



STÁVAJÍCÍ STAV A BOURÁNÍ

ŘEZ A-A

M 1:50

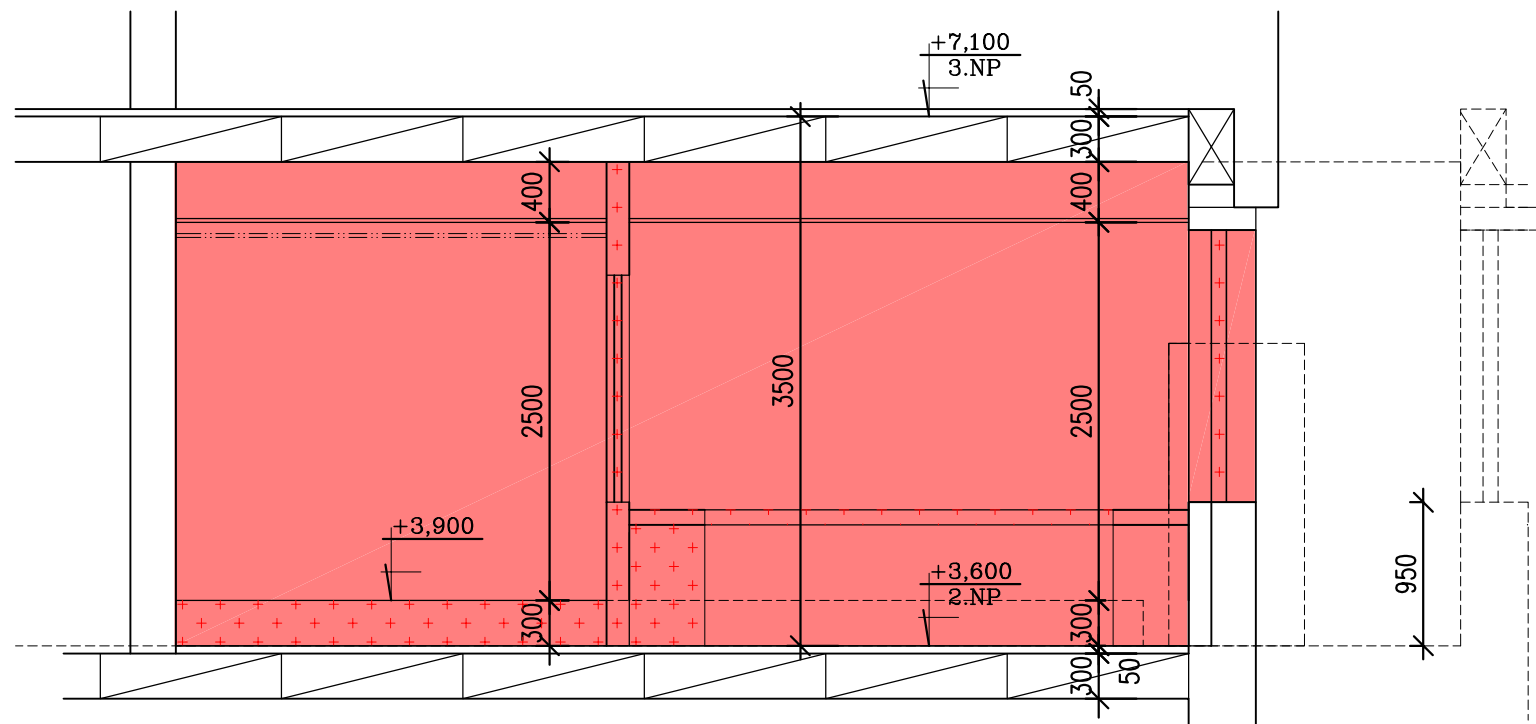

**LEGENDA:**

 UPRAVOVANÝ STÁVAJÍCÍ OBJEKT (PAVILON "B"-2.NP)  
D1.01 Stavební a dispoziční úpravy "Transfuzního oddělení"

 BOURACÍ PRÁCE

|   |       |                    |                |   |                   |             |            |      |
|---|-------|--------------------|----------------|---|-------------------|-------------|------------|------|
| O 07/2023   |       | Ing. J. Kopal      | Ing. P. Kadlec | Ing. J. Kopal   | DISPOZIČNÍ STUDIE |             |            |      |
| REV.  | DATUM | ZPRACOVAL          | PODPIS         | KONTROLOVAL   | PODPIS            | SCHVÁLIL    | PODPIS     | POPS |
| ZÁKAZNÍK Krajská zdravotní, a.s.<br>Sociální péče 3316/12, 40113 Ústí n.L.  |       |                    |                | PROJEKT Stavební a dispoziční úpravy transfúzního oddělení<br>Nemocnice Teplice o.z. - pavilon B - 2.NP |                   |             |            |      |
| VÝKRES  |       |                    |                |   |                   |             | PROF. DOK. |      |
| ŘEZ A-A, 2.NP - STÁVAJÍCÍ STAV a BOURÁNÍ  |       |                    |                |   |                   |             | WA-02      |      |
| G DESIGN spol. s r.o.<br>ICO: 25466810<br>Vešslavínova 3108/14<br>400 11 Ústí nad Labem, CZ<br>tel: +420 602 578 585<br>e-mail: gdesign@gdesign-cz.eu |       | STUPEŇ STUDIE      |                | PROJEKT 61 013 000  |                   | FOR.A4 2x   |            |      |
| MĚŘ: 1:50   |       | ORIENTAČNÍ Č. DOK. |                | LIST/Ú  |                   | ZÁKAZNÍK 6  |            |      |
| ČÍSLO VÝKRESU   |       | REVIZE             |                | KOPIE   |                   | ZPRACOV. 1  |            |      |
| GD-3-3550   |       | 0                  |                |   |                   | PM 1        |            |      |
|   |       |                    |                |   |                   | G DESIGN OR |            |      |
|   |       |                    |                |   |                   | DISTRIBUTE  |            |      |

Uložení výkresu U:\ \ \ \GD-2898.dwg