



PROSTOR DOTYKU
A ODPOUTÁNÍ VRTULNÍKU - TLOUŠŤKOVÝ PŮVOD

PLOCHA KONEČNÉHO
PŘÍBLÍŽENÍ A VZLETU - FATO

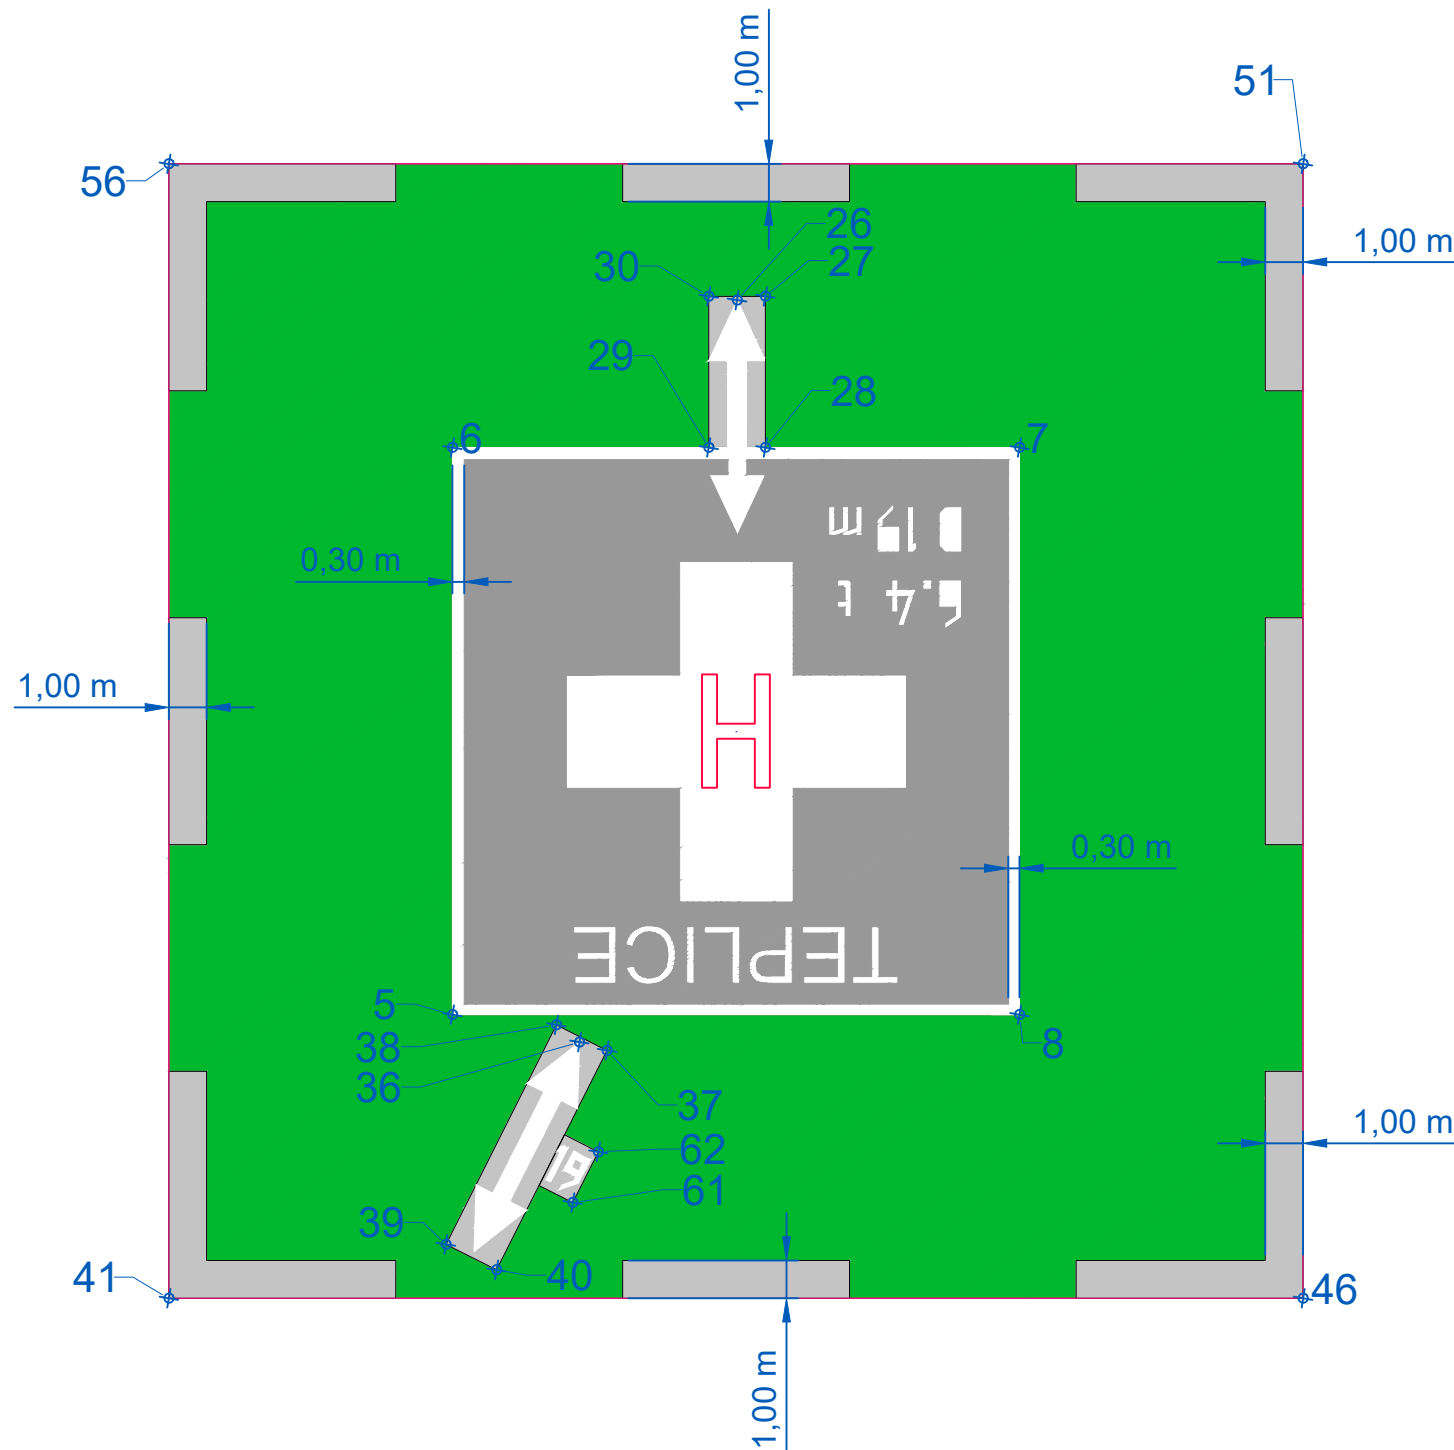

Tabulka bodů			Tabulka bodů		
Bod #	X	Y	Bod #	X	Y
5	775913.85	975142.76	36	775911.54	975145.31
6	775905.06	975130.60	37	775911.08	975145.92
7	775892.90	975139.38	38	775911.77	975144.59
8	775901.69	975151.54	39	775917.54	975147.58
26	775896.67	975131.85	40	775916.85	975148.91
27	775896.01	975132.21	41	775924.32	975144.44
28	775898.35	975135.45	46	775900.00	975162.01
29	775899.57	975134.57	51	775882.43	975137.70
30	775897.22	975131.33	56	775906.75	975120.13
			61	775914.17	975148.65
			62	775912.84	975147.96

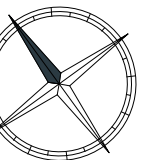

Zřízení úrovněového heliportu VFR/DEN Heliport Teplice

NÁZEV STAVBY

MÍSTO STAVBY

ulice Na Bramši, parcela č. 4169/2, KU Teplice

STAVEBNÍK



**Krajská zdravotní
nemocnice Ústeckého kraje**

Krajská zdravotní, a. s.
Sociální péče 3316/12A
401 13 Ústí nad Labem

GENERÁLNÍ PROJEKTANT

SIEBERTALAŠ

SIEBERT + TALAŠ, spol. s r.o.
Coral Office Park, blok D, Bucharova 1314/8
Praha 5 - Stodůlky, 158 00 Česká republika
+420 226 216 603 | paha@sieberttalas.com

STUPEŇ
PROJEKTOVÉ
DOKUMENTACE

DOKUMENTACE PRO PROVEDENÍ STAVBY

ČÁST
PROJEKTOVÉ
DOKUMENTACE

D - DOKUMENTACE OBJEKTŮ

STAVEBNÍ OBJEKT
PROFESNÍ DÍL

SO 201 - HELIPORT

AUTORIZACE

ODPOVĚDNÝ
PROJEKTANT

ING. VLADIMÍR ROITH

PŘÍLOHU
ZPRACOVAL

JAN BENÁČEK

KONTROLOVAL

ING. PETR VAŠINA, MBA, MSc.

DATUM

01 / 2025

ČÍSLO ZAKÁZKY

2023 005 CZ

MĚŘÍTKO

1:200

ČÍSLO VÝKRESU 1:200 POČET FORMÁTŮ 3 A4

3 A4

NÁZEV PŘÍLOHY

Y VYTYČOVACÍ VÝKRES ZNAČENÍ

<div> <div>STUPEŇ</div> <div>ČÍS. ČÍSLO</div> <div>ČÍSLO</div> <div>NÁZEV</div> <div>REVIZE</div> </div>							010
ZAKÁZKA	PD	PD	SO	PŘÍL.	PŘÍLOHY	PD	
2023_005_CZ_DPS_D_201_010_VYTZNA_R00							