



VZOROVÝ PŘÍČNÝ ŘEZ - A
PŘÍJEZDOVÁ KOMUNIKACE

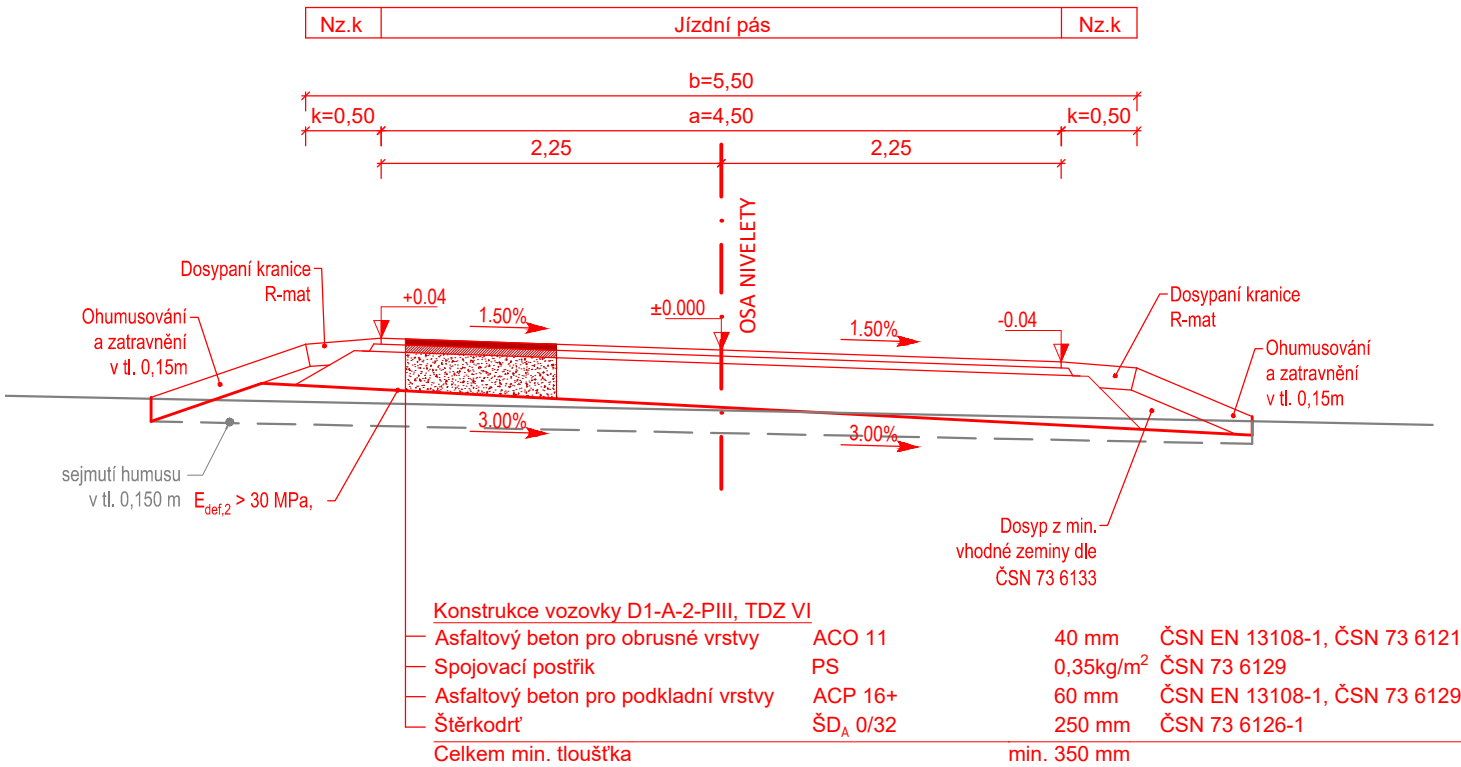


VZOROVÝ PŘÍČNÝ ŘEZ - B
OBRATIŠTĚ

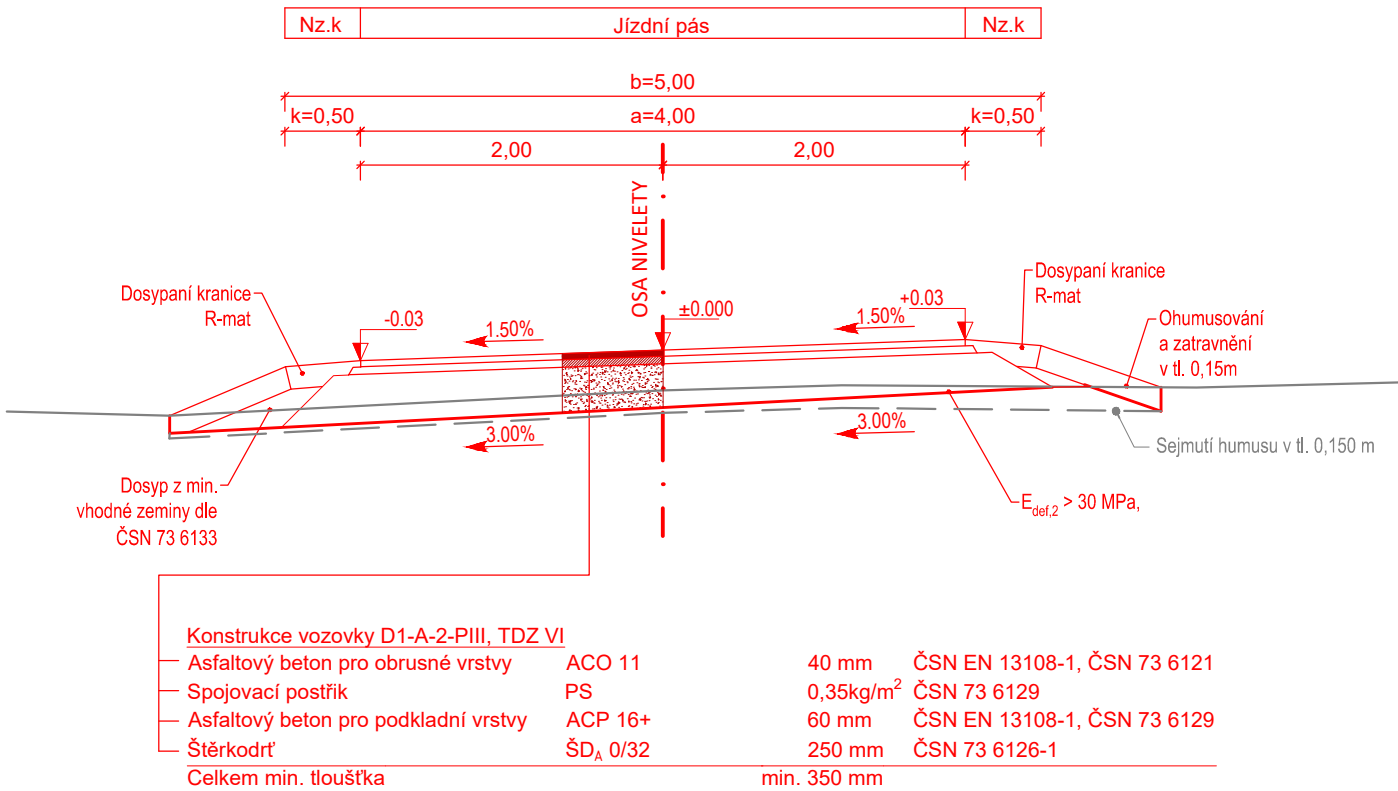

Poznámka:
Na zemní pláni musí být dosaženo $E_{def,2} = \min. 30 \text{ MPa}$
Na zemní pláni musí být dodržena kontrola zhutnitelnosti $E_{def,2} / E_{def,1} < 2,5$

DETAILNAPOJENÍ NOVÉ VOZOVKY PŘÍJEZDU
NA STÁVAJÍCÍ KOMUNIKACI - 1:10

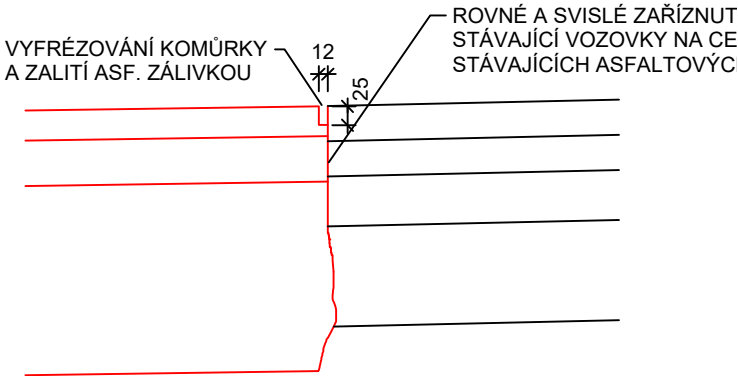

Zřízení úrovněového heliportu VFR/DEN
Heliport Teplice

NÁZEV STAVBY
MÍSTO STAVBY

ulice Na Bramši, parcela č. 4169/2, KU Teplice

| | | | |
|--------------------------------------|---|---------------|-------------|
| STAVEBNÍK | Krajská zdravotní, a. s. Sociální péče 3316/12A 401 13 Ústí nad Labem | | |
| GENERÁLNÍ PROJEKTANT | SIEBERT + TALAŠ, spol. s r.o. Coral Office Park, blok D, Bucharova 1314/8 Praha 5 - Stodůlky, 158 00 Česká republika +420 226 216 603 praha@sieberttalas.com | | |
| STUPEŇ PROJEKTOVÉ DOKUMENTACE | DOKUMENTACE PRO PROVEDENÍ STAVBY | | |
| ČÁST PROJEKTOVÉ DOKUMENTACE | D - DOKUMENTACE OBJEKTŮ | | |
| STAVEBNÍ OBJEKT | SO 301 - PŘÍJEZDOVÁ KOMUNIKACE | AUTORIZACE | |
| PROFESNÍ DÍL | - | | |
| ODPOVĚDNÝ PROJEKTANT | ING. VLADIMÍR ROITH | | |
| PŘÍLOHU ZPRACOVAL | JAN BENÁČEK | | |
| KONTROLOVAL | ING. PETR VAŠINA, MBA, MSc. | ČÍSLO PARÉ | |
| DATUM | 01 / 2025 | ČÍSLO ZAKÁZKY | 2023_005_CZ |
| MĚŘITKO | 1:50 | POČET FORMÁTŮ | 2 A4 |
| NÁZEV PŘÍLOHY | VZOROVÉ PŘÍČNÉ ŘEZY | | |
| ZAKÁZKA | STUPEŇ | ČÍS. ČÍSLO | ČÍSLO |
| | PD | PD | SO |
| | | PŘÍL. | PŘÍLOHY |
| | | | REVIZE |
| | | | PD |
| 2023_005_CZ_DPS_D_301_003_VZOREZ_R00 | | | 003 |