




PŘÍČNÝ ŘEZ "01"

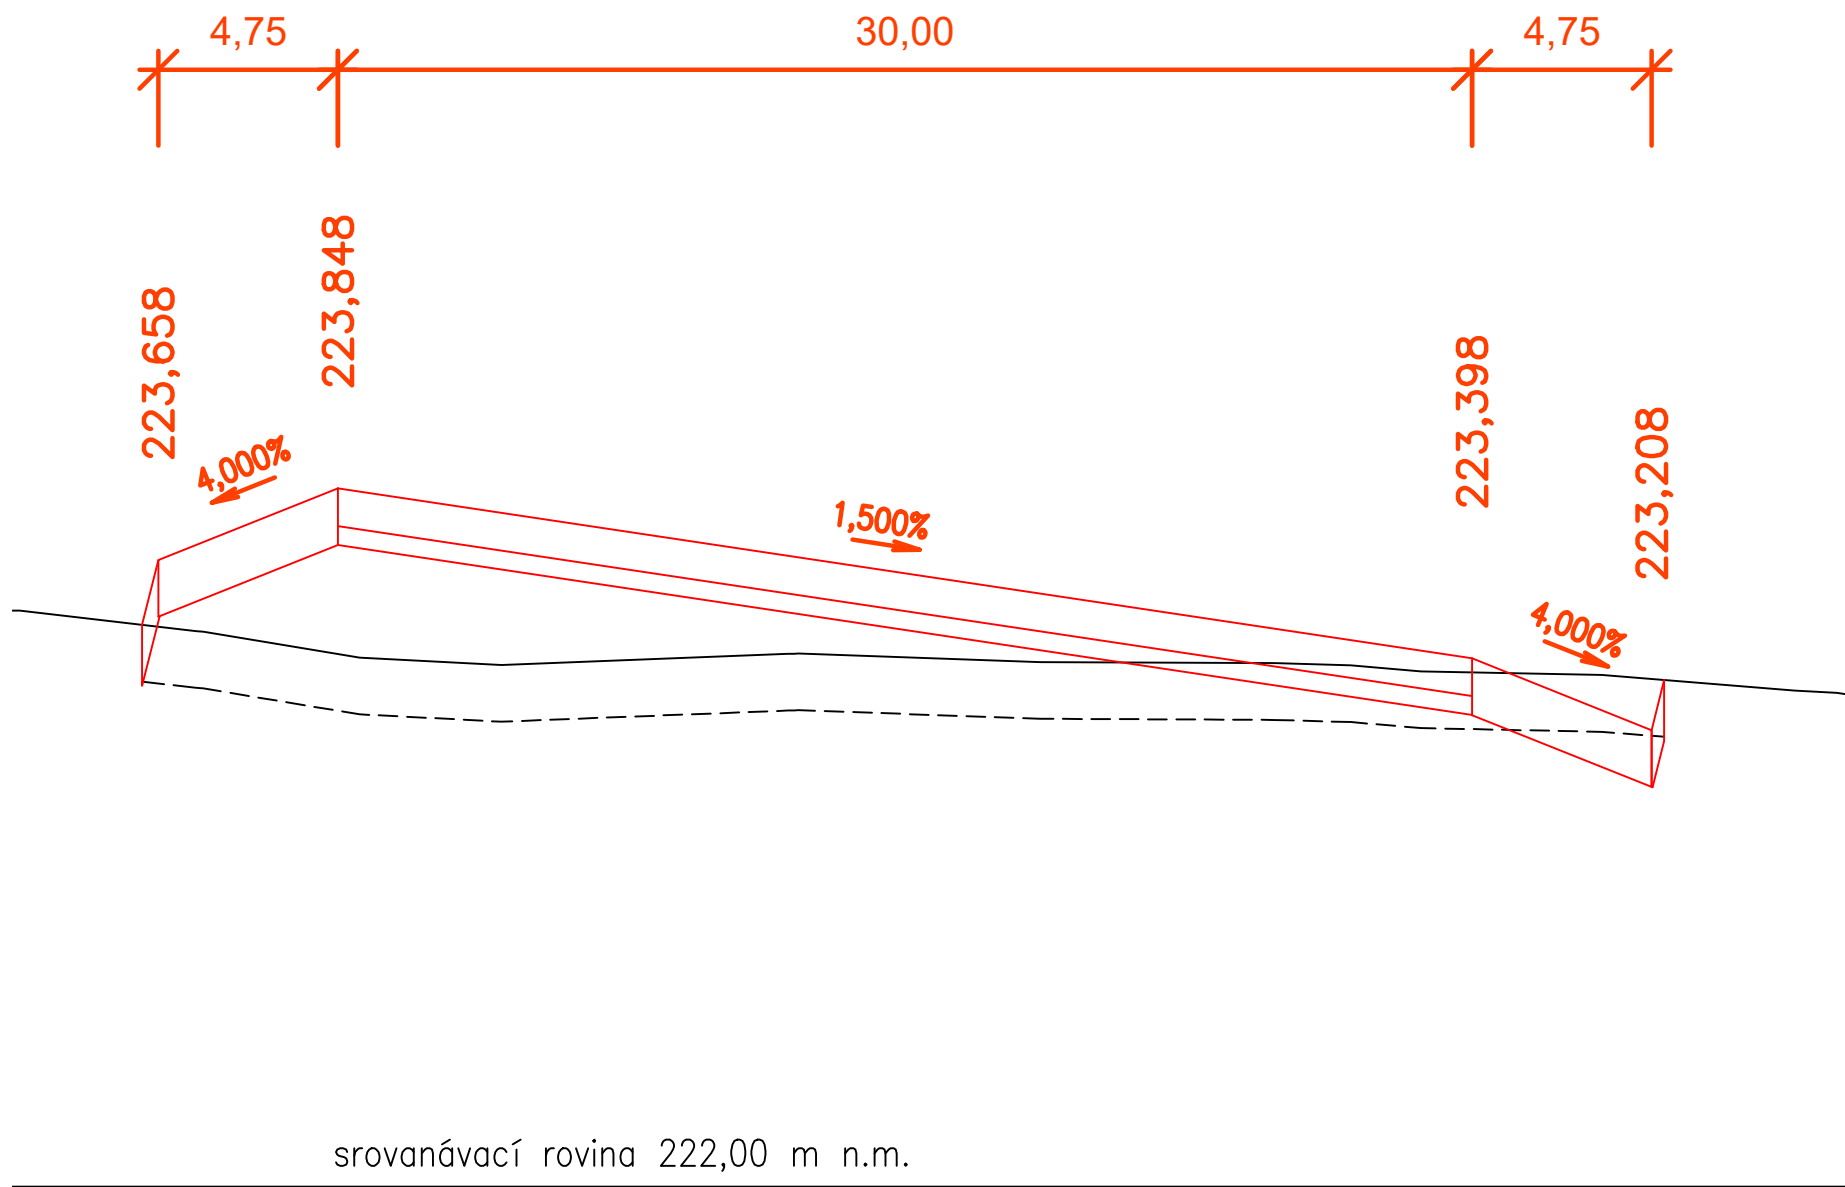

PŘÍČNÝ ŘEZ "02"

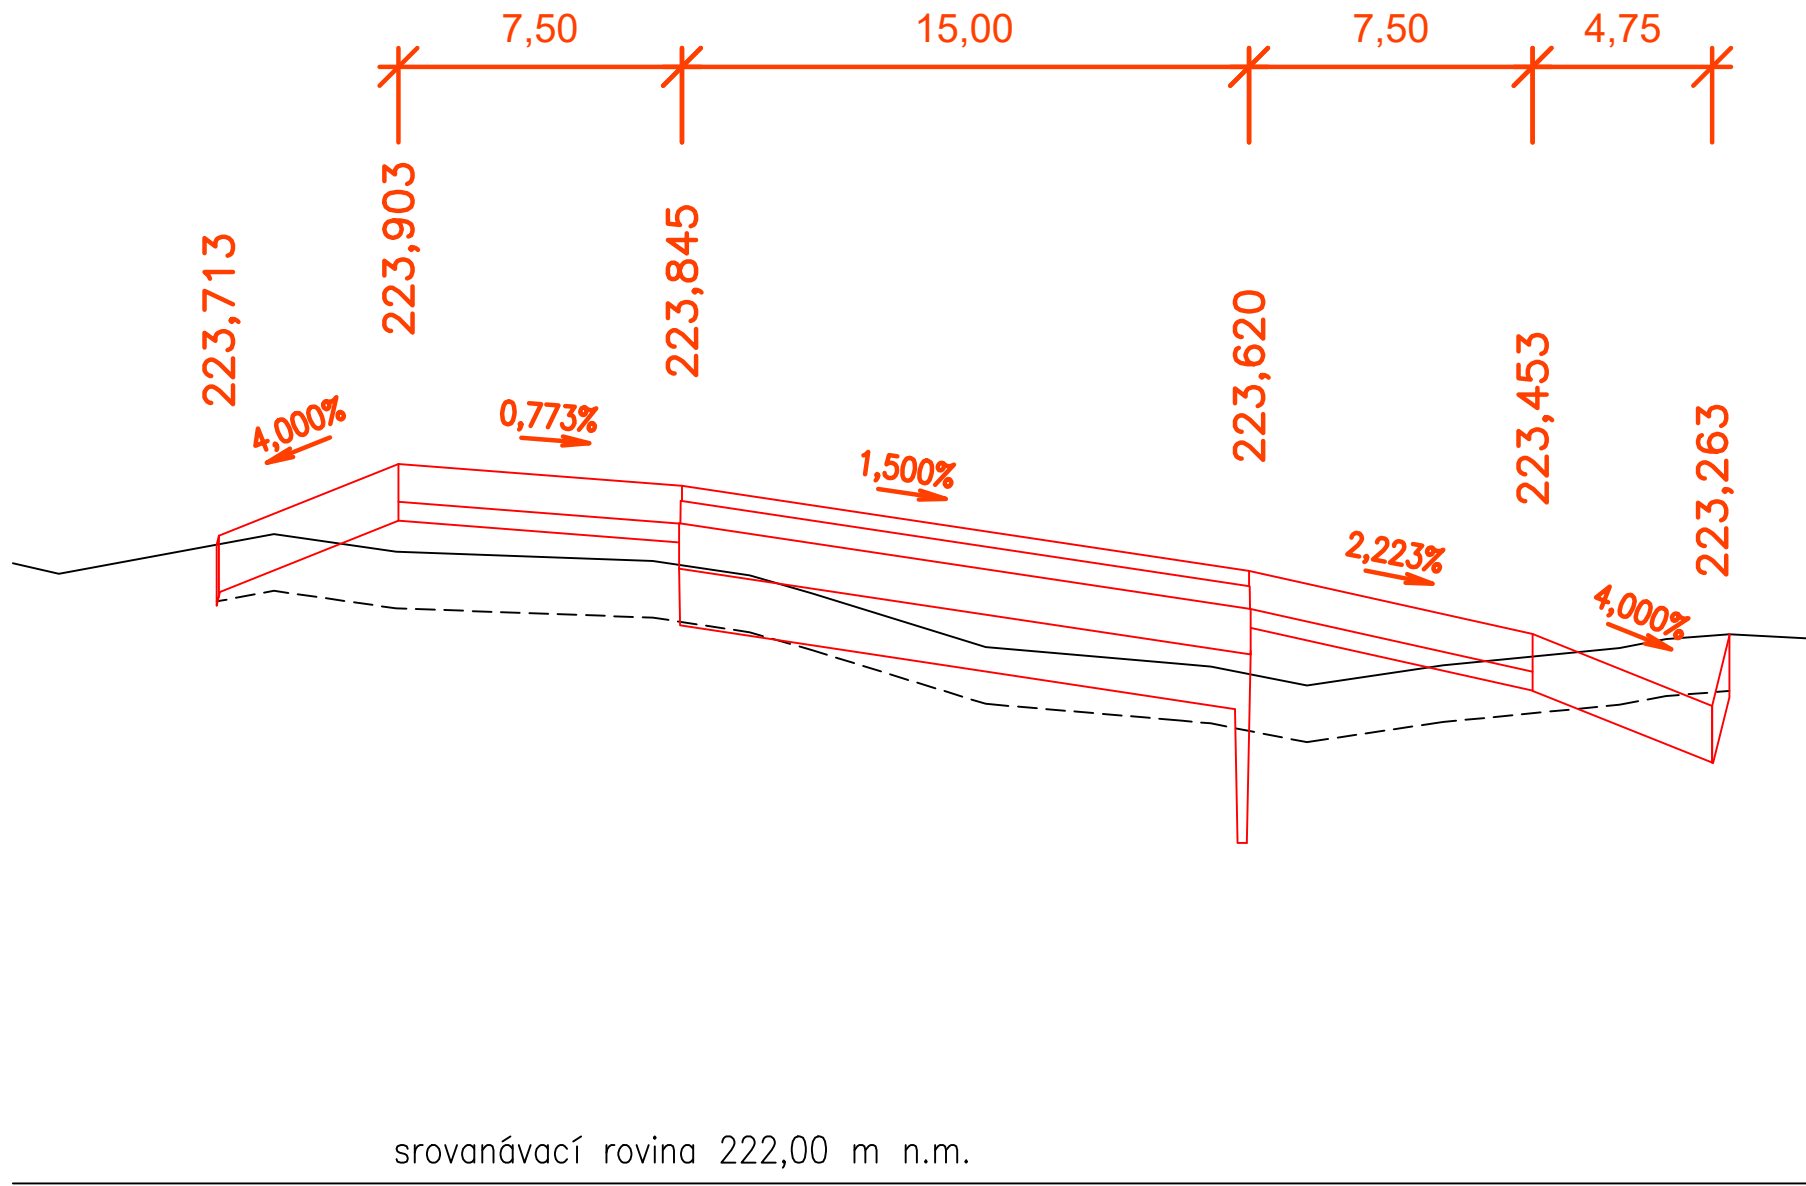

PŘÍČNÝ ŘEZ "03"

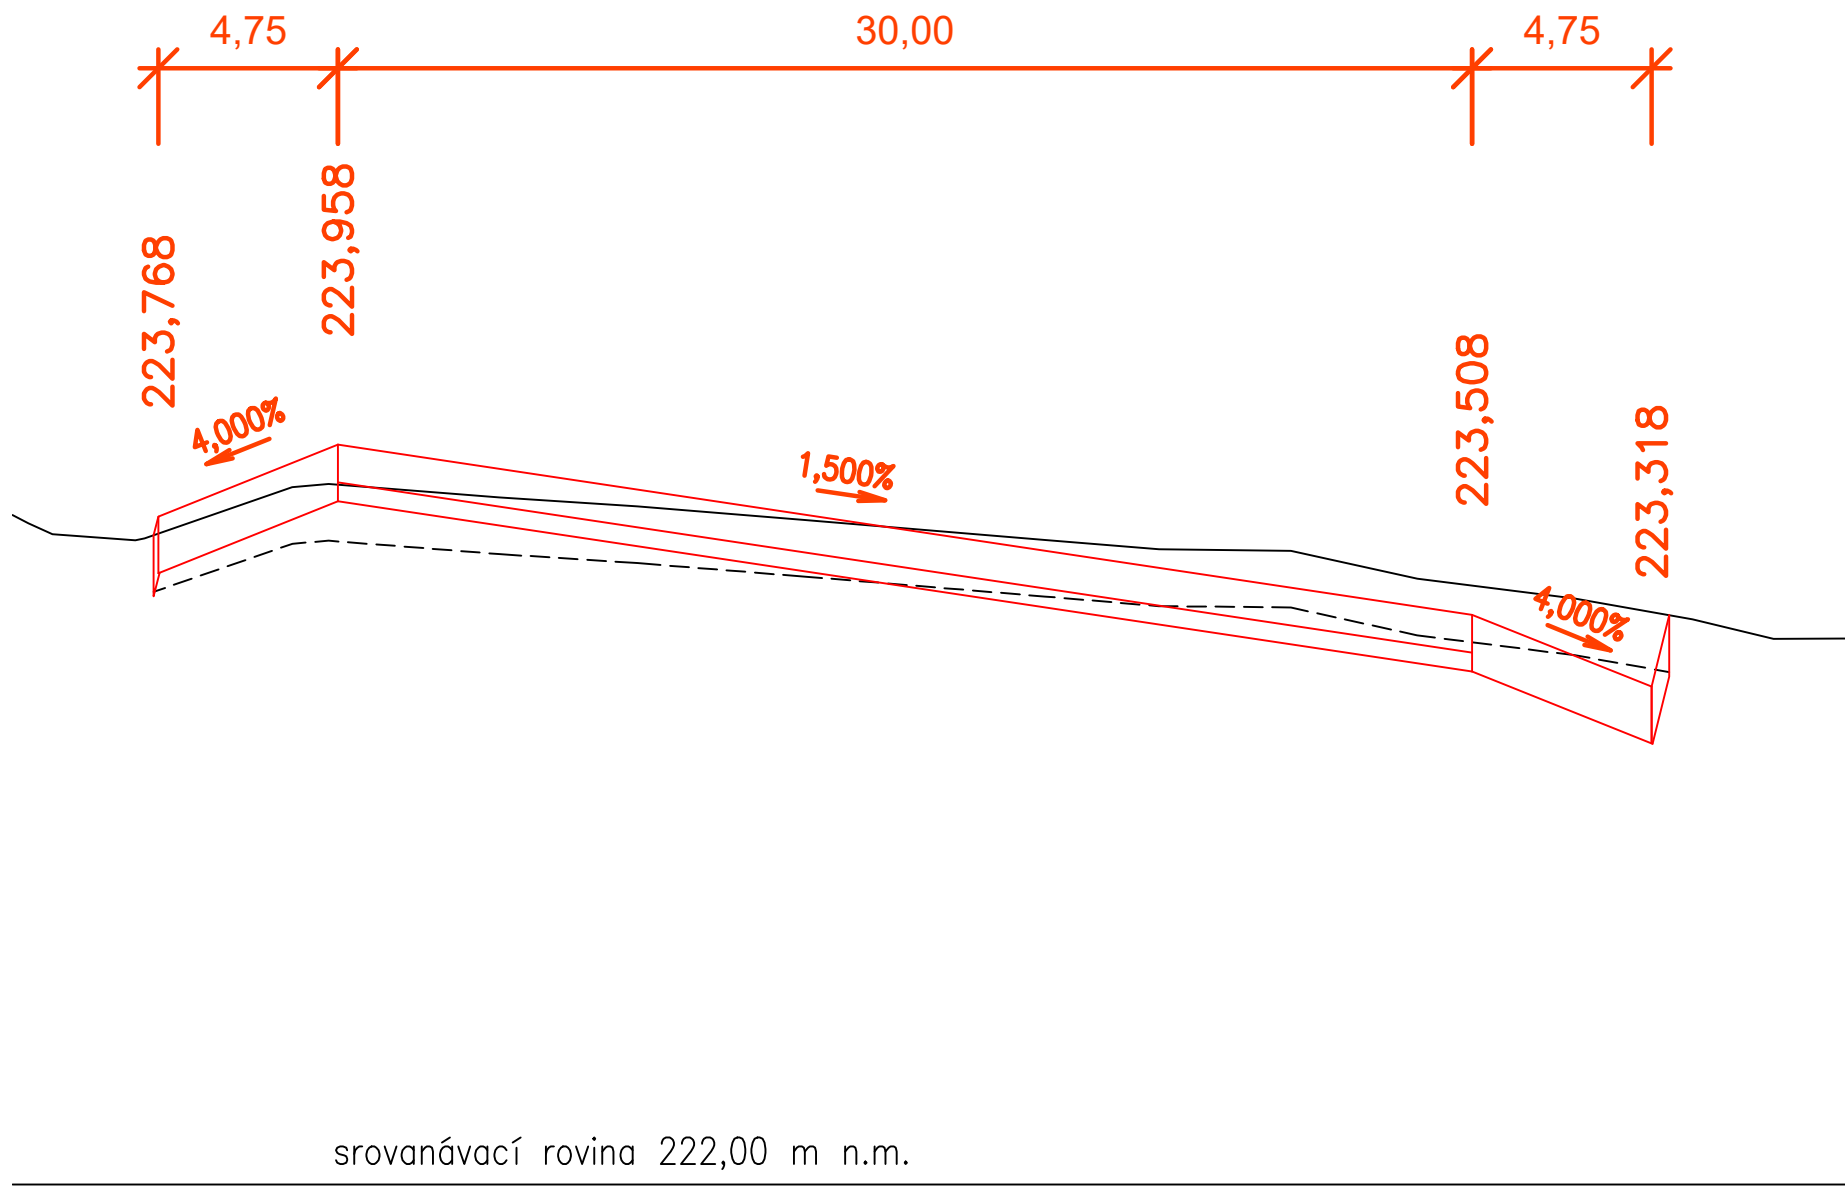

Zřízení úrovnového heliportu VFR/DEN
Heliport Teplice

NÁZEV STAVBY

MÍSTO STAVBY

ulice Na Bramši, parcela č. 4169/2, KU Teplice

STAVEBNÍK

JK Krajská zdravotní
nemocnice Ústeckého kraje

Krajská zdravotní, a. s.
Sociální péče 3316/12A
401 13 Ústí nad Labem

GENERÁLNÍ PROJEKTANT

SIEBERTTALAŠ

SIEBERT + TALAŠ, spol. s r.o.
Coral Office Park, blok D, Bucharova 1314/8
Praha 5 - Stodůlky, 158 00 Česká republika
+420 226 216 603 | praha@sieberttalas.com

STUPEŇ
PROJEKTOVÉ
DOKUMENTACE

DOKUMENTACE PRO PROVEDENÍ STAVBY

ČÁST
PROJEKTOVÉ
DOKUMENTACE

D - DOKUMENTACE OBJEKTŮ

STAVEBNÍ
OBJEKT

SO 201 - HELIPORT

AUTORIZACE

PROFESNÍ
DÍL

-

ODPOVĚDNÝ
PROJEKTANT

ING. VLADIMÍR ROITH

PŘÍLOHU
ZPRACOVAL

JAN BENÁČEK

KONTROLOVAL

ING. PETR VAŠINA, MBA, MSc.

DATUM

01 / 2025

ČÍSLO ZAKÁZKY

2023_005_CZ

ČÍSLO PARÉ

MĚŘÍTKO

1:200/20

POČET FORMÁTŮ

6 A4

NÁZEV PŘÍLOHY

CHARAKTERISTICKÉ PŘÍČNÉ ŘEZY HELIPORTU

ZAKÁZKA

STUPER | ČÍS. | ČÍSLO | ČÍSLO | NÁZEV | REVIZE
PD | PD | SO | PŘÍL. | PŘÍLOHY | PD

011

2023_005_CZ_DPS_D_201_011_CHPR_R00