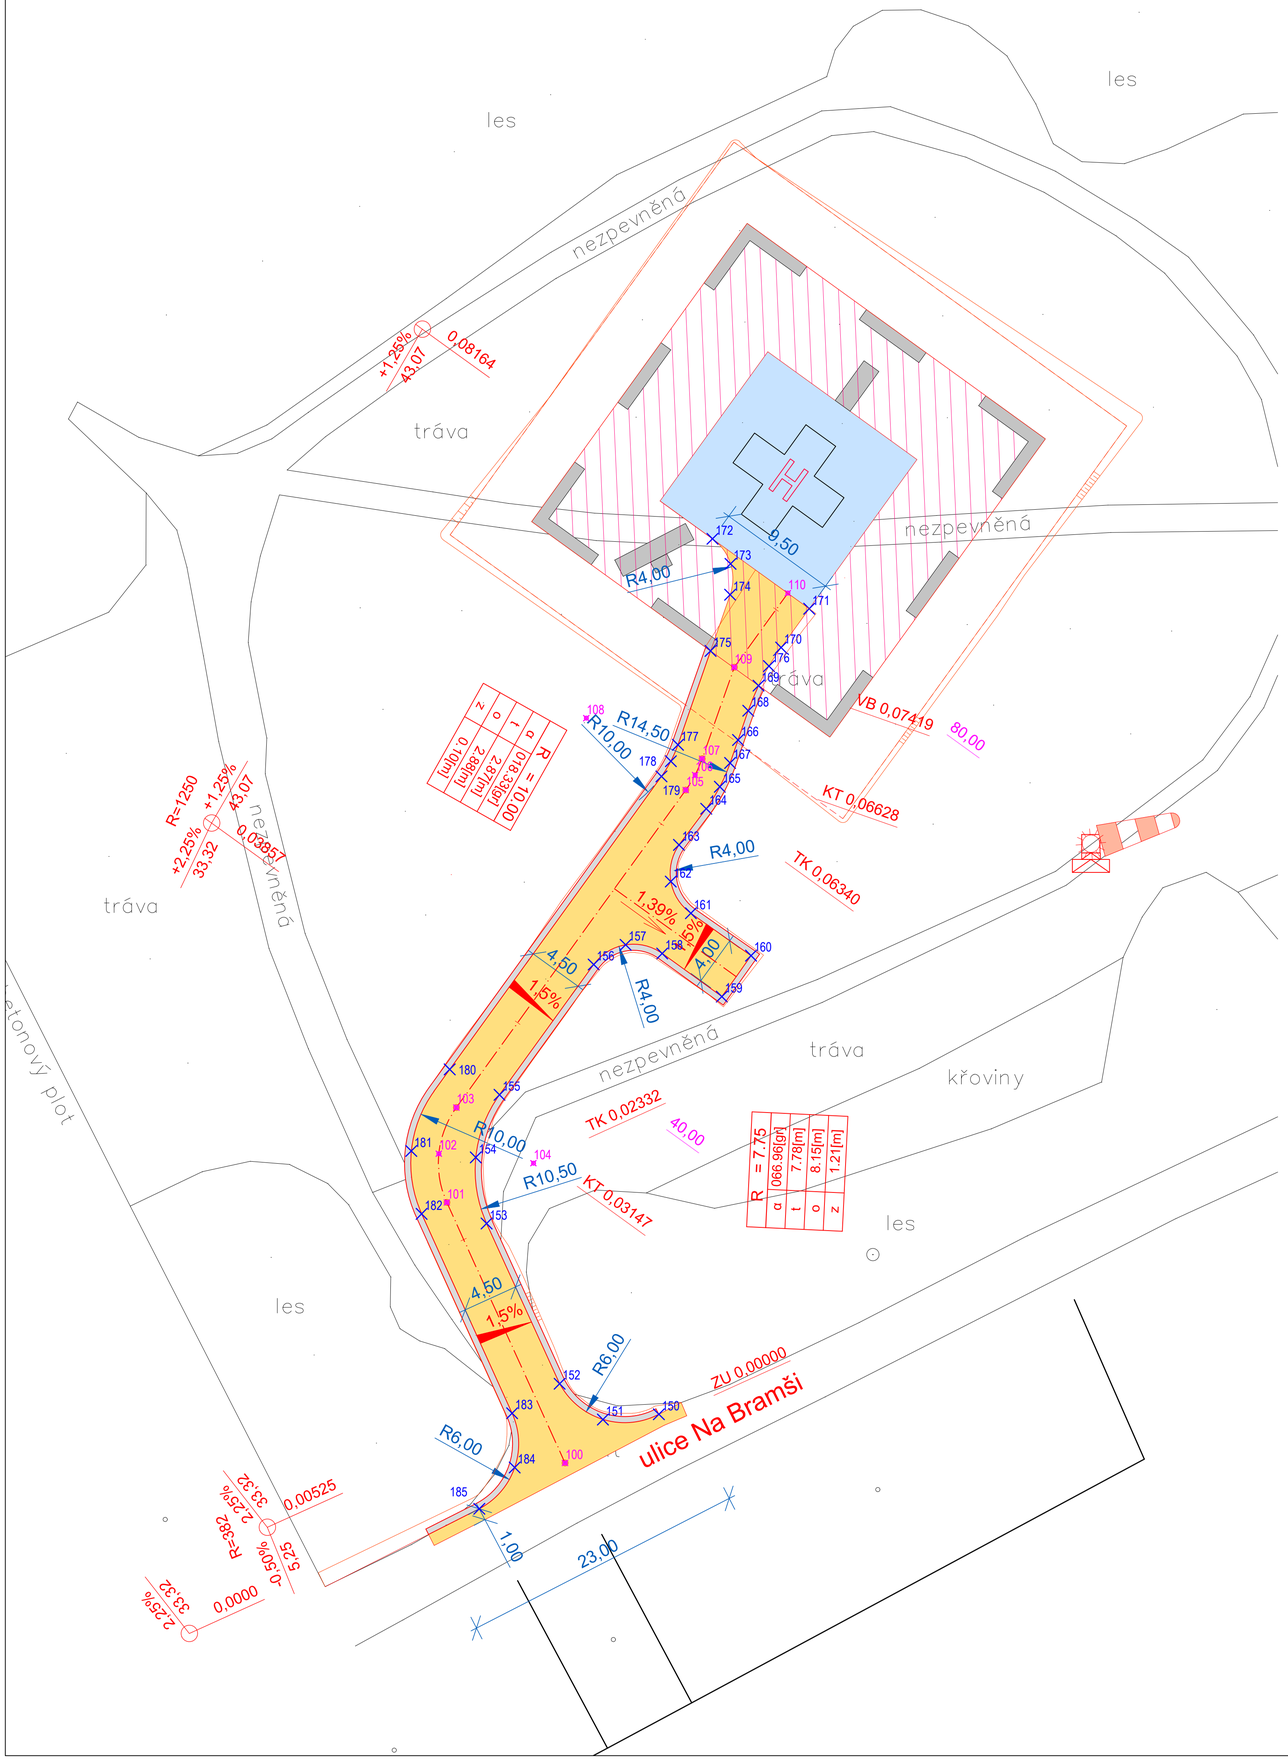

Tabulka bodů - HRANY		
Bod #	X	Y
150	775913.94	975217.21
151	775918.50	975217.64
152	775922.03	975214.72
153	775927.99	975201.66
154	775928.87	975196.27
155	775926.94	975191.17
156	775919.26	975180.55
157	775916.65	975178.94
158	775913.67	975179.65
159	775908.81	975183.16
160	775906.43	975179.82
161	775911.33	975176.37
162	775912.97	975173.78
163	775912.30	975170.80
164	775910.08	975167.85
165	775908.97	975166.05
166	775907.49	975162.24
167	775908.14	975164.12
168	775906.66	975159.86
169	775905.82	975157.81
170	775903.98	975154.71
171	775901.69	975151.54
172	775909.57	975145.85
173	775908.10	975147.89
174	775908.14	975150.40
175	775909.73	975154.99
176	775904.97	975156.22
177	775912.39	975162.64
178	775912.97	975163.97
179	775913.73	975165.21
180	775930.99	975189.10
181	775934.13	975195.74
182	775933.28	975200.87
183	775925.91	975217.12
184	775925.70	975221.55
185	775928.58	975224.91

Tabulka bodů - NIVELETA				
Bod #	X	Y	VÝŠKA	POPIS
100	775921.59	975221.18	222.390	ZÚ
101	775931.23	975199.94	222.771	TK
102	775931.88	975195.97	222.862	1/2
103	775930.45	975192.20	222.954	KT
104	775924.17	975196.74	-	S
105	775911.75	975166.32	223.424	TK
106	775910.99	975165.10	223.442	1/2
107	775910.42	975163.78	223.460	KT
108	775919.86	975160.47	-	S
109	775907.80	975156.32	223.559	VB
110	775903.43	975150.28	223.652	KÚ

LEGENDA

- GEODETICKÉ ZAMĚŘENÍ
- PROSTOR DOTYKU A ODPOUTÁNÍ VRTULNÍKU - TLOF
- PLOCHA KONEČNÉHO PŘIBLÍŽENÍ A VZLETU - FATO
- PŘÍJEZD PRO SANITKY NA TLOF
- OSA NIVELETY
- 1,5% PŘÍČNÉ SKLONY
- 186 VYTYČOVANÝ BOD - NIVELETA
- 186 VYTYČOVANÝ BOD - HRANY

Zřízení úrovňového heliportu VFR/DEN
Heliport Teplice

NÁZEV STAVBY

MÍSTO STAVBY ulice Na Bramši, pracela č. 4169/2, KU Teplice

STAVEBNÍK

Krajská zdravotní, a. s.
Sociální péče 3316/12A
401 13 Ústí nad Labem

GENERÁLNÍ PROJEKTANT

SIEBERT + TALAŠ, spol. s r.o.
Coral Office Park, blok D, Bucharova 1314/8
Praha 5 - Stodůlky, 158 00 Česká republika
+420 226 216 603 | praha@sieberttalas.com

STUPEŇ PROJEKTOVÉ DOKUMENTACE	DOKUMENTACE PRO PROVEDENÍ STAVBY
ČÁST PROJEKTOVÉ DOKUMENTACE	D - DOKUMENTACE OBJEKTŮ
STAVEBNÍ OBJEKT	SO 301 - PŘÍJEZDOVÁ KOMUNIKACE
PROFESNÍ DÍL	-
ODPOVĚDNÝ PROJEKTANT	ING. VLADIMÍR ROITH
PŘÍLOHU ZPRACOVAL	JAN BENÁČEK
KONTROLOVAL	ING. PETR VAŠINA, MBA, MSc.
DATUM	01 / 2025
ČÍSLO ZAKÁZKY	2023_005_CZ
MĚŘÍTKO	1:250
POČET FORMÁTŮ	8 A4
NÁZEV PŘÍLOHY	VYTYČOVACÍ VÝKRES KOMUNIKACE

AUTORIZACE

ČÍSLO PARE

ZAKÁZKA	STUPEŇ PD	ČÍS. PD	ČÍSLO SO	ČÍSLO PŘÍL.	NÁZEV PŘÍLOHY	REVIZE PD	
2023_005_CZ_DPS_D_301_006_VYTKOM_R00							006