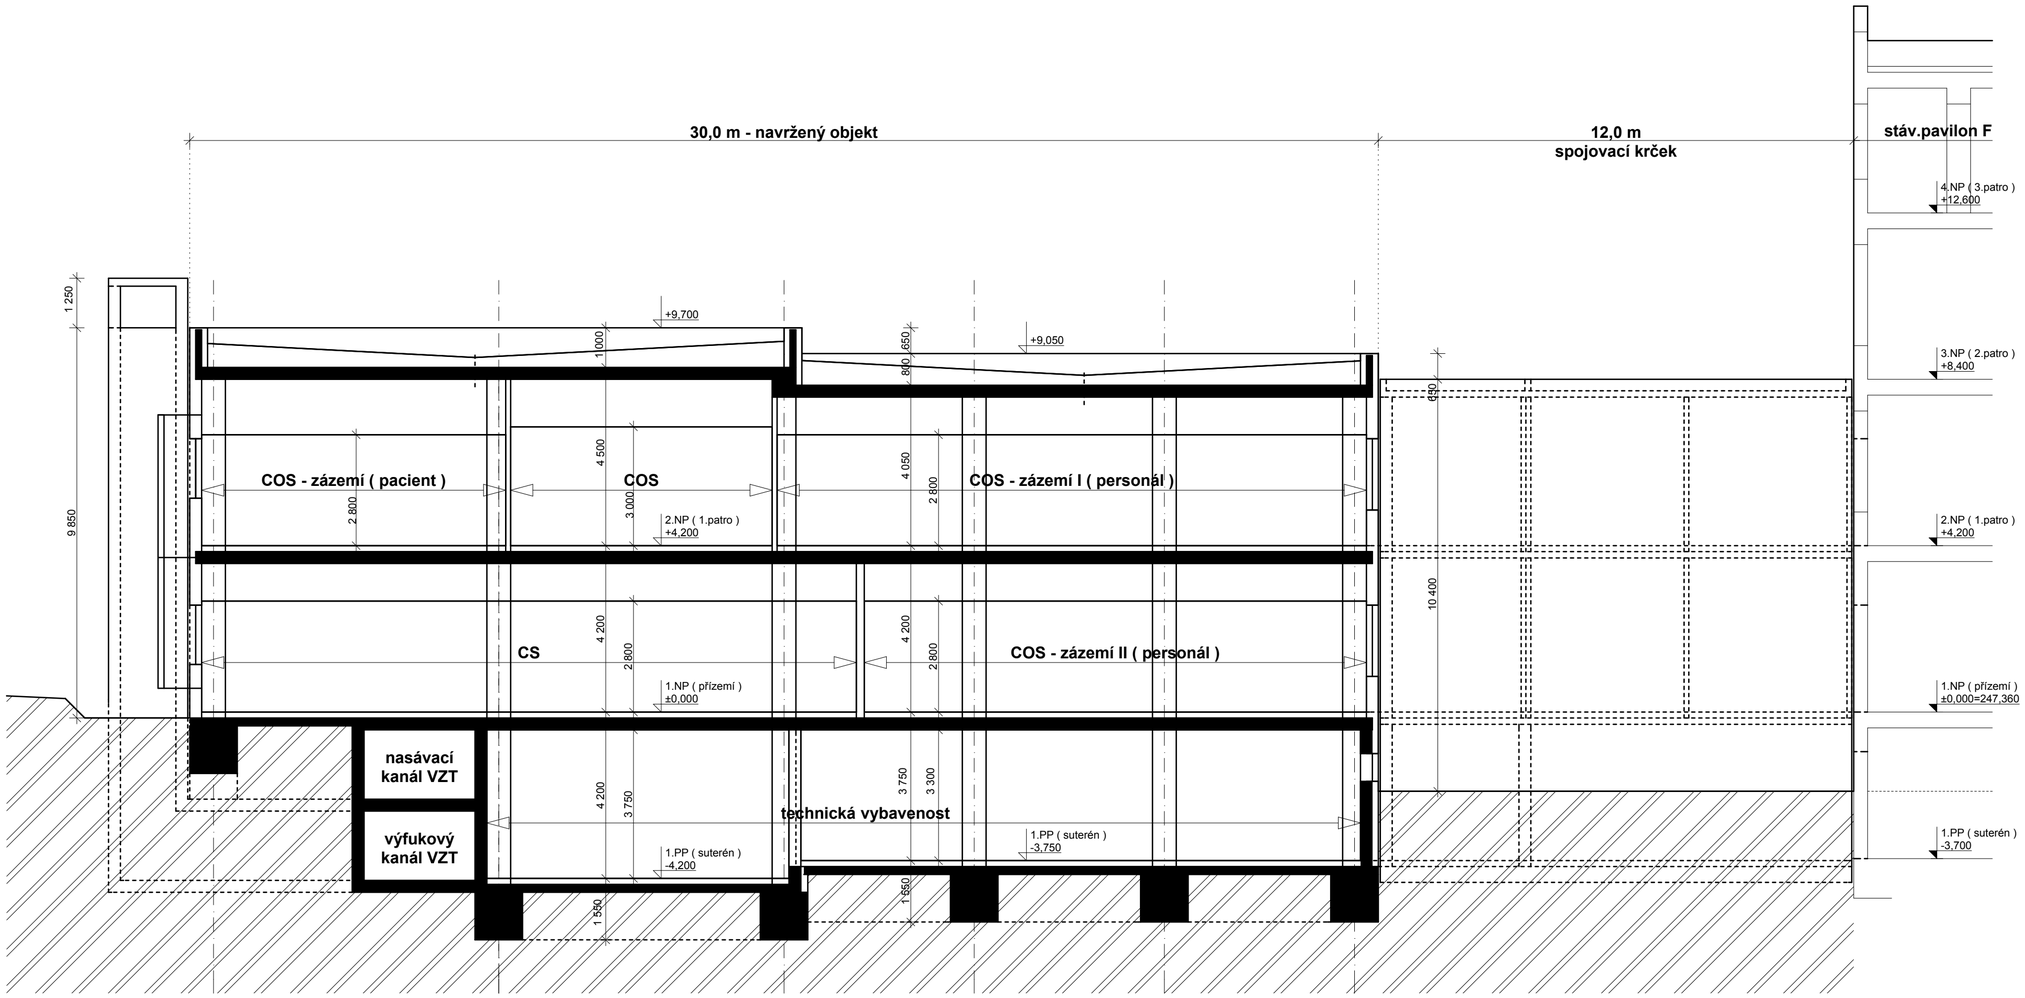


č.výkresu

**B.07**

# ŘEZ A-A

## VÝSTAVBA ČTYŘ OPERAČNÍCH SÁLŮ A STERILIZACE
## KRAJSKÉ ZDRAVOTNÍ, a.s. - NEMOCNICE TEPLICE, o.z.