


PŮDORYS 1.PP:

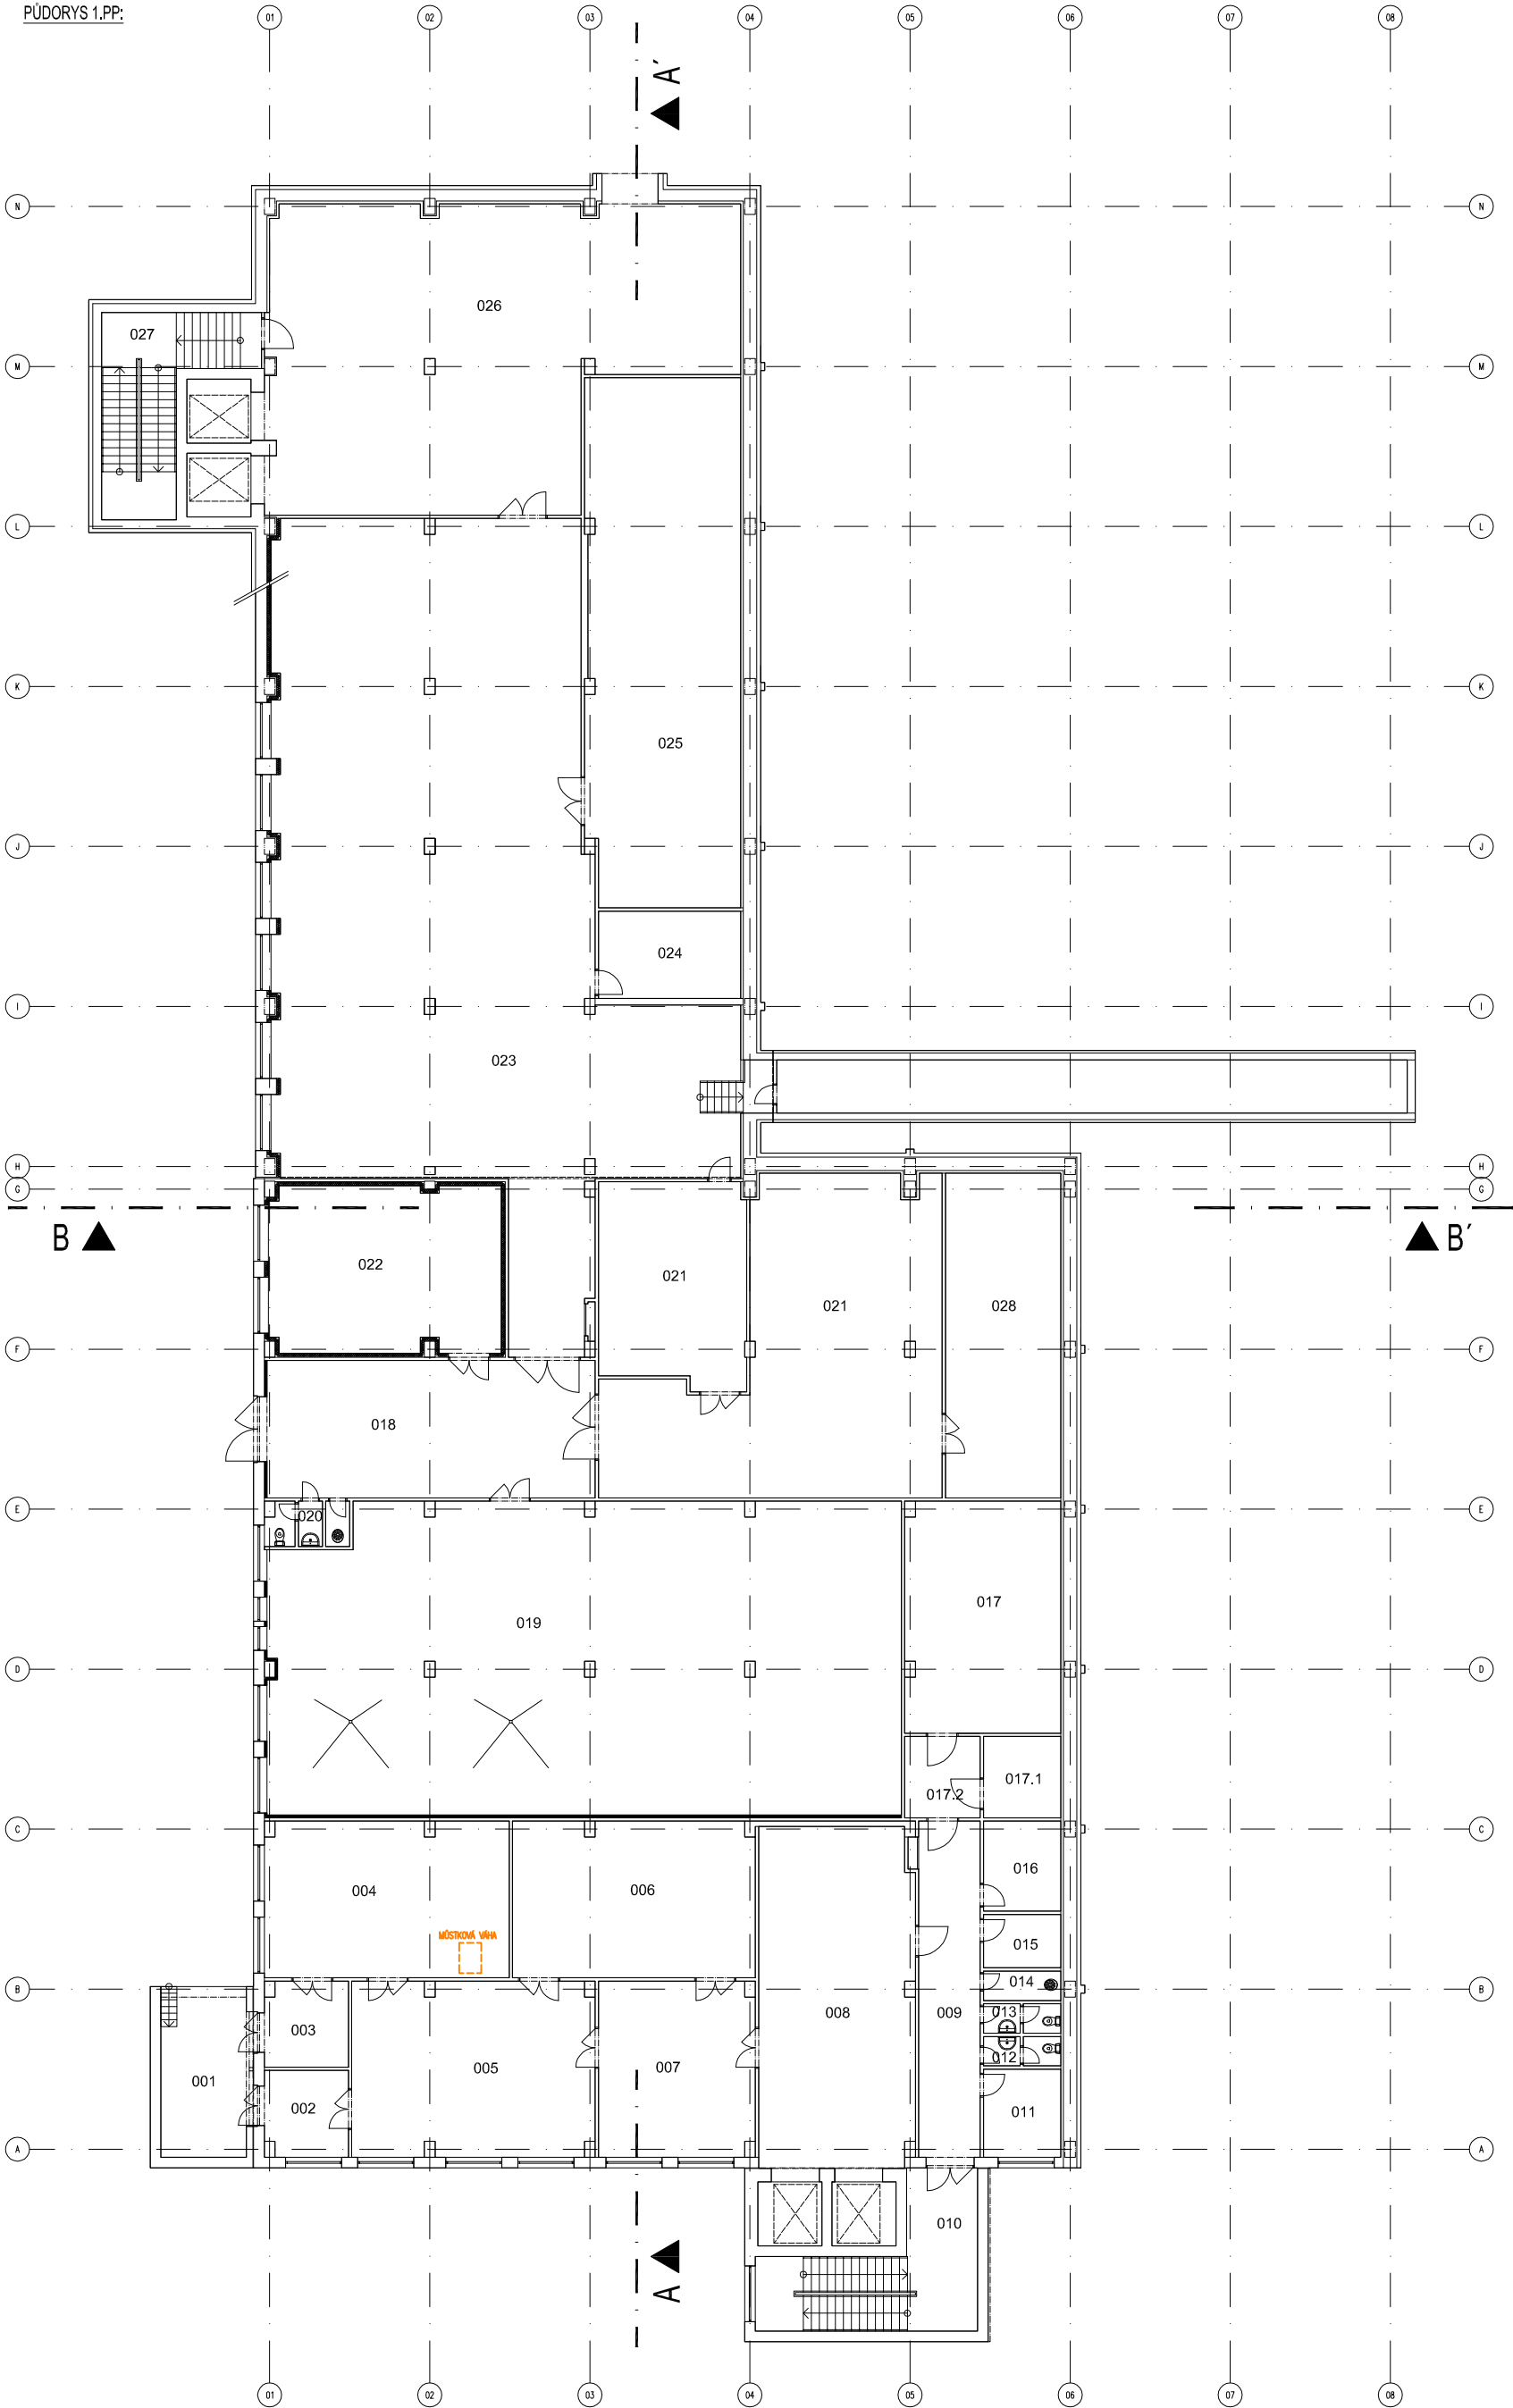

SPECIFIKACE MÍSTNOSTÍ:

OZN.	ÚČEL MÍSTNOSTI
001	PŘÍJEM
002	CHEMICKÁ
003	ZADVĚŘÍ
004	SKLAD ZNEČIŠTĚNÝCH TEXTILIÍ
005	CHEMICKÉ ČIŠTĚNÍ
006	VÝVĚSOVNA
007	OPRAVNA TEXTILU – ZEHLLENÍ
008	SKLAD TEXTILU – MANIPULACE
009	CHODBA
010	SCHODIŠTĚ
011	DENNÍ MÍSTNOST ZAMĚSTNANCŮ
012	WC MUŽI
013	WC ŽENY
014	OKLADOVÁ KOMORA
015	SKLAD
016	SKLAD
017	ELEKTRO ROZVODNA
018	CHODBA
019	STROJOVNA VZDUCHOTECHNIKY
020	WC + OKLUD
021	STROJOVNA CHLAZENÍ
022	KOMPRESOROVÁ STANICE
023	VÝMĚNIKOVÁ STANICE
024	VELIN
025	OPRAVNA VODY
026	STROJOVNA VZT
027	SCHODIŠTĚ
028	SKLAD