




Podélný profil: VĚTEV A M 1:1000/100
Rozsah: km 0,00000 - km 0,08717

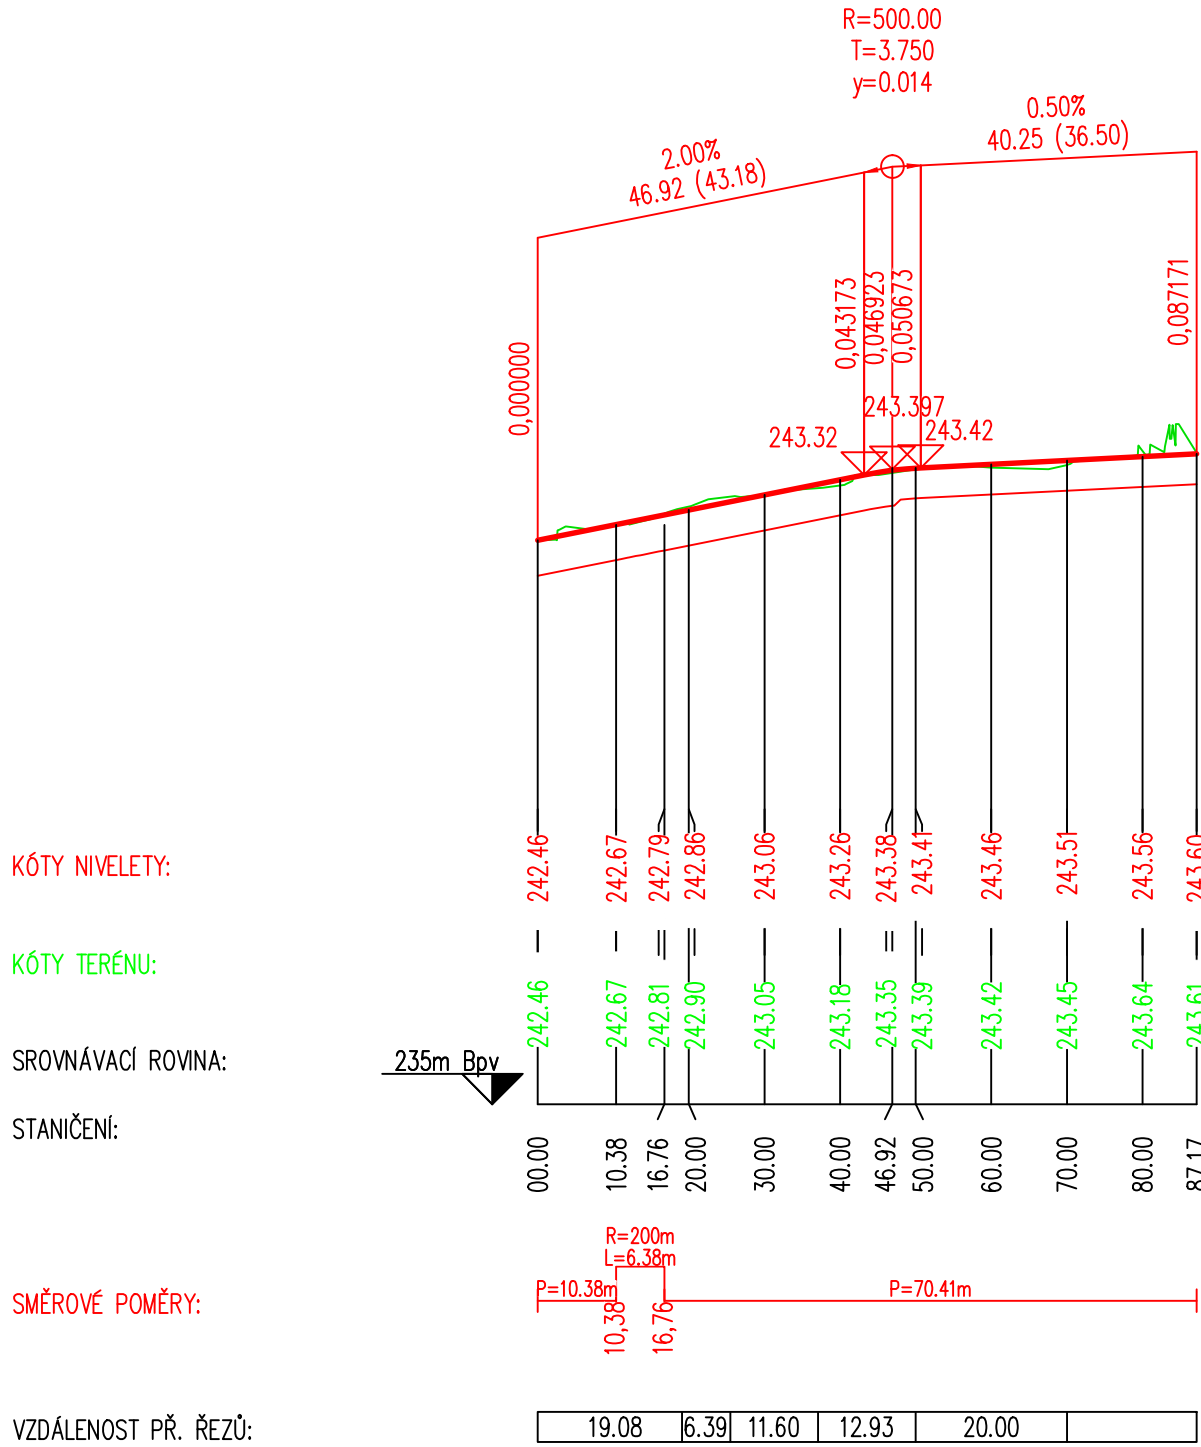


Podélný profil: VĚTEV B M 1:1000/100
Rozsah: km 0,00000 - km 0,08578

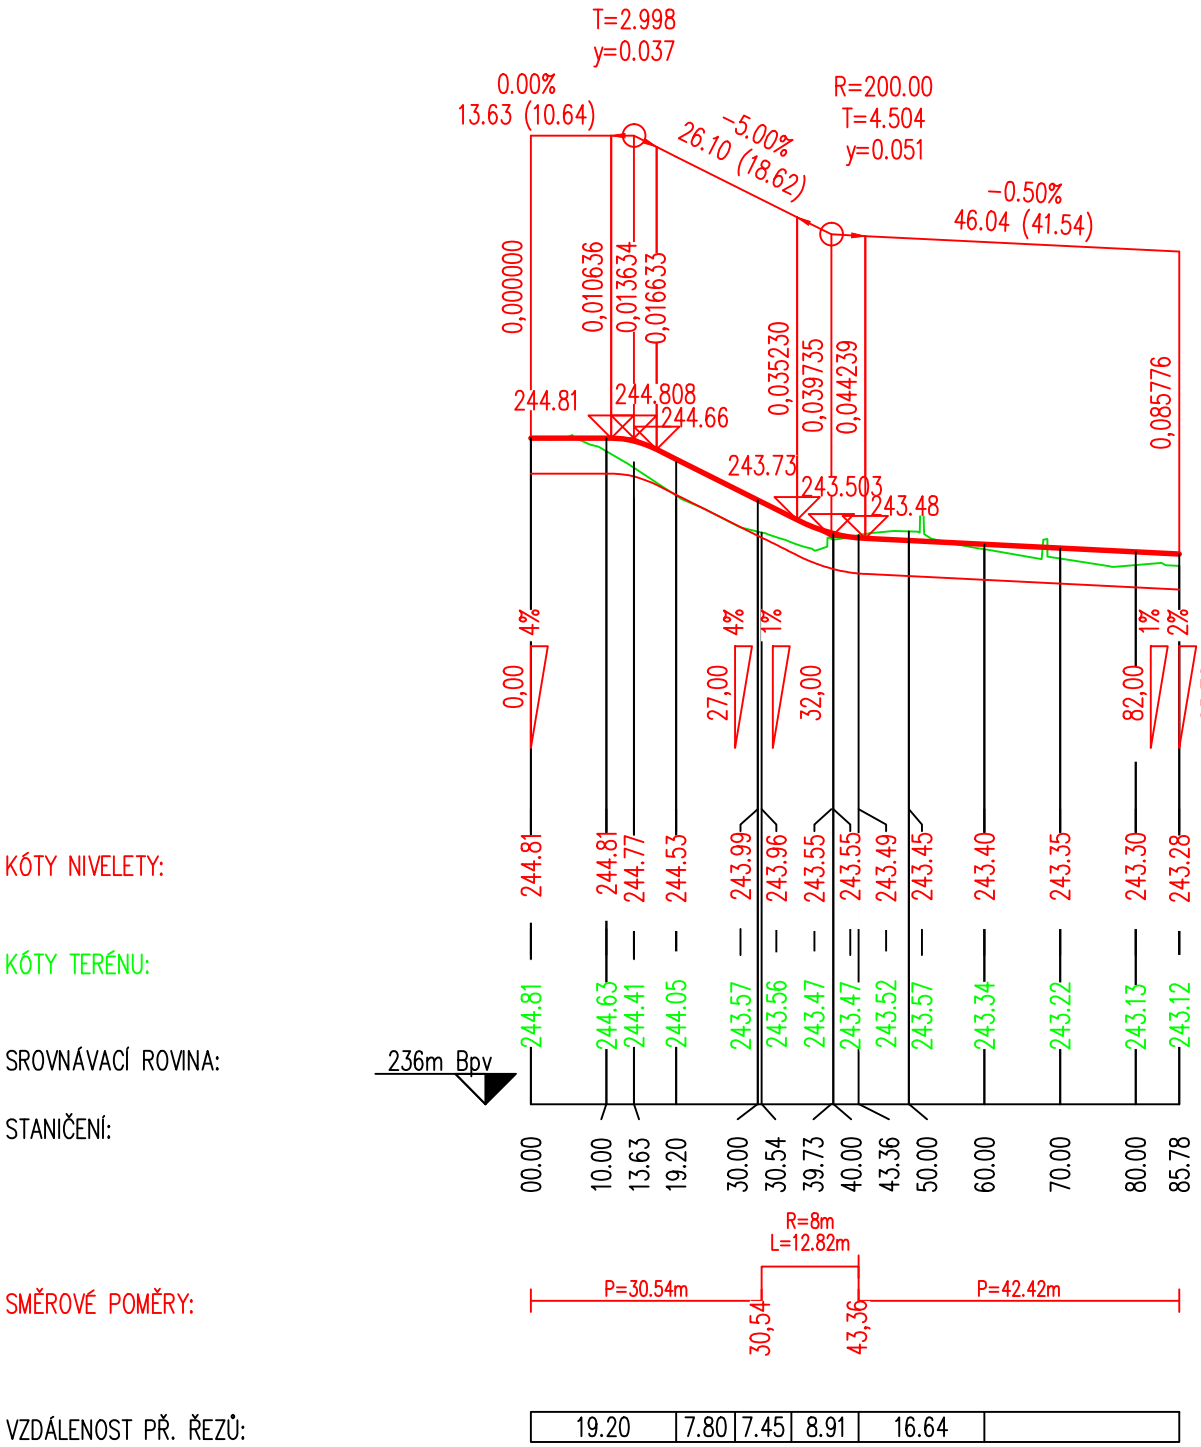


Podélný profil: VĚTEV C M 1:1000/100
Rozsah: km 0,00000 - km 0,04711



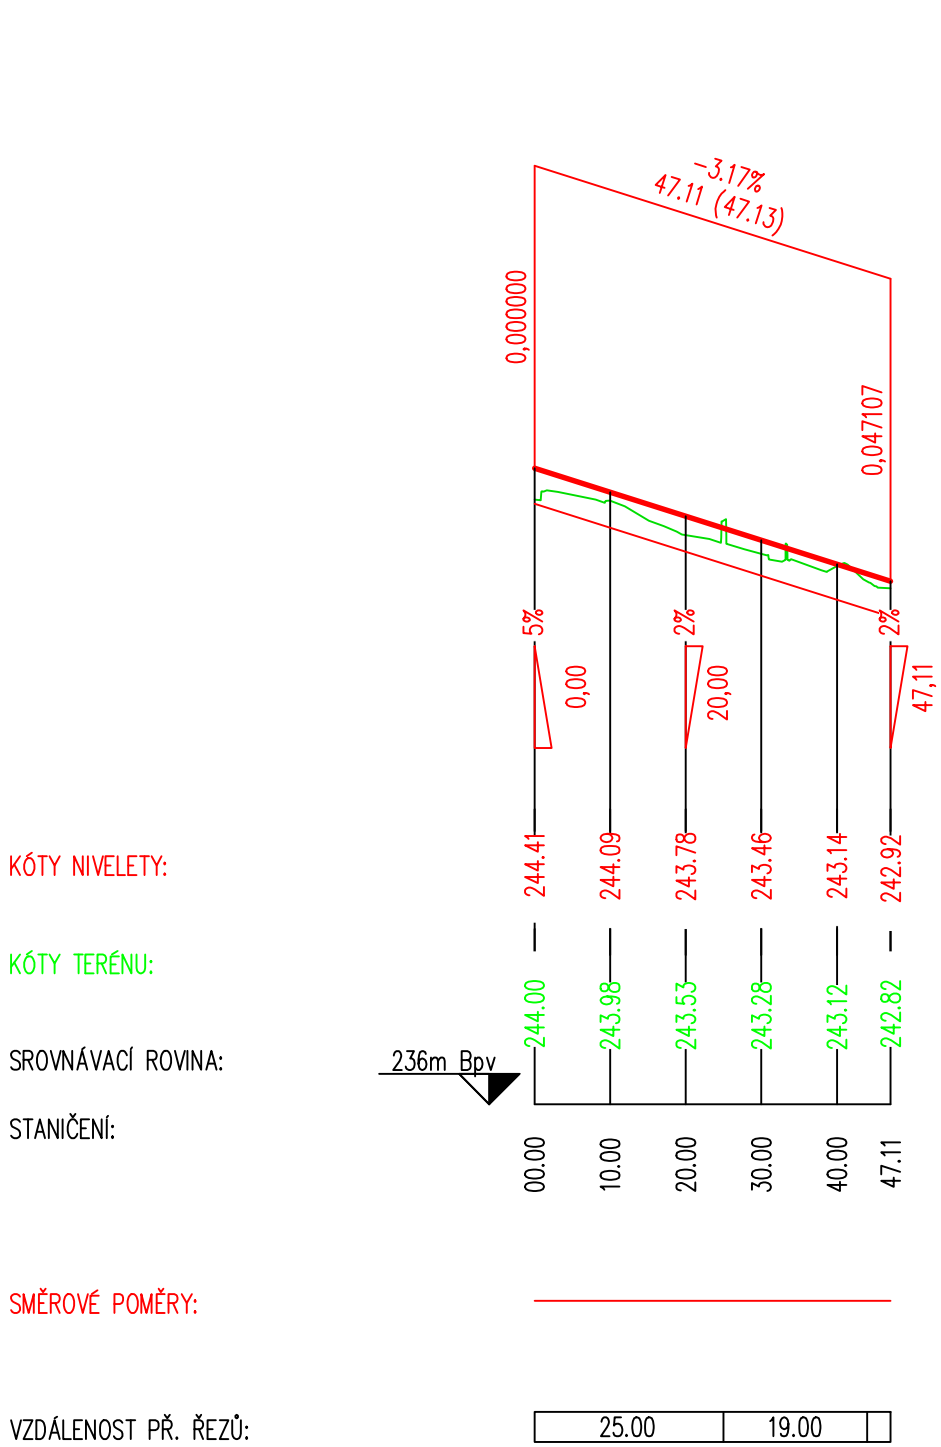



Podélný profil: VĚTEV D M 1:1000/100
Rozsah: km 0,00000 - km 0,04375

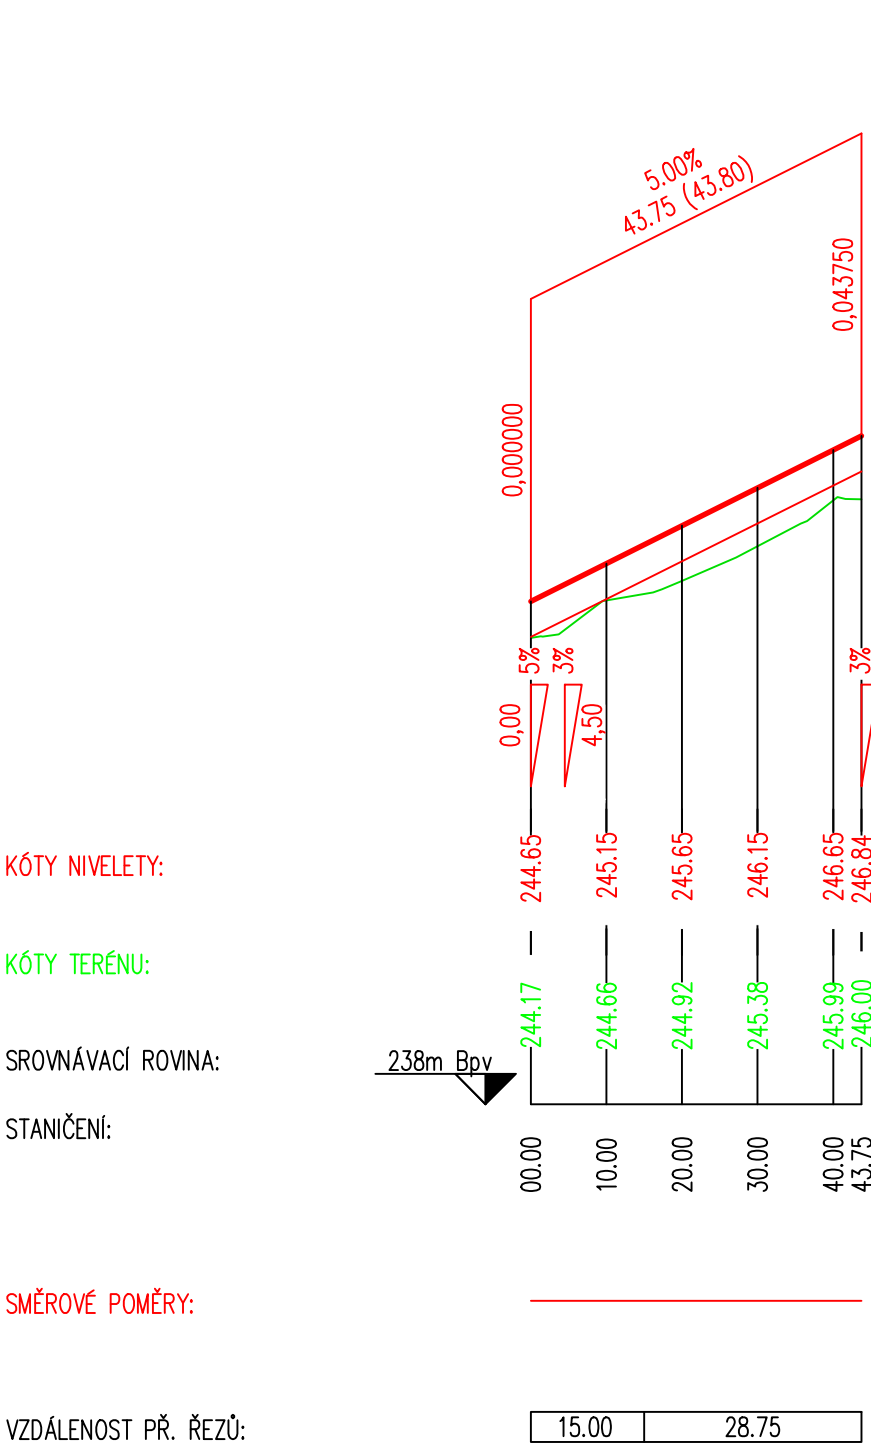

Podélný profil: VĚTEV E M 1:1000/100
Rozsah: km 0,00000 - km 0,02450

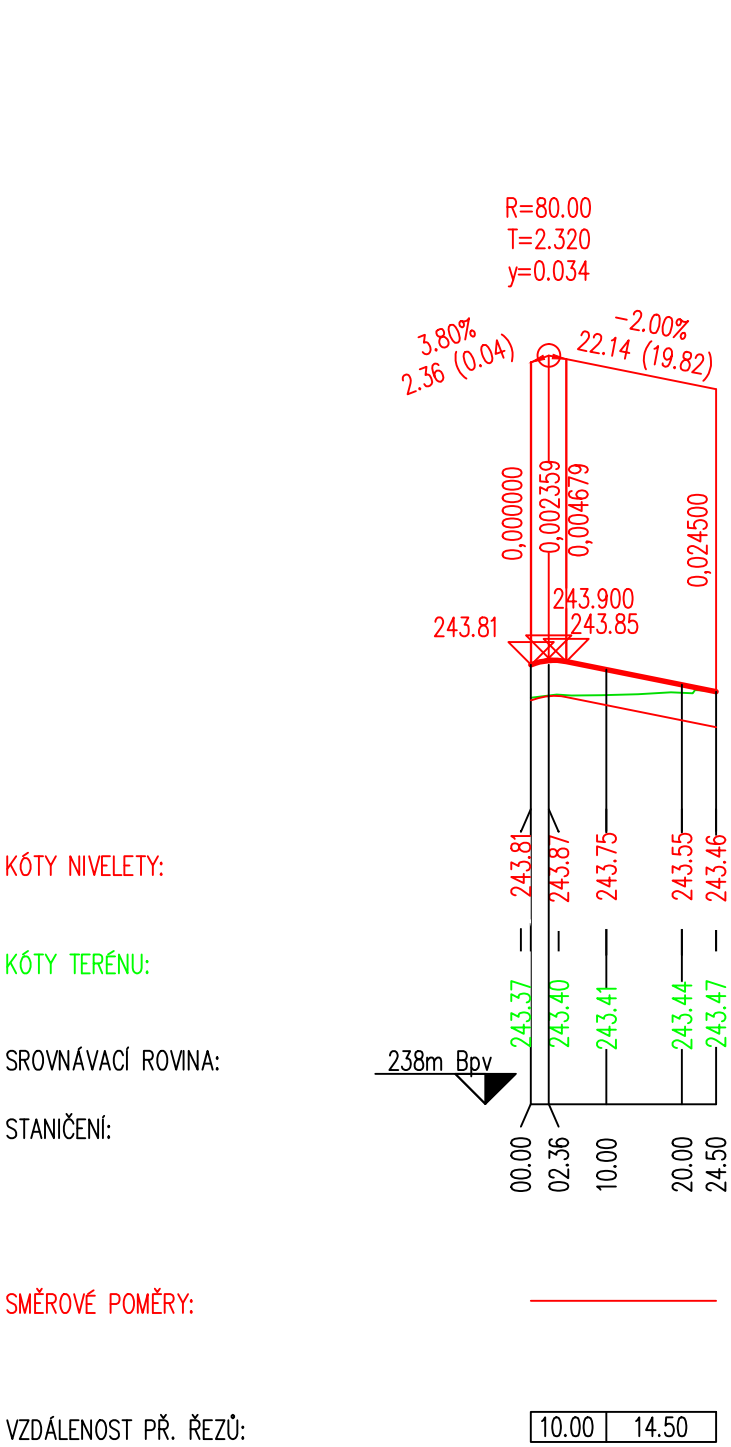

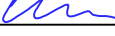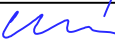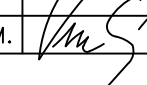VÝKRES JE DUŠEVNÍM VLASTNICTVÍM FIRMY BAŇSKÉ PROJEKTY TEPLICE A.S., BEZ JEJÍHO PÍSEMNÉHO SOHLASU NESMÍ BÝT POUŽIT A KOPÍROVÁN TŘETÍ OSOBOU, JÍ PŘEDÁN ČI S NÍM JINAK NAKLÁDÁNO									
MĚŘITKO ORIGINÁLU 1:1000/100	PROJEKTANT	ING. CHLADNÝ		MP	ING. KARÁSEK	DATUM		12/2015	
	VYPRACOVAL	ING. CHLADNÝ		TECH.KONTR.	ING. VESELÝ M.		STUPEŇ PD	DSP/DPS	
	PROJEKTOVÁ KANCELÁŘ : DOPRAVNÍ							POČ.FORM.A4	4
<div><div><p>BAŇSKÉ PROJEKTY TEPLICE akciová společnost</p></div><div><p>ZAKÁZKA : PD REVITALIZACE PROSTRANSTVÍ PŘED BUDOVOU A - POLIKLINIKA, KRAJSKÁ ZDRAVOTNÍ, a.s. - NEMOCNICE TEPLICE</p><p>ČÁST : IO 01 - KOMUNIKACE A PARKOVIŠTĚ</p><p>OBSAH : PODÉLNÉ PROFILY</p></div></div>									POŘ.ČÍSLO
							ČÍSLO ZAKÁZKY : 4397	3	
OBJEDNATEL : KRAJSKÁ ZDRAVOTNÍ, a.s.									DO-5-06647