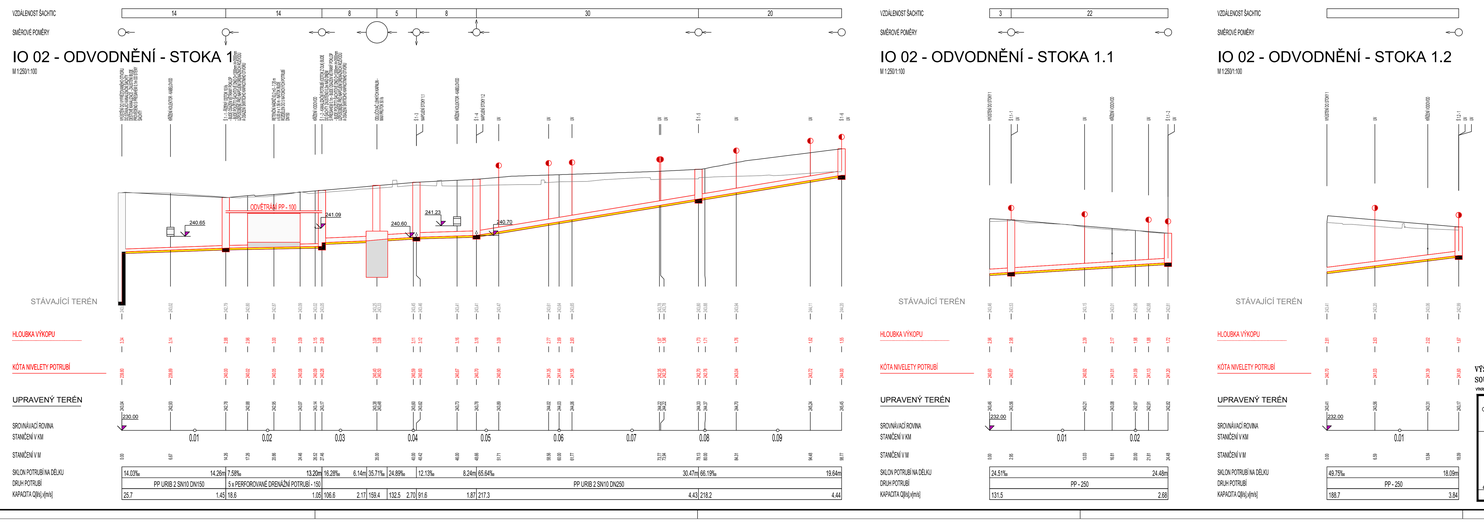

VÝŠKOVÝ SYSTÉM: B.p.v.
SOUŘADNICOVÝ SYSTÉM: JTSK

VYHRAZ JE SVÉHRAN KAUTNOTNÍ PRAV BRÁNIT PROJEKTY TEPLICE A.S., BEZ JEJICH PŘEDANÍ SOHLASU NEMÁ BPT PŘÍSTŮP A KOPÍRÁNÍ TĚCH ODDÍLŮ, JE PŘÍSNĚ ZÁKAZ

MĚŘÍTKO ORIGINÁLU	PROJEKTANT	ING. DRVOTA	MP	ING. KARÁSEK		DATUM	12/2015
						STUPEŇ PD	DSP/DPS
1 : 250 /100	VYPRACOVAL	ING. DRVOTA	TECH.KONTR.	ING. DRVOTA		POČ.FORM.A4	5
	PROJEKTOVÁ KANCELÁŘ : VODOHOSPODÁŘSKÁ						POŘ.ČÍSLO

BAŘSKÉ PROJEKTY TEPLICE akciová společnost

ZAKÁZKA : PD Revitalizace prostranství před budovou A – poliklinika Krajská zdravotní, a.s. – Nemocnice Teplice, a.z.

ČÁST : IO 02 ODVODNĚNÍ

OBSAH : PODÉLNÝ PROFIL

ČÍSLO ZAKÁZKY : 4397

3

VO-5-06662

OBJEDNATEL : Krajská zdravotní, a.s.