


PŘEMÍSTĚNÍ OLK

NEMMO_BLOK II_PŮDORYS 5.NP

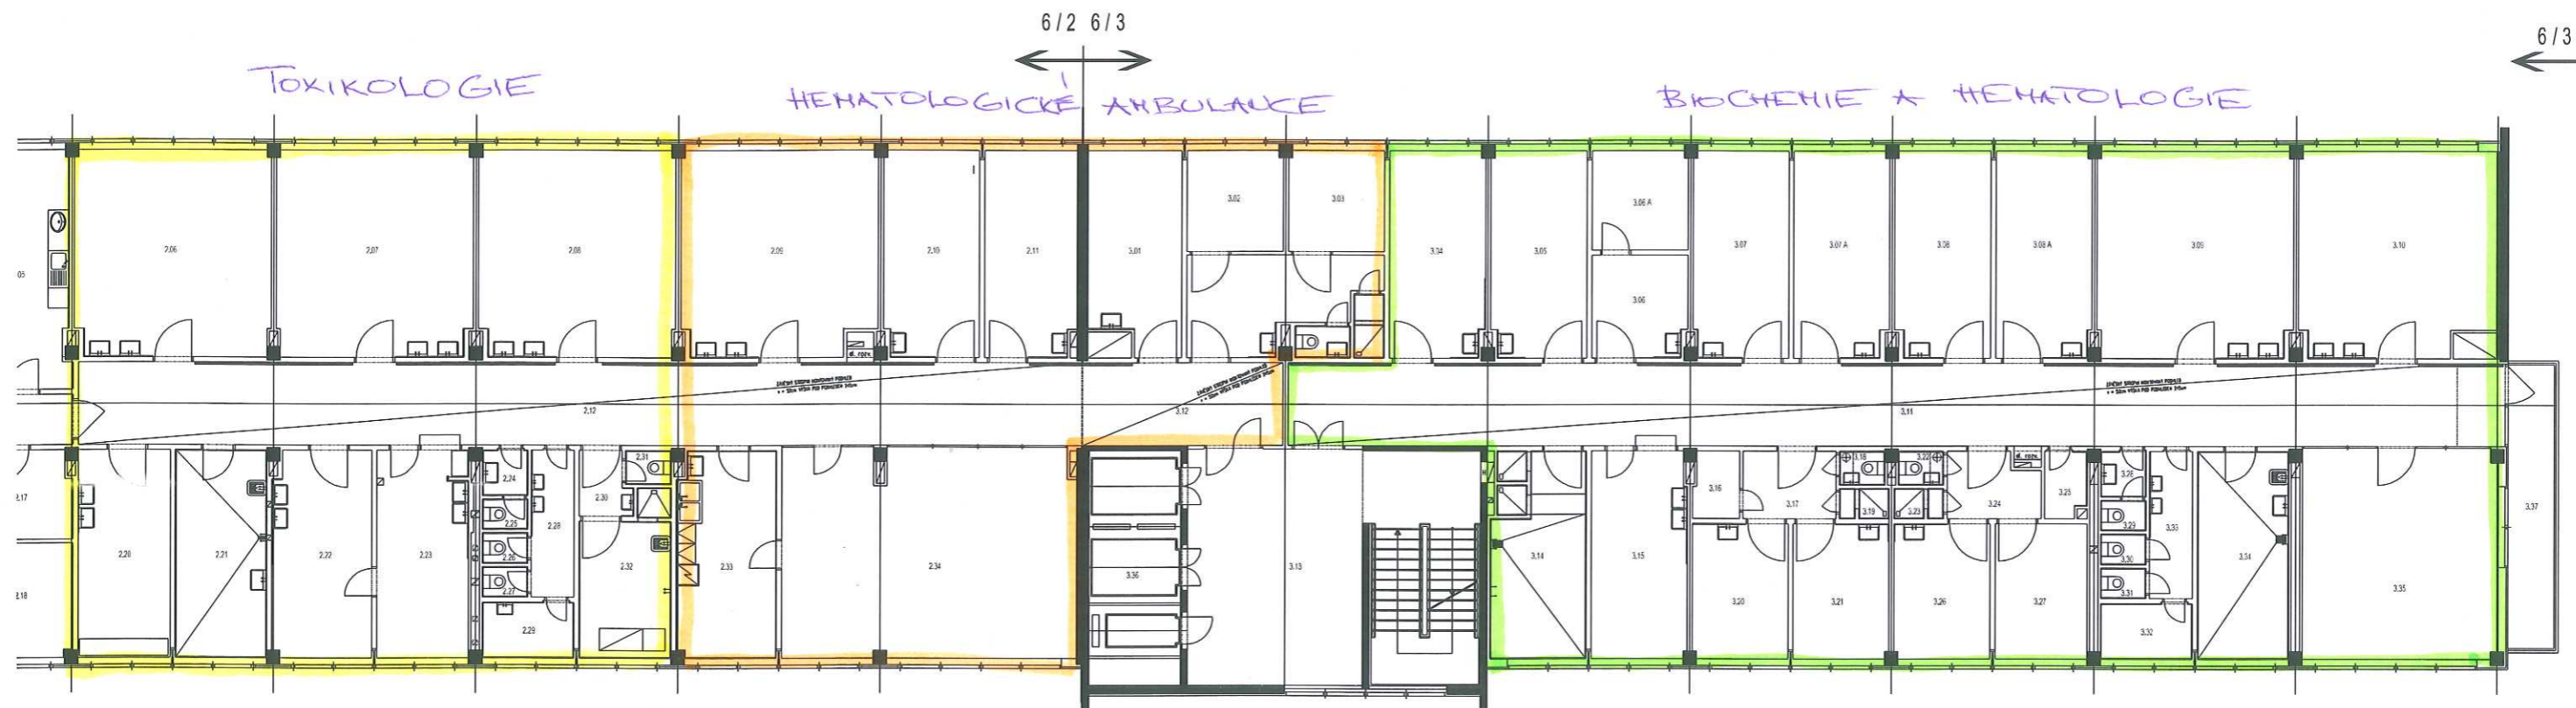

LEGENDA MÍSTNOSTÍ 6/2:

Č.M.	NÁZEV	PLOCHA(m ²)	VÝŠKA(m)	VÝMALBA(m ²)
2.01	PERITONEÁLNÍ DIALÝZA	16,77		
2.02	ČEKÁRNA	12,27		
2.02A	SOCIÁLNÍ ZARÍZENÍ	3,24		
2.02B	SOCIÁLNÍ ZARÍZENÍ	3,56		
2.03	AMBULANCE	9,59		
2.04	BEZBARIÉROVÉ WC	5,07		
2.05	AMBULANCE	20,11		
2.05A	PŘÍPRAVNA	3,66		
2.06	LŮŽKOVÝ POKOJ	35,60		
2.07	LŮŽKOVÝ POKOJ	35,60		
2.08	SKLAD	35,60		
2.09	PORADNÍ MÍSTNOST	34,60		
2.10	SKLAD	17,40		
2.11	SKLAD	16,80		
2.12	CHODBA	74,90		
2.13	CHODBA	13,46		
2.14	SKLAD MATERIÁLU	41,28		
2.15	SKLAD ODPADU	5,91		
2.16	OKLIDOVÁ MÍSTNOST	4,13		
2.17	ŠPINAVÉ PRÁDLO	7,52		
2.18	SKLAD	10,21		
2.19	-	-		
2.20	LŮŽKOVÝ POKOJ	16,90		

Č.M.	NÁZEV	PLOCHA(m ²)	VÝŠKA(m)	VÝMALBA(m ²)
2.21	ČISTÍCÍ MÍSTNOST	16,80		
2.22	VÝŠETŘOVNA	18,00		
2.23	SESTERNA	16,90		
2.24	UMIVÁRNA	1,90		
2.25	WC	1,20		
2.26	WC	1,20		
2.27	WC	1,20		
2.28	PŘEDSÍŇ	5,80		
2.29	PISOAR	4,50		
2.30	PŘEDSÍŇ	2,90		
2.31	WC	1,40		
2.32	LÁŽEŇ	10,90		
2.33	ČAJOVÁ KUCHYŇE	18,00		
2.34	JIDELNA	54,20		

LEGENDA MÍSTNOSTÍ 6/3:

Č.M.	NÁZEV	PLOCHA(m ²)	VÝŠKA(m)	VÝMALBA(m ²)
3.01	SATNA LÉKAŘŮ	15,84		
3.02	SATNA LÉKAŘŮ	8,35		
3.02A	PŘEDSÍŇ	13,58		
3.03	SATNA LÉKAŘŮ	8,35		
3.03A	WC	1,63		
3.03B	SPRCHA	1,64		
3.04	ČAJOVÁ KUCHYŇKA	17,36		
3.05	VÝŠETŘOVNA	17,36		
3.06	PRÁDLO ČISTÉ	8,35		
3.06A	SATNA PACIENTŮ	8,60		
3.07	LŮŽKOVÝ POKOJ	17,51		
3.07A	LŮŽKOVÝ POKOJ	17,34		
3.08	LŮŽKOVÝ POKOJ	17,34		
3.08A	LŮŽKOVÝ POKOJ	17,51		
3.09	LŮŽKOVÝ POKOJ	35,64		
3.10	LŮŽKOVÝ POKOJ	34,88		
3.11	CHODBA	14,35		
3.12	CHODBA	91,82		
3.13	SCHODISTOVÁ HALA	61,00		
3.14	LÁŽEŇ	15,13		
3.15	SESTERNA	17,36		
3.16	SKLAD	2,87		
3.17	PŘEDSÍŇ	5,60		
3.18	WC	1,78		

Č.M.	NÁZEV	PLOCHA(m ²)	VÝŠKA(m)	VÝMALBA(m ²)
3.19	SPRCHA	1,28		
3.20	VÝŠETŘOVNA	11,37		
3.21	SESTERNA	11,37		
3.22	WC	1,78		
3.23	SPRCHA	1,28		
3.24	PŘEDSÍŇ	5,01		
3.25	OKLIDOVÁ KOMORA	2,45		
3.26	LŮŽKOVÝ POKOJ	11,37		
3.27	LŮŽKOVÝ POKOJ	10,90		
3.28	PŘEDSÍŇ	1,82		
3.29	WC	1,22		
3.30	WC	1,22		
3.31	WC	1,22		
3.32	KUŘÁRNA	4,50		
3.33	PŘEDSÍŇ	5,55		
3.34	ČISTÍCÍ MÍSTNOST	16,76		
3.35	DENNÍ MÍSTNOST	36,31		
3.36	VÝTAH	16,40		
3.37	BALKON	12,30		