



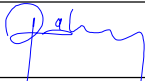
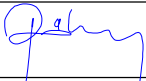
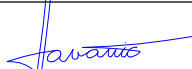
OBECNÉ VZORY ŘEZU VÝKOPU - MIN. HLOUBKY A ZPŮSOBY ULOŽENÍ KABELŮ

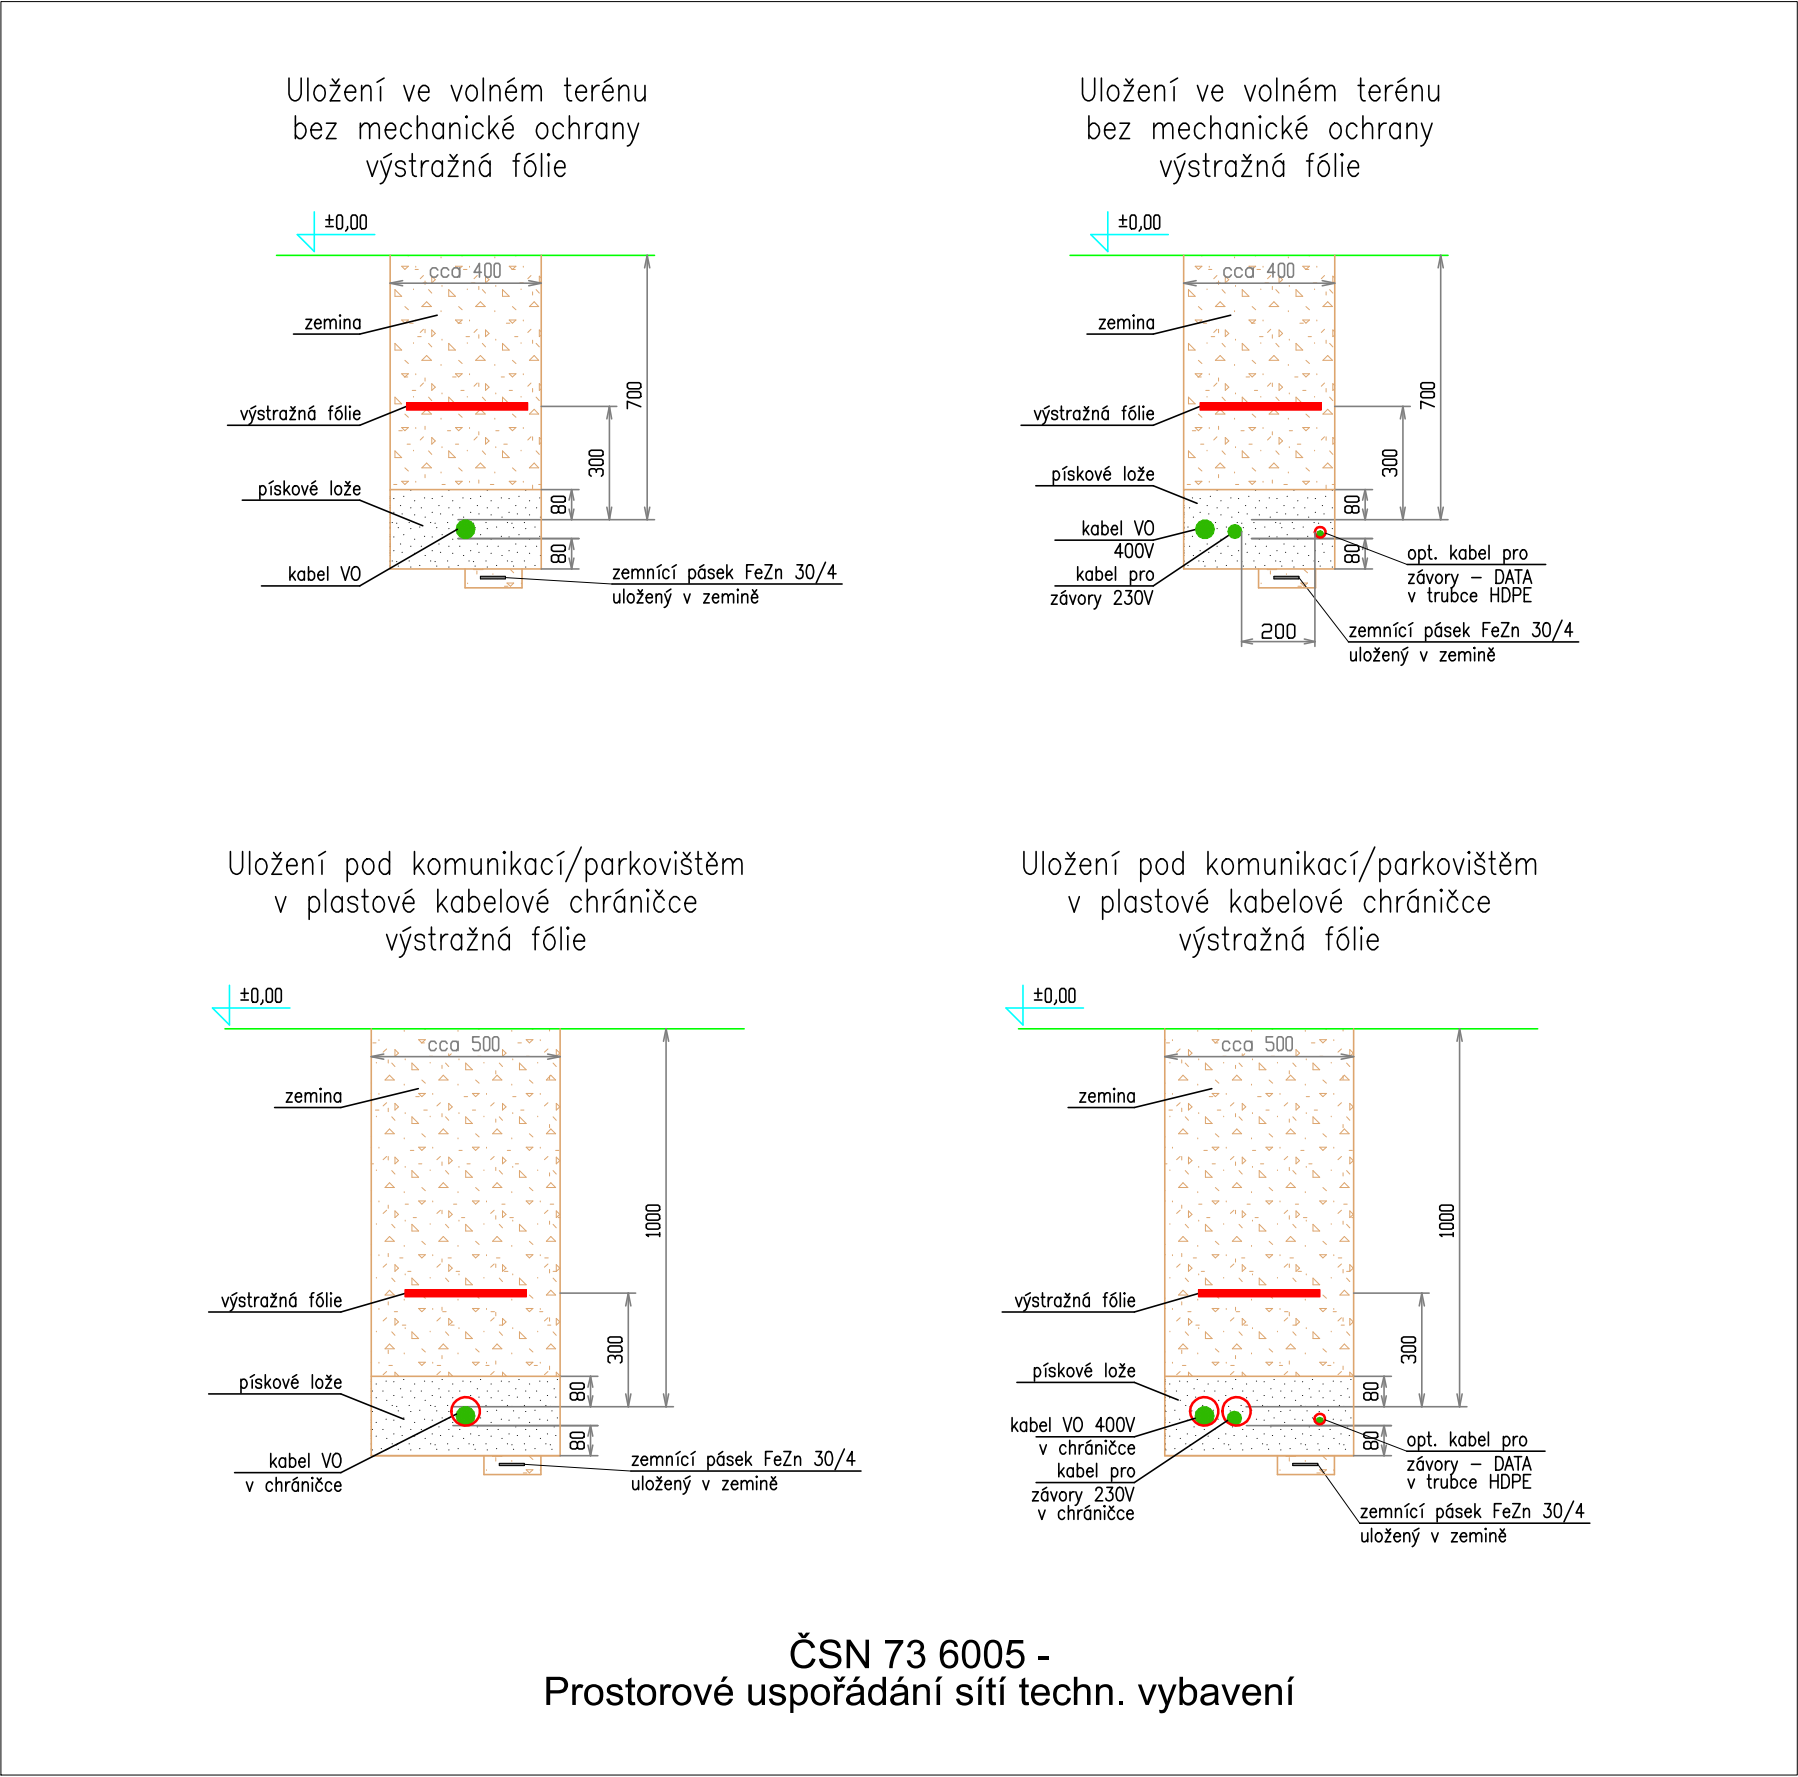

ČSN 73 6005 -
Prostorové uspořádání sítí techn. vybavení

POZNÁMKY:

- silové napájecí kabely budou při souběhu v zemní trase uloženy s rozstupem min. na Ø silnějšího z kabelů
- kabelové chráničky pod parkovištěm a komunikací budou instalovány s přesahem 1m na každou stranu
- optický kabel pro ovládání a řízení provozu závor bude po celé délce v zemi uložen v trubce HDPE 40

objednatel:		Krajská zdravotní, a.s., Sociální péče 3316/12A, 401 13 Ústí nad Labem, IČ: 25488627				vyhotovení:	
generální projektant stavby:		ARTECH spol. s r.o. Dušní 112/16, 110 00 Praha , IČ: 25024671 doruč. adresa: Žižkova 152, 436 01 Litvínov E-mail: artech@artech.cz , tel. 476 111 782					
vypracoval (projektant částí projektu):		autorizoval (projektant částí projektu):		kontroloval (HIP částí projektu):		 ARTECH PROJEKTOVÁ PŘÍPRAVA A REALIZACE STAVEB	
Karel Röber		Karel Röber		Ing. Jan Havanič			
							
stavebník:		Krajská zdravotní, a.s., Sociální péče 3316/12A, 401 13 Ústí nad Labem, IČ: 25488627					
kraj:	Ústecký	st.úřad:	Most	obec:	Most		
Parkoviště osobních automobilů u budova B, Krajská zdravotní, a.s. - Nemocnice Most, o.z.						stupeň PD	DPS
						datum	04/2016
						formát	A3 (2x A4)
						měřítko	1:20
						zakázka	1813
C.3 - ELEKTRO A SDĚLOVACÍ OBJEKTY						číslo (ozn.) dokumentu:	C.3 - 03
03 - Vzorové řezy kabelových tras							