


PŮDORYS 5.NP

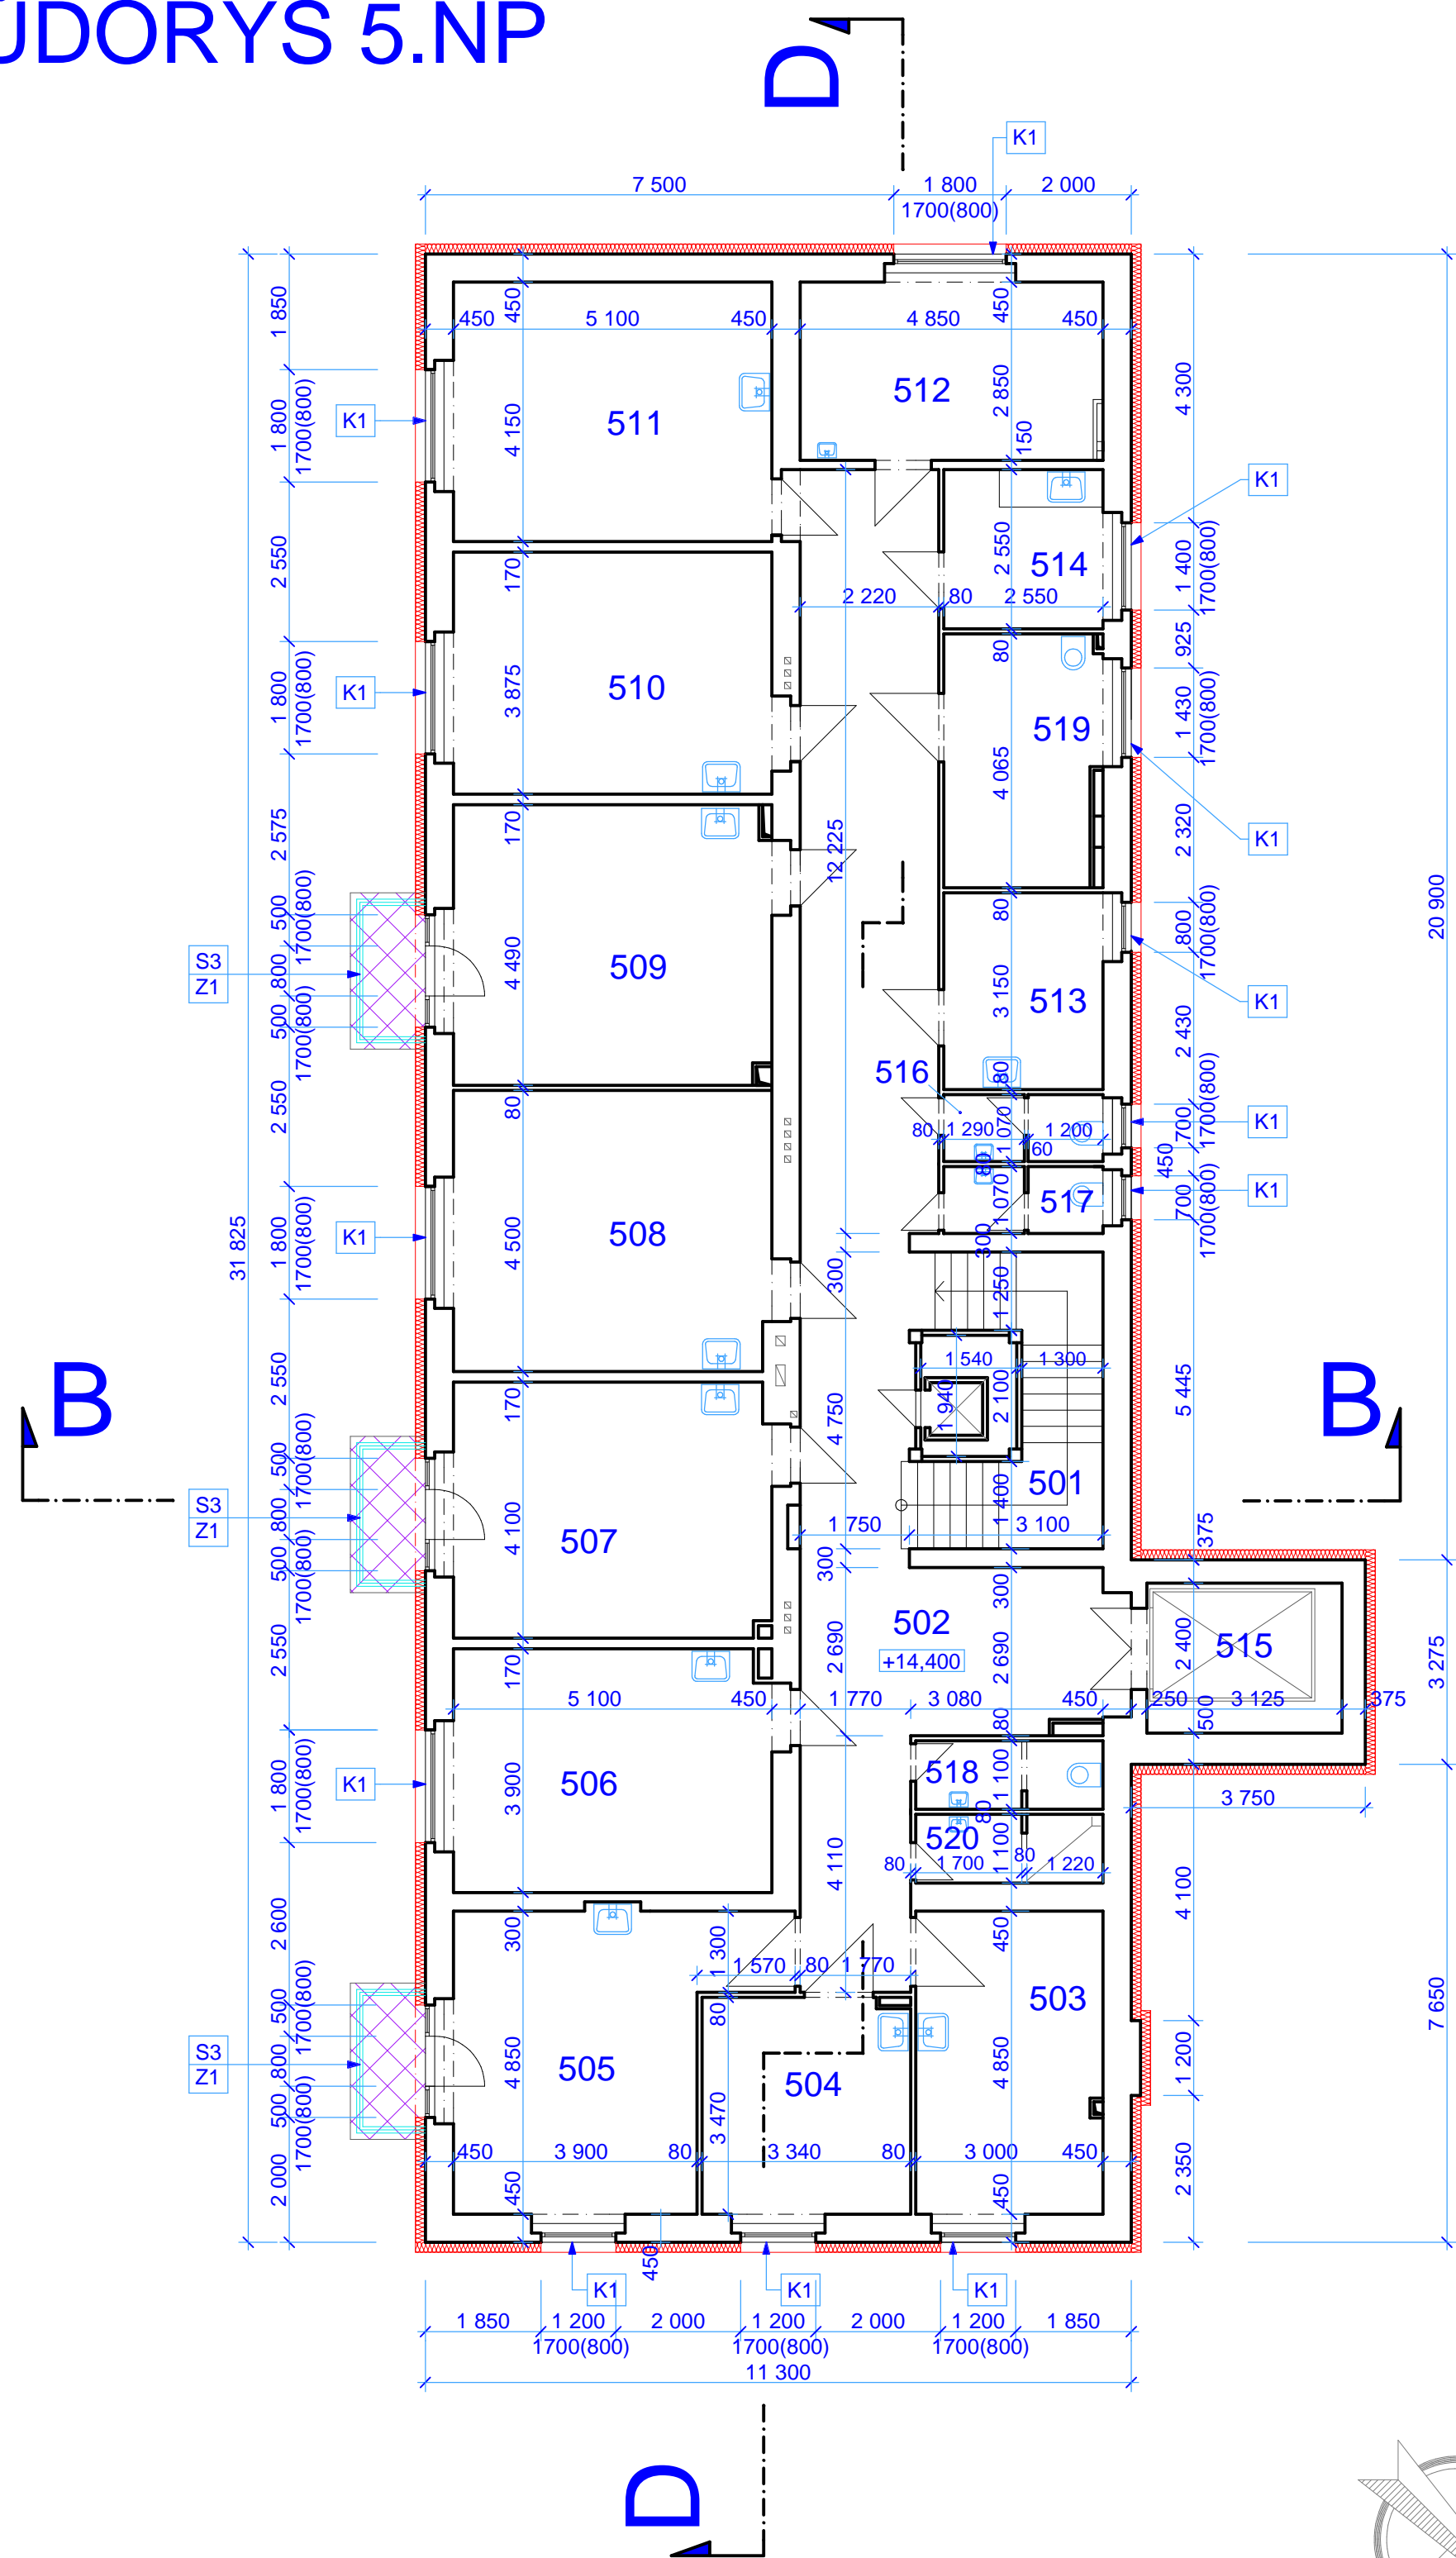


Legenda materiálů:

- Minerální vata tl.160mm
- kontaktní zateplovací systém
- XPS tl. 60mm
- XPS tl. 30mm
- EPS tl. 260mm
- EPS tl. 180mm

Legenda místností :

Číslo	Účel místnosti	Plocha (m2)
501	Schodiště	10,49
502	Chodba	57,22
503	Sklad svršků	14,55
504	Sklad prádla	11,85
505	Sklad inventáře	20,95
506	Třílůžkový pokoj	19,89
507	Třílůžkový pokoj	20,91
508	Čtyřlůžkový pokoj	22,95
509	Čtyřlůžkový pokoj	22,85
510	Čtyřlůžkový pokoj	19,63
511	Výšetřovna	21,16
512	Místnost sestry	13,82
513	Pomocná místnost	8,10
514	Čajová kuchyň	6,50
515	Lůžkový výtah	7,50
516	Záchod pacientů	2,72
517	DTTO muži	2,72
518	Záchod s předsíní	3,30
519	Lázeň	10,17
520	Sprcha	3,30
521	Osobní výtah	2,90

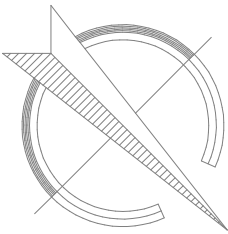

Ved. ateliéru	Žežulka Ct.	Vypracoval	Andrejkovič P.
Zodp. projektant	Žežulka Ct.		
Místo	Ústí n/L	Kraj	Ústecký
Investor	Krajská zdravotní a.s., Sociální péče 3316/12A, 400 01, Ústí n/L		
Akce	Revitalizace areálu KOC v Podhájí		
	- zateplení objektu, Krajská Zdravotní a.s.		
	- Masarykova nemocnice v Ústí nad Labem, o.z		
Objekt	Arch. a stav. technické řešení		
Výkres	Půdorys 5.NP		
Datum		12/2015	Meřítko
Stupeň		DPS	1:100
Číslo výkresu			Číslo výstupu
06			