




Půdorys střechy, M 1:150

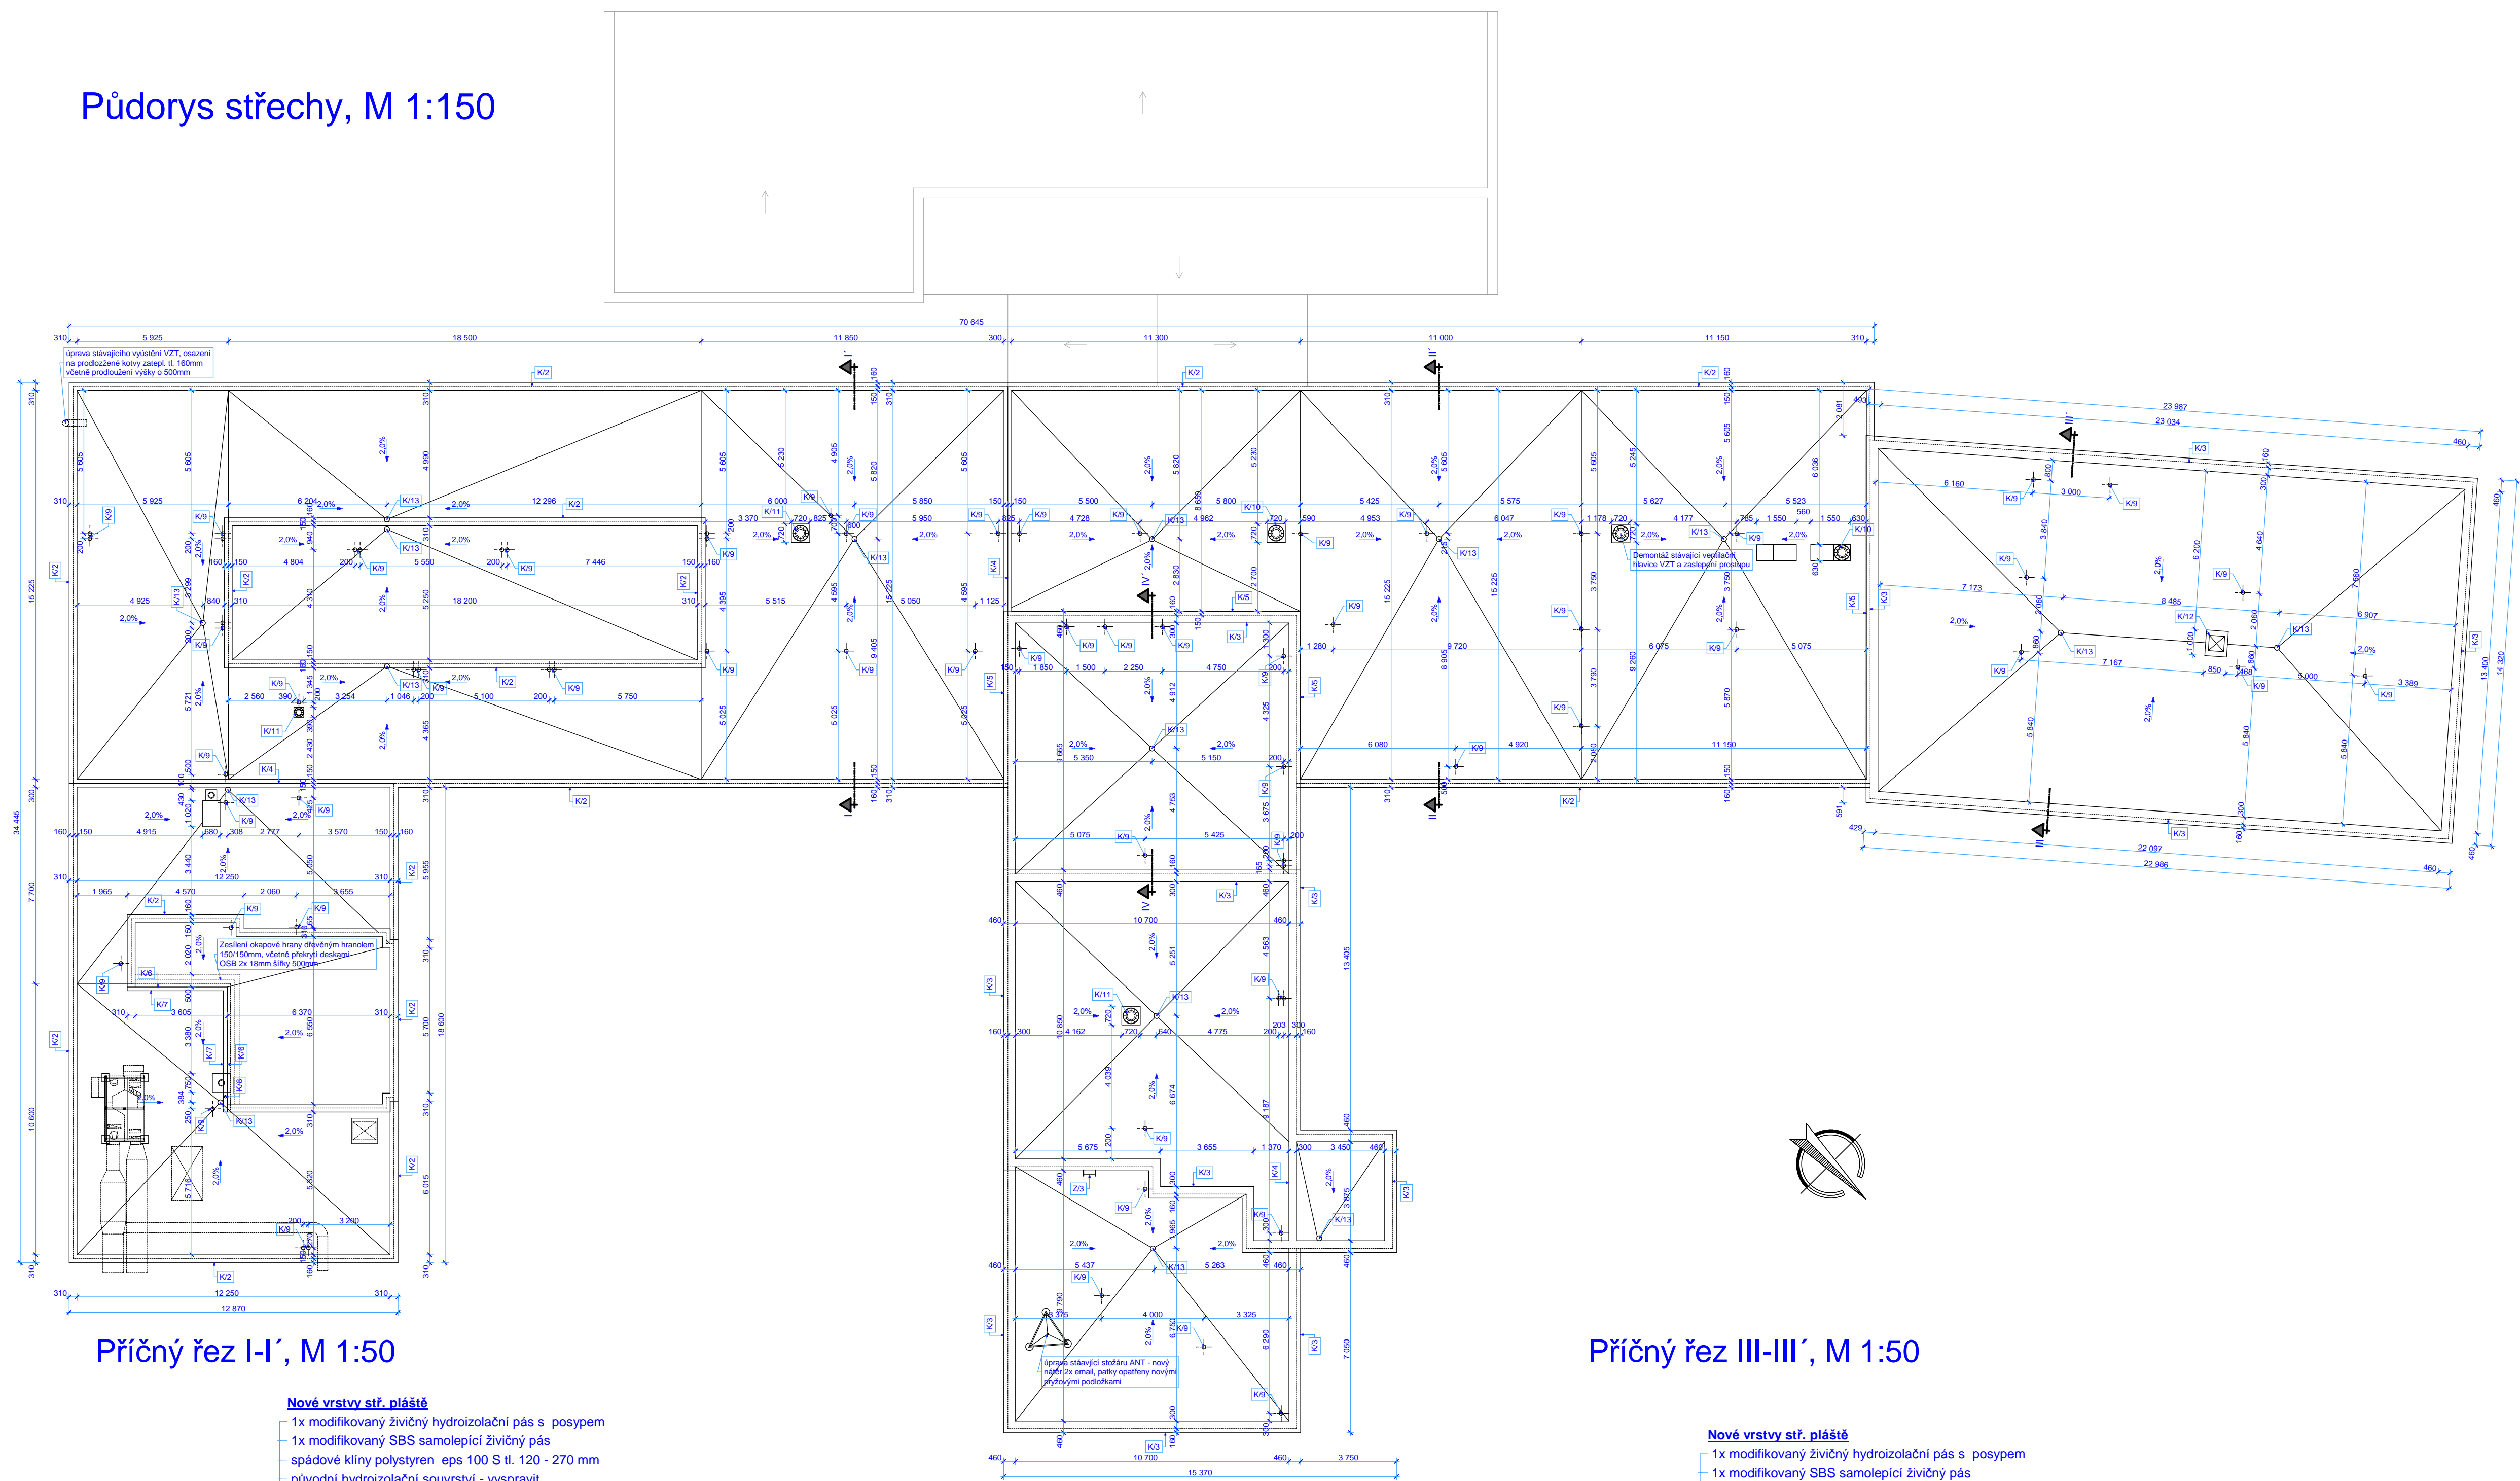


Příčný řez I-I', M 1:50

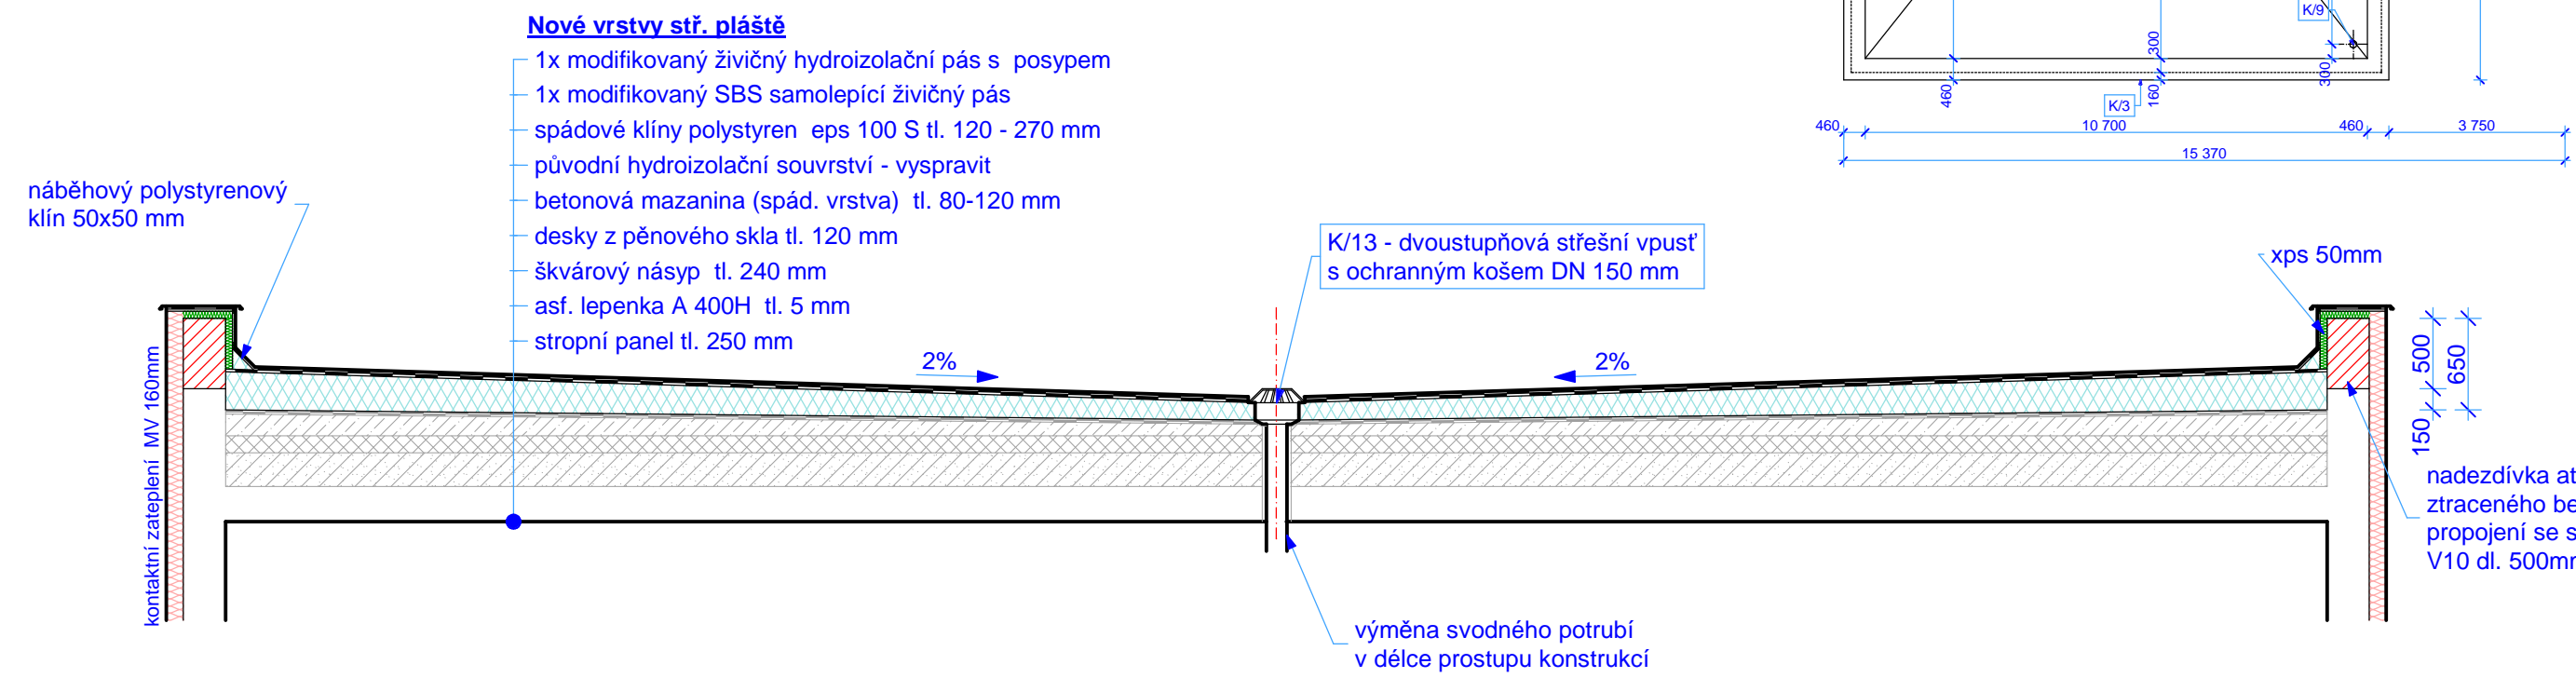


Příčný řez III-III', M 1:50

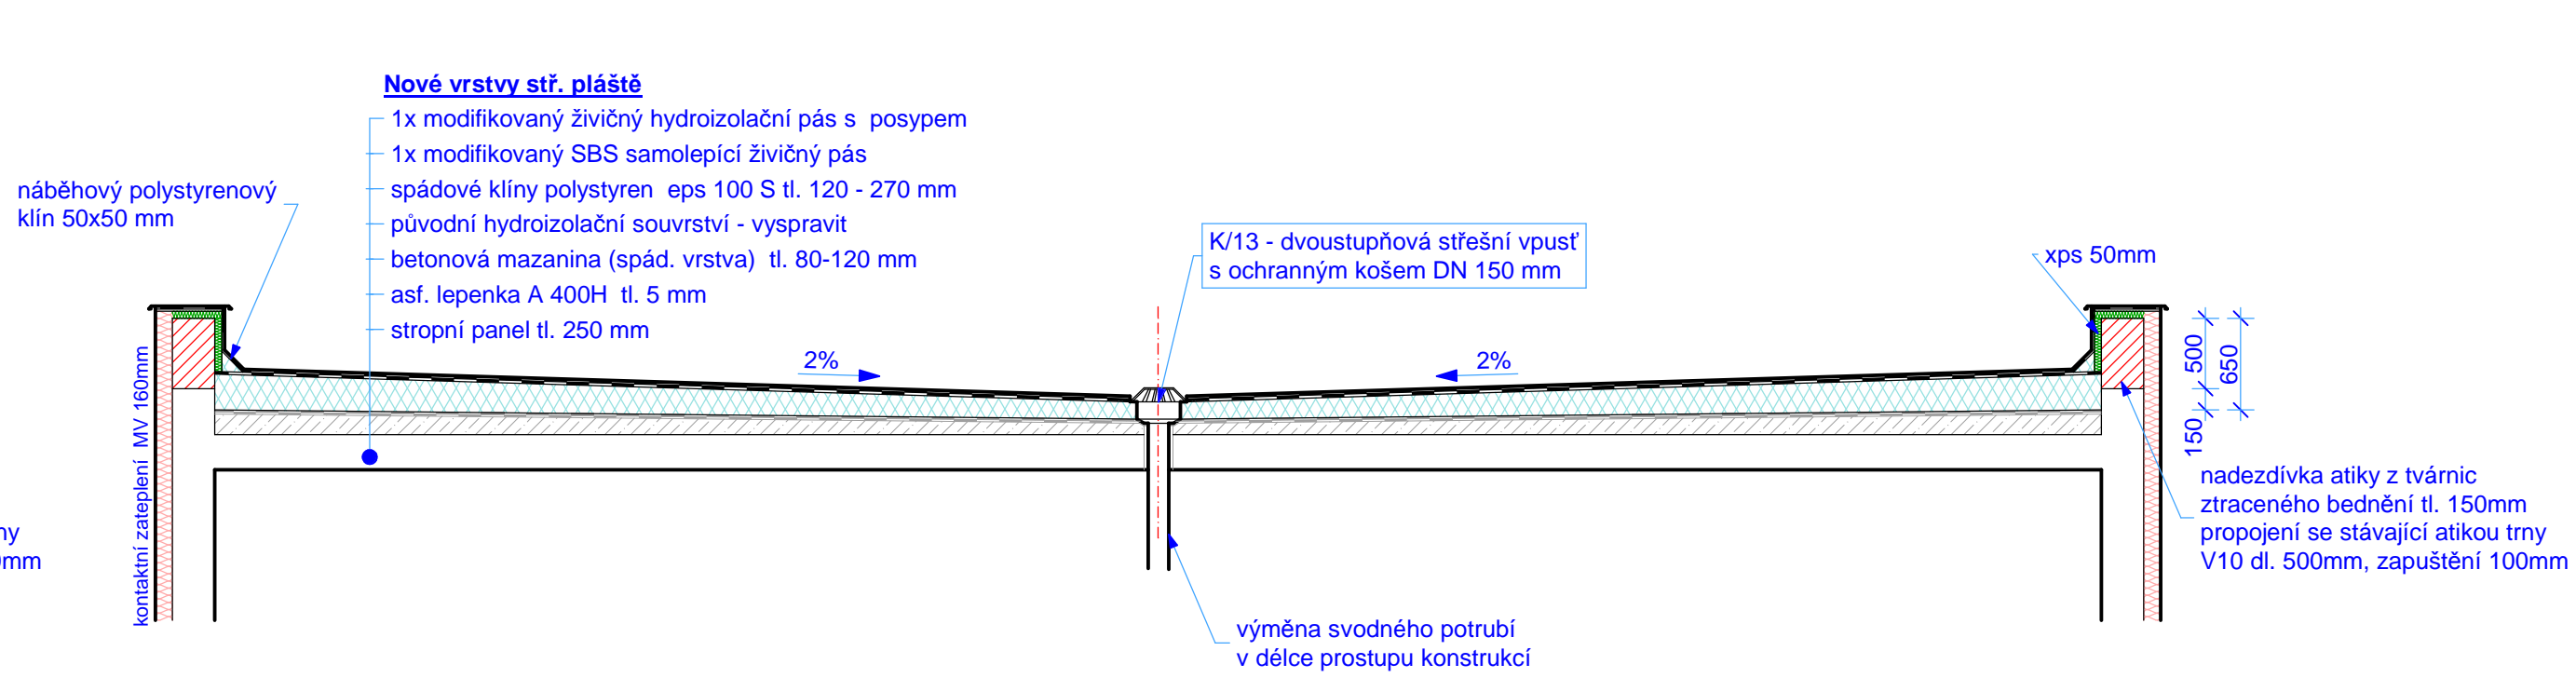

Příčný řez II-II', M 1:50

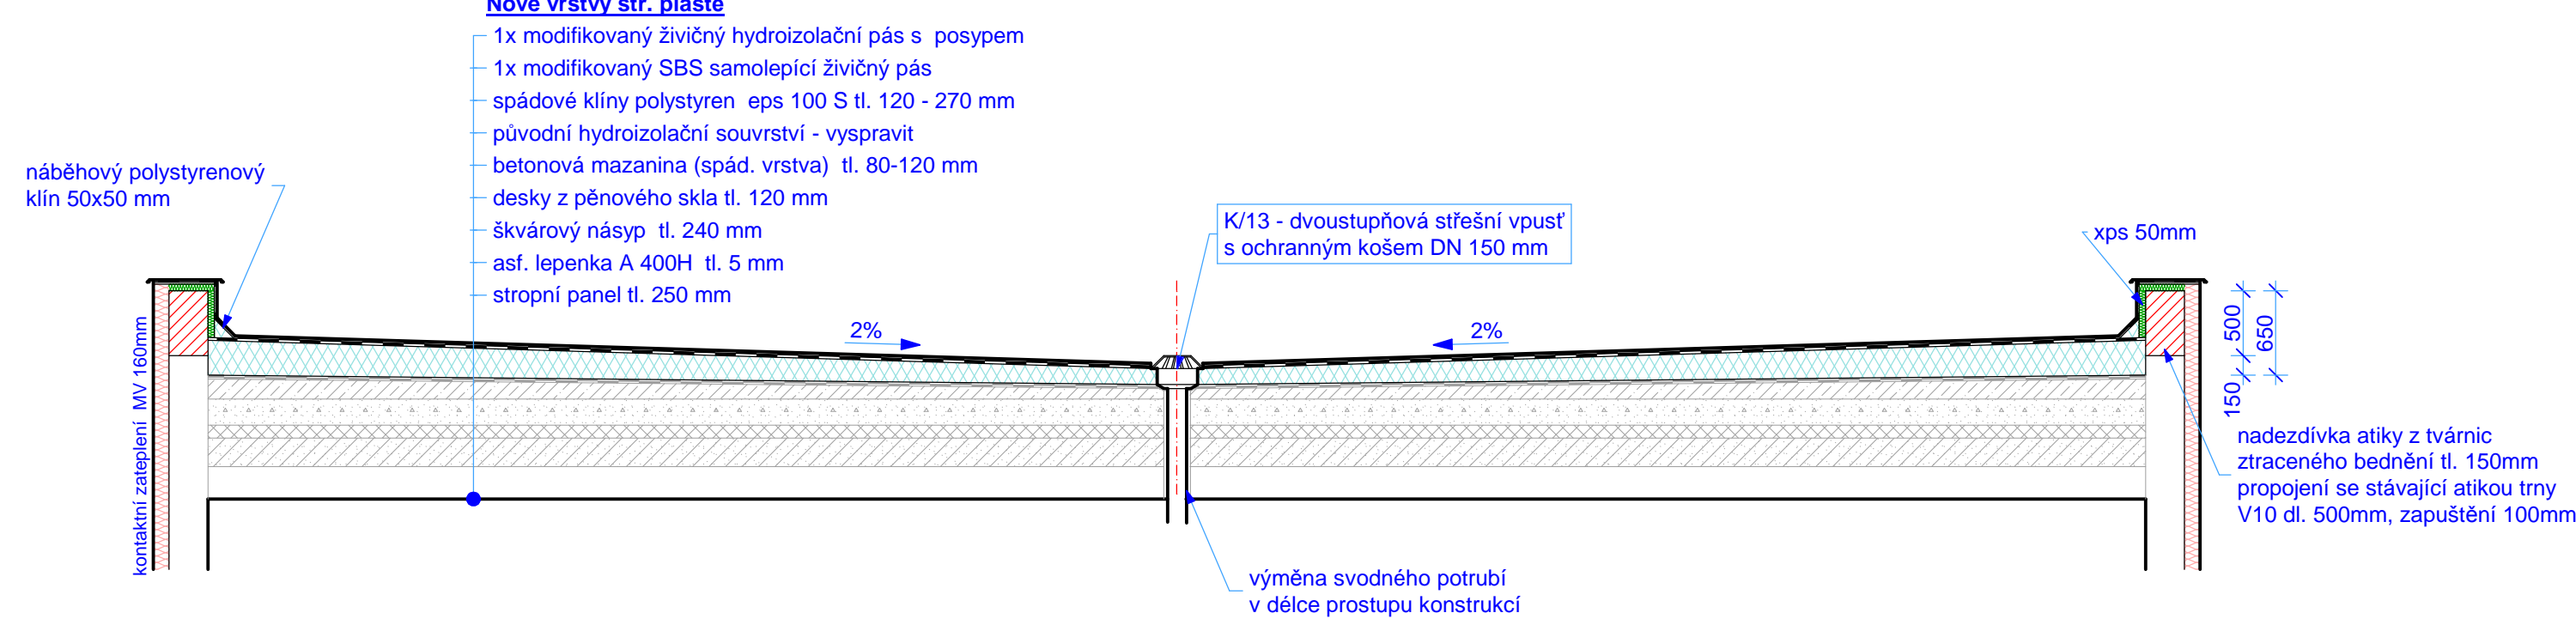

Příčný řez IV-IV', M 1:50

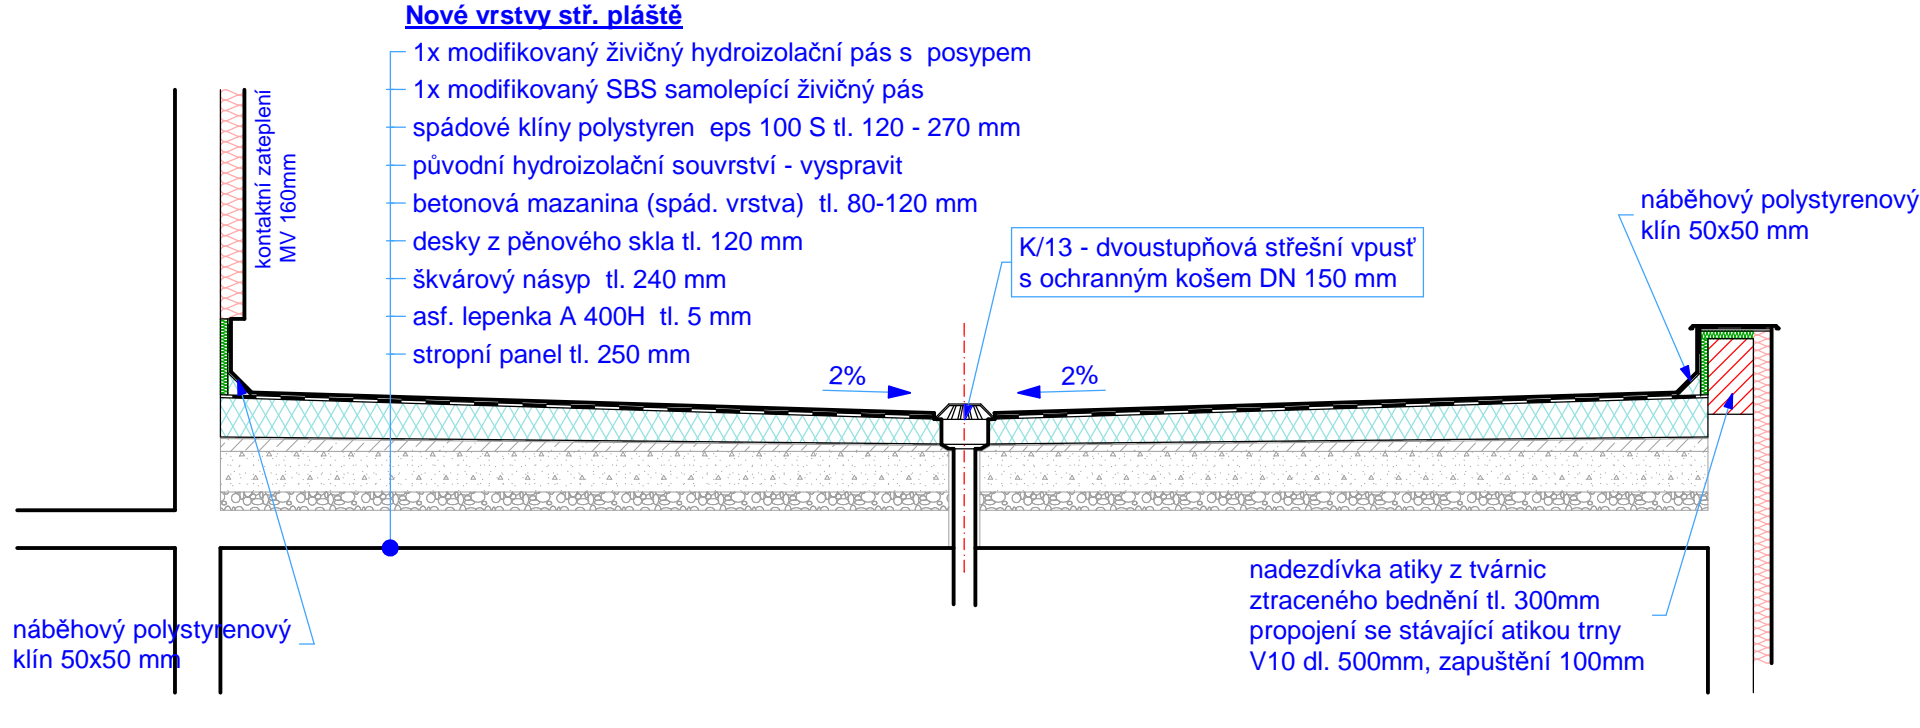

Ved. ateliéru	Žežulka Ct.	Vypracoval	Němec J.
Zodp. projektant	Žežulka Ct.		
Místo	Ústí n/L	Kraj	Ústecký
Investor	Krajská zdravotní a.s., Sociální péče 3316/12A, 400 01, Ústí n/L		
Akce	Revitalizace areálu KOC V Podháji - zateplení objektu, Krajská Zdravotní a.s. - Masarykova nemocnice v Ústí nad Labem, o.z		
Objekt	Arch. a stav. technické řešení		
Výkres	Půdorys střechy		

			
Masarykova 348B/1, 400 01 Ústí n/L, IČ 190 213 05 telefon 475 500 001, zefra@zefra.cz, zefra.cz			
Datum	12/2015	Měřítko	1:100
Stupeň	DPS	Číslo výkresu	08
		Číslo výřezu	