



POHLED ČELNÍ - JIHOZÁPADNÍ

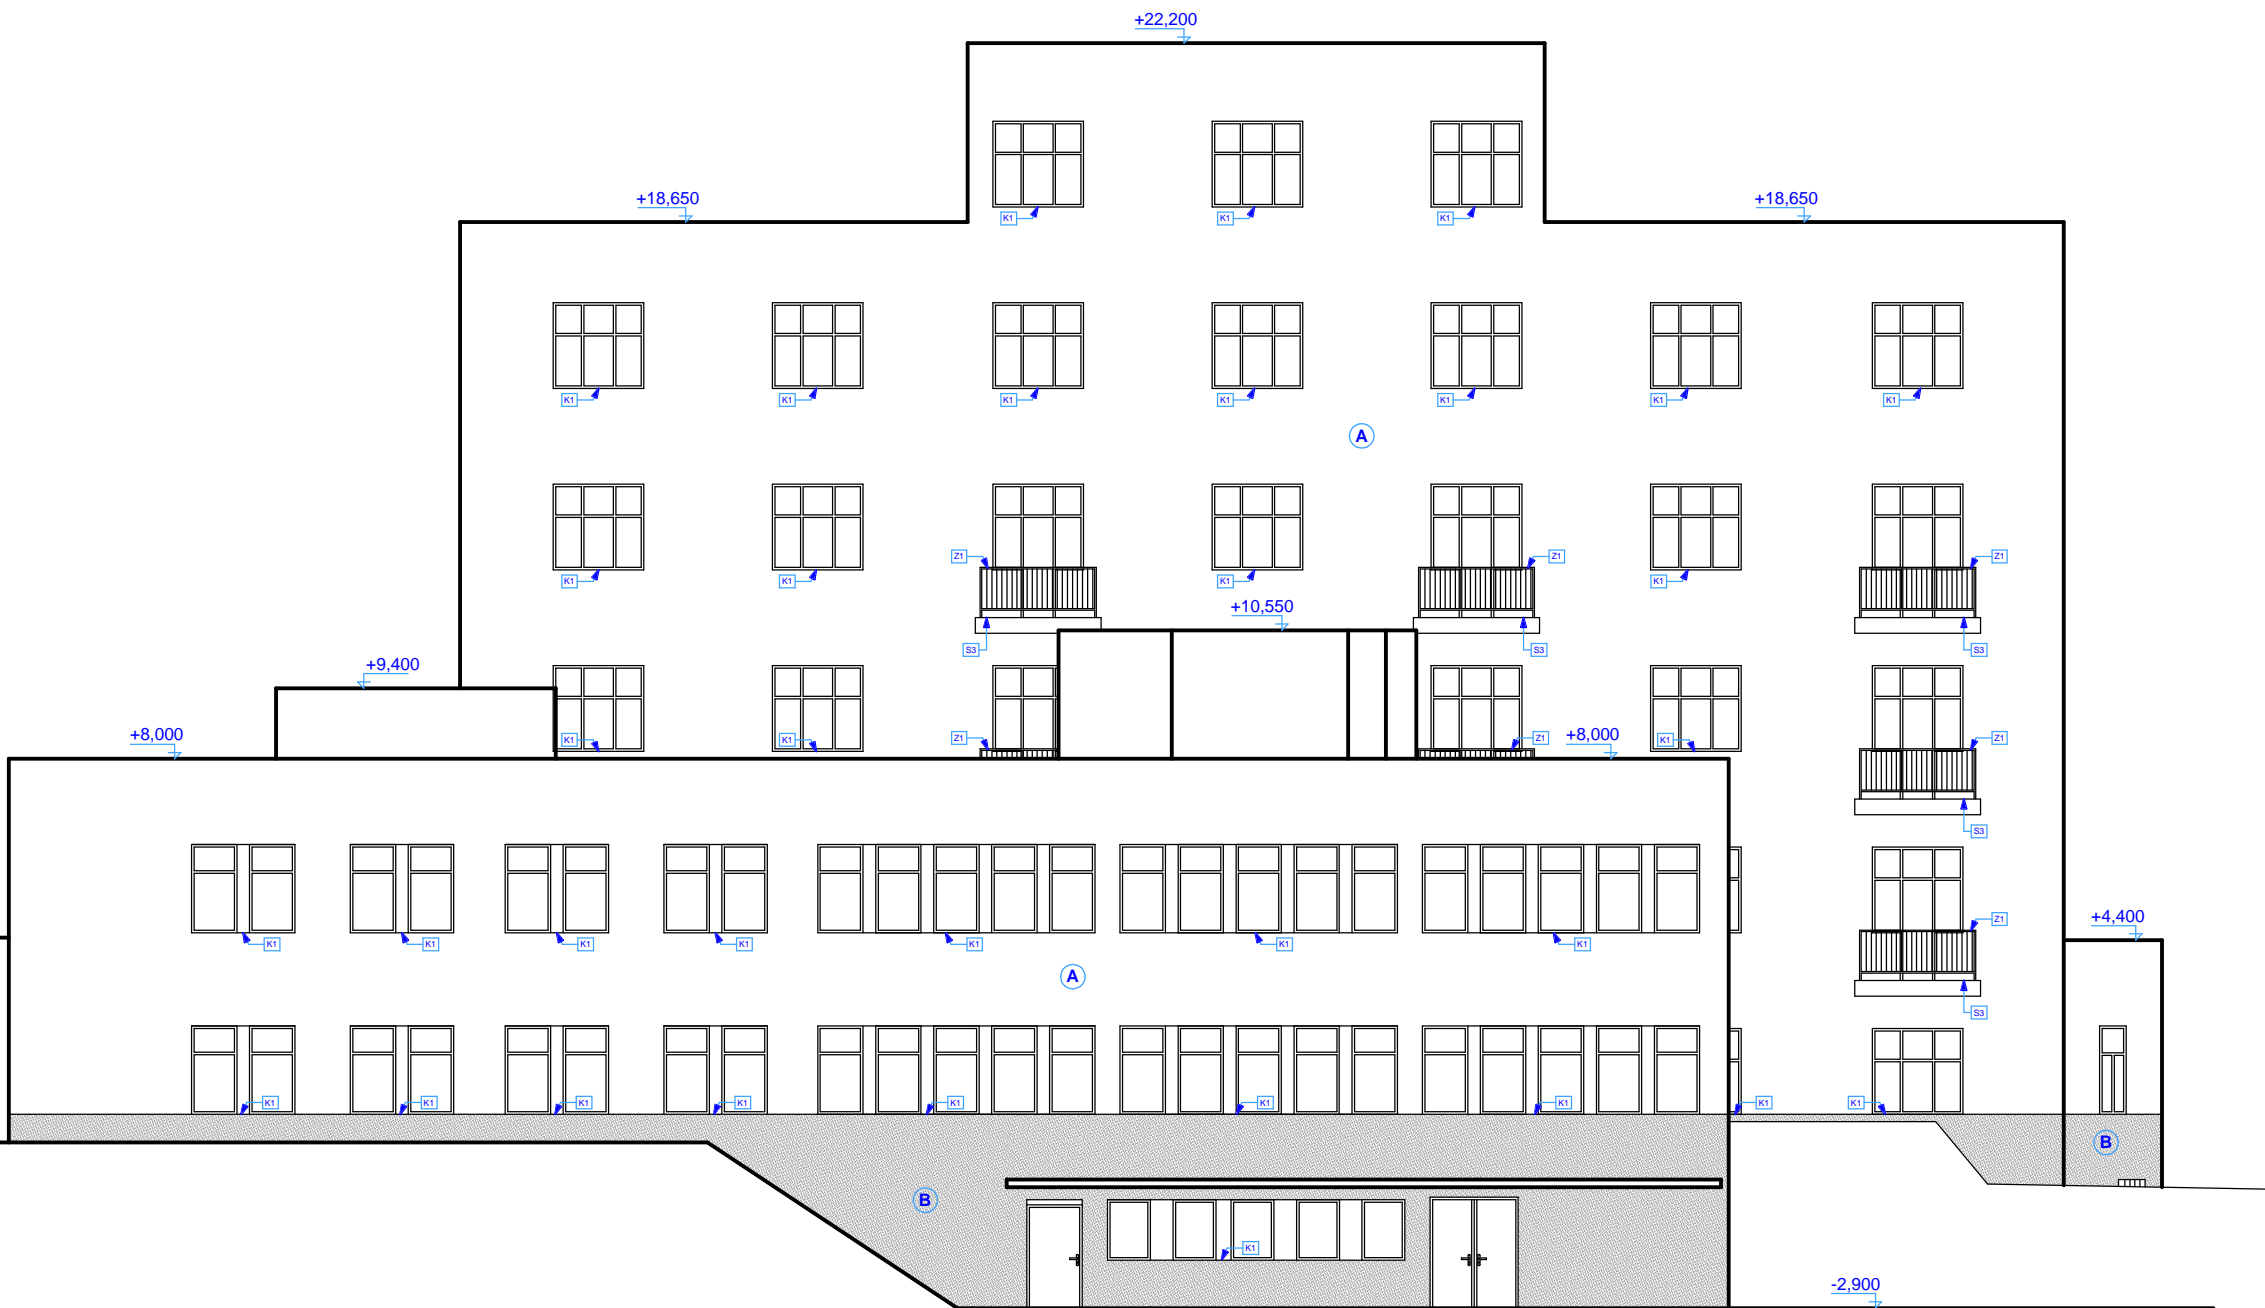

POHLED BOČNÍ - SEVEROZÁPADNÍ



POHLED BOČNÍ - JIHOVÝCHODNÍ

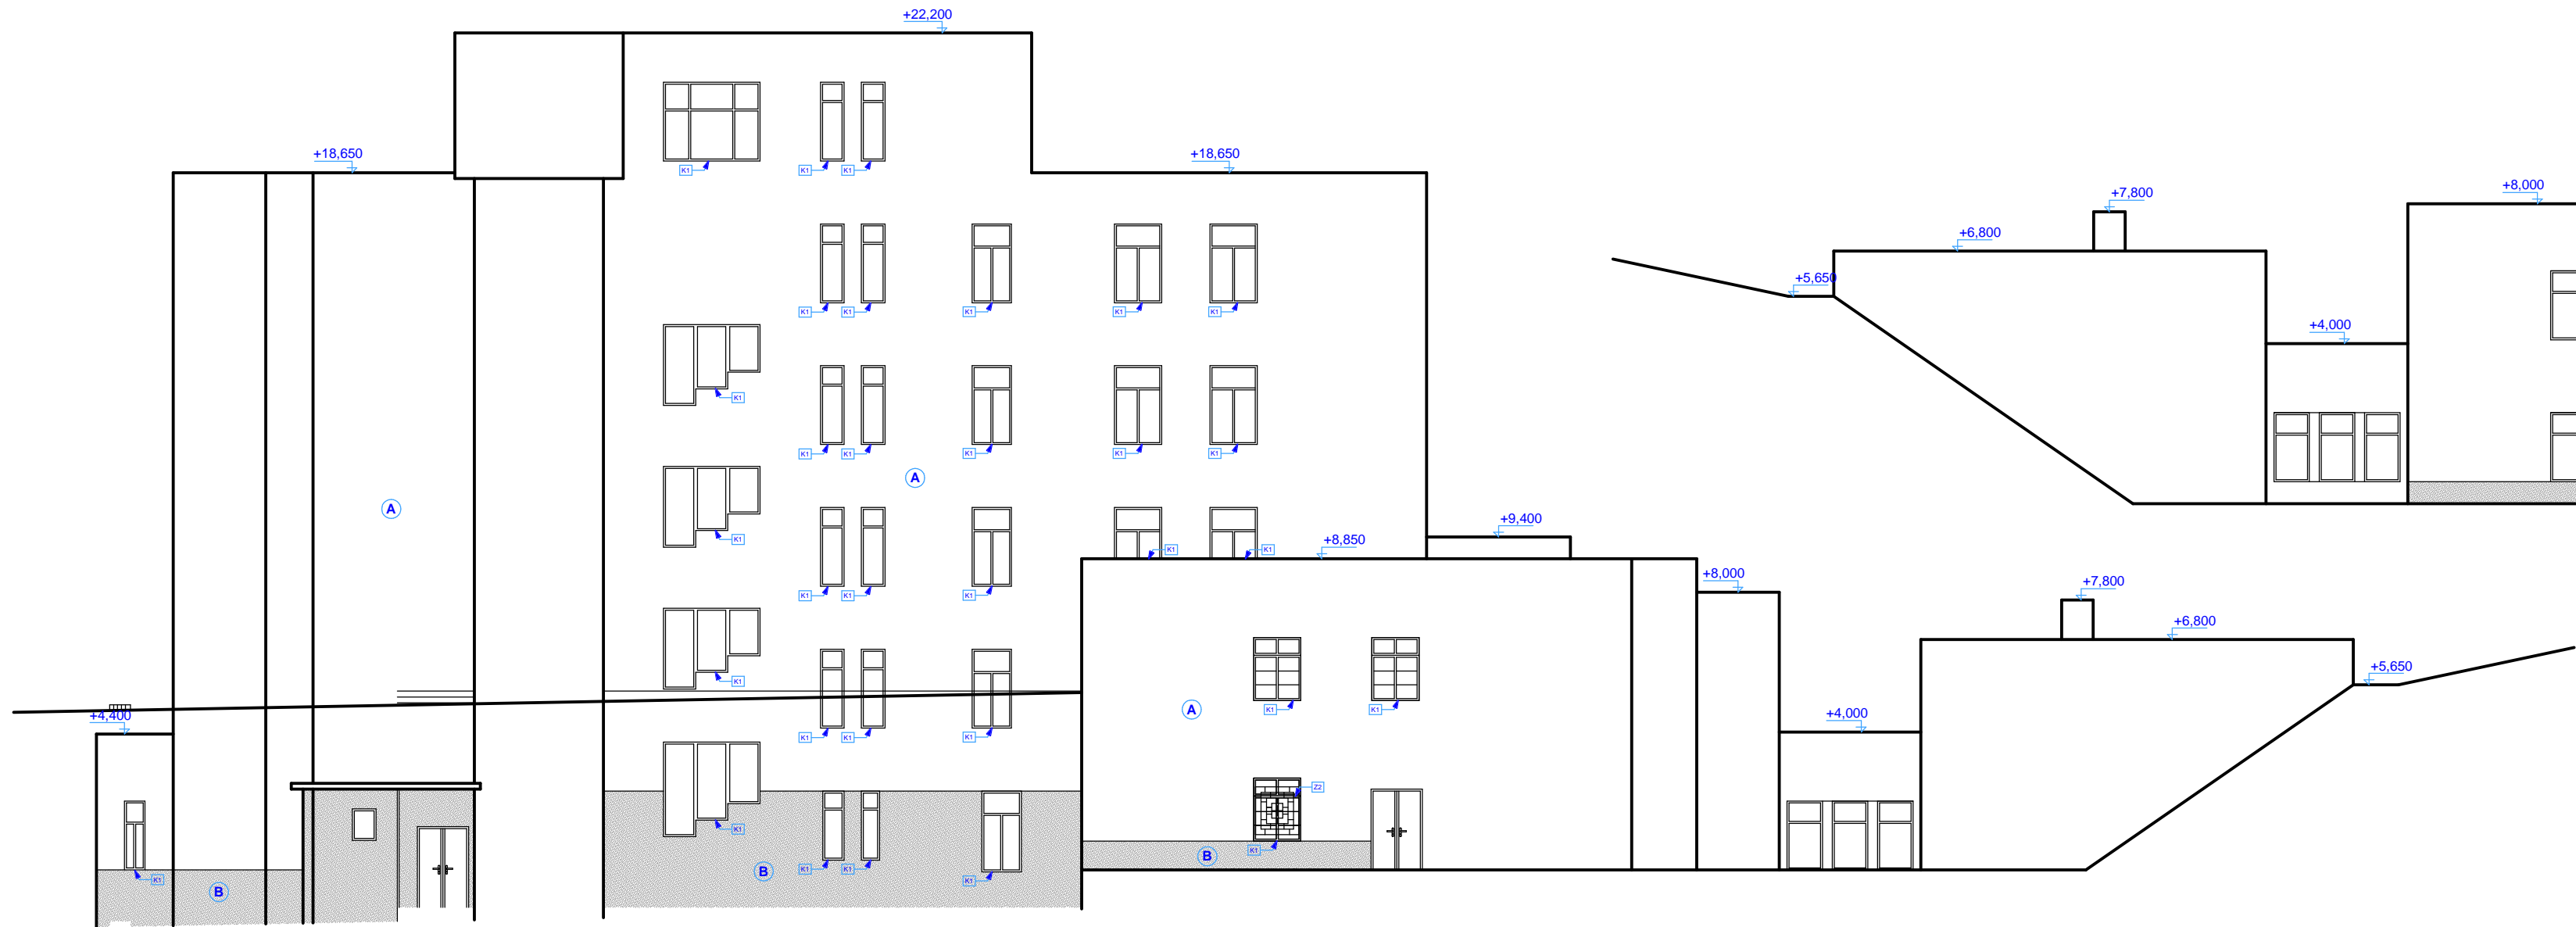

LEGENDA MATERIÁLŮ:

- A Fasádní probarvená omítka
- B Hrubozrnná soklová omítka

Ved. ateliéru	Žežulka Ct.	Vypracoval	Andrejkovič P.
Zodp. projektant	Žežulka Ct.		
Místo	Ústí n/L	Kraj	Ústecký
Investor	Krajská zdravotní a.s., Sociální péče 3316/12A, 400 01, Ústí n/L		
Akce	Revitalizace areálu KOC V Podhájí zateplení objektu, Krajská Zdravotní a.s. - Masarykova nemocnice v Ústí nad Labem, o.z		
Objekt	Arch. a stav. technické řešení		
Výkres	Pohledy nový stav		
		Masarykova 3489/1, 400 01 Ústí n/L, IČ 190 213 05 telefon: 475 200 650, zatepleni@kzuz.cz	
Datum		12/2015	Měřítko
Stupeň		DPS	1:150
Číslo výkresu		12	Číslo výtisku