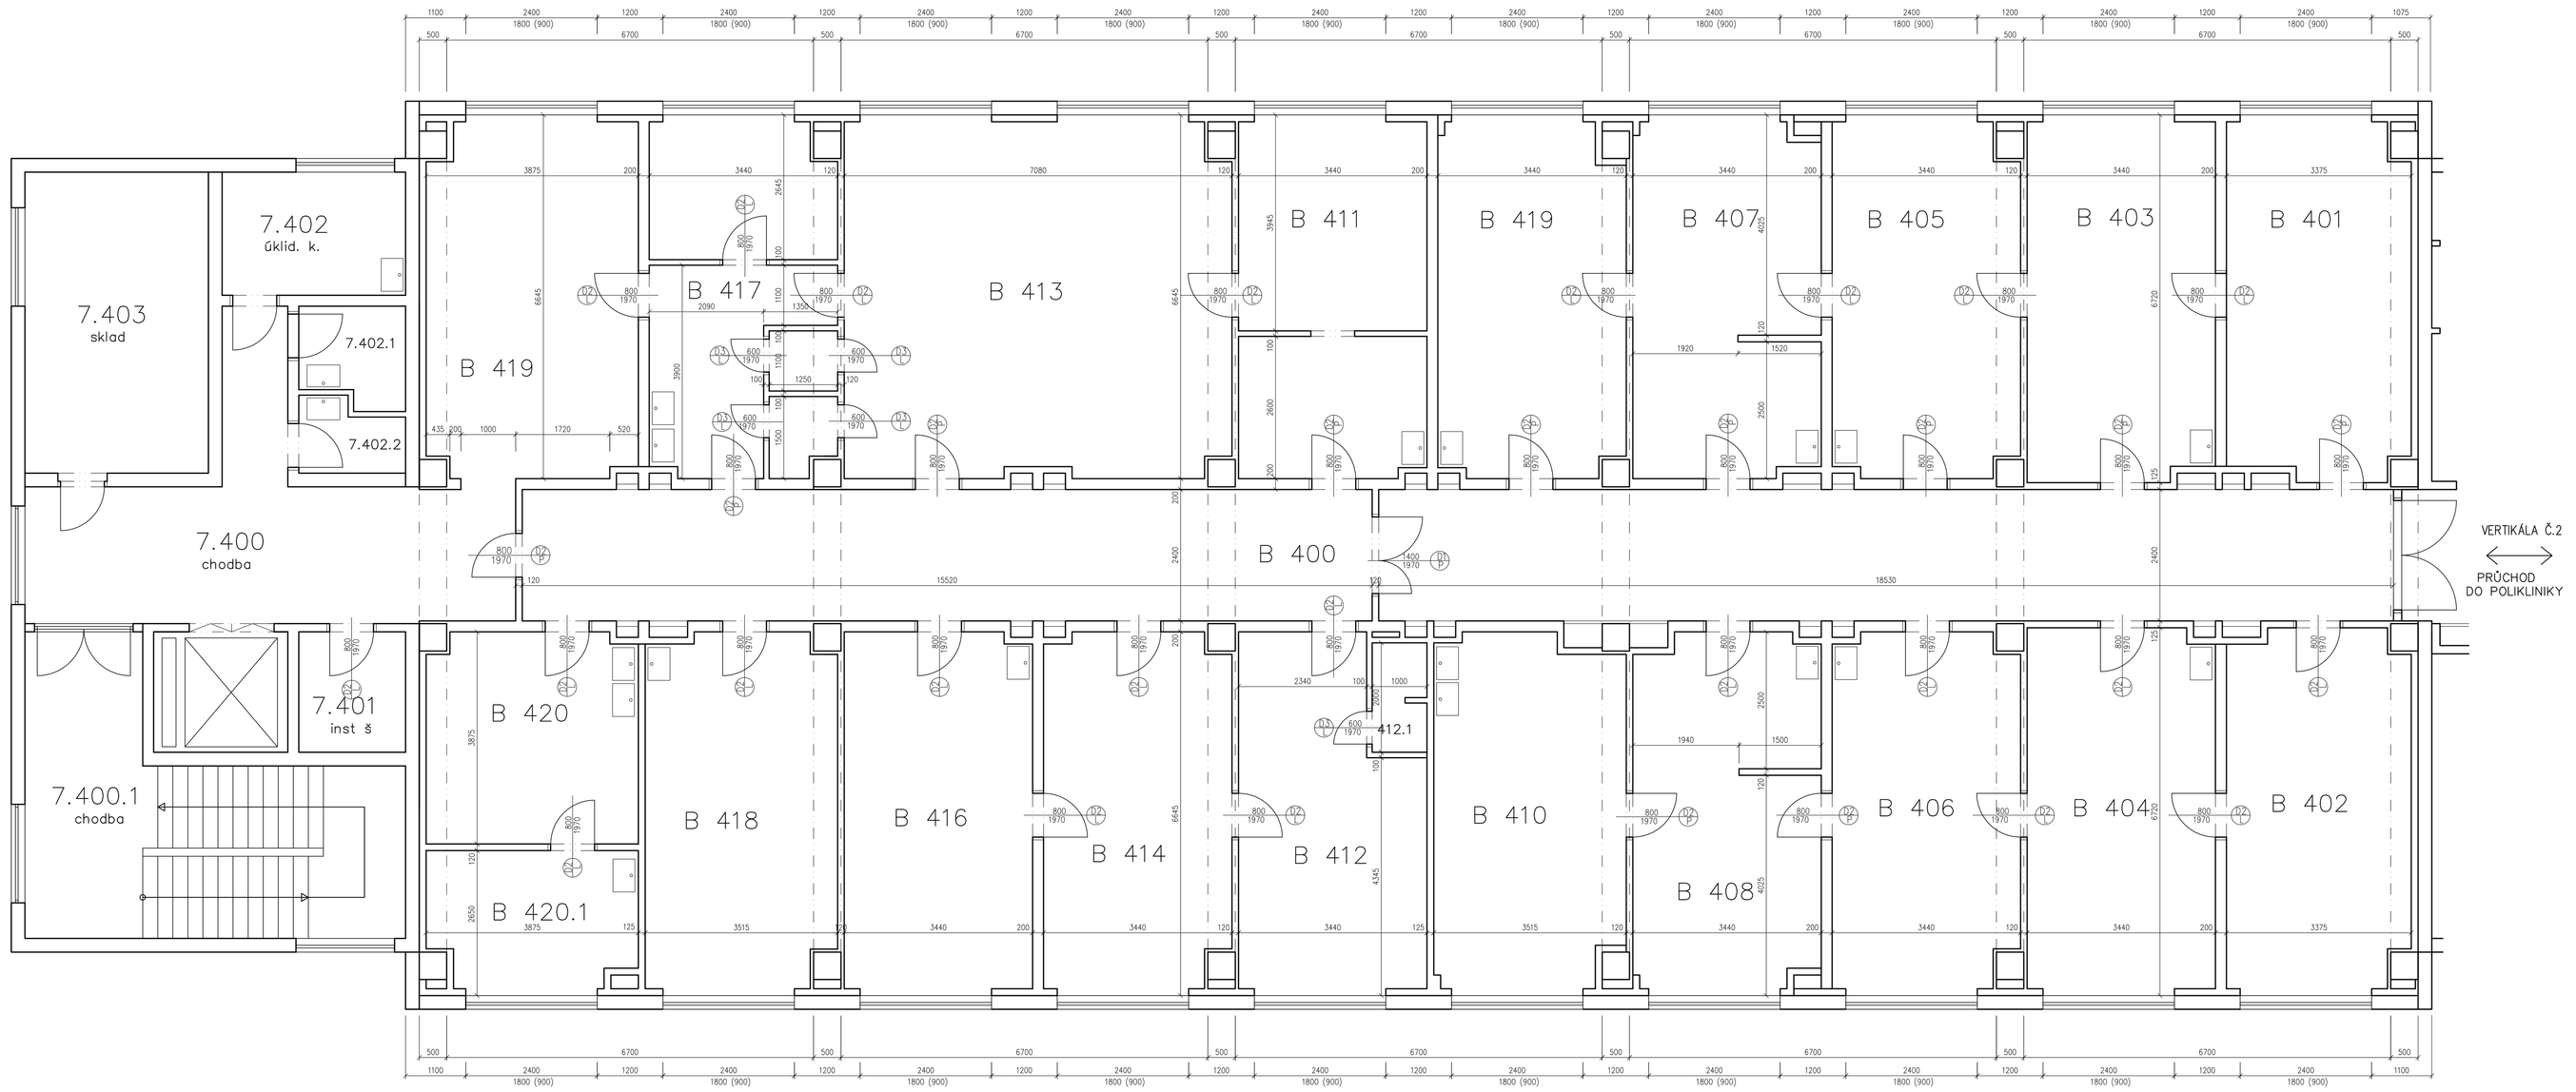

LEGENDA MÍSTNOSTÍ

č.m.	ÚČEL MÍSTNOSTI	PLOCHA m2	SV. VÝŠKA mm	OBKLAD + KOHOUT A UKONČOVACÍ LIŠTY mm	STĚNY	PODLAHA	PODHLED
B 401	Čekárna	21,57	2900		omítka	PVC	Podhled FEAL
B 402	Příprava	21,80	2900		omítka	PVC	Podhled FEAL omítka
B 403	Příprava	22,74	2850	2000x1500 do umyvadlem	omítka	PVC	Podhled FEAL
B 404	Příprava	22,83	2900	2000x1500 do umyvadlem	omítka	PVC	Podhled FEAL omítka
B 405	Vyšetřovna	22,04	2900	2000x1500 do umyvadlem	omítka	PVC	Podhled FEAL omítka
B 406	Vyšetřovna	22,05	2900	2000x1500 do umyvadlem	omítka	PVC	Podhled FEAL omítka
B 407	Temná vyšetřovna	22,01	2900	2000x1500 do umyvadlem	omítka	PVC	Podhled FEAL omítka
B 408	Temná vyšetřovna	21,85	2900	2000x1500 do umyvadlem	omítka	PVC	Podhled FEAL omítka
B 409	Temná vyšetřovna	21,94	2900	1500x1500 do umyvadlem	omítka	PVC	Podhled FEAL omítka
B 410	Vyšetřovna	22,11	2900	2000x1500 do umyvadlem	omítka	PVC	Podhled FEAL omítka
B 411	Ovladovna	22,62	2900	2000x1500 do umyvadlem	omítka	PVC	Podhled FEAL omítka
B 412	Archiv	20,20	2900		omítka	PVC	Podhled FEAL omítka
B 412.1		1,96	2900	2000	omítka	Keramická dlažba	Podhled FEAL omítka
B 413	CT	45,92	2900		omítka	PVC	Omítka
B 414	Popisovna	22,04	2900		omítka	PVC	Podhled FEAL omítka
B 416	Insp. pokoj	22,62	2900	2000x1500 do umyvadlem	omítka	PVC	Podhled FEAL omítka
B 417	Strojovna	51,52	2900		omítka	PVC	Omítka
B 417	Insp. pokoj	14,58	2900	2000x1500 do umyvadlem	omítka	PVC	Omítka
B 418	Denní místnost	22,45	2900	2000x1500 do umyvadlem	omítka	PVC	Podhled FEAL omítka
B 419	Čekárna	24,90	2900		omítka	PVC	Omítka
B 420	Sklad	14,72	2900	2000x1500 do umyvadlem	omítka	PVC	Podhled FEAL omítka
B 420.1	Sklad	9,48	2900	2000x1500 do umyvadlem	omítka	PVC	Podhled FEAL omítka
B 400	Chodba	86,23	2900		omítka	PVC	Podhled FEAL

ODP. PROJEKTANT	PROJEKTANT	KRESLIL	KONTROLOVAL	Mottlová, DVAŽ s.r.o. na PŘÍKOPECH 1782 CHOMUTOV TEL.: 474 652 785, FAX: 474 652 774
Ing. ŠAFAŘÍK		PROCHÁZKOVÁ		
MÍSTO: CHOMUTOV				FORMÁT: 6xA4
INVESTOR: KRAJSKÁ ZDRAVOTNÍ a.s.				DATUM: 02/2016
AKCE: STAVEBNÍ ÚPRAVY 4.NP pavilonu B KZ a.s. – Nemocnice Chomutov MAMOGRAFICKÉ CENTRUM				STUPEŇ: DPS
				Č. ZAKÁZKY: 1185
OBSAH: PŮDORYS 4.NP – STÁVAJÍCÍ STAV				MĚŘÍTKO: 1:50 Č. VÝKRESU: S 02