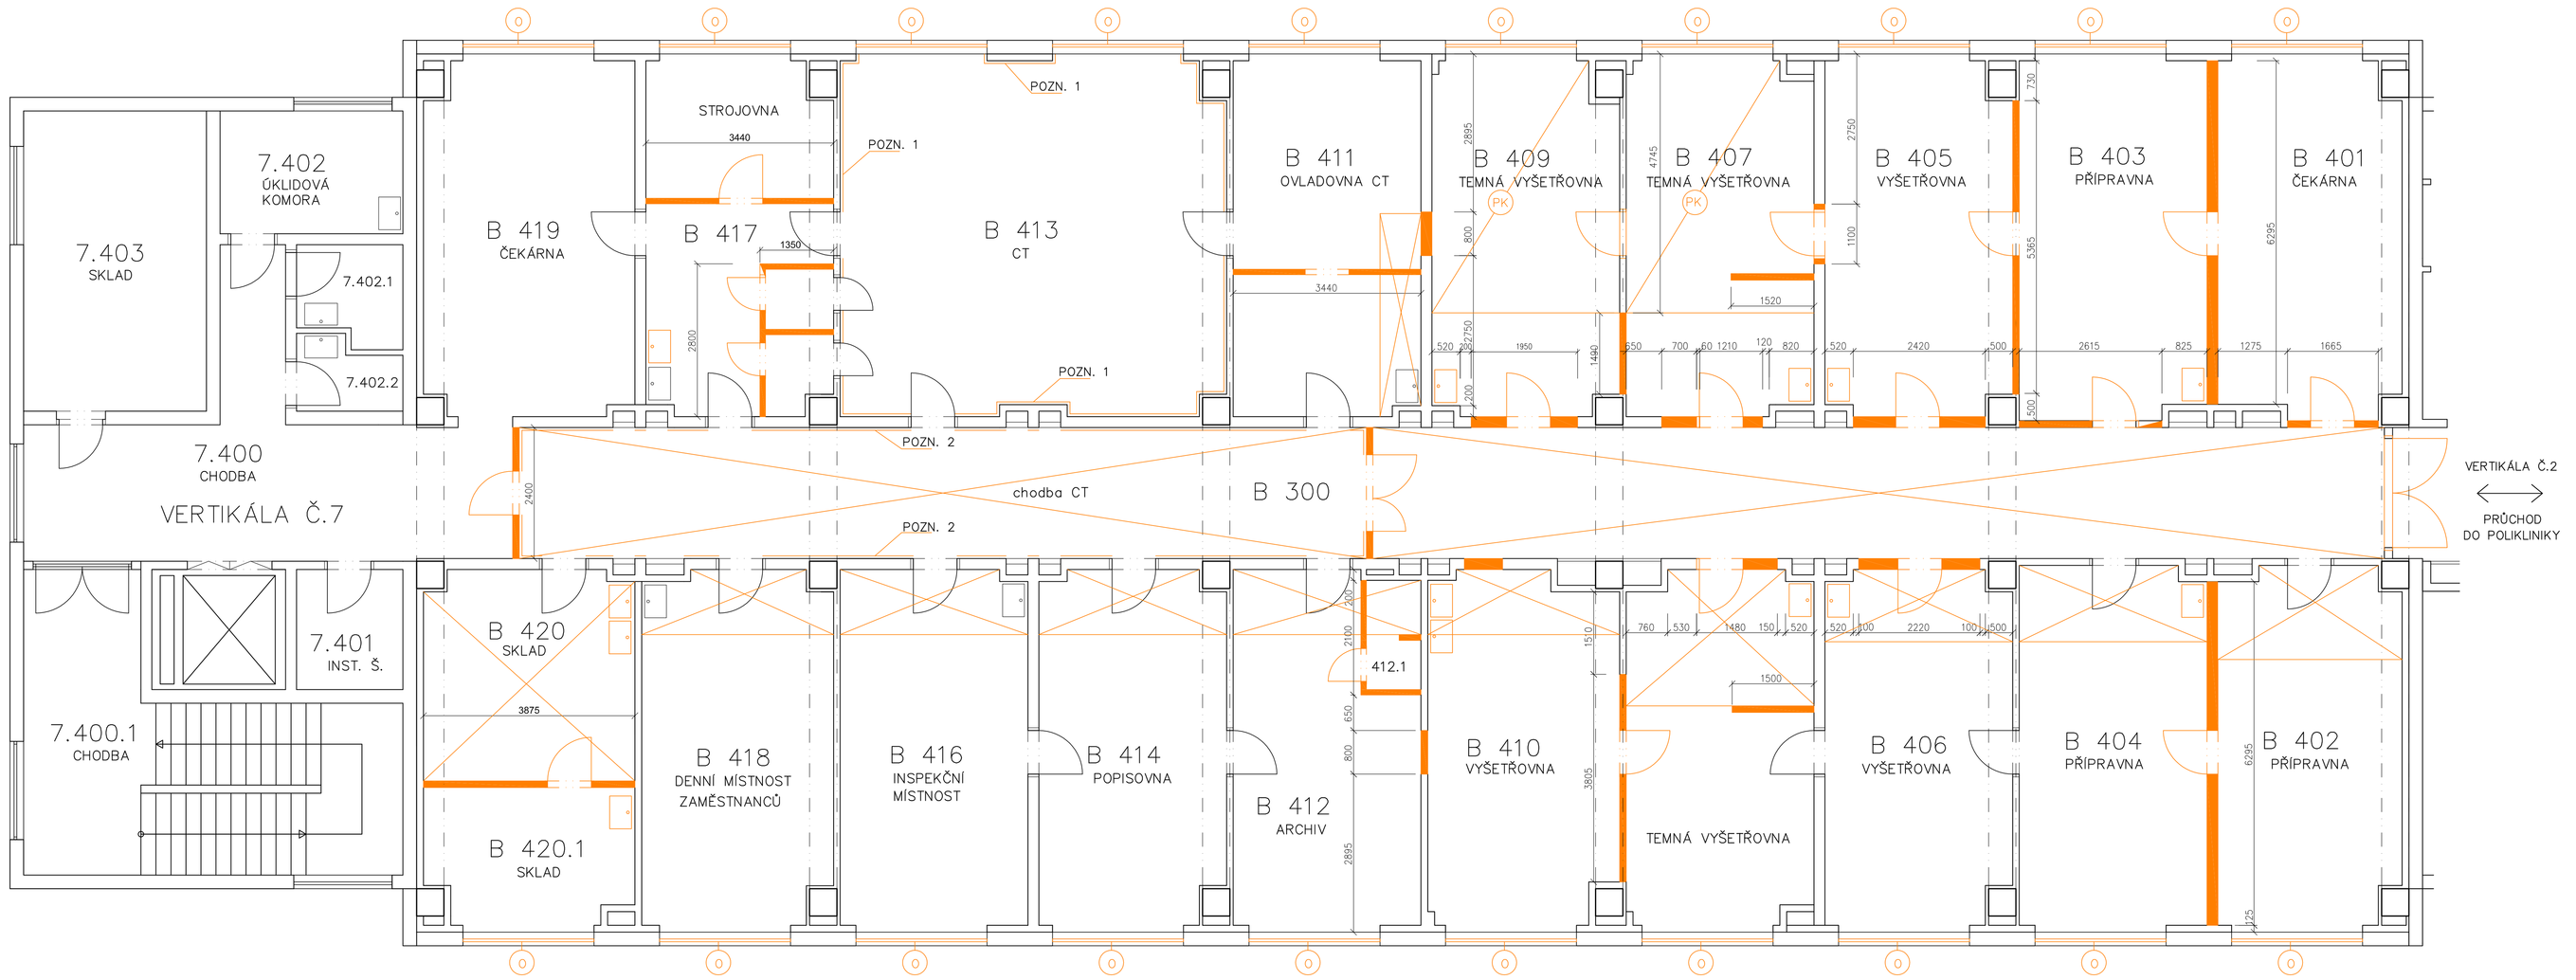

LEGENDA

- BOURANÉ KONSTRUKCE
- ODSTRANĚNÍ PODHLEDU FEAL A OSVĚTLENÍ
- ODSTRANĚNÍ VÝPLNÍ OTVORŮ
- O ODSTRANĚNÍ STÁVAJÍCÍCH OKEN
- PK VYBOURÁNÍ NENOSNÉ VRSTVY PODLAHOVÉ KCE
- ODSTRANĚNÍ ZAŘIZOVACÍCH PŘEDMĚTŮ
- POZN. 1 ODSTRANĚNÍ DŘEVĚNÉHO OBKLADU A OLOVĚNÉHO PLECHU
- POZN. 2 ODSTRANĚNÍ DŘEVĚNÉHO OBKLADU

POZNÁMKA

S.V. K PODHLEDU JE 2400mm

ODP. PROJEKTANT	PROJEKTANT	KRESLIL	KONTROLOVAL	
Ing. ŠAFAŘÍK		PROCHÁZKOVÁ		Mittelmann DVOŘÍ 8, P.O. BOX 1 CHOMUTOV TEL.: 474 652 785, FAX: 474 652 774
MĚ	CHOMUTOV			FORMÁT 6x44
INVESTOR	KRAJSKÁ ZDRAVOTNÍ a.s.			DATUM 02/2016
AKCE	STAVEBNÍ ÚPRAVY 4.NP – MAMOGRAFICKÉ CENTRUM PAVILON B POLIKLINIKY NEMOCNICE CHOMUTOV KRAJSKÁ ZDRAVOTNÍ a.s.			STUPEŇ DPS
				Č. ZAKÁZKY 1185
OBSAH	PŮDORYS – BOURACÍ PRÁCE			MĚŘÍTKO 1:50 Č. VÝKRESU S 03