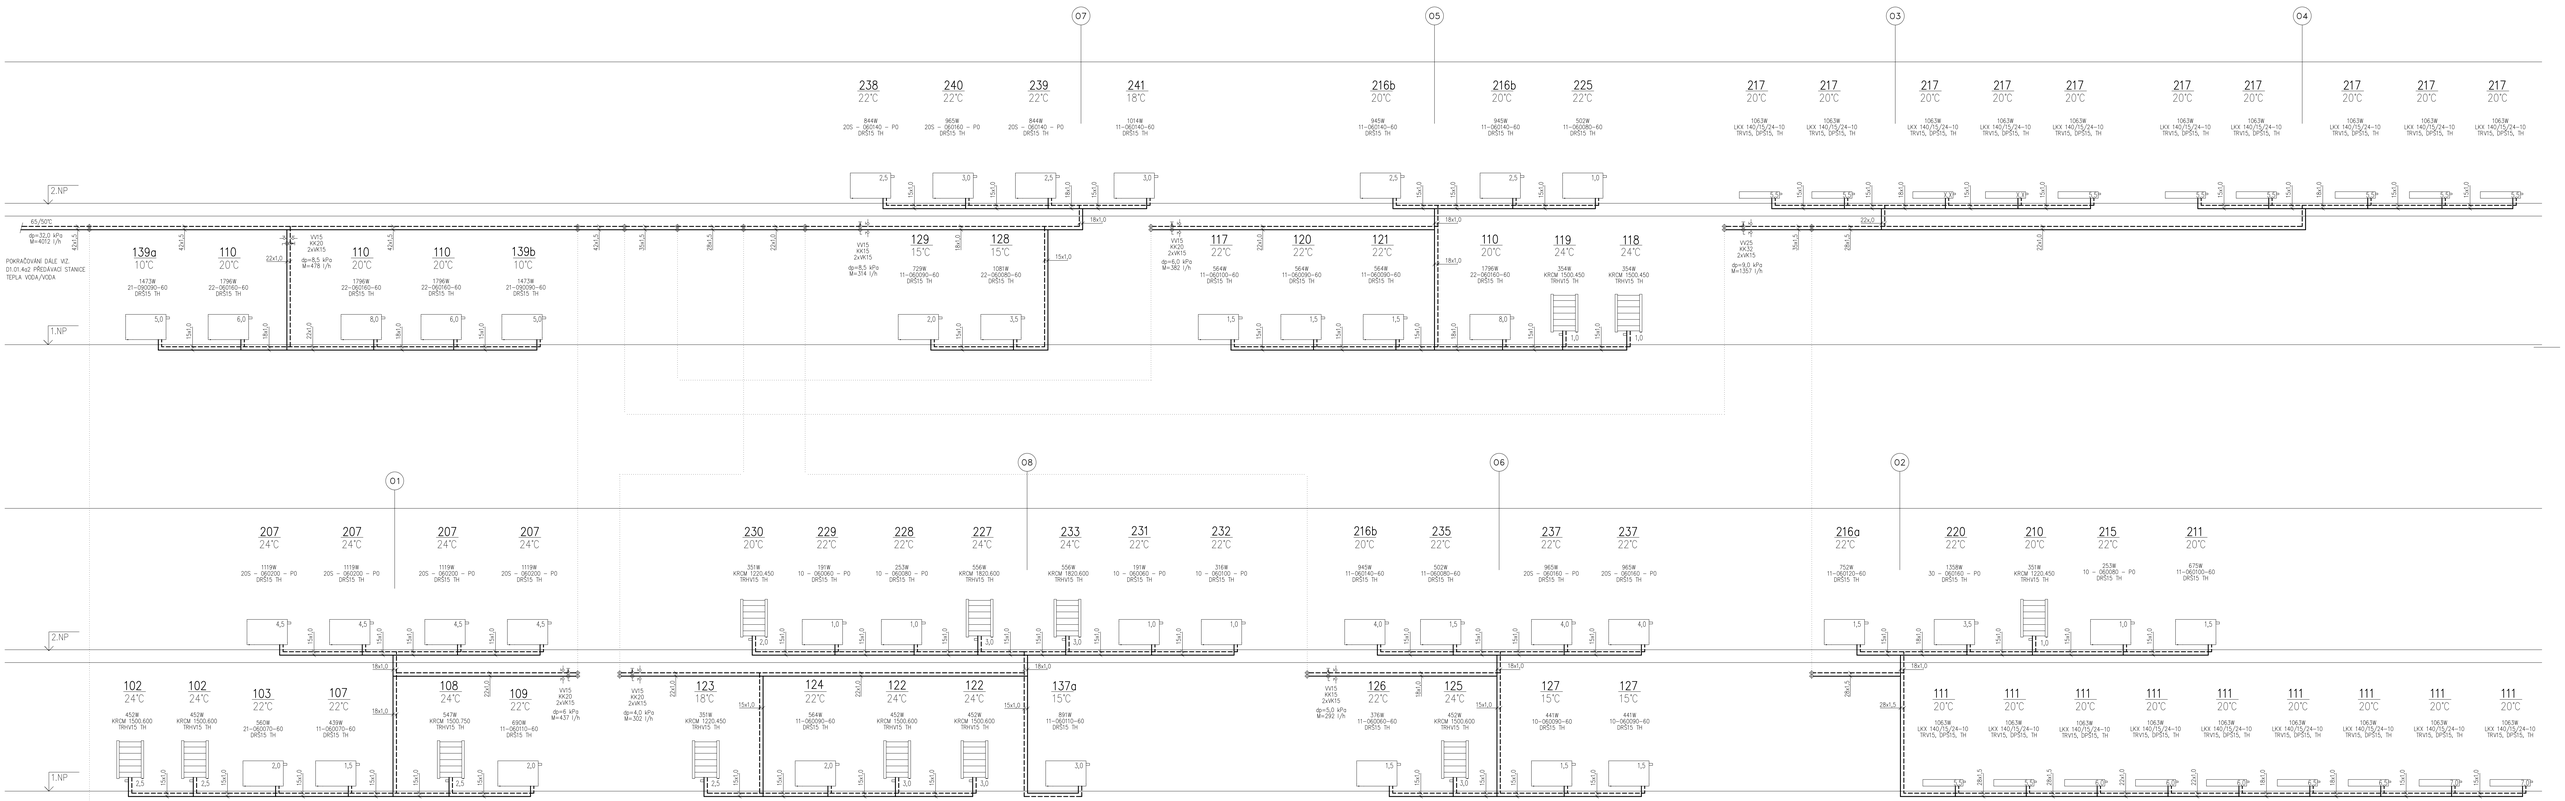

LEGENDA ARMATUR

DRŠ – DVOJITÉ ROHOVÉ ŠROUBENÍ UZAVÍRATELNÉ, PRO OTOP. TĚLESA TYPU VENTIL KOMPAKT, DN15
DPŠ – DVOJITÉ PŘÍMÉ ŠROUBENÍ UZAVÍRATELNÉ, PRO OTOP. TĚLESA TYPU VENTIL KOMPAKT, DN15
RŠ – ROHOVÉ ŠROUBENÍ, REGULAČNÍ, S UZAVÍRÁNÍM A VYPOUŠTĚNÍM, DN10
TRHV – TERMOSTATICKÝ ROHOVÝ VENTIL S PŘEDNASTAVENÍM INTEGROVANÝ DO DVOJITÉHO ŠROUBENÍ, PRO STŘEDOVÉ PŘIPOJENÍ OTOP. TĚLES, ROZTEČ 50MM, DN15
TRV – TERMOSTATICKÝ ROHOVÝ VENTIL S PŘEDNASTAVENÍM, DN10, DN15
TH – TERMOSTATICKÁ HLAVICE
VK – VYPOUŠTĚCÍ KOHOUT
KK – KULOVÝ KOHOUT
VV – VYVAŽOVACÍ VENTIL
AOV – AUTOMATICKÝ ODVZDUŠŇOVACÍ VENTIL
Iz – IZOLACE POTRUBNÍCH ROZVODŮ
Δp – PŘEDNASTAVENÁ TLAKOVÁ ZTRÁTA VENTILU
dp – POŽADOVANÝ DISPOZIČNÍ TLAK V POTRUBÍ
M – POŽADOVANÝ PRŮTOK V POTRUBÍ
P.B. – PEVNÝ BOD

(04) OZNAČENÍ STOUPACÍHO POTRUBÍ

STÁVAJÍCÍ POTRUBNÍ ROZVOD TOPNÉ VODY

POTRUBNÍ ROZVOD TOPNÉ VODY

VYVAŽOVACÍ VENTIL

KULOVÝ KOHOUT

VYPOUŠTĚCÍ KULOVÝ KOHOUT

LEGENDA REGULACE OTOP. TĚLES

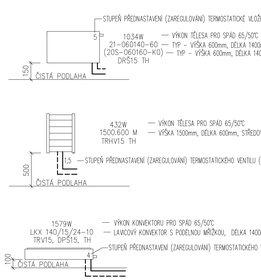

POZNÁMKA

PŘI VÝSTAVBĚ MUSÍ BÝT DODRŽOVÁNY PŘEDPISY A TECHNICKÉ NORMY PLATNÉ V ČESKÉ REPUBLICE.

PŘI VÝSTAVBĚ JE NUTNÉ VZÁJEMNÉ KOORDINOVAT VÝKRESOVOU DOKUMENTACI STAVEBNÍ A KONSTRUKČNÍ ČÁSTI S NÁVAZNOSTÍ NA PROJEKTY OSTATNÍCH INSTALACÍ

POTRUBNÍ ROZVODY OT MUSÍ BÝT V NEJNIŽŠÍCH MÍSTECH ODVODNĚNY A V NEJVYŠŠÍCH MÍSTECH ODVZDUŠNĚNY

ULOŽENÍ POTRUBÍ BUDE NA KONZOLÁCH ZE ZDI A NA ZÁVĚSECH ZE STROPU (UCHYCENÍ TŘMENY A OBJIMKAMI)

VŠECHNA OTOPNÁ TĚLESA BUDOU NAPOJENA ZE STĚNY, OPATŘENA TERMOSTATICKOU HLAVICÍ, ZAREGULOVÁNA DLE VÝKRESU SVISLÉ SCHÉMA

VYVAŽOVACÍ VENTILY BUDOU OSAZENY NA PATĚ STOUPACÍHO POTRUBÍ NA ZPÁTEČCE

VŠECHNY TEPELNÉ IZOLACE JSOU NAVRŽENY DLE SBÍRKY ZÁKONŮ č. 193/2007, POTRUBÍ VEDENÉ VE STĚNÁCH A V PODLAZE BUDE IZOLOVÁNO PĚNOVÝM POLYETYLÉNEM, POTRUBÍ VOLNĚ VEDENÉ POD STROPEM NEBO V TECH. KANÁLU BUDE IZOLOVÁNO MINERÁLNÍ VLNOU

POKUD DOJDE PŘI PROVÁDĚNÍ K NEJASNOSTEM NEBO K NEPŘEDVÍDANÝM OKOLNOSTEM JE NUTNO NEPRODLENĚ INFORMOVAT PROJEKTANTA A UPŘESNIT DALŠÍ POSTUP PRACÍ

NEDÍLNOU SOUČÁSTÍ PROJEKTOVÉ DOKUMENTACE JE TECHNICKÁ ZPRÁVA A SLEPÝ ROZPOČET

!!!POZOR!!!

!!! JAKÉKOLI VOLNĚ VEDENÉ ZAIZOLOVANÉ POTRUBÍ V PROSTORECH LZ2 – DEFINOVÁNO DLE ČSN730835, ZAKRESLENO V PROFESY. POŽÁRNÍ OCHRANA, MAJÍ IZOLACE NAVRŽENY Z MINERÁLNÍ VLNY S POVRCHOVOU ÚPRAVOU HLINÍKOVÉ FÓLIE, S TŘÍDOU REAKCE NA OHEŇ B–s1 A TO Z DŮVODU PROTIPOŽÁRNÍ OCHRANY OBJEKTU !!!

!!! PŘI MONTÁŽI JE BEZPODMÍNEČNÁ KONZULTACE S DODAVATELEM VZDUCHOTECHNIKY A ZDRAVOTNÍ INSTALACE, KDY SE UPŘESNÍ KONEČNÉ TRASY ROZVODŮ !!!

!!! MONTÁŽ POTRUBÍ ÚT PROVEST AŽ PO KOMPLETNÍM OSAZENÍ VZDUCHOTECHNICKÝCH JEDNOTEK A VZDUCHOTECHNICKÉHO POTRUBÍ !!!

!!! POTRUBÍ BUDE PŘIPOJENO K VÝMĚNÍKU (OHŘÍVAČI) VZT DO PROTIPROUDU NA STRANU PŘÍVODU STUDENÉHO VZDUCHU BUDE NAPOJENA ZPÁTEČKA !!!

ČÍSLO PARÉ

D1.01 PAVILON OPERAČNÍCH SÁLŮ a CS
D1.01.4a1 VYTÁPĚNÍ

TENTO VÝKRES A JEHO DETAILY JSOU MAJETKEM ZHOTOVITELE A NESMÍ BÝT POUŽIT CELÝ ANI Z ČÁSTI BEZ JEHO PŘEDCHOZÍHO SOUHLASU (DLE ZÁKONA Č. 121/2000 Sb.).

ZPRACOVATEL DÍLČÍ ČÁSTI: ATELIER PENTA v.o.s. Mrštíkova 12, 586 01 Jihlava			
VEDOUCÍ PROJEKTANT	VYPRACOVAL	KONTROLOVAL	
ING.ARCH. JAROMÍR HOMOLKA, CSc.	ING. PETR TŮMA	ING. PETR TŮMA	
GENERÁLNÍ PROJEKTANT: ATELIER PENTA v.o.s. Mrštíkova 12, 586 01 Jihlava			
VEDOUCÍ PROJEKTANT	HLAVNÍ INŽENÝR PROJEKTU		
ING.ARCH. JAROMÍR HOMOLKA, CSc.	ING. ALEŠ PRŮDKÝ		

INVESTOR: Krajská zdravotní a.s., Sociální péče 12A, 401 13 Ústí nad Labem

STAVBA:	
VÝSTAVBA ČTYŘ OPERAČNÍCH SÁLŮ A STERILIZACE KRAJSKÉ ZDRAVOTNÍ a.s. NEMOCNICE TEPLICE o.z.	
VÝKRES:	
SVISLÉ SCHÉMA	

FORMÁT	21x A4
DATUM	6 / 2016
STUPEŇ	DPS
ZAK. ČÍSLO	A 42–15–P
MĚŘÍTKO	1: VÝKRESU
	D1.01.4a1–06

Penta
Mrštíkova 12, 586 01 Jihlava
tel.: +420 567 312 470-4, fax: +420 567 224 113