





ZAŘ. Č.4 - KLIMATIZACE ZÁZEMÍ OS

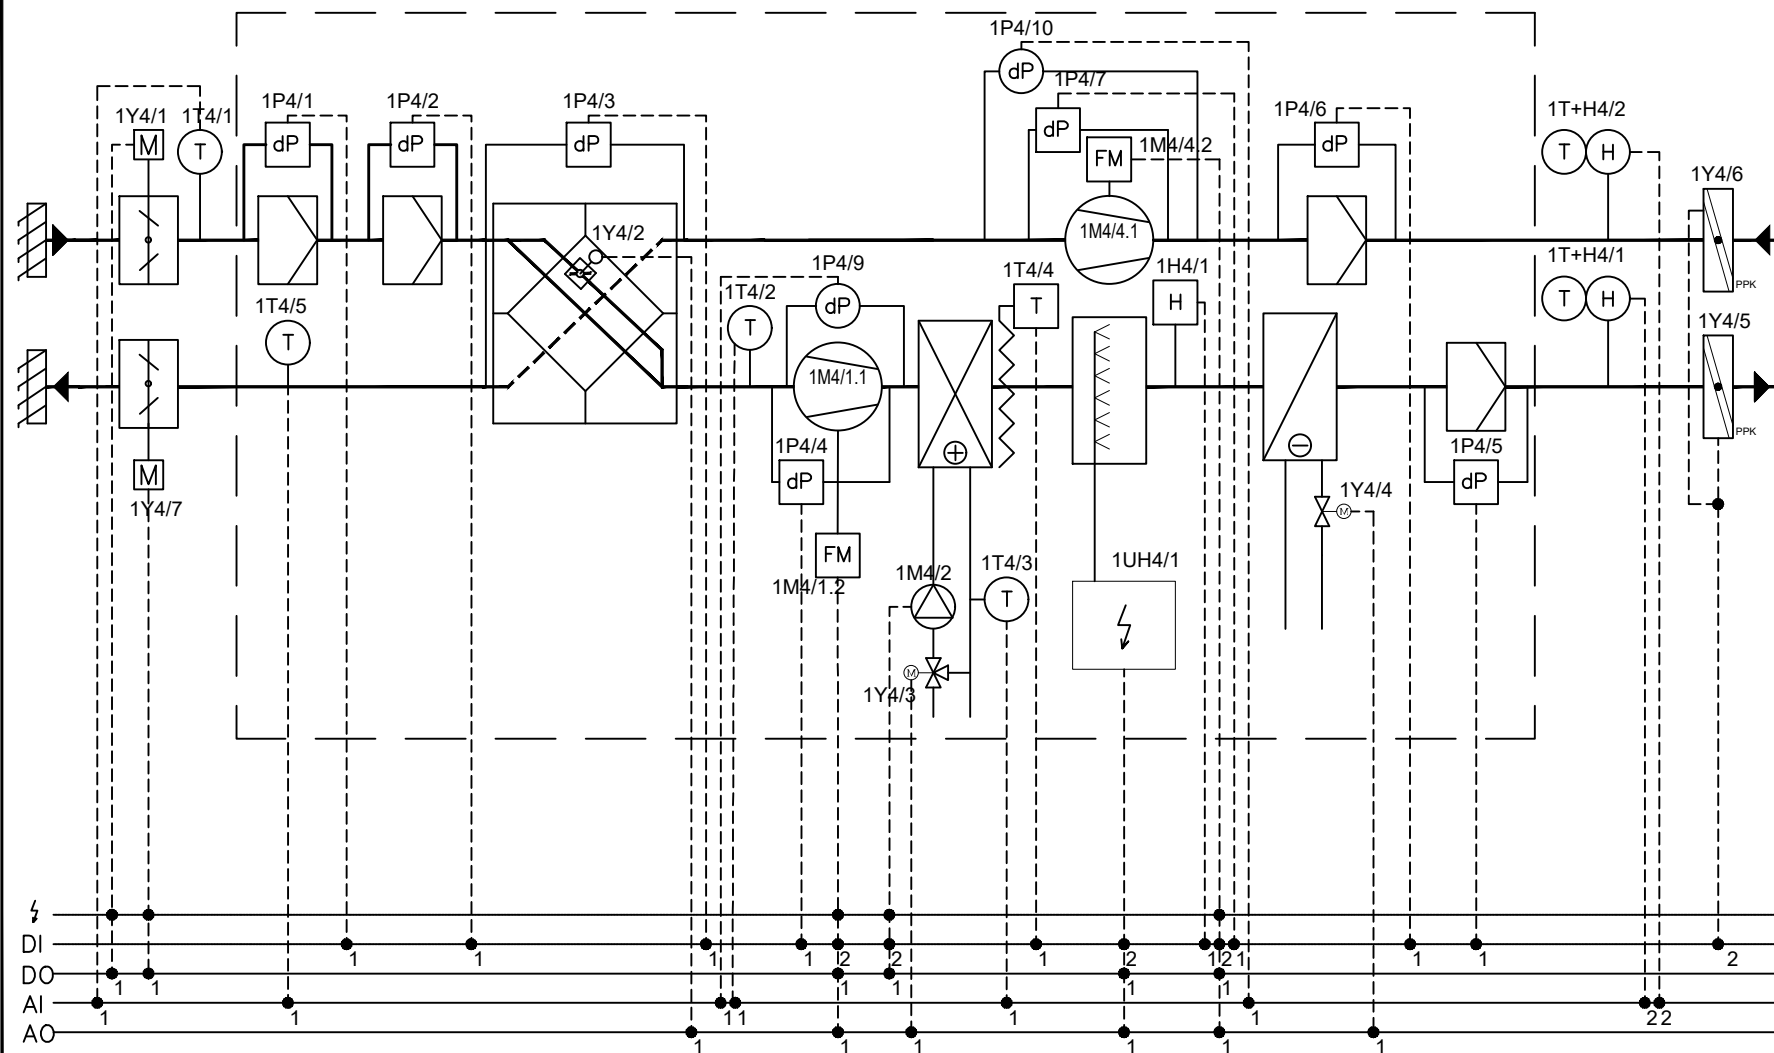


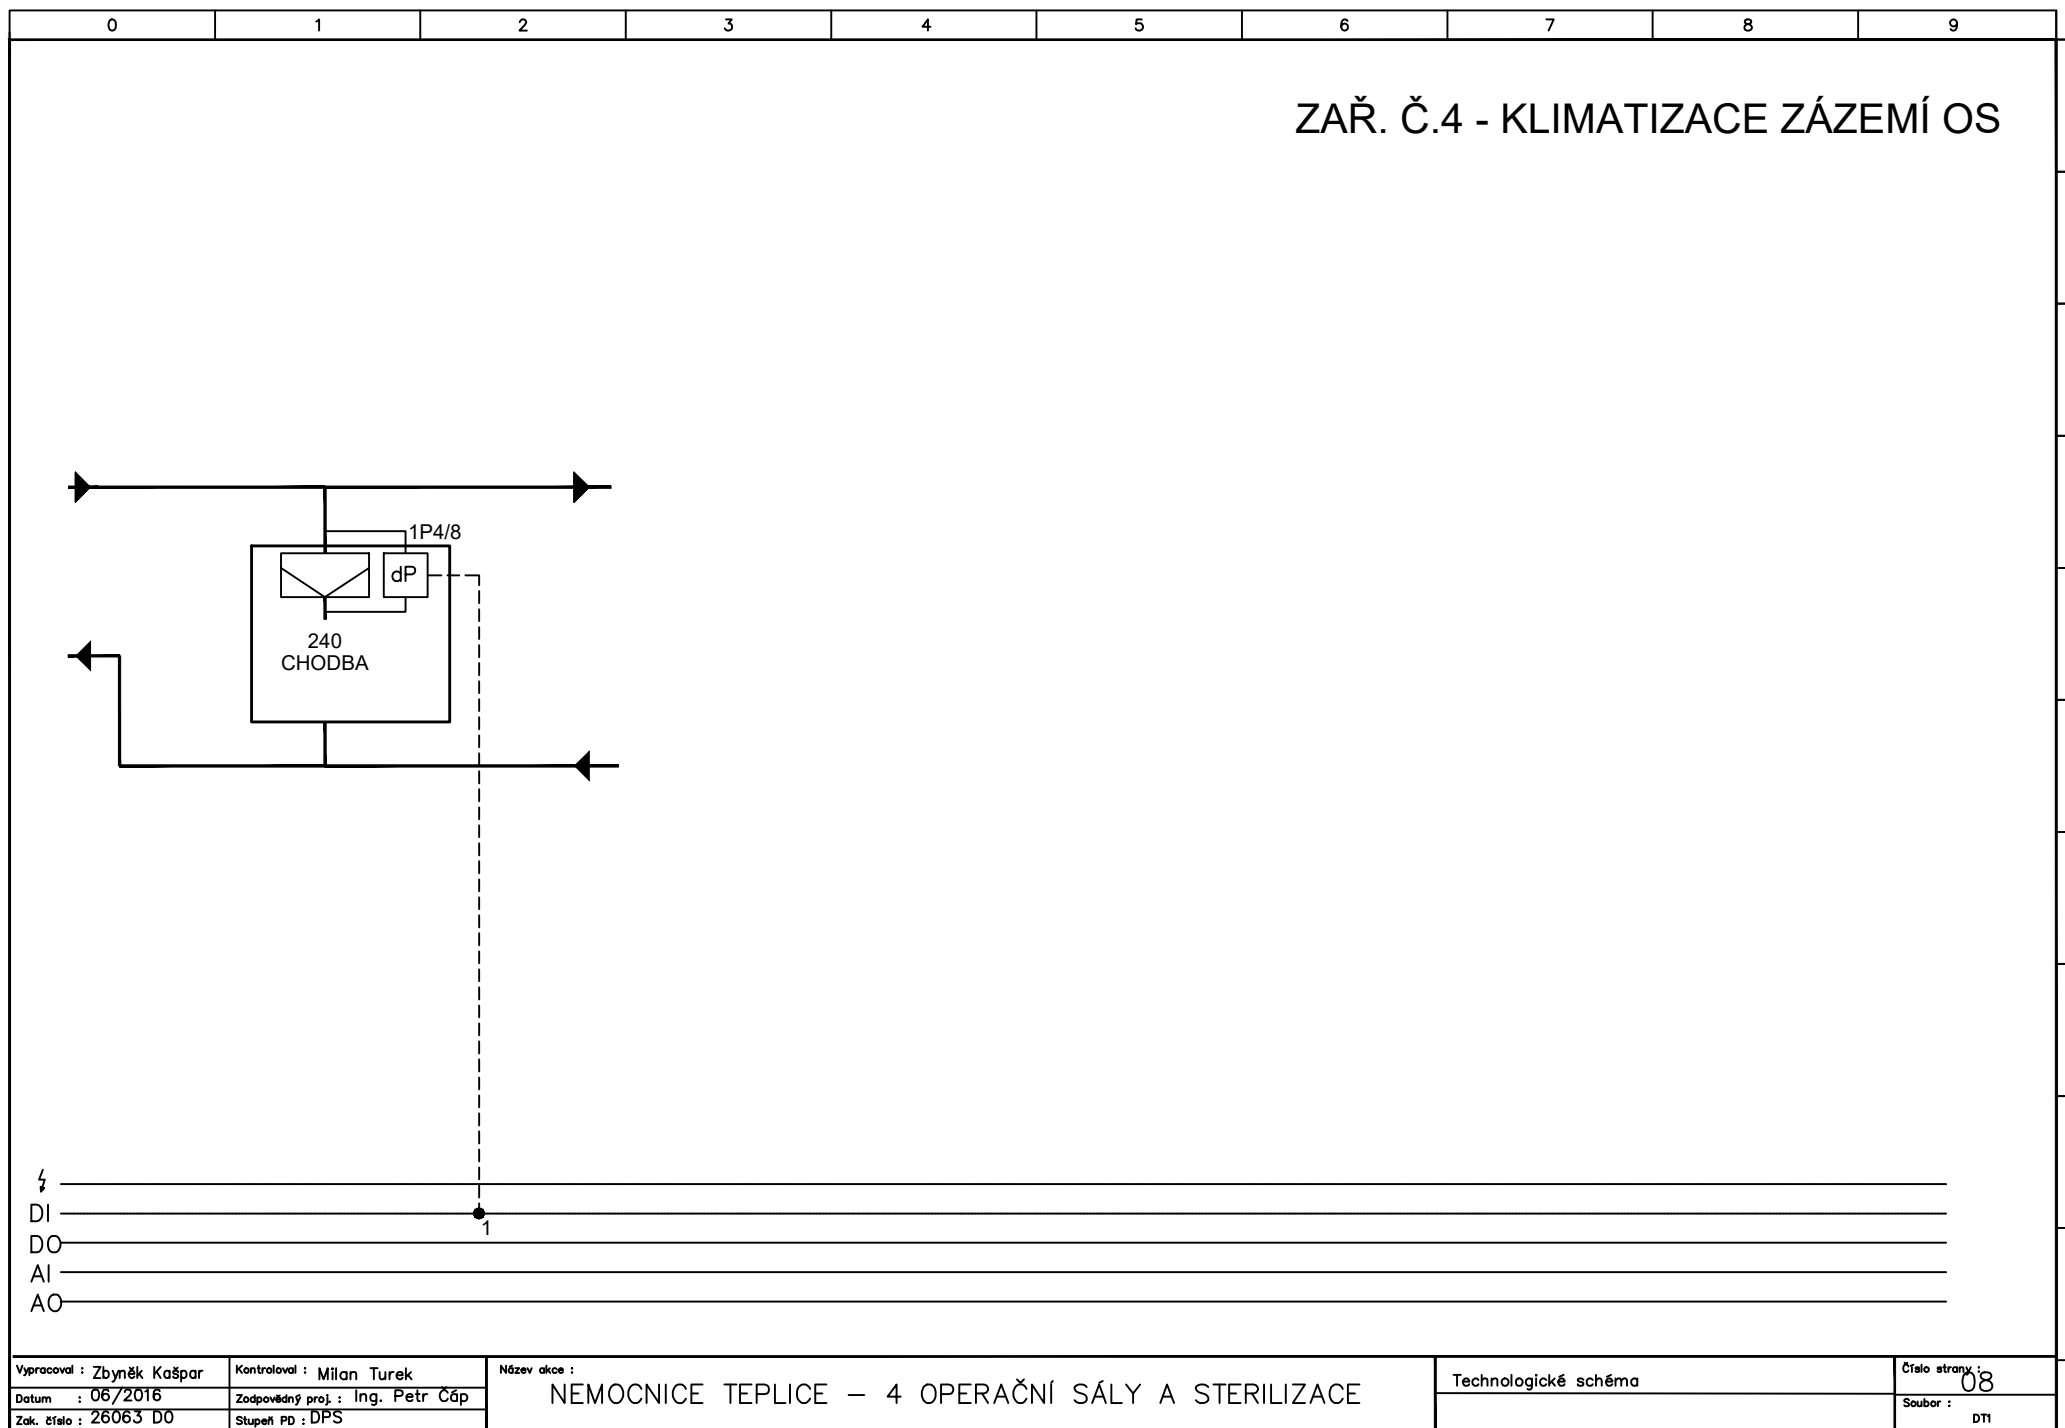

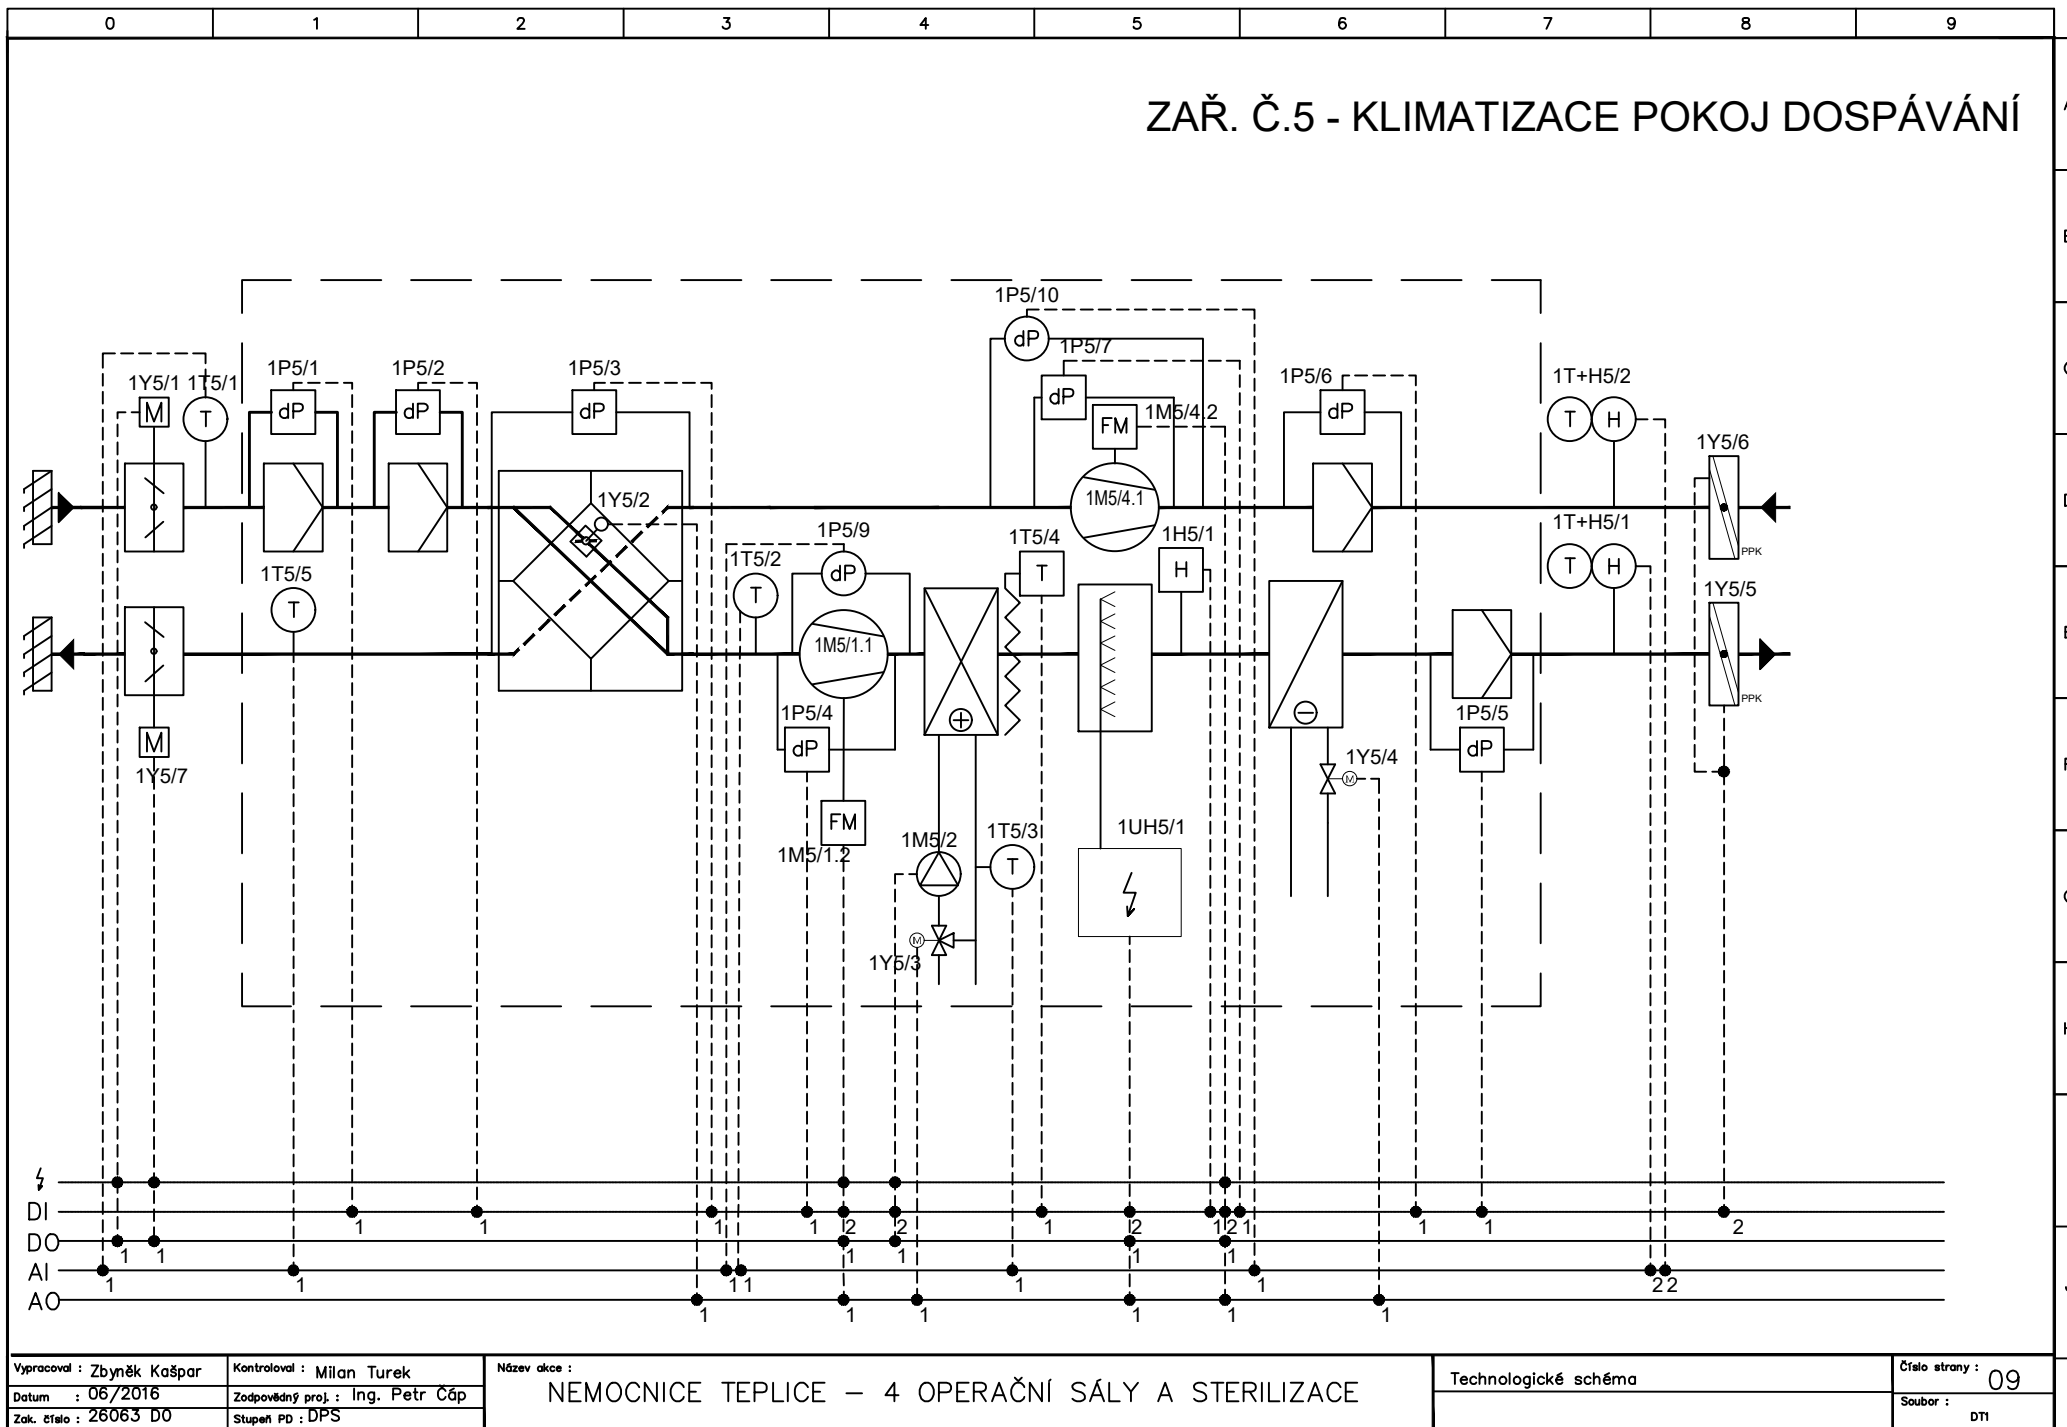

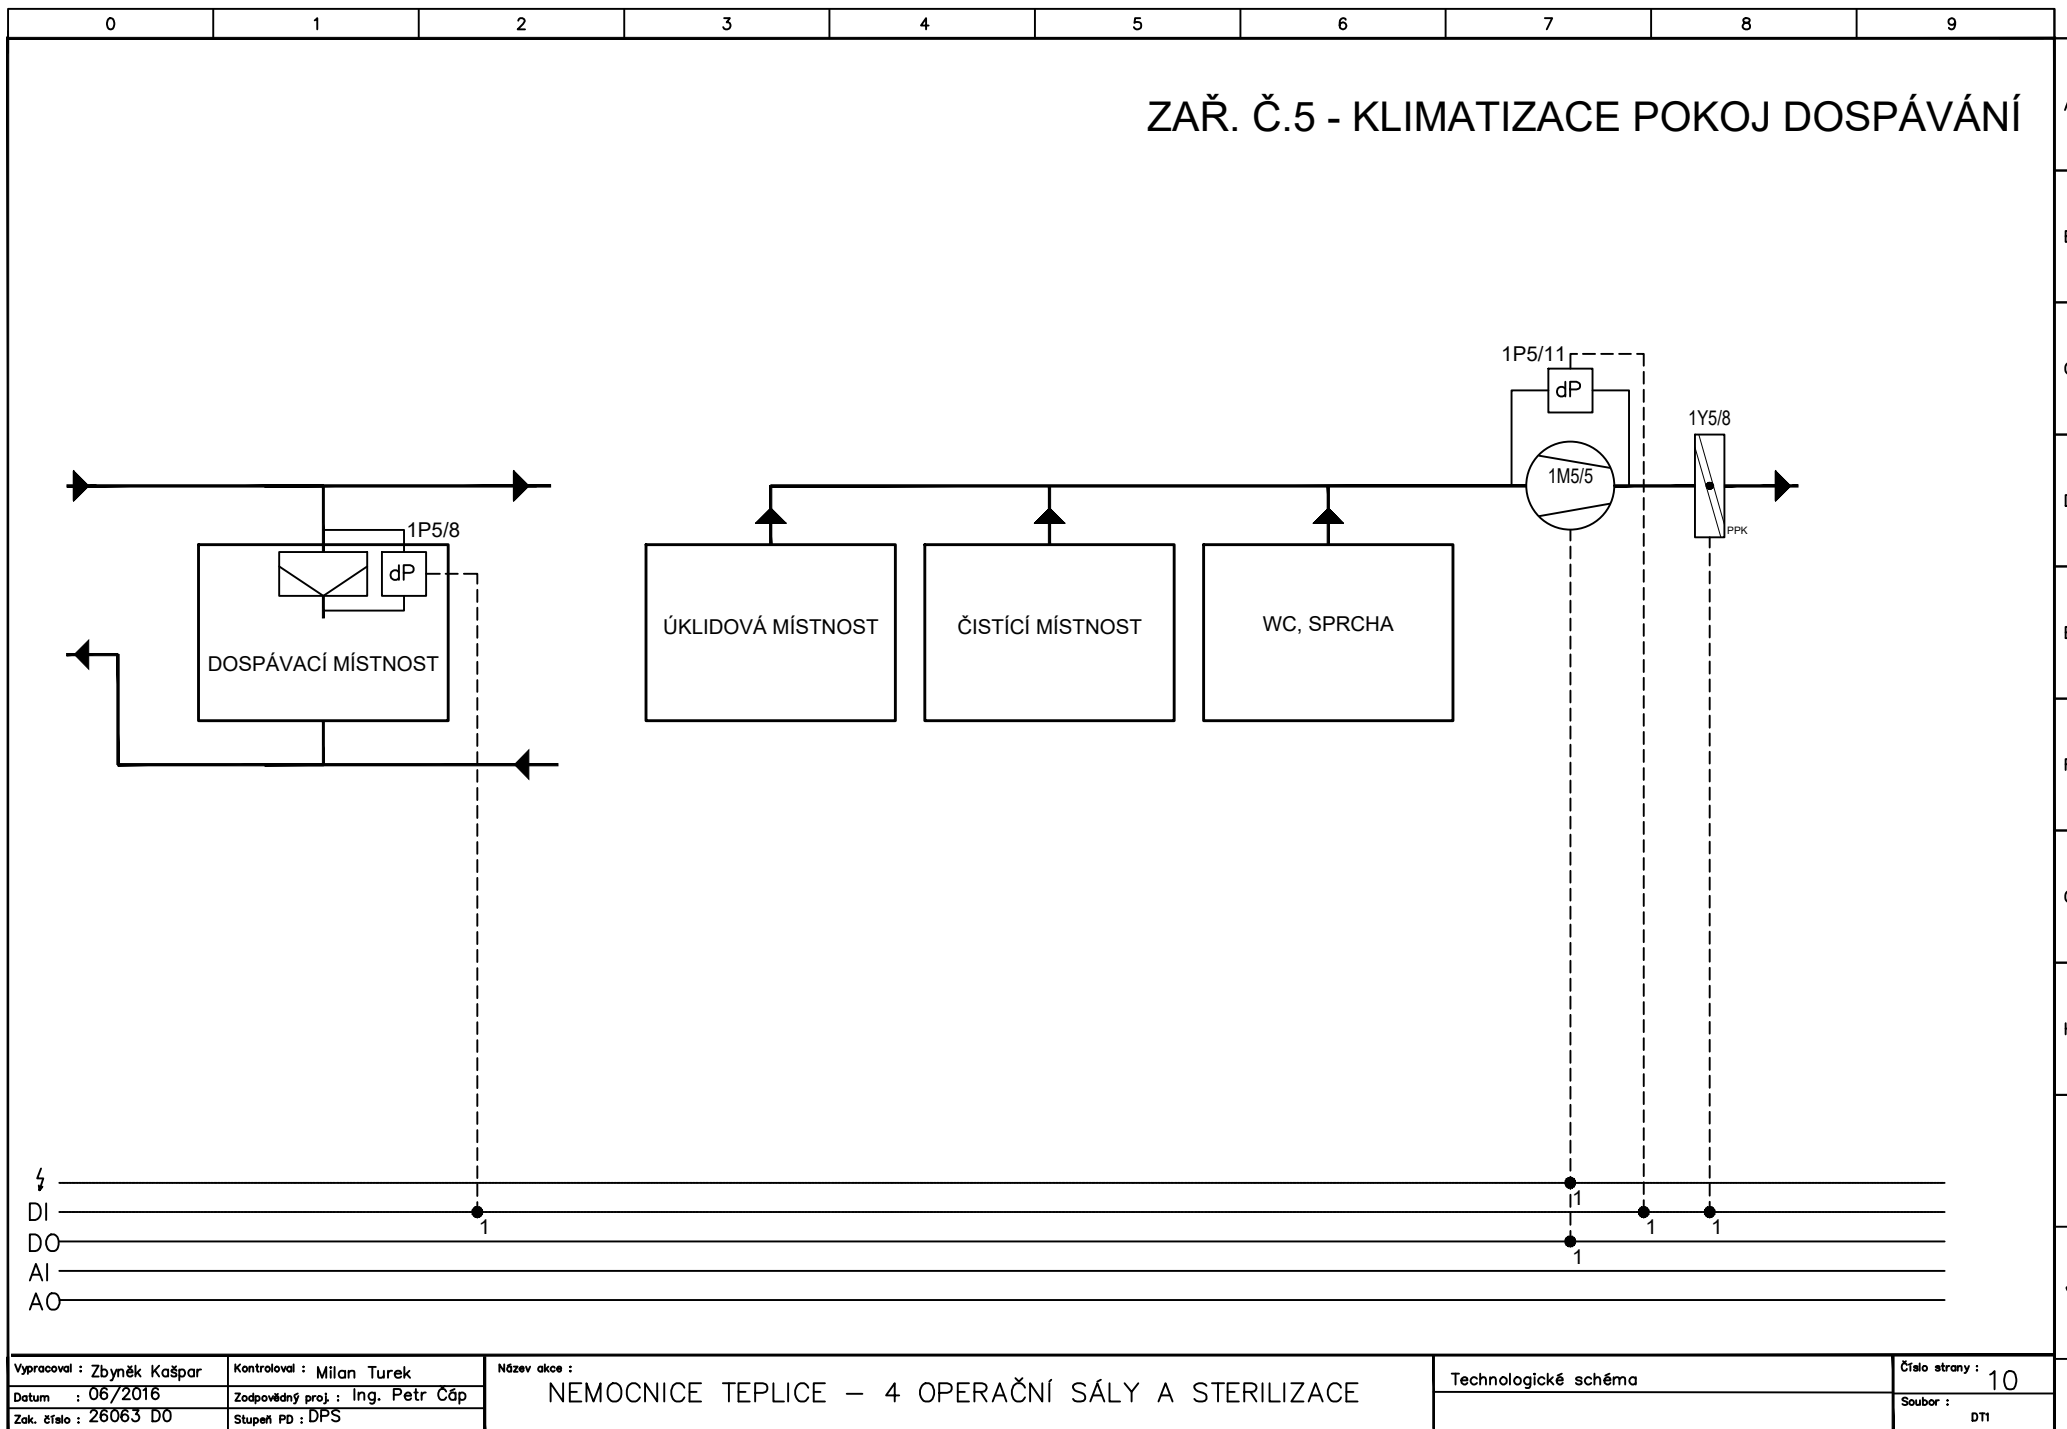

ZAŘ. Č.7 - KLIMATIZACE CENTRÁLNÍ STERILIZACE

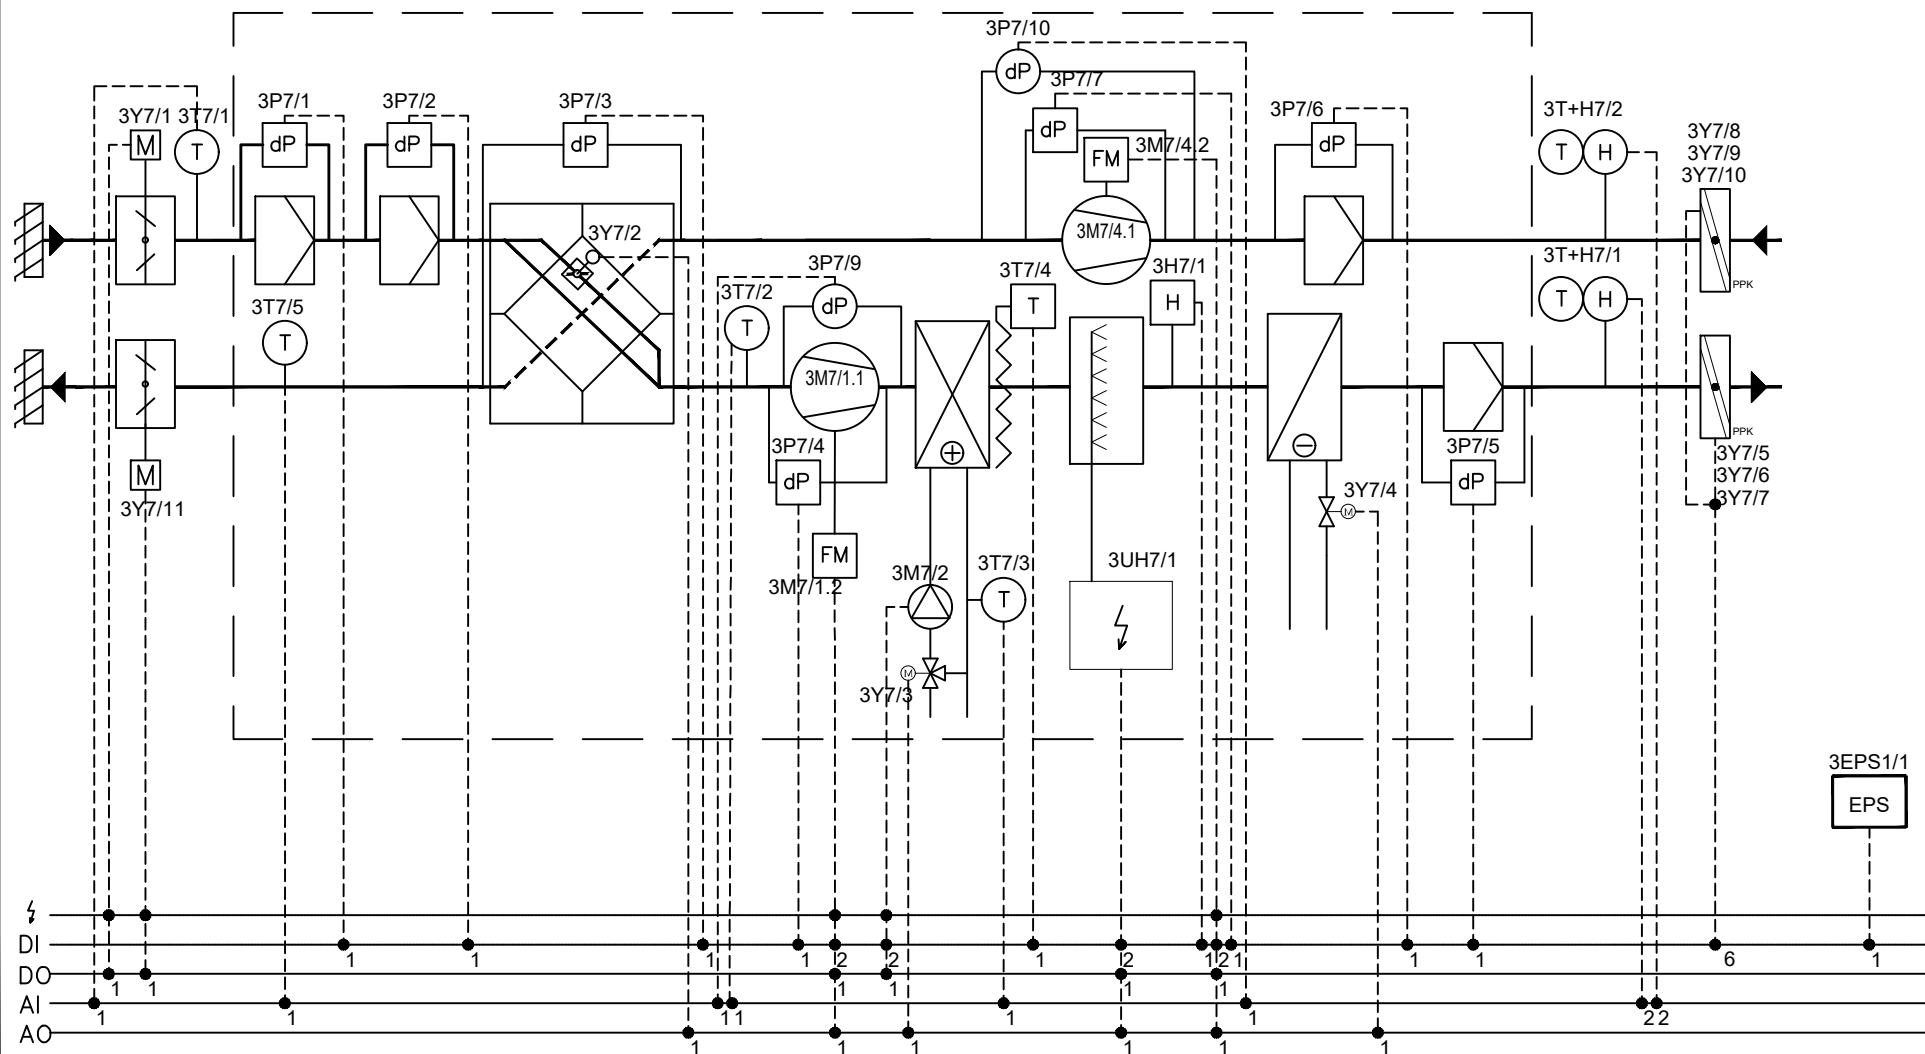



Vypracoval : Zbyněk Kašpar	Kontroloval : Milan Turek
Datum : 06/2016	Zodpovědný proj. : Ing. Petr Čáp
Zak. číslo : 26063 D0	Stupeň PD : DPS


Název akce :
NEMOCNICE TEPLICE – 4 OPERAČNÍ SÁLY A STERILIZACE


Technologické schéma


Číslo strany : 1
Soubor : DT3

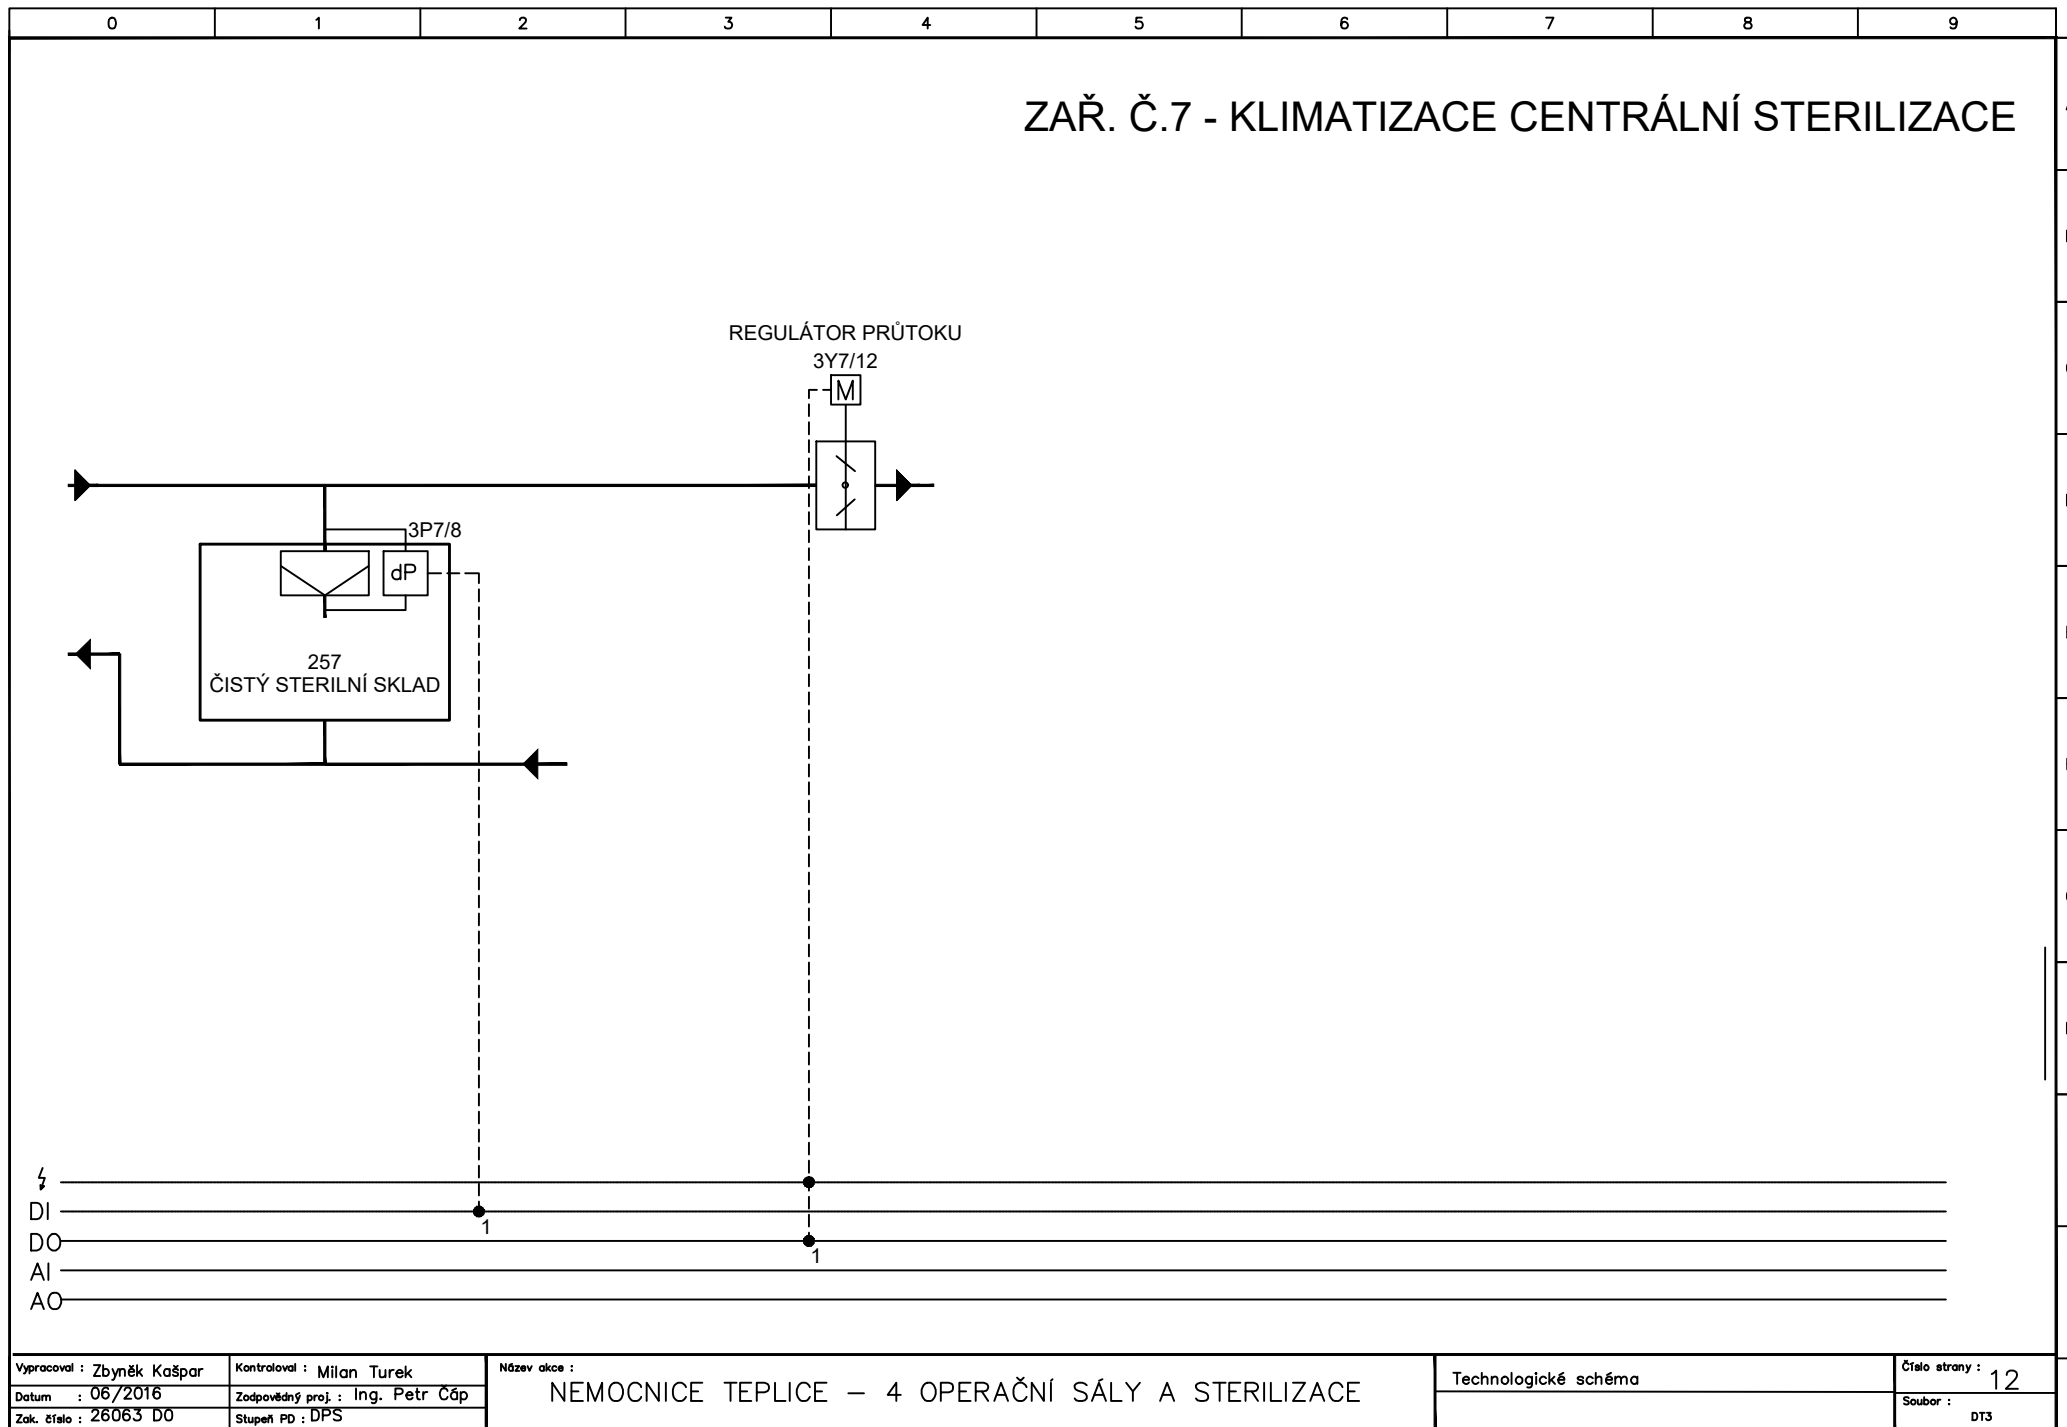


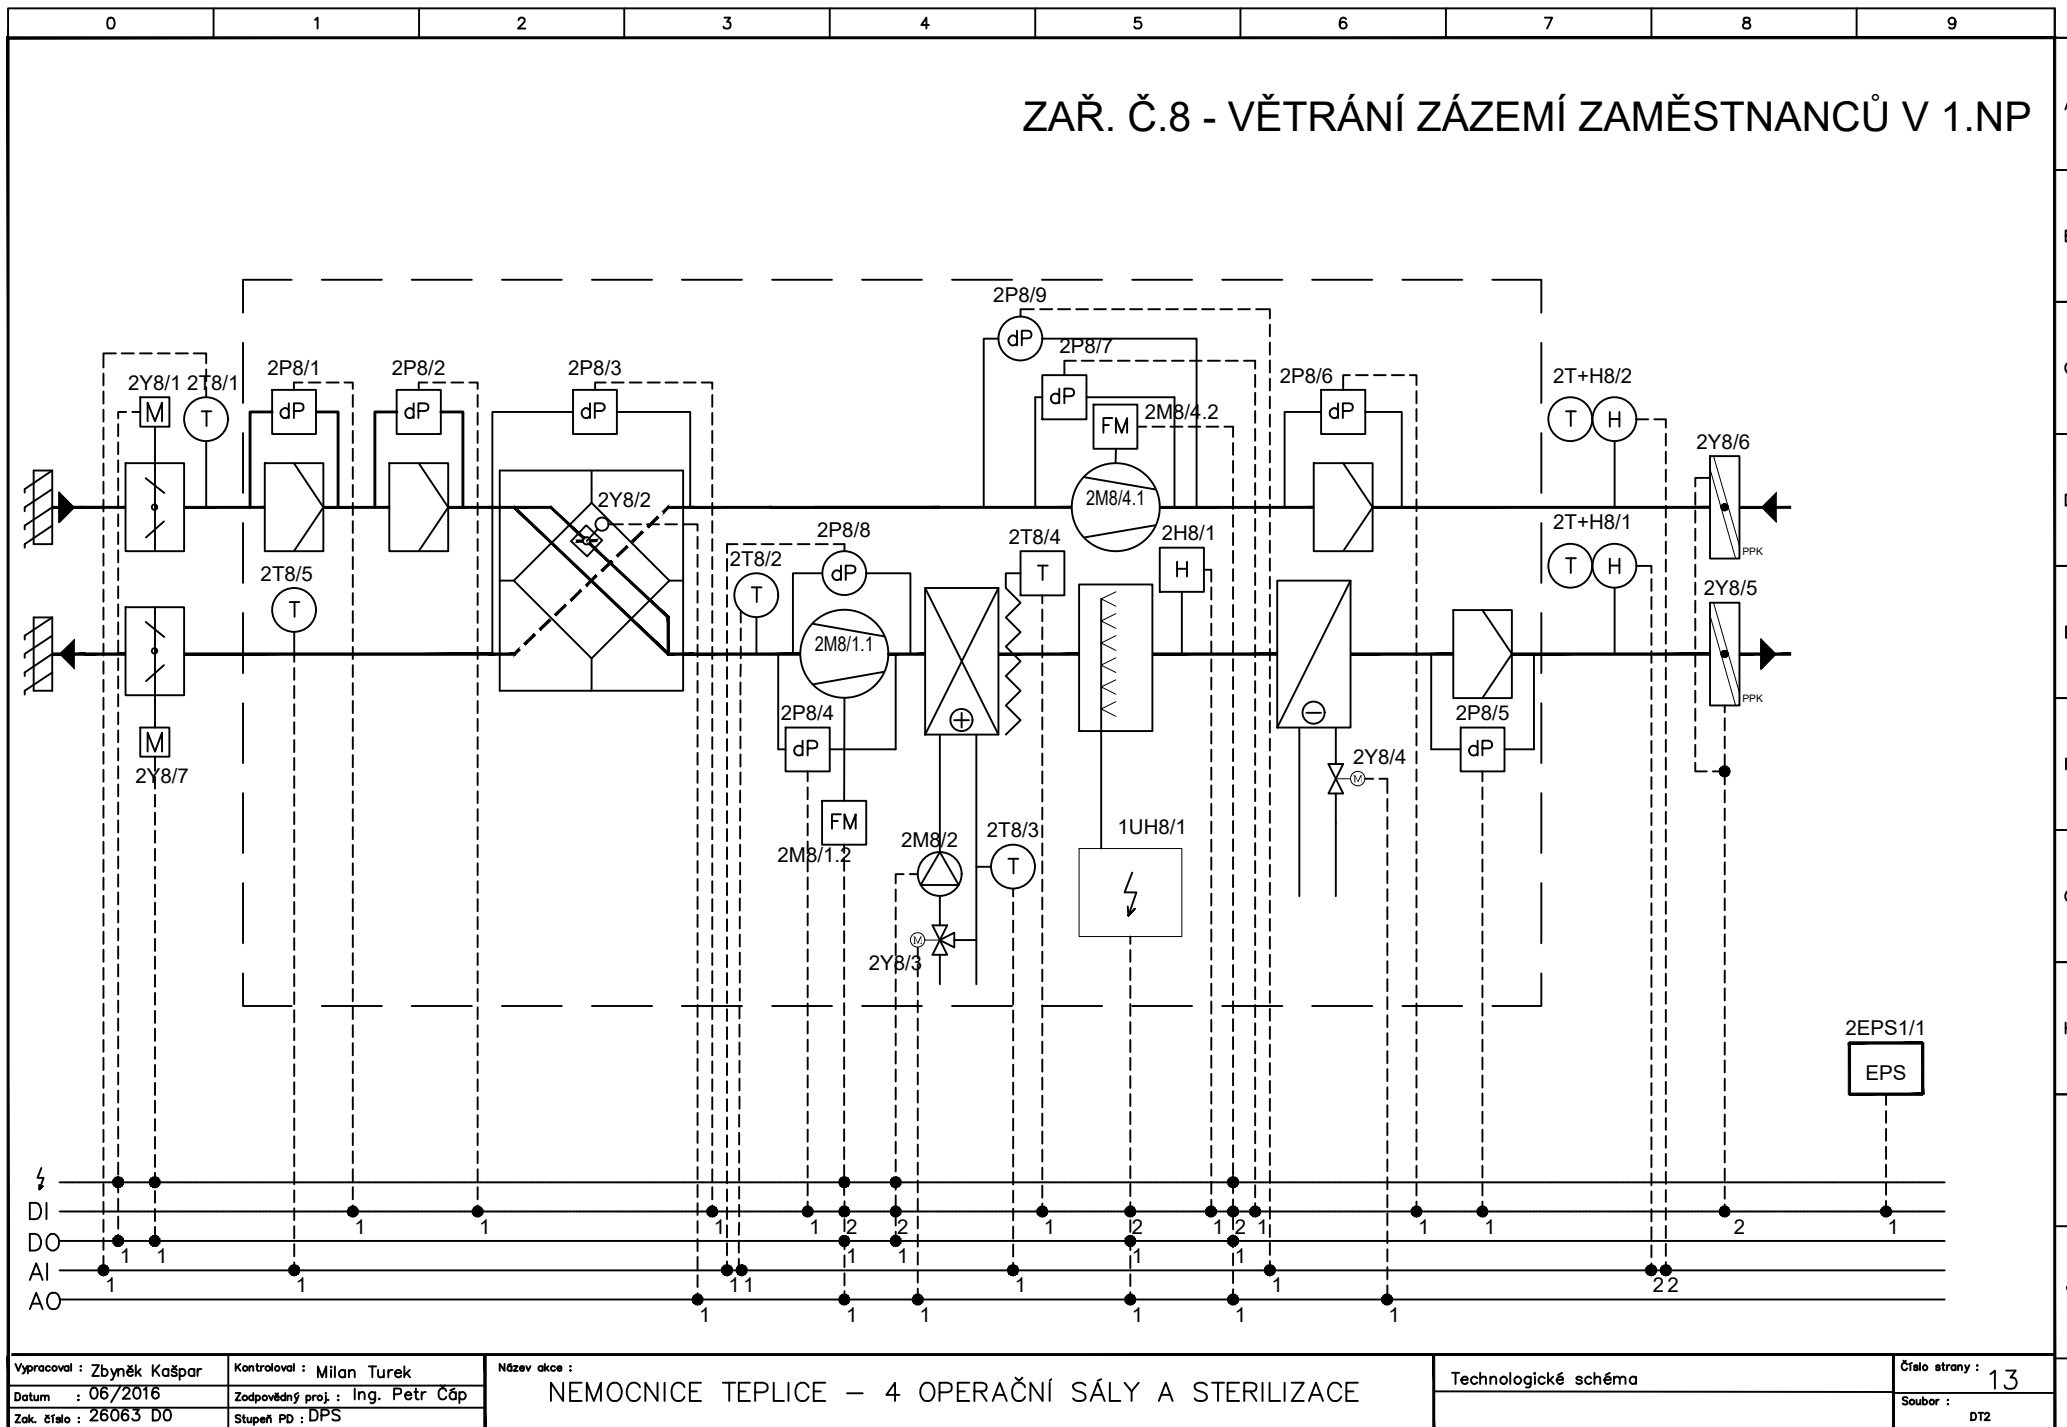

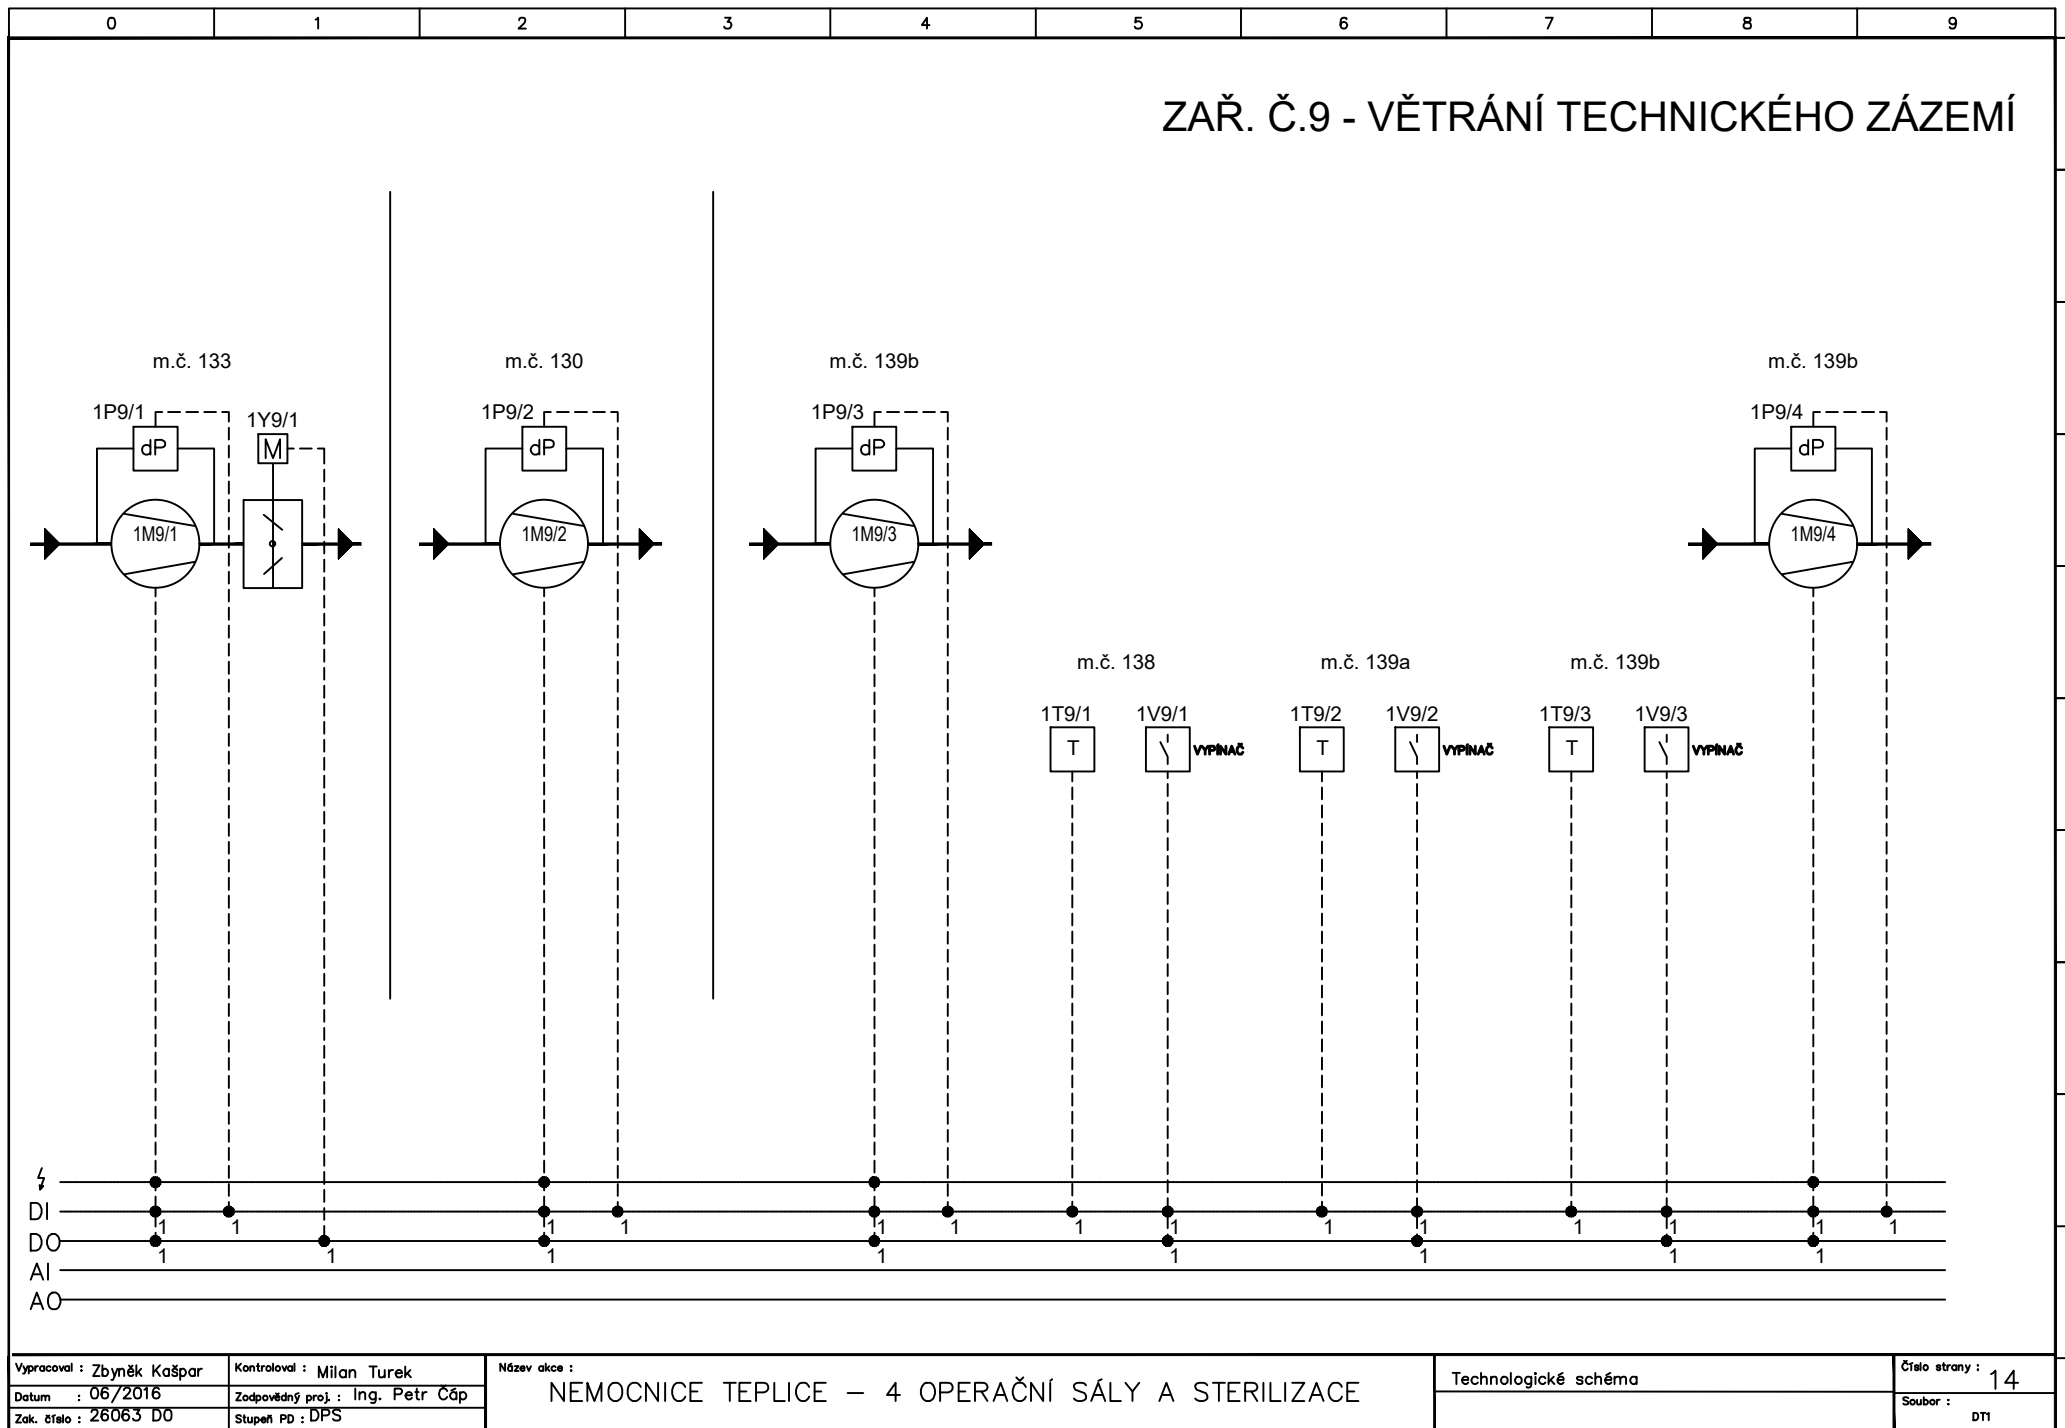


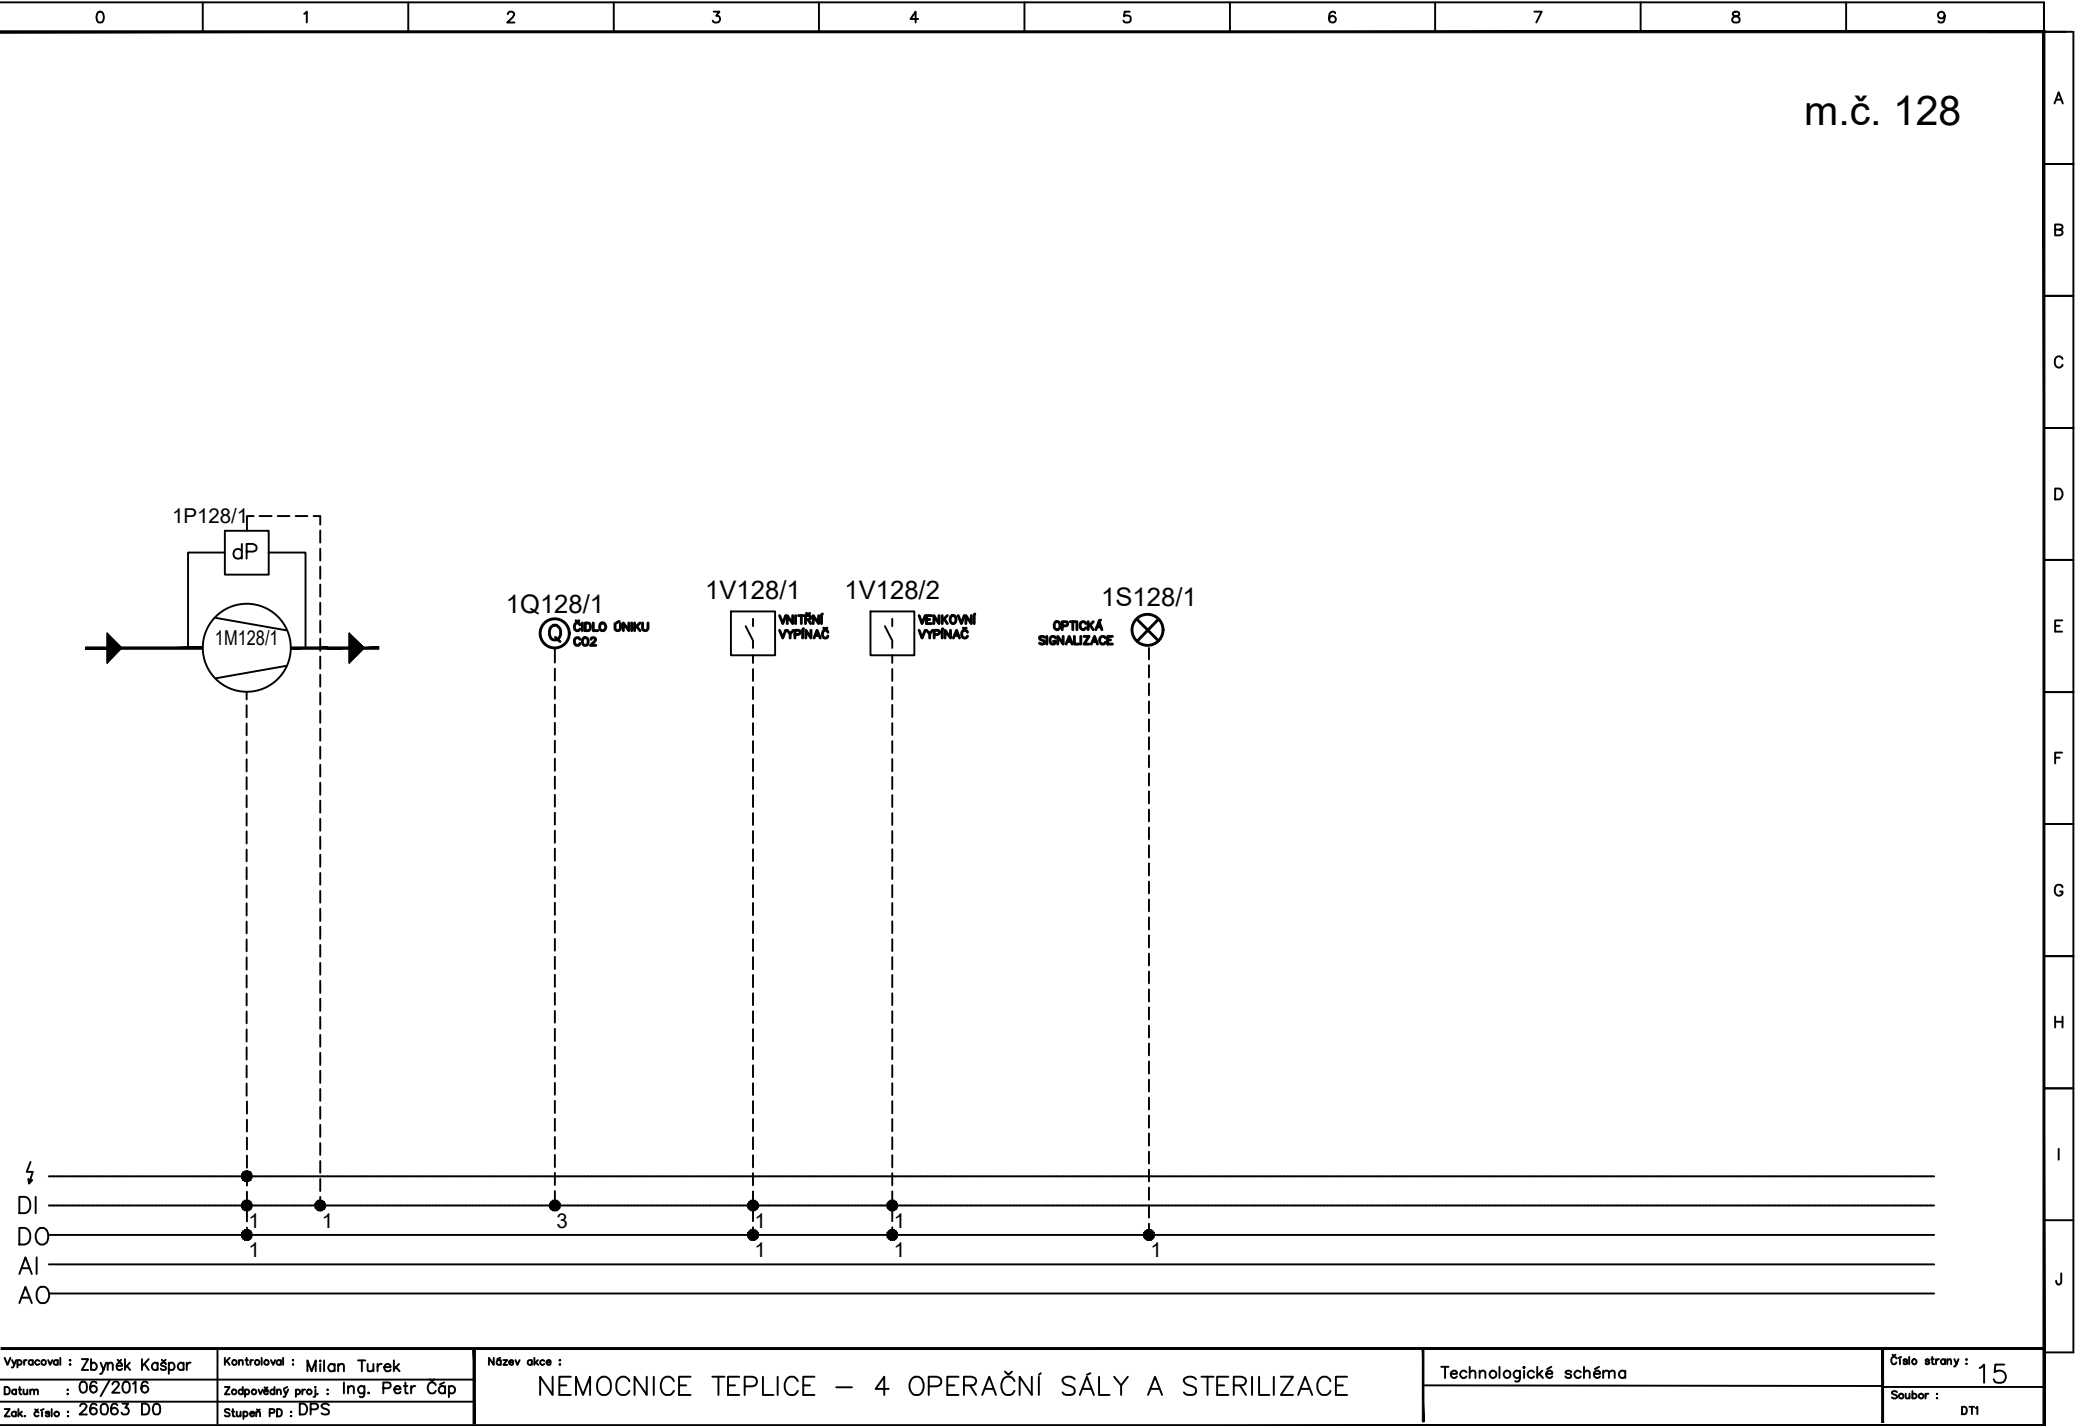

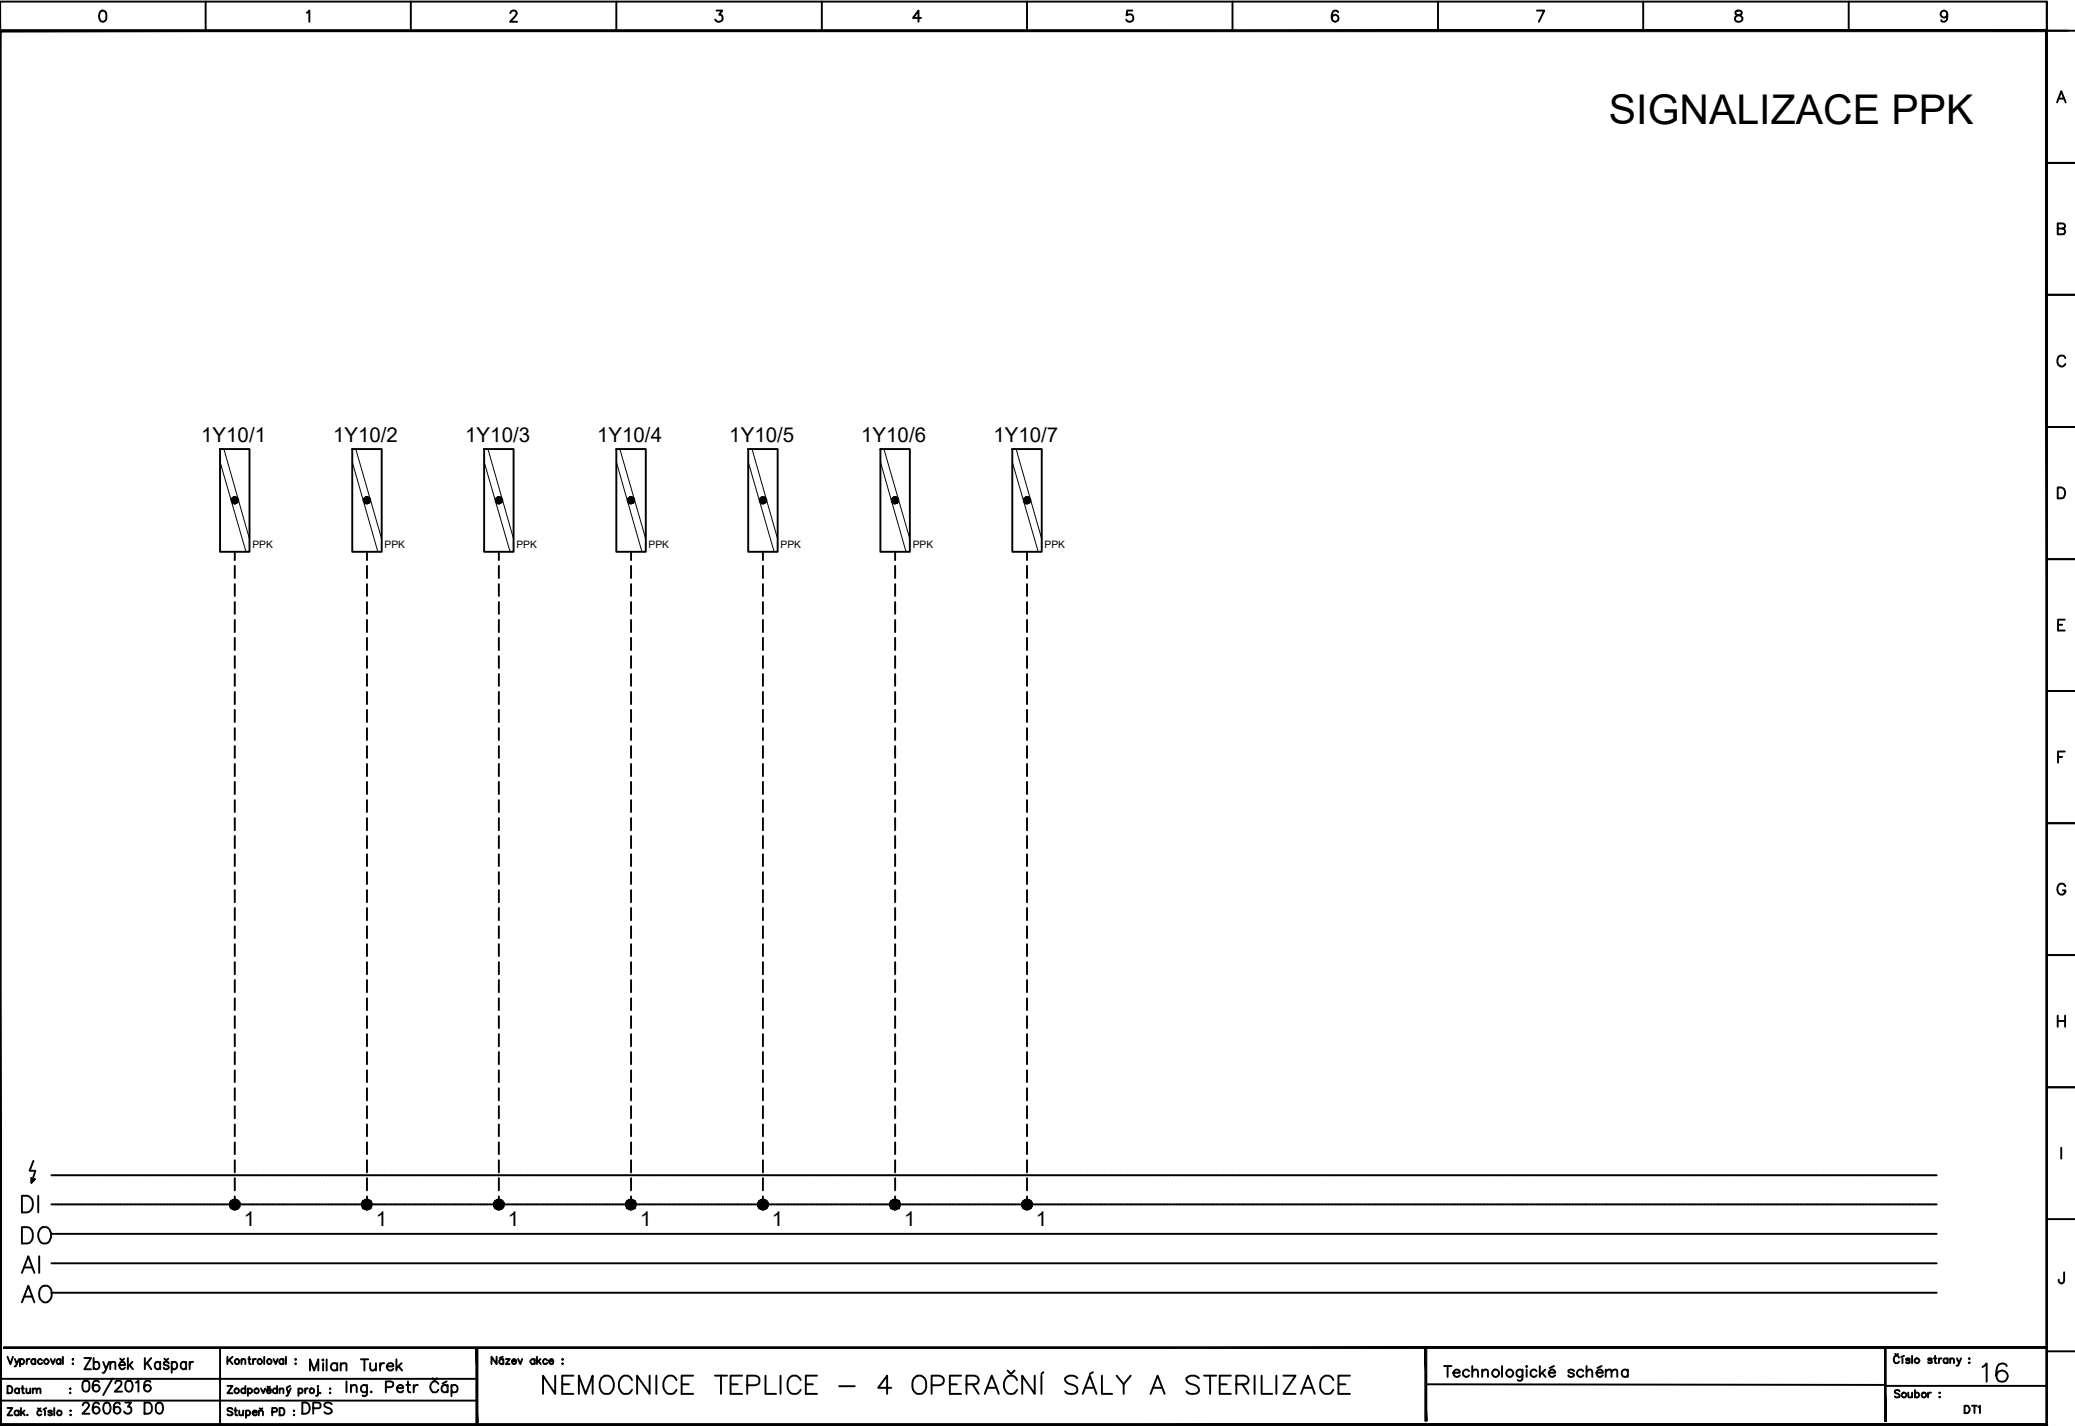


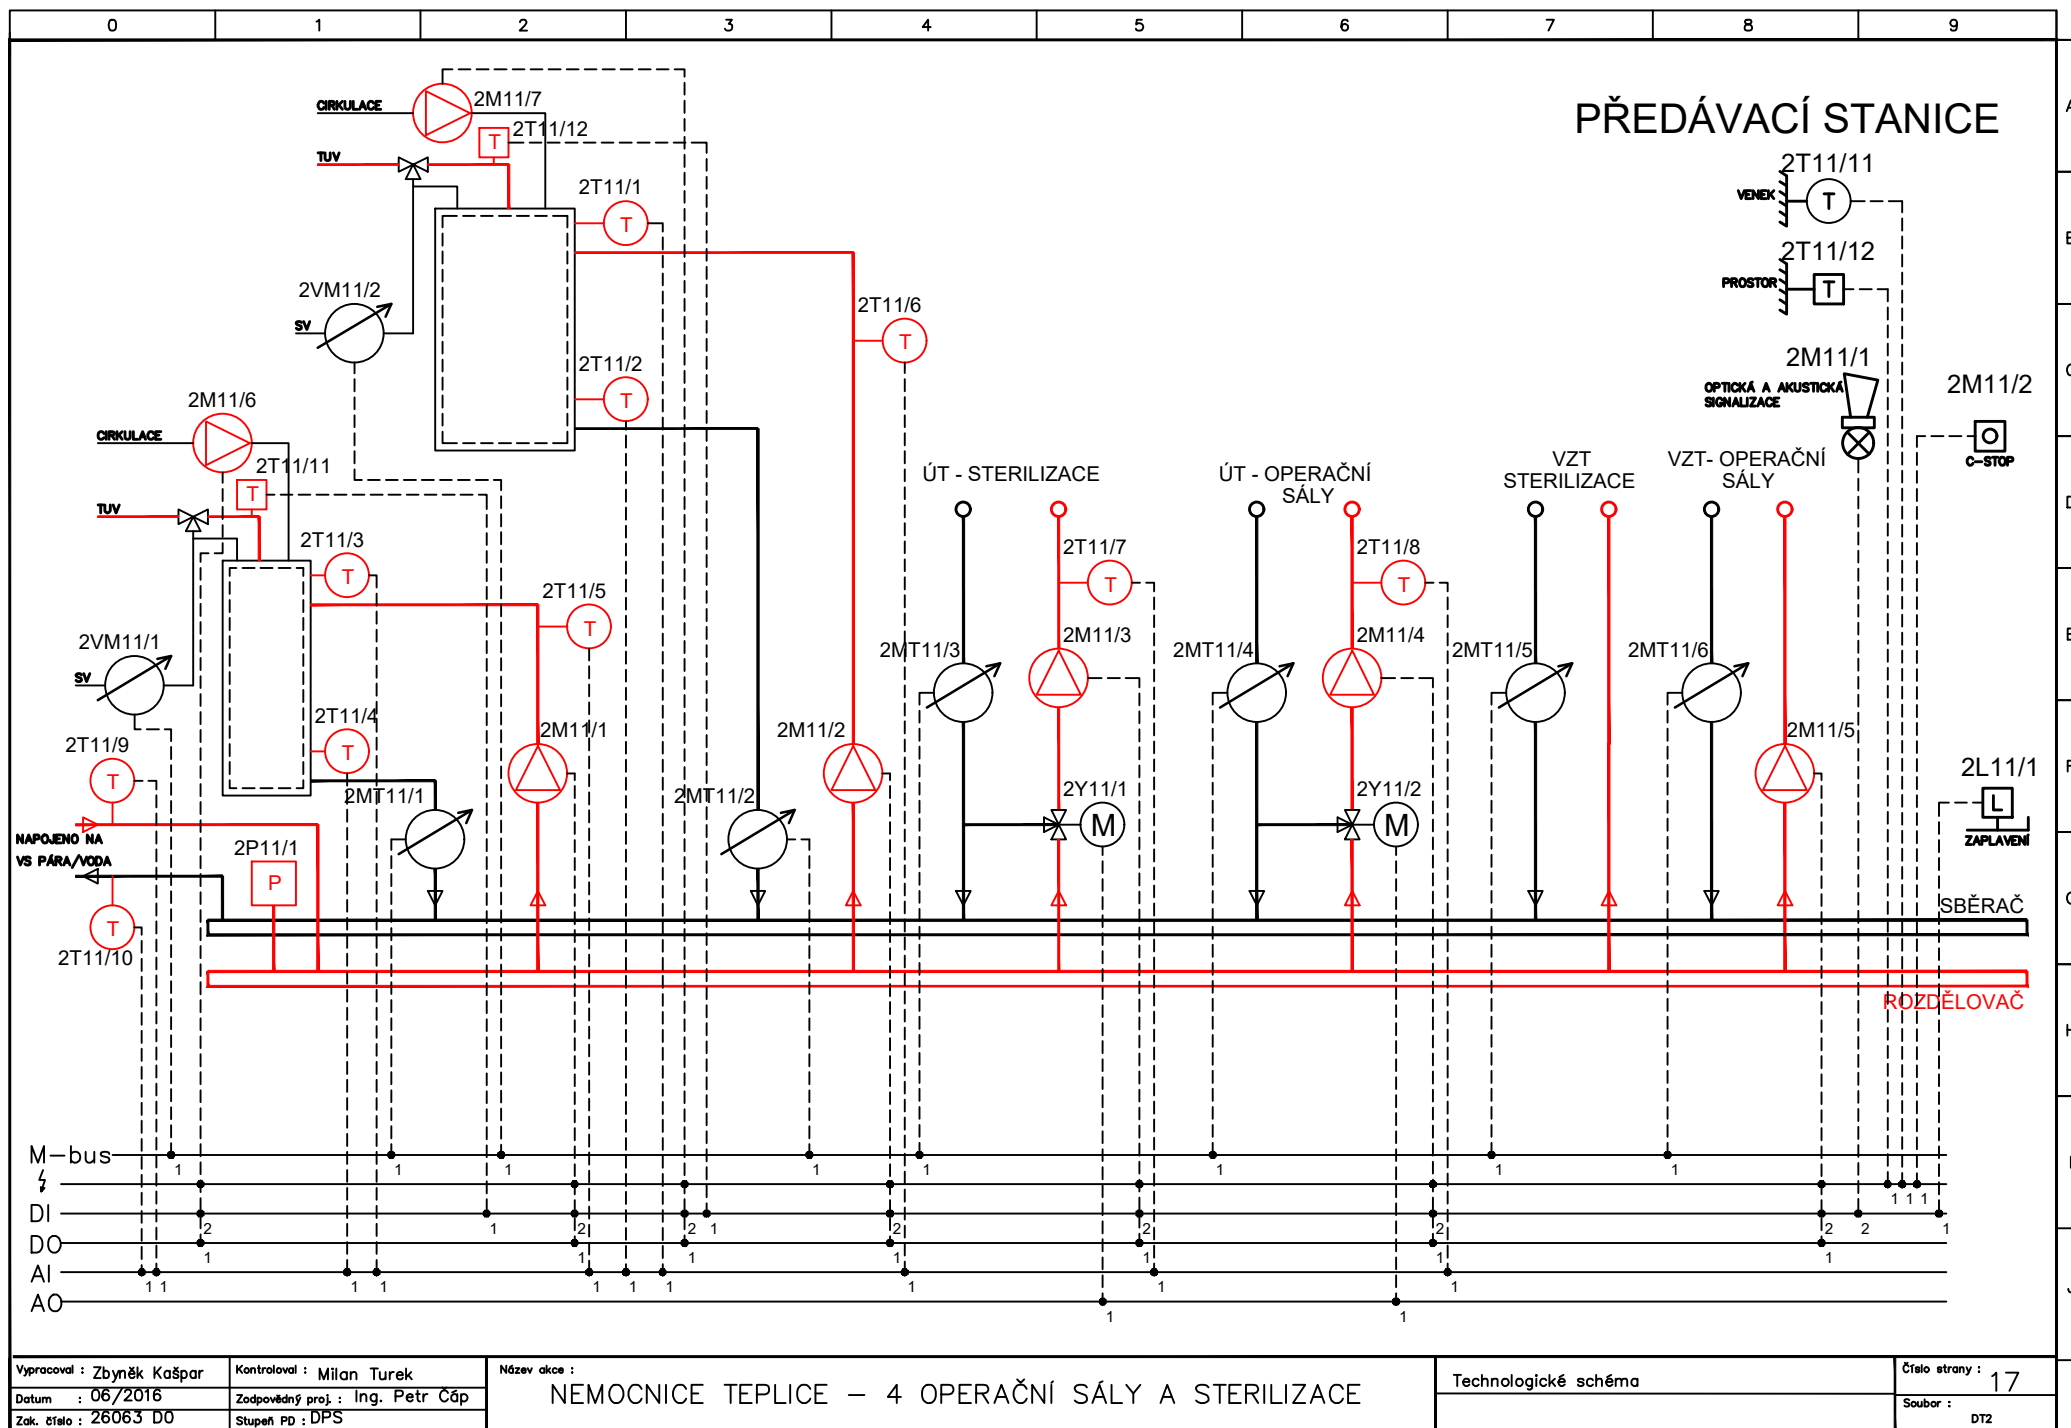



0	1	2	3	4	5	6	7	8	9

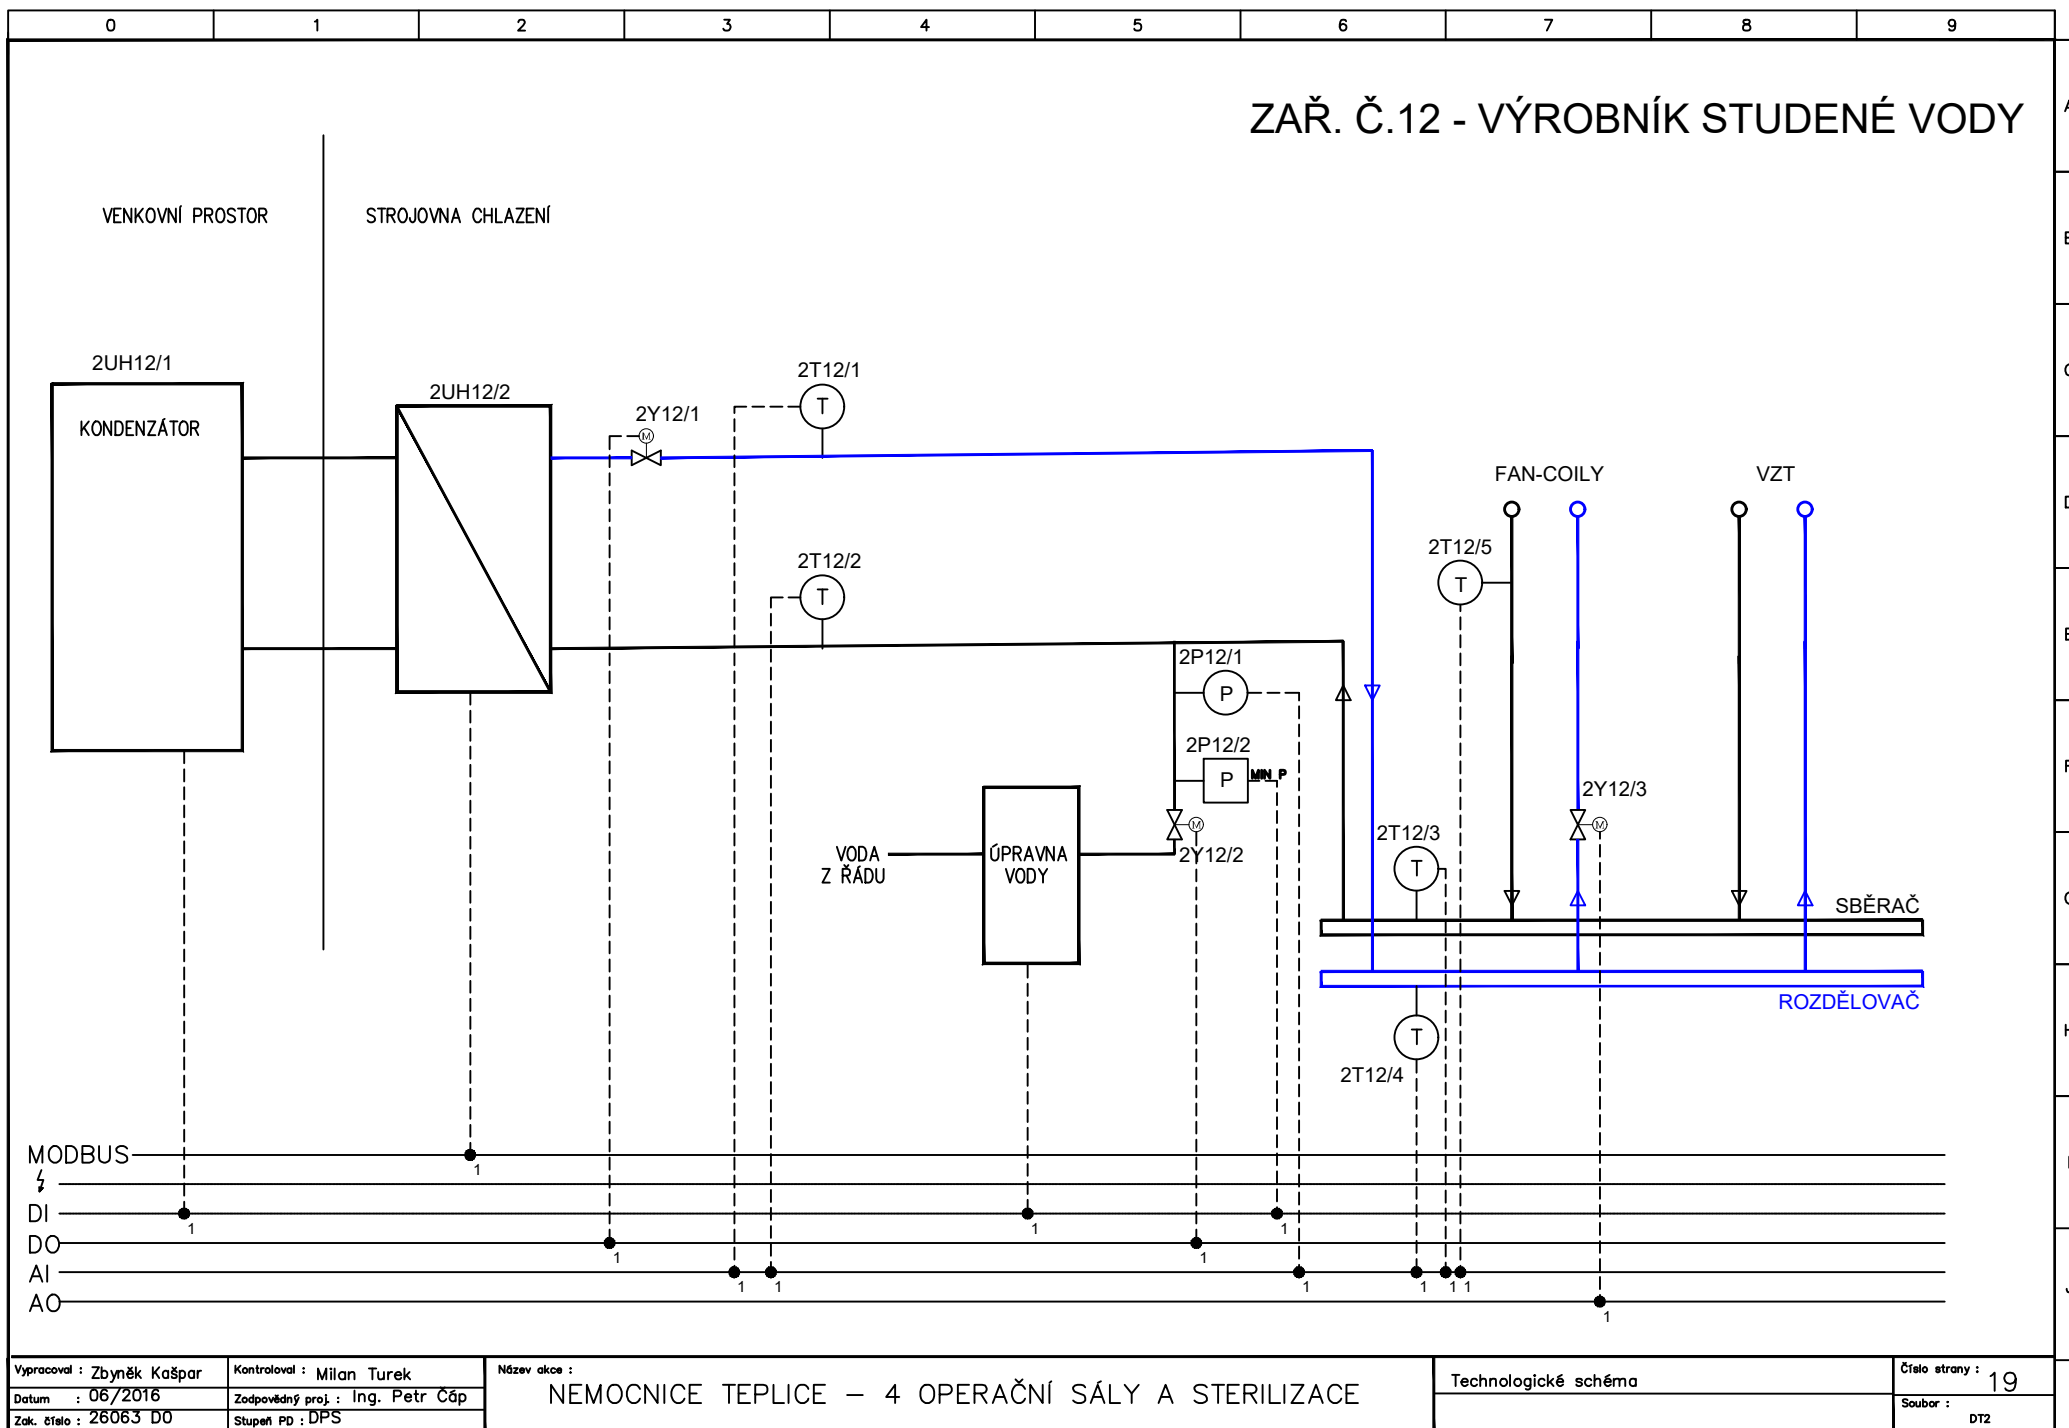

0	1	2	3	4	5	6	7	8	9

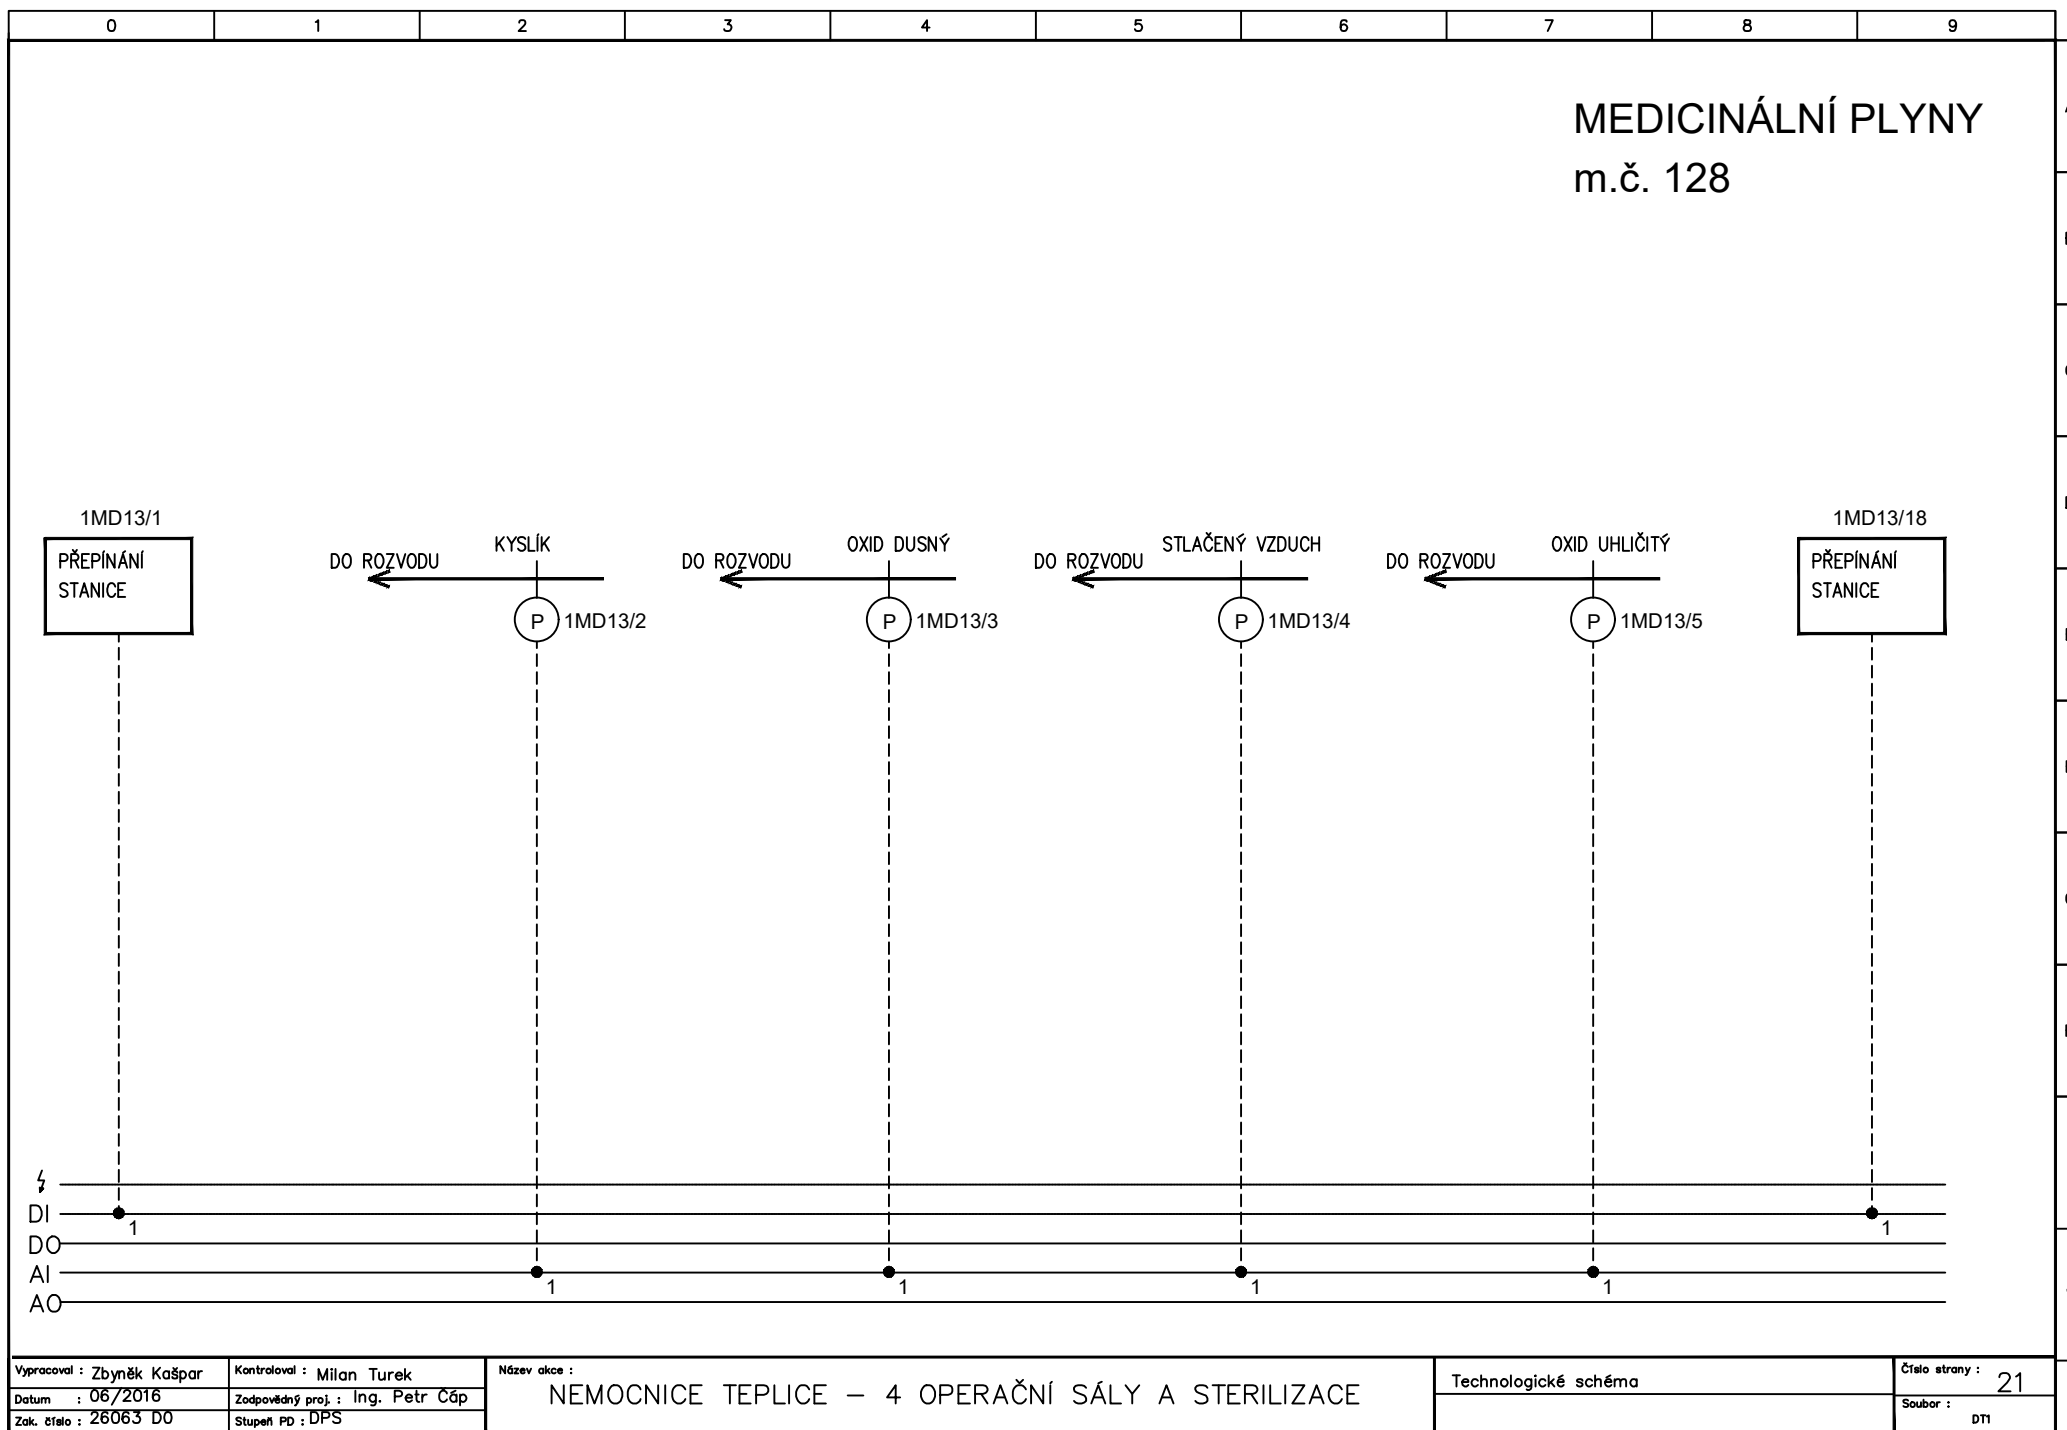

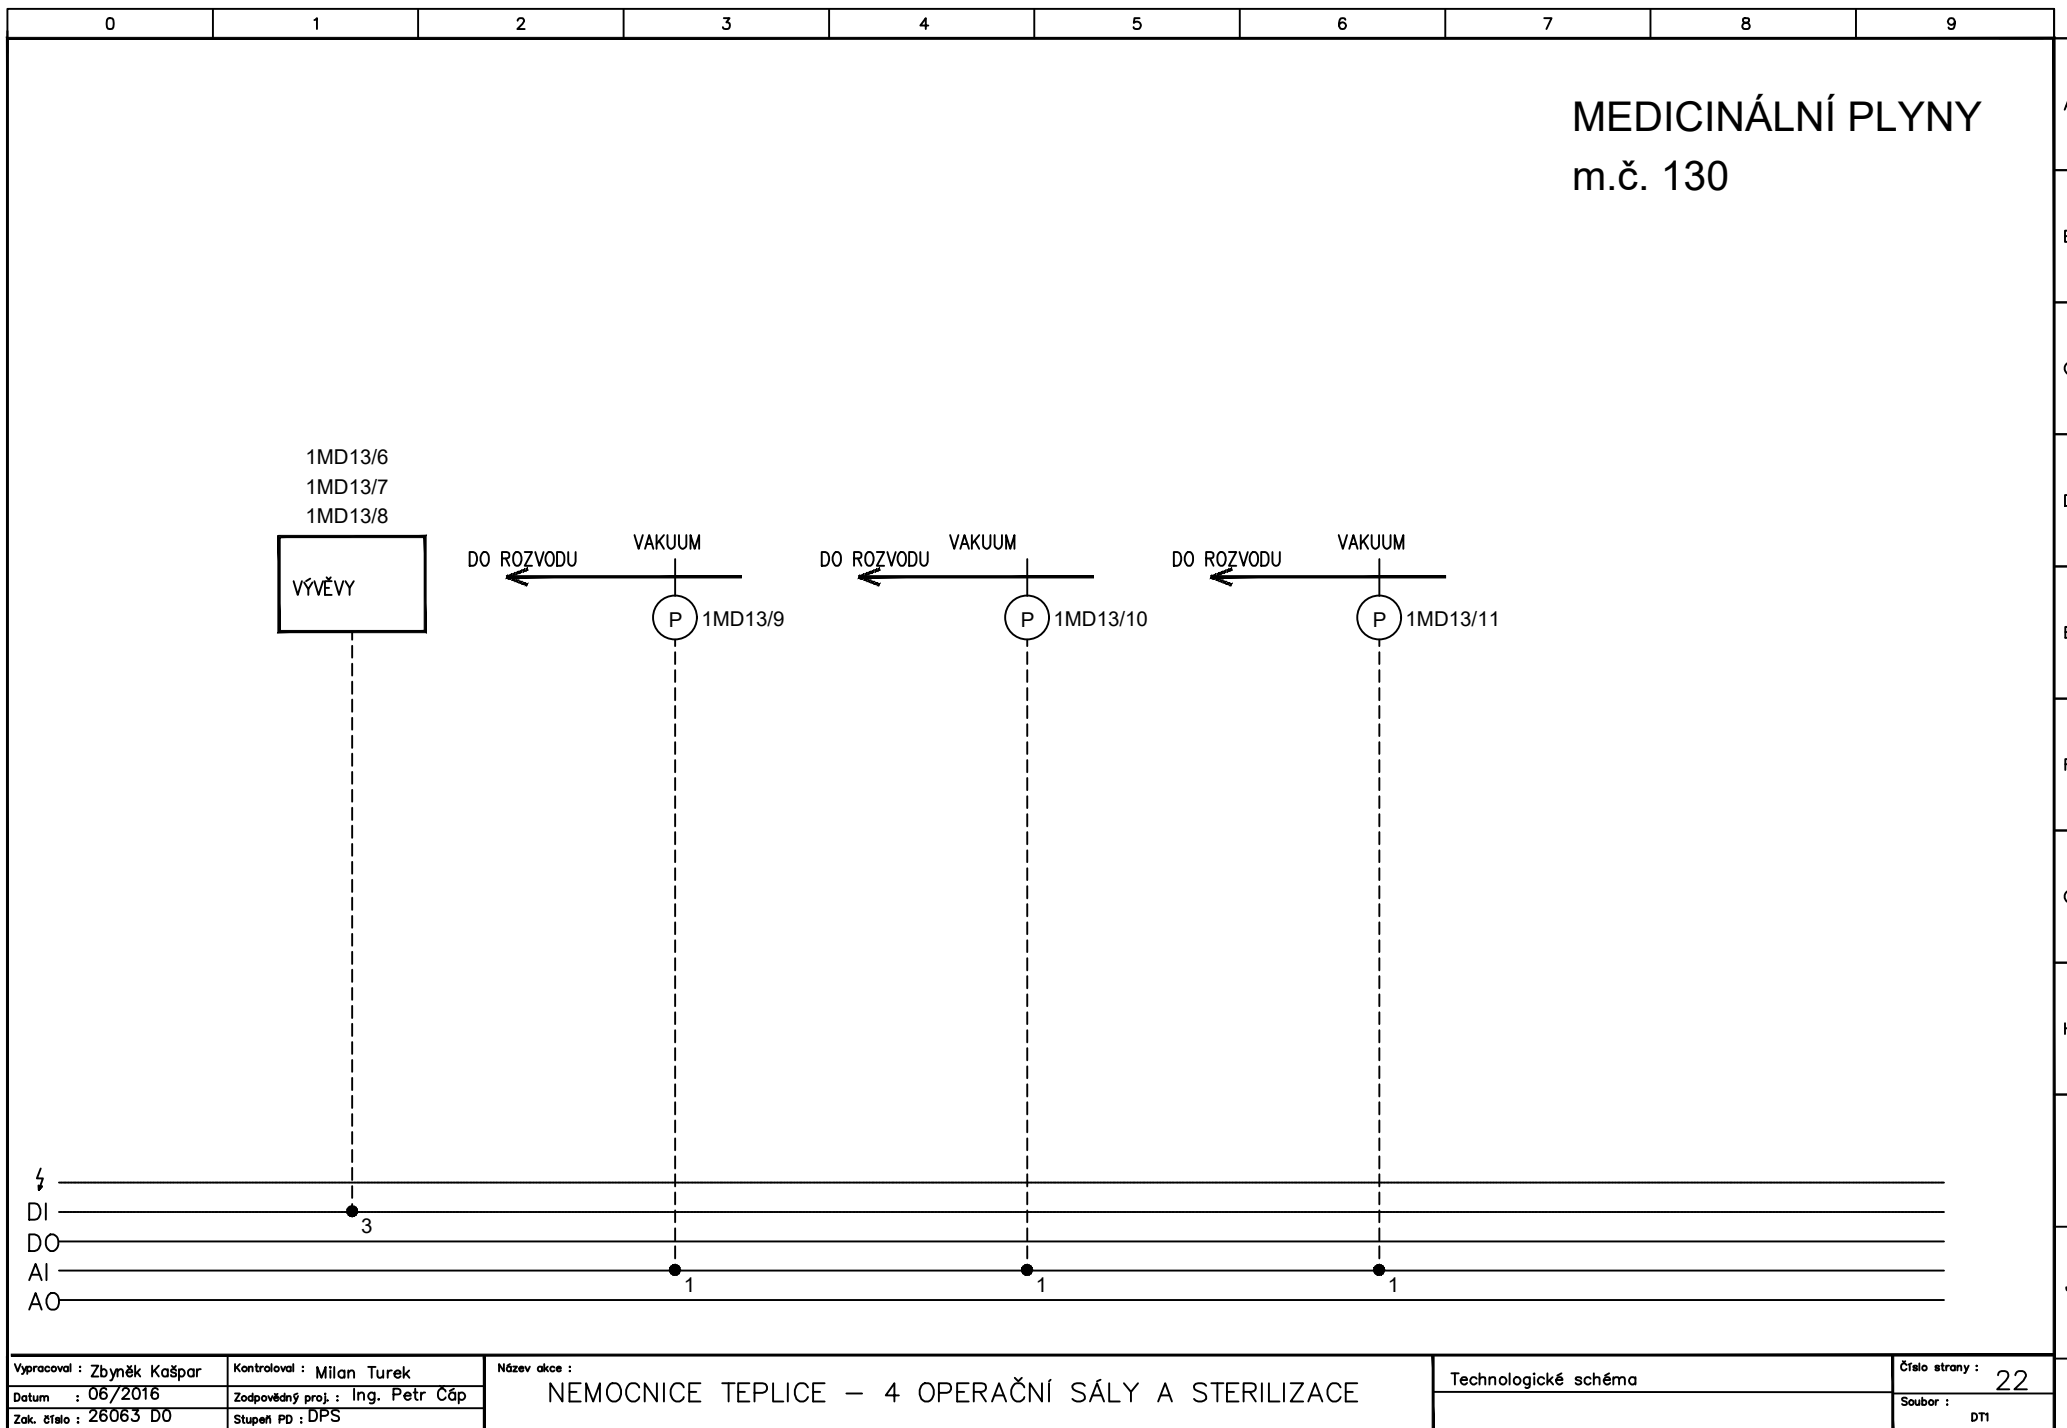

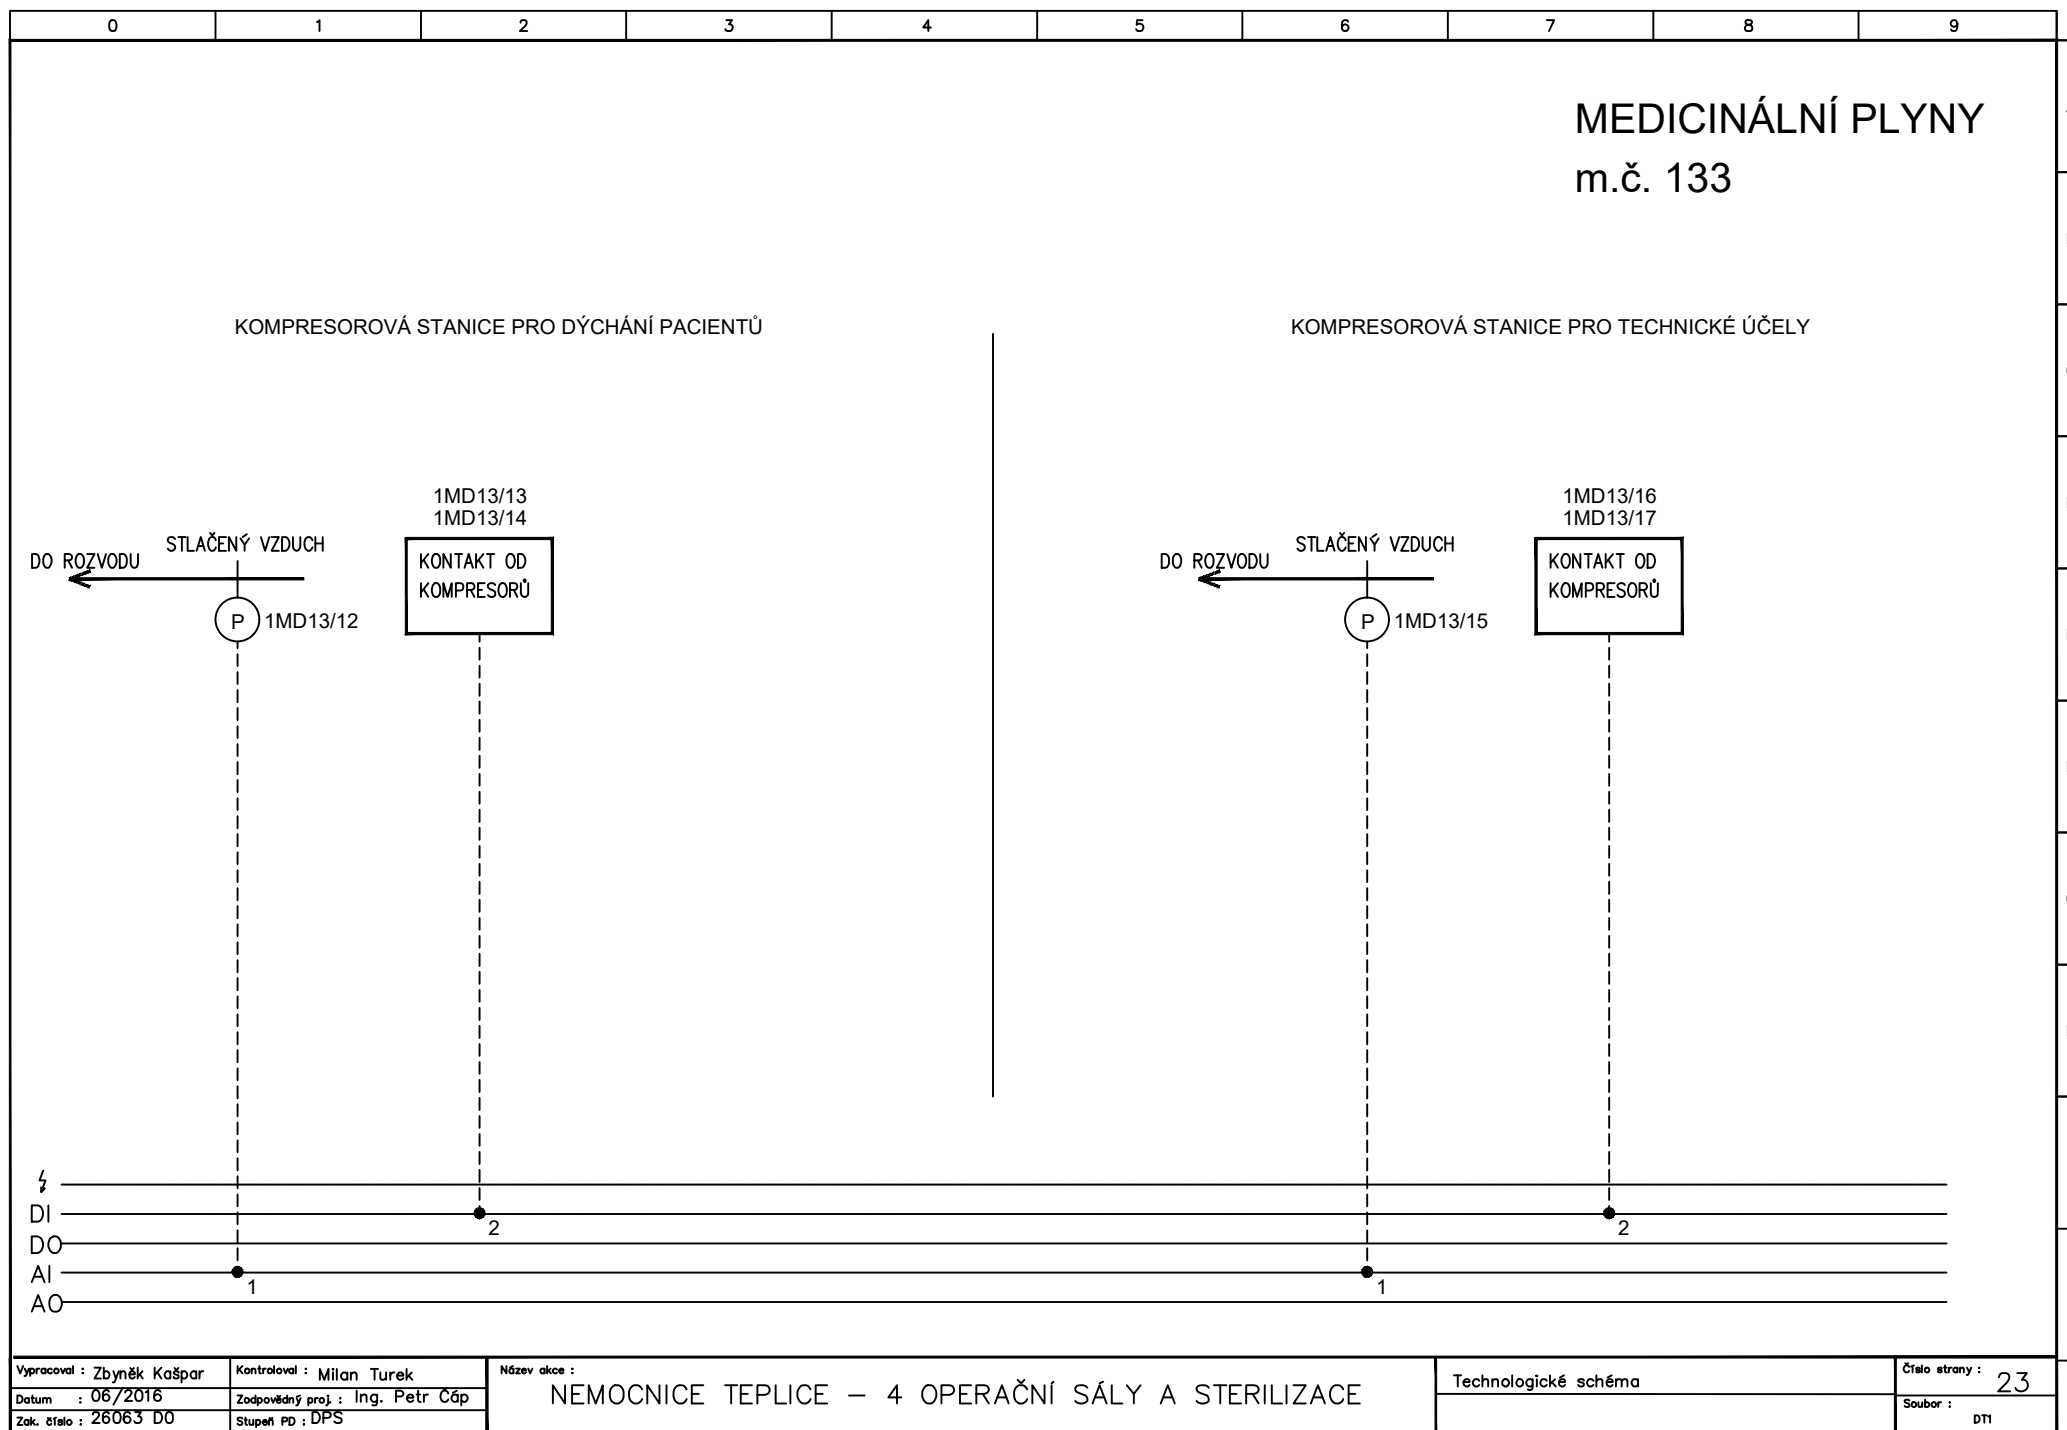

0	1	2	3	4	5	6	7	8	9

