


DETAIL - 4

OPLECHOVÁNÍ PARAPETU / OKNO V 5NP


- vztažná délka detailu: cca. 100m

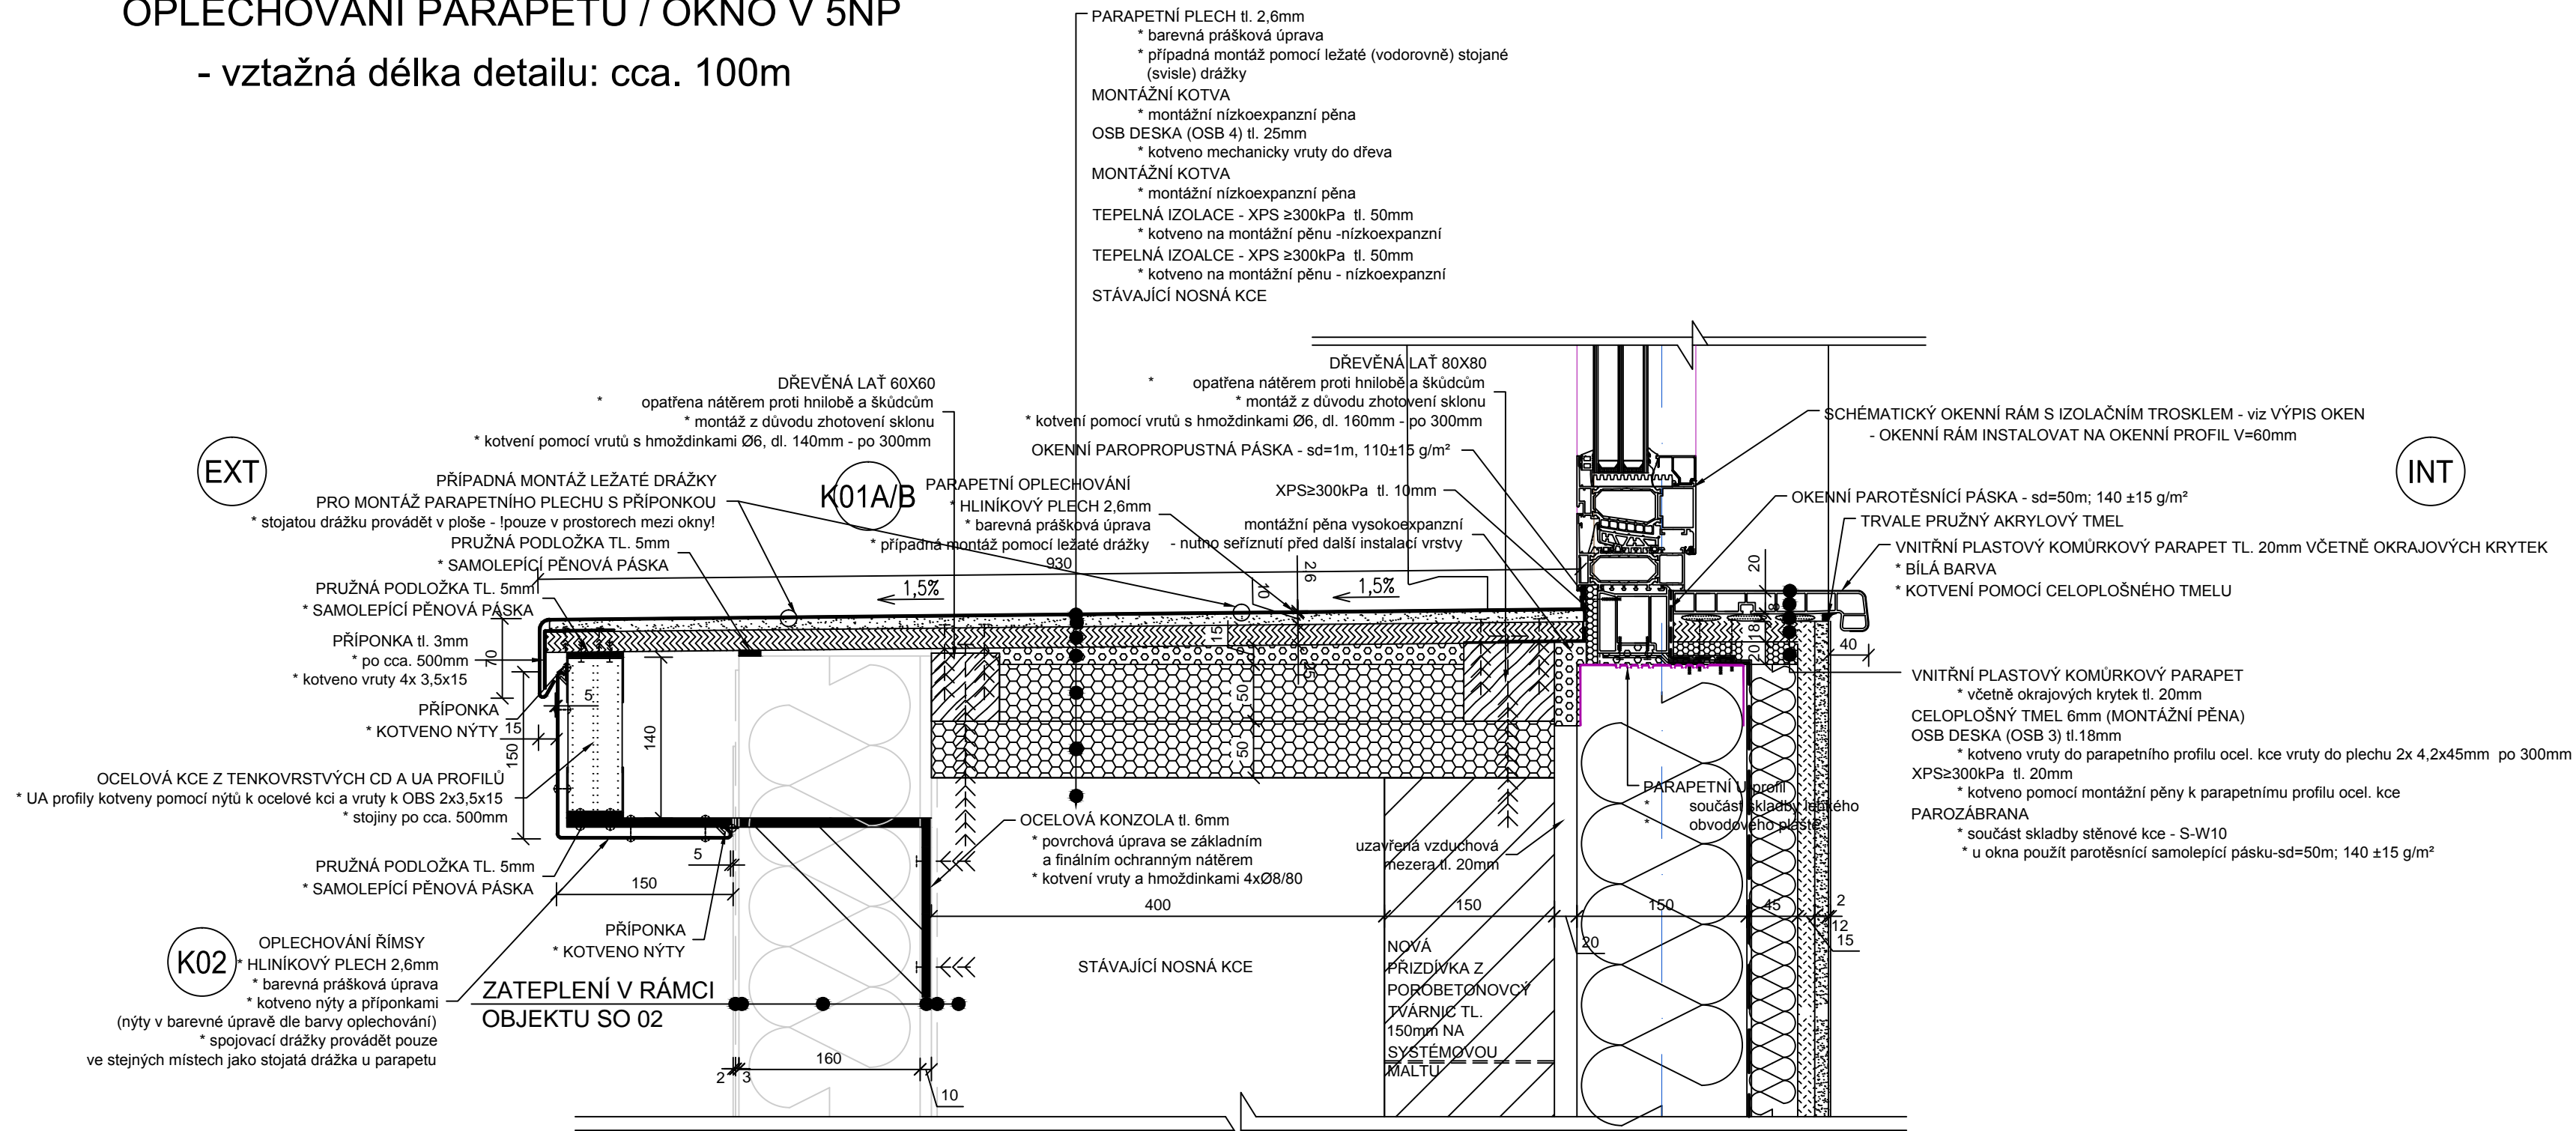


NOSNÁ KCE "ŘÍMSY" - KONZOLA

* cca. 3ks na 1m

* v tepelné izolaci provést montážní otvor pro vykonzolování

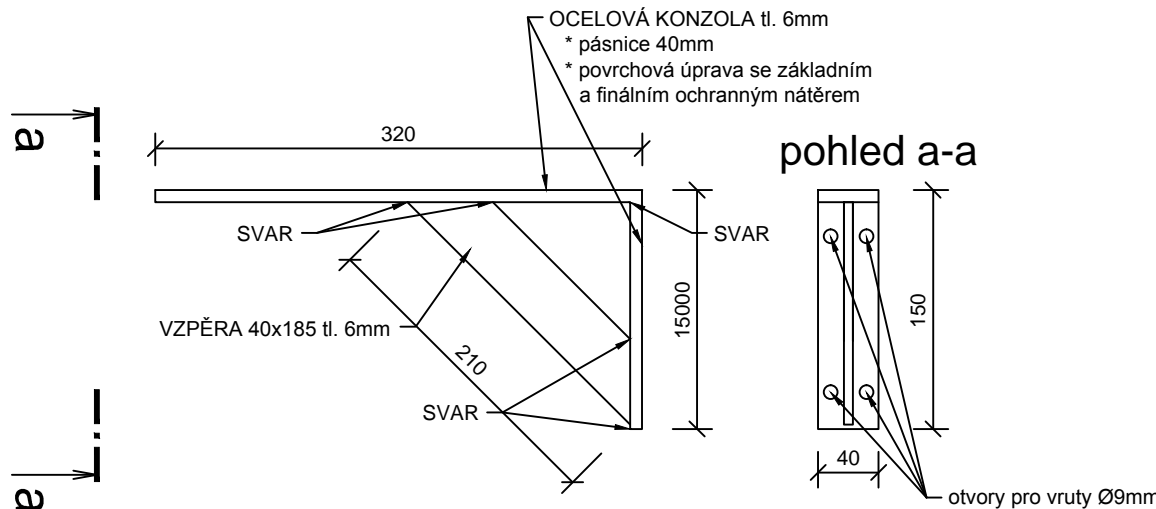

OPLECHOVÁNÍ PARAPETU / KONTAKT SE STĚNOU V 5NP

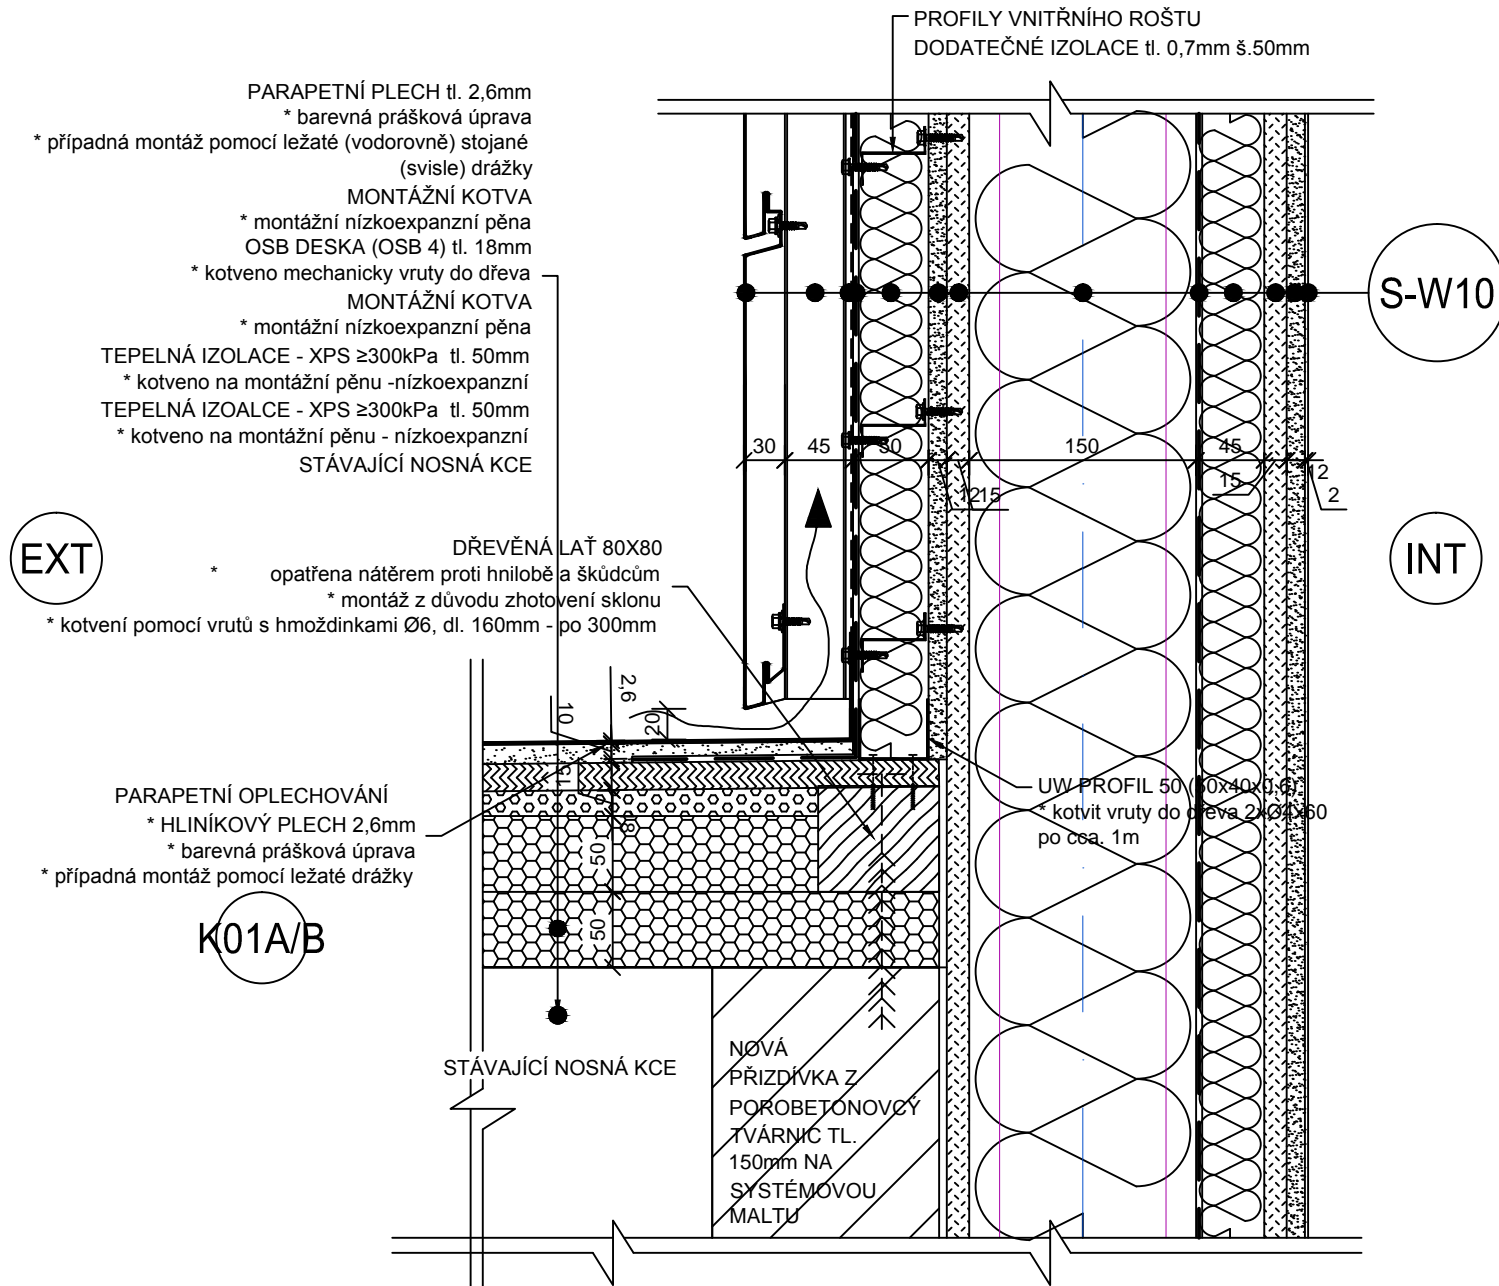

POZNÁMKA

! VEŠKERÉ ROZMĚRY A MATERIÁLY PŘED OBJEDNÁNÍM OVĚŘIT NA STAVBĚ !

GENERÁLNÍ PROJEKTANT			
HLAVNÍ INŽENÝR PROJEKTU	ING. MIROSLAV POLÁČEK		
ZODPOVĚDNÝ PROJEKTANT	ING. FRANTIŠEK HAJDA		
PROJEKTANT STAVEBNÍ ČÁSTI	ING. ANTONÍN HALLA, ING. ARCH. EVA POKORNÁ		
INVESTOR:	Krajská zdravotní a.s. Sociální péče 3316/12A 401 13 Ústí nad Labem		
MÍSTO STAVBY:	C. PARCELY 1296/27		
	KRAJ: ÚSTECKÝ	K.U.: BUKOV	
OBJEKT:	ČLEBNÉ PD		
SO: - 01	SO-01 NÁSTAVBA PODLAŽÍ NA JIHOZÁPADNÍ TRAKT OBJEKTU		
OBSAH:			
DETAIL - 4			

<div>statika dynamika</div> <div>architektura • komplexní stavební projekce</div> <div>W: www.statika-dynamika.cz • T: +420 608 267 712</div>			
AKCE:		REVITALIZACE OBJEKTU D, KRAJSKÉ ZDRAVOTNÍ A.S. - MASARYKOVY NEMOCNICE V ÚSTÍ NAD LABEM, o.z.	
DATUM:	07/2016	ZAK.ČÍSLO:	PARE:
FORMÁT:	5x44	16-126-6-5.2	
STUPEŇ PD:	MĚRÍTKO:	ČÍSLO VÝKRESU:	
DSJ	1:5	D.1.1.2.5 04	