



Pohled severovýchodní, M 1:250

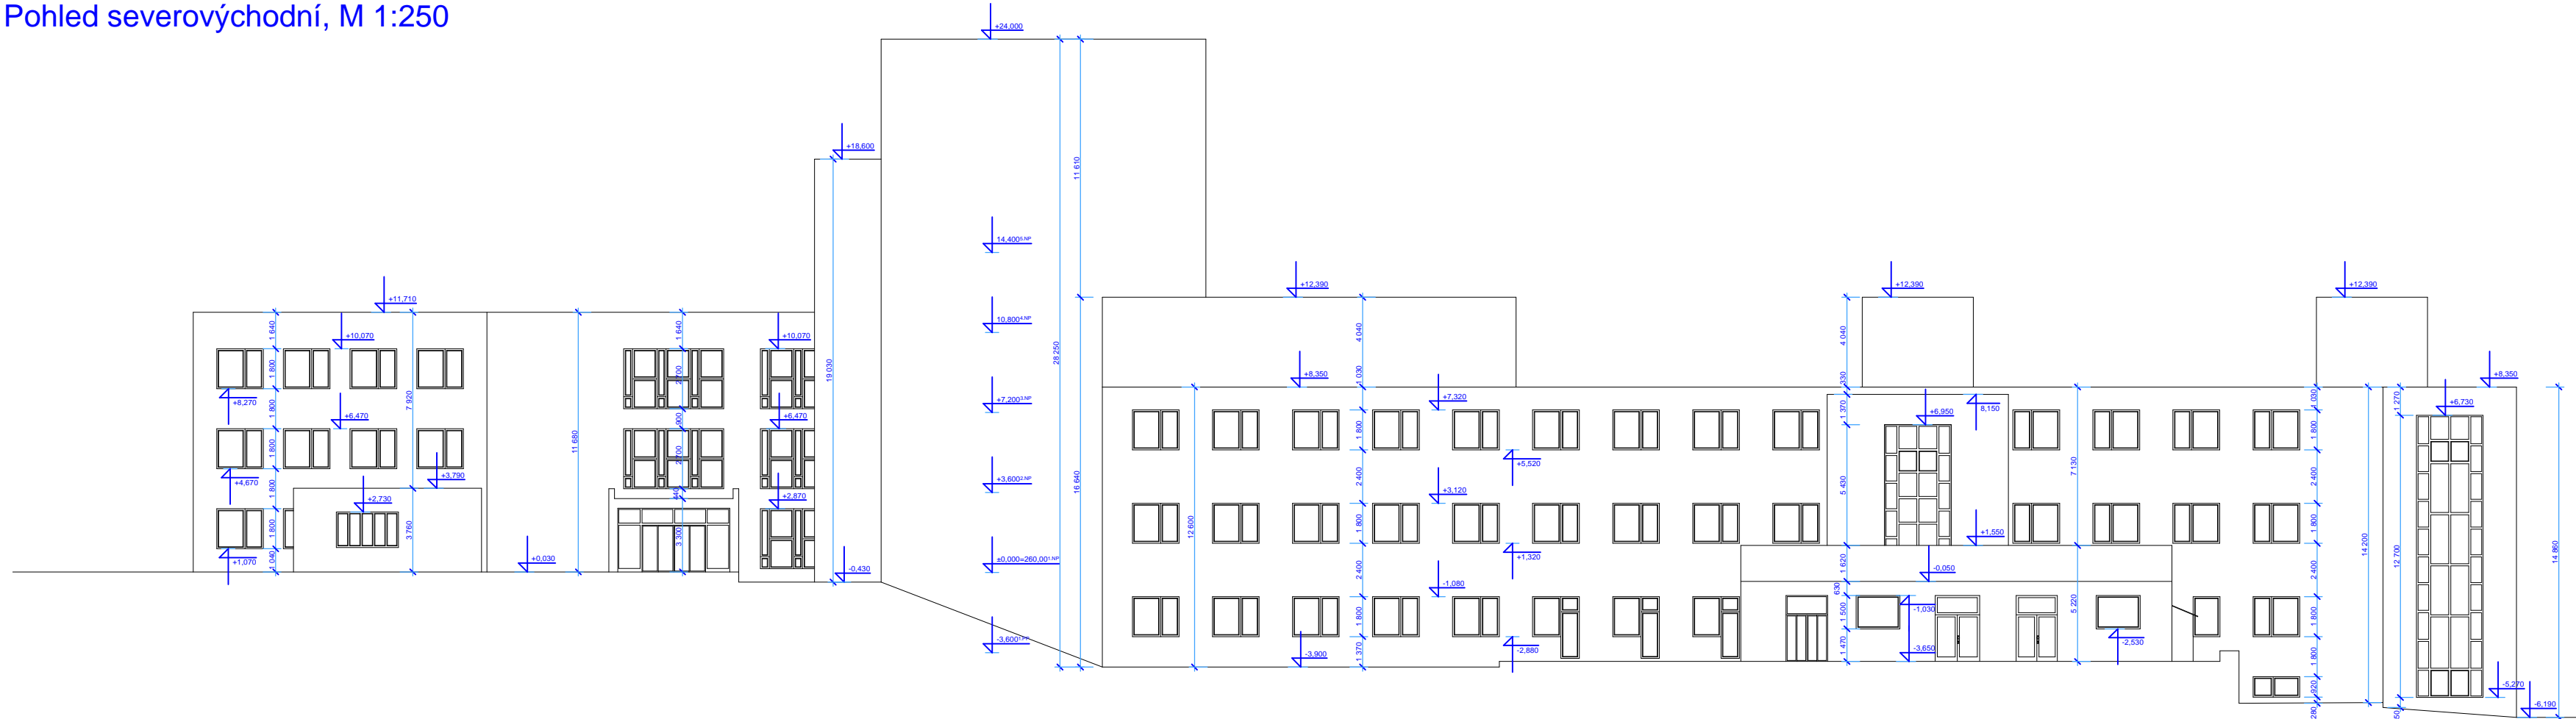


Pohled severozápadní, M 1:250

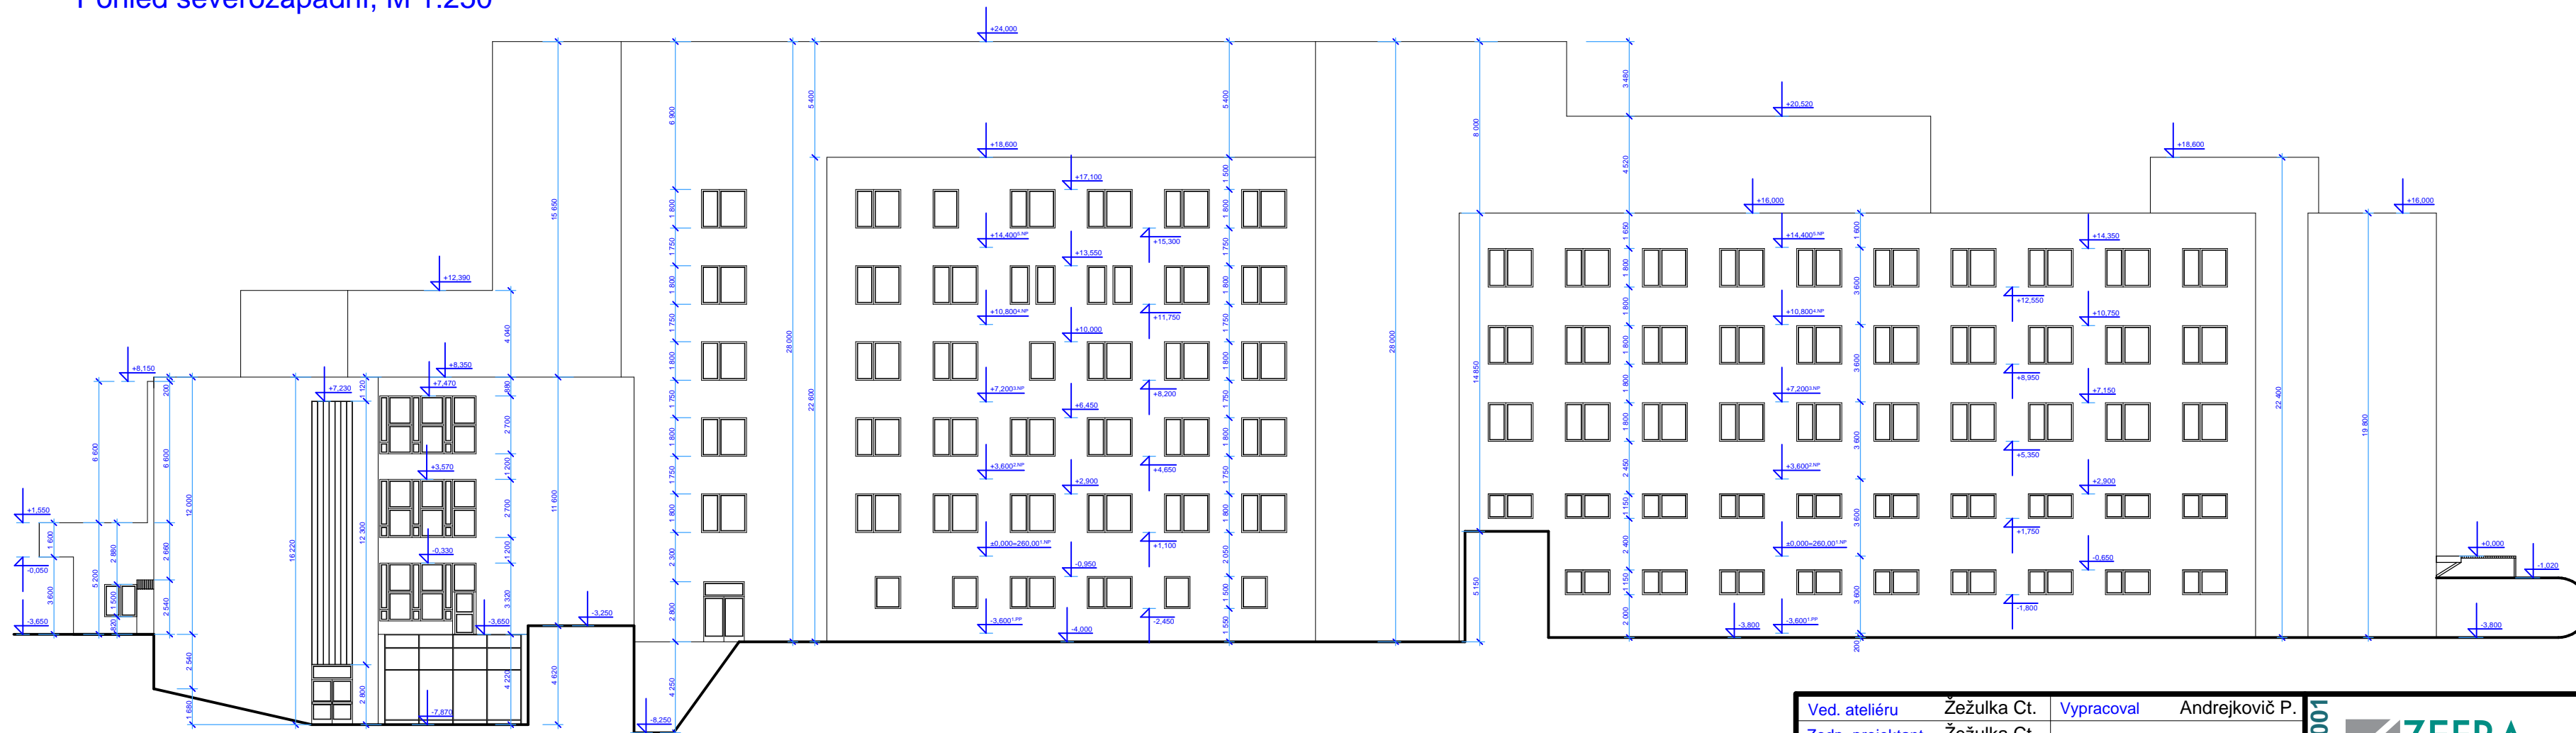

Ved. ateliéru	Žežulka Ct.	Vypracoval	Andrejkovič P.
Vod. projektant	Žežulka Ct.		
Misto	Ústí n/L	Kraj	Ústecký
Investor	Krajská zdravotní a.s., Sociální péče 3316/12a, 400 11, Ústí n/L		
Akce			
Zaměření stávajícího stavu budovy D Masarykovy nemocnice			
Výkres			
Pohled severovýchodní, severozápadní			

ISO 9001



Masarykova 3488/1, 400 01 Ústí n/L, IČO 190 213 05
tel/fax 475 209 659, zefraprojekt@zefraprojekt.cz

Datum	03/2013	Měřtko	
Stupeň	ZSS	1:250	
Číslo výkresu	Číslo výtisku		
02			