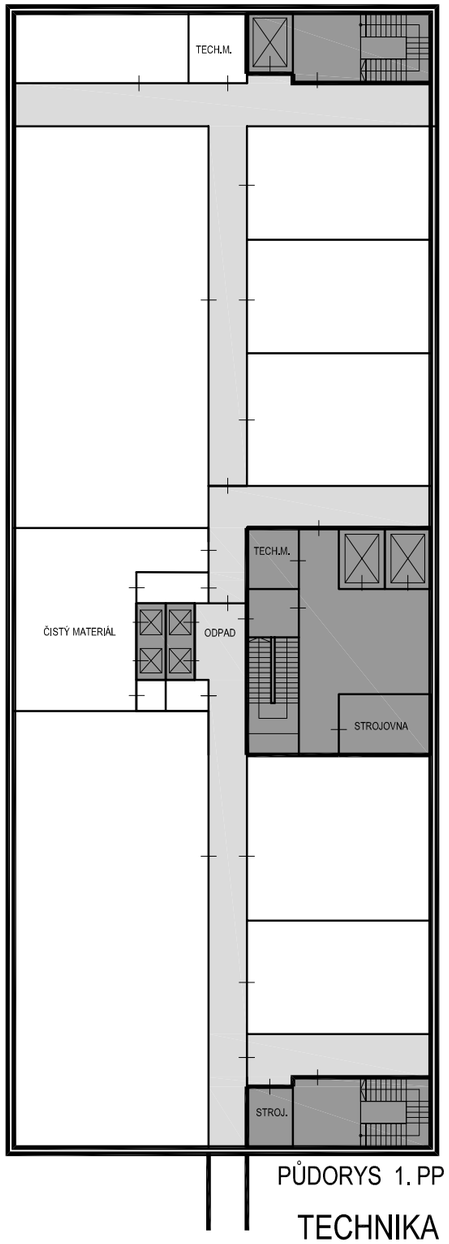

PŮDORYS 1. PP

TECHNIKA

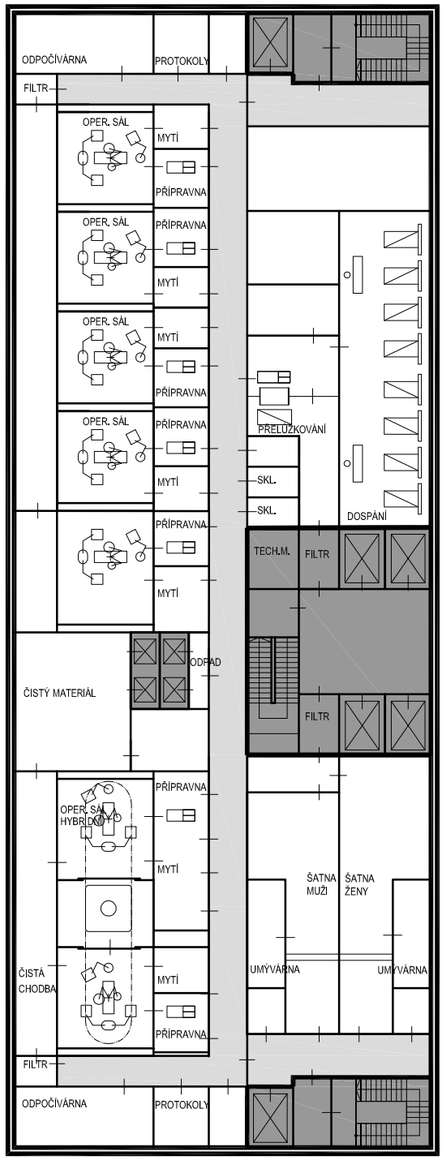

PŮDORYS 1. NP

OPERAČNÍ SÁLY 5+2x
z toho 2 HYBRIDNÍ

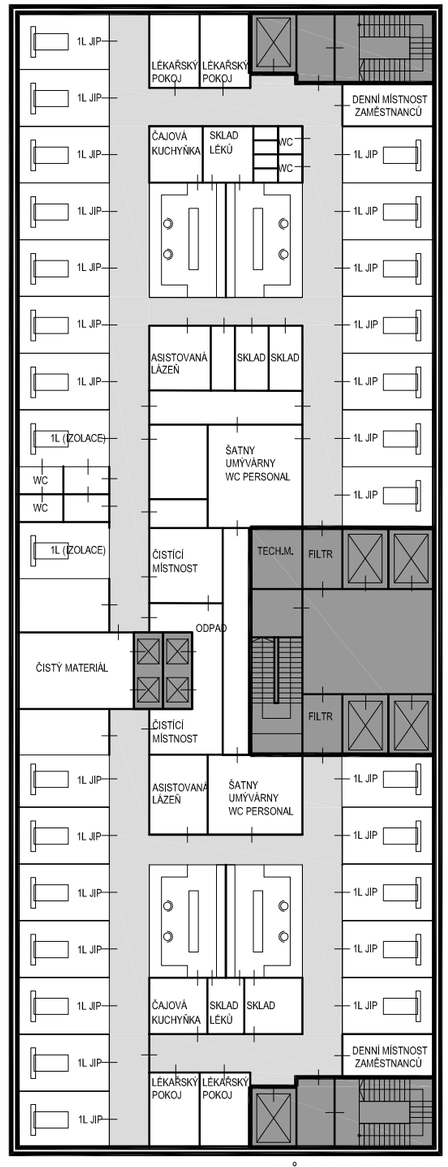

PŮDORYS 2. NP

2x ODDĚLENÍ JIP
(12 a 16 L)

CHODBY ODDĚLENÍ

VERTIKÁLY

investor / investor: KRAJSKÁ ZDRAVOTNÍ, a.s. Sociální péče 3316/12 401 13 Ústí nad Labem MASARYKOVA NEMOCNICE V ÚSTÍ NAD LABEM	stavba / build: ROZŠÍŘENÍ CENTRÁLNÍCH OPERAČNÍCH SÁLŮ	název výkresu / drawing title: PŮDORYSY 1.PP - 2.NP	DOMY ARCHITECTS
	stupeň / phase: STUDIE; datum / date.: 06_2017; měřítko / scale: 1:400	číslo výkresu / drawing No.: 07; název souboru / file name: MNUL_CHIR_výkresy	autoři / authors: ING. ARCH. MICHAL JUHA, ING. ARCH. JAN TOPINKA

Politických vězňů 19, 110 00 Praha 1, +420 224 233 730. www.domycz.com, domy@domycz.com
pozn.: tato dokumentace je duševním vlastnictvím autorů a vztahuje se na ni autorské právo