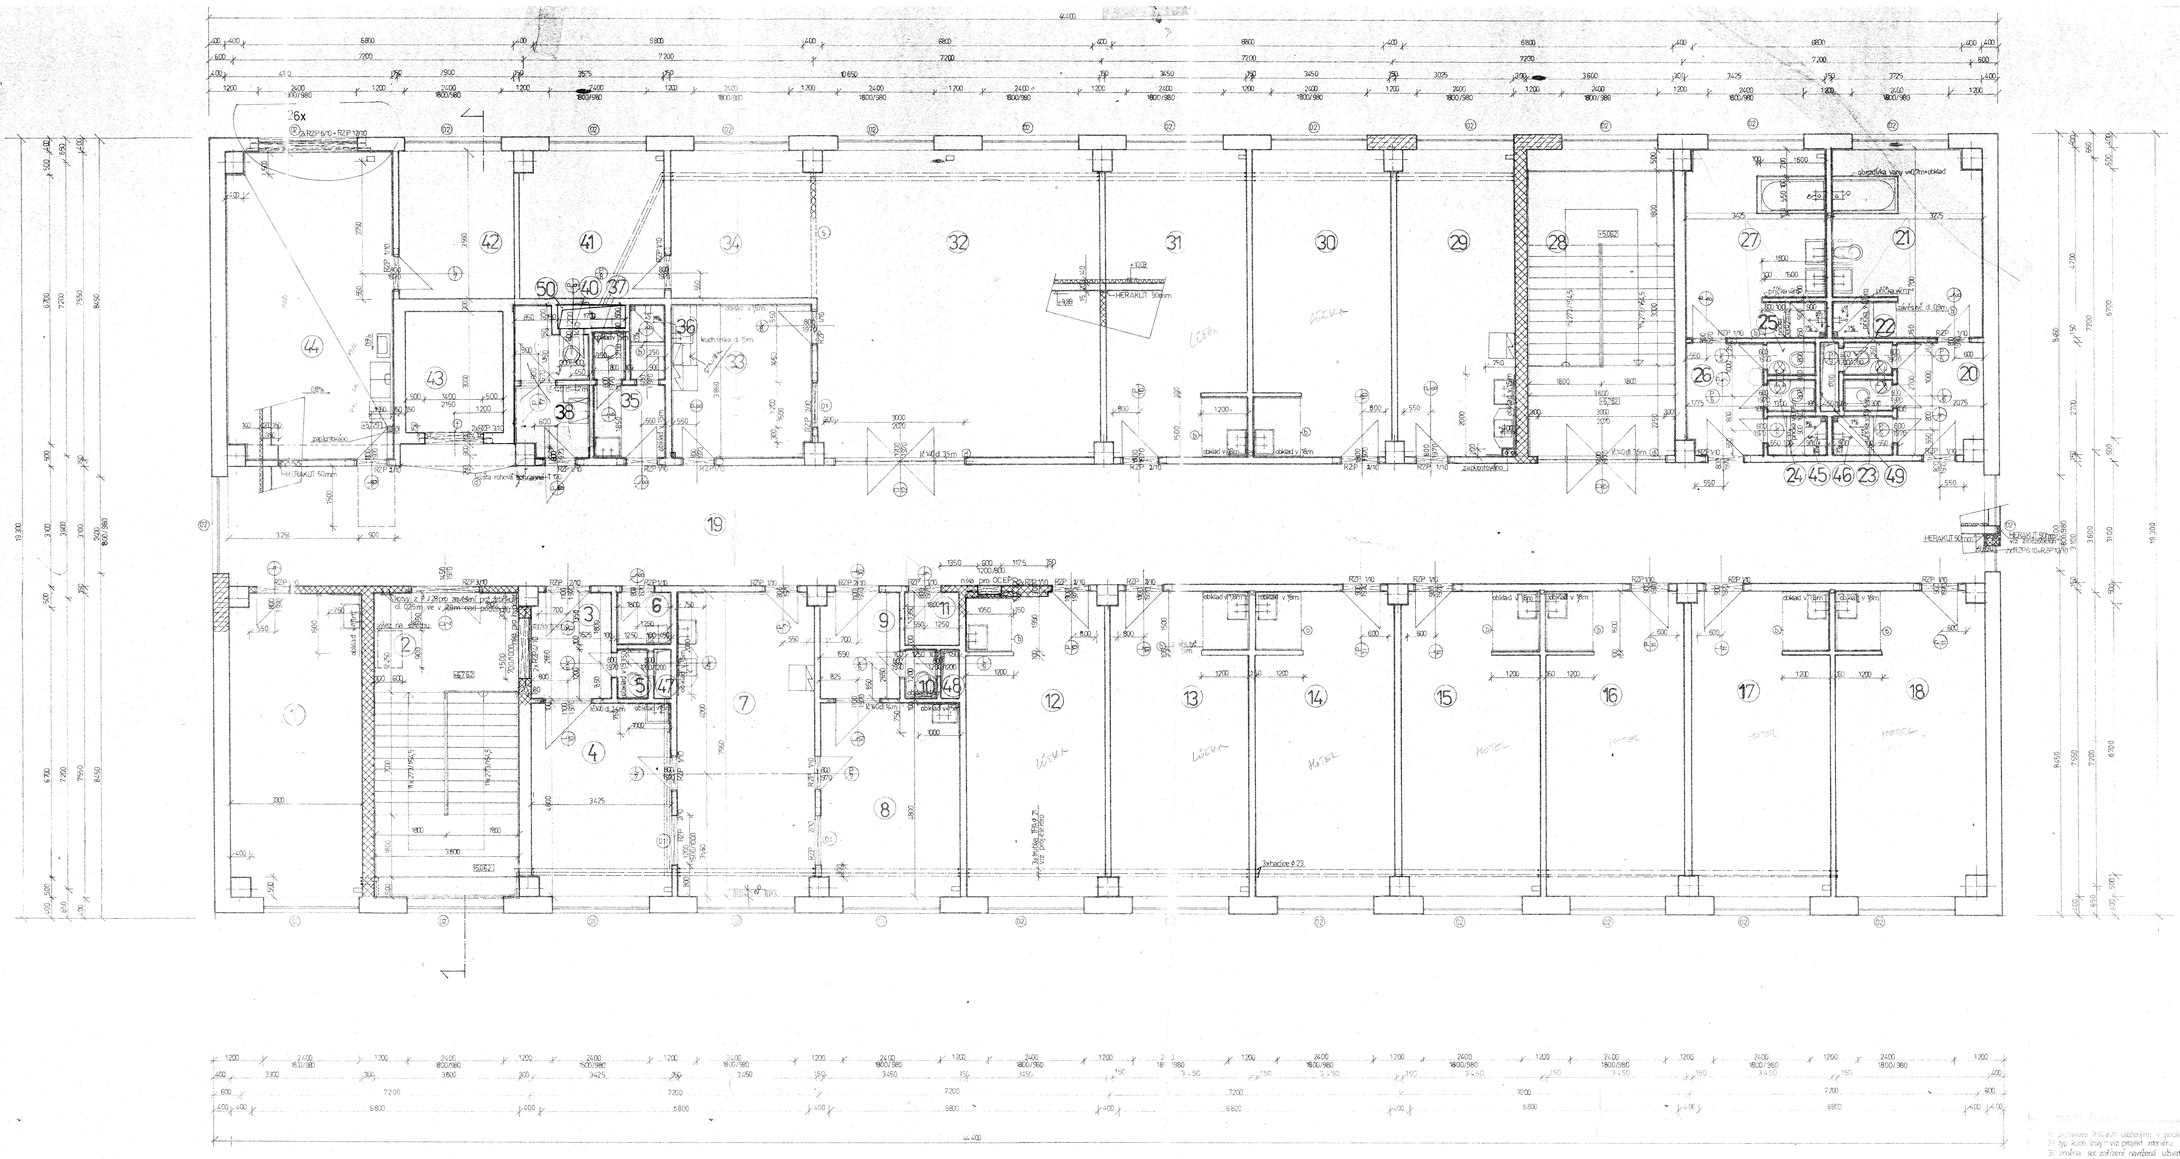

ROZMĚROVÁ SCHÉMATA ZAŘ.PŘEDMĚTŮ PRO IMOBILNÍ PACIENTY

1. umývadlo 2. WC

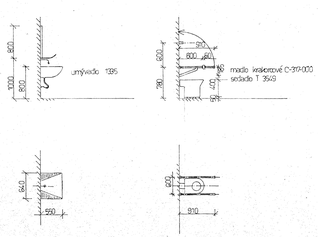

LEGENDA

č.	místnost	plocha	podlaha	stěny	strop	poznámky
1	VYŠETŘOVNA	24,92	P3 - PVC	malba-obklad	malba	během obkl.obklad. 3,375 m2
2	SCHODIŠTĚ	27,18				kovová zábradlí + dřev. madla
3	PŘEDSÍŇ JIP	2,14	"	"	"	
4	JIP 3+2+6	16,42	"	"	"	během obkl. 2,625 m2
5	WC JIP	1,5	P4 - dlažba	"	"	" " 6,27 m2
6	ÚKLID	2,49	"	olej.nátěr	"	
7	SESTERNA	26,08	P3 - PVC	malba+obklad	"	" " 4,125 m2
8	JIP LŮŽKO	16,86	VIZ 4	" "	"	během obklad 7,625m2
9	PŘEDSÍŇ JIP	4,1	VIZ 3	"	"	
10	WC JIP	1,2	VIZ 5	" "	"	během.obklad 6,27m2
11	SKLAD ČIST.PRÁDLA	3,43	PVC-P3	" "	"	
12	POKOJ SLUŽEBNÍ	25,05	"	" "	"	" " 2,2 m - závěs
13	"	"	VIZ 12	" "	"	"
14	"	"	"	" "	"	"
15	"	"	"	" "	"	"
16	"	"	"	" "	"	"
17	"	"	"	" "	"	"
18	"	28,50	"	" "	"	"
19	CHODBA	135,47	P3 - PVC	malba	"	
20	PŘEDSÍŇ WC M	3,61	P4 - dlažba	obklad	malba	během.obklad 8,25m2
21	UMÝVÁRNA M	12,51	"	"	"	" " 5,25m2
22	WC M	0,96				
23	WC M	0,96				
24	WC Ž	0,96				
25	WC Ž	0,96				
26	PŘEDSÍŇ WC Ž	4,8				během.obklad 16,65m2
27	UMÝVÁRNA Ž	10,1				" " 5,6m2
28	SCHODIŠTĚ	27,18	VIZ 2			
29	SESTERNA	26,08	P3 - PVC	malba-obklad	"	během. obklad 3,225 m2
30	DENNÍ MÍSTNOST	25,05	VIZ 9	" "	"	" " 7,2m2
31	"	25,05	"	" "	"	"
32	JÍDELNA	61,13	P3 - PVC	malba	malba	
33	KUCHYŇKA	13,28	"	"	"	kuchyňka d.1,5m se dřezem sporák, obklad 10,6m2
34	TV	12,25	"	"	"	
35	PŘEDSÍŇ SZ ZAM.M	3,33	P4 - dlažba	obklad	"	během. obklad 7,95m2
36	SPRCHA	3,71	"	"	"	" " 5m2
37	WC PERSONÁLU	0,85	"	malba	"	" " 5m2
38	PŘEDSÍŇ S. IMOBIL.	3,33	VIZ 35	"	"	" " 5,95m2
39	SPRCHA	2,71	VIZ 36	"	"	" " 5m2
40	WC IMOBILNÍCH PACIENTŮ	2,85	VIZ 37	"	"	" " 18m2
41	KUMÁRNA	17,68	P3 - PVC	malba		
42	SKLAD ČIST.PRÁDLA	10,3	"	"		
43	VÝTAHOVÁ	0,2	P5 - cem. potěr			
44	ČISTÍCÍ MÍSTNOST	21,33	P3 - PVC	obklad		během. obklad 66,3m2
45	SPRCHA Ž	1,4	P4 - dlažba	"	"	" " 13,26m2
46	SPRCHA M	1,6	"	"	"	" " 13,28m2
47	INSTALAČNÍ ŠACHTA	0,54				
48	"	0,54				
49	"	0,285				
50	"	1,02				

1. Rozměry PRO-FLEX uloženými v podlaze budou před instalováním přezkoušeny délky
2) by auch they vor project interiéru
3) změna se zvětšení navržená uživatelem 28.5.91 bude zpracovaná v urobku.

SEVEROČESKÝ HNĚDOUHELNÝ REVÍR
BÁŇSKÉ STAVBY
MOST

1:50	ING.KUBKOVÁ		ING.VLACH	V.9/
				projekce
	UNITONA S PŘÍTLAKEM A TOXICKOU PERFUNDOU			
	SO-01 LÉČEBNÝ PAVILON			PS
	STAVEBNÍ ČÁST			
	3.NP			
	6441		6441-P-255	