



3.NP

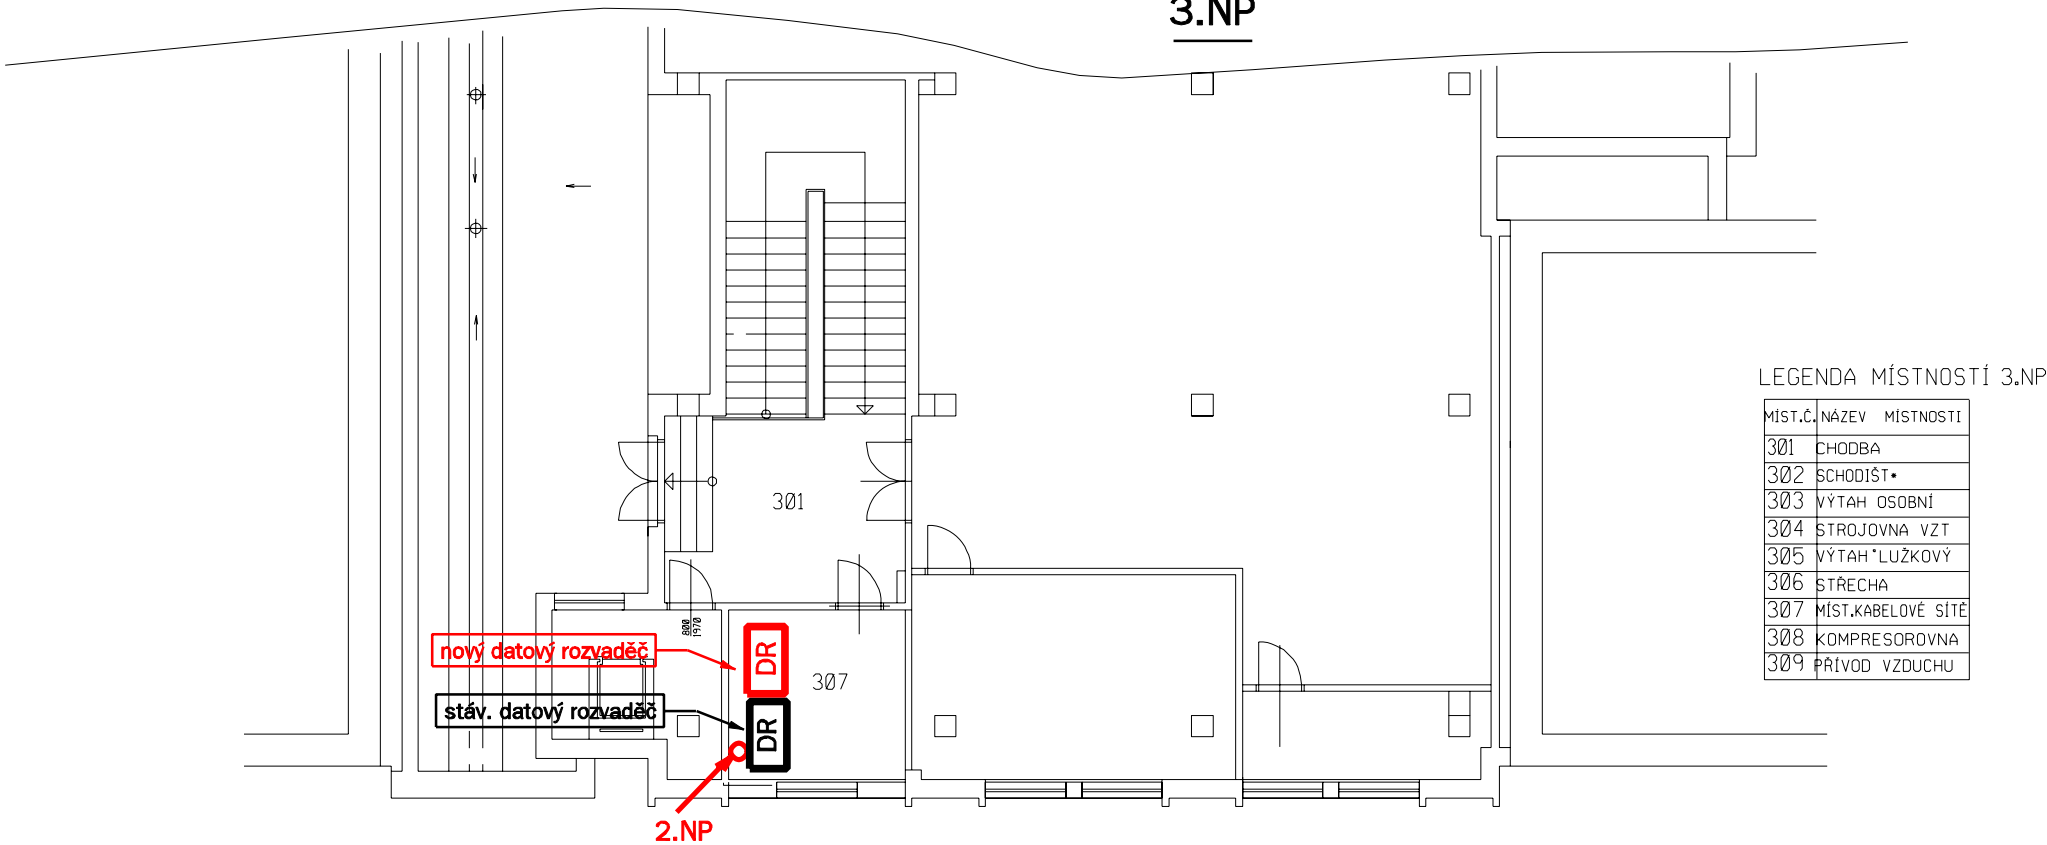


MÍST.	NÁZEV	MÍSTNOSTI
301	CHODBA	
302	CHODIŠTĚ	
303	VÝTAH OSOBNÍ	
304	STROJOVNA VZT	
305	VÝTAH*LUŽKOVÝ	
306	STŘECHA	
307	MÍST.KABELOVÉ SÍTĚ	
308	KOMPRESOROVNA	
309	PRIVOD VZDUCHU	

2.NP

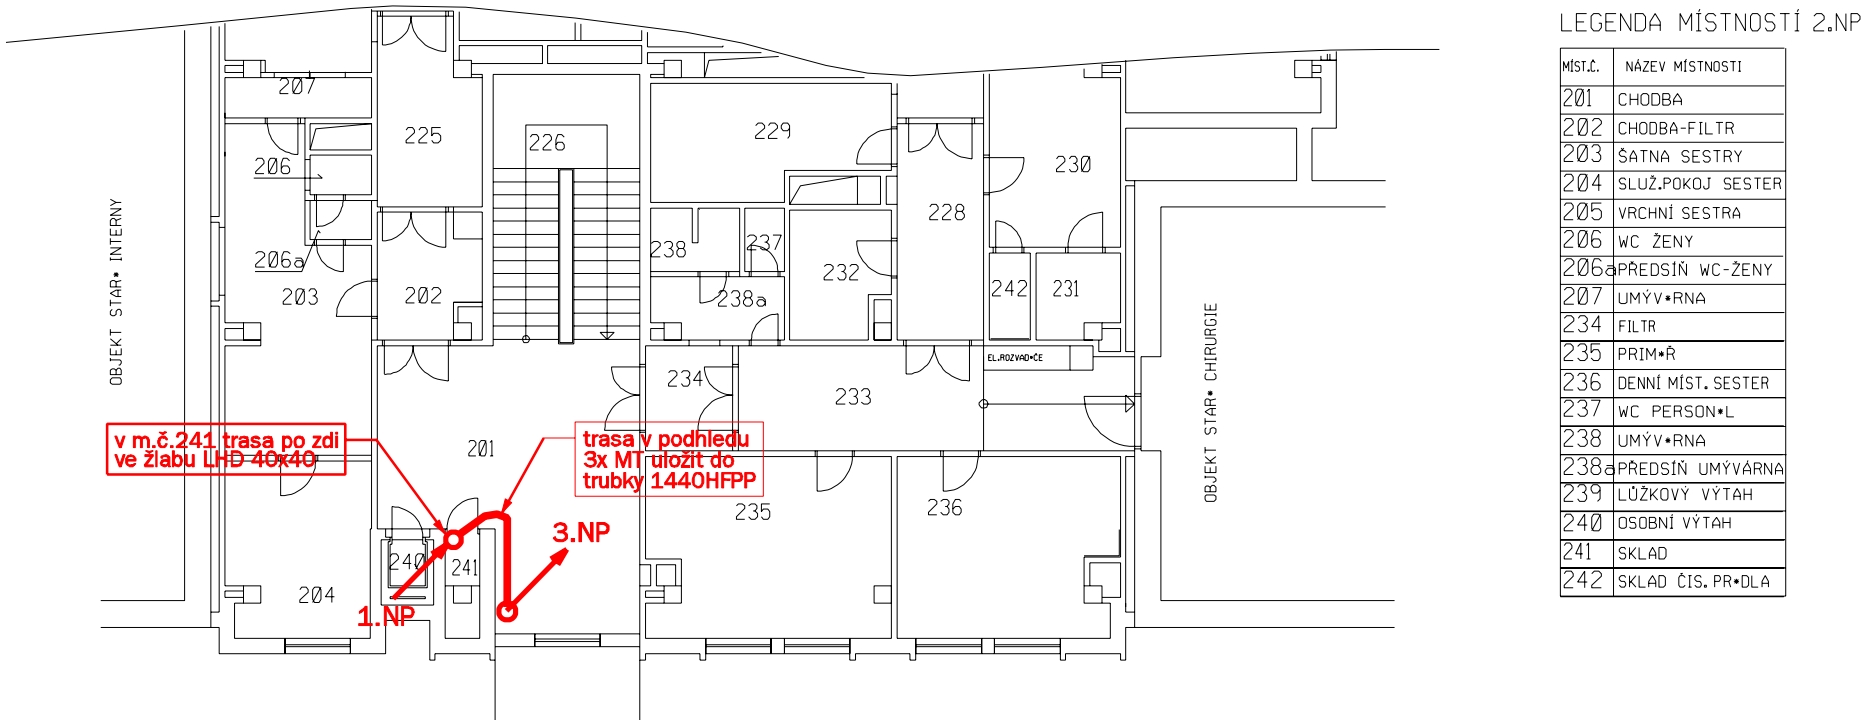


MÍST.	NÁZEV MÍSTNOSTI
201	CHODBA
202	CHODBA-FILTR
203	SATNA SESTRY
204	SLUŽ.POKOJ SESTER
205	VRCHNÍ SESTRA
206	WC ŽENY
206a	PŘEDSÍN WC-ŽENY
207	UMYV*RNA
234	FILTR
235	PRIM*Ř
236	DENNÍ MÍST. SESTER
237	WC PERSON*Ľ
238	UMYV*RNA
238a	PŘEDSÍN UMYVÁRNA
239	LUŽKOVÝ VÝTAH
240	OSOBNÍ VÝTAH
241	SKLAD
242	SKLAD ČÍS.PR*DLA

1.NP

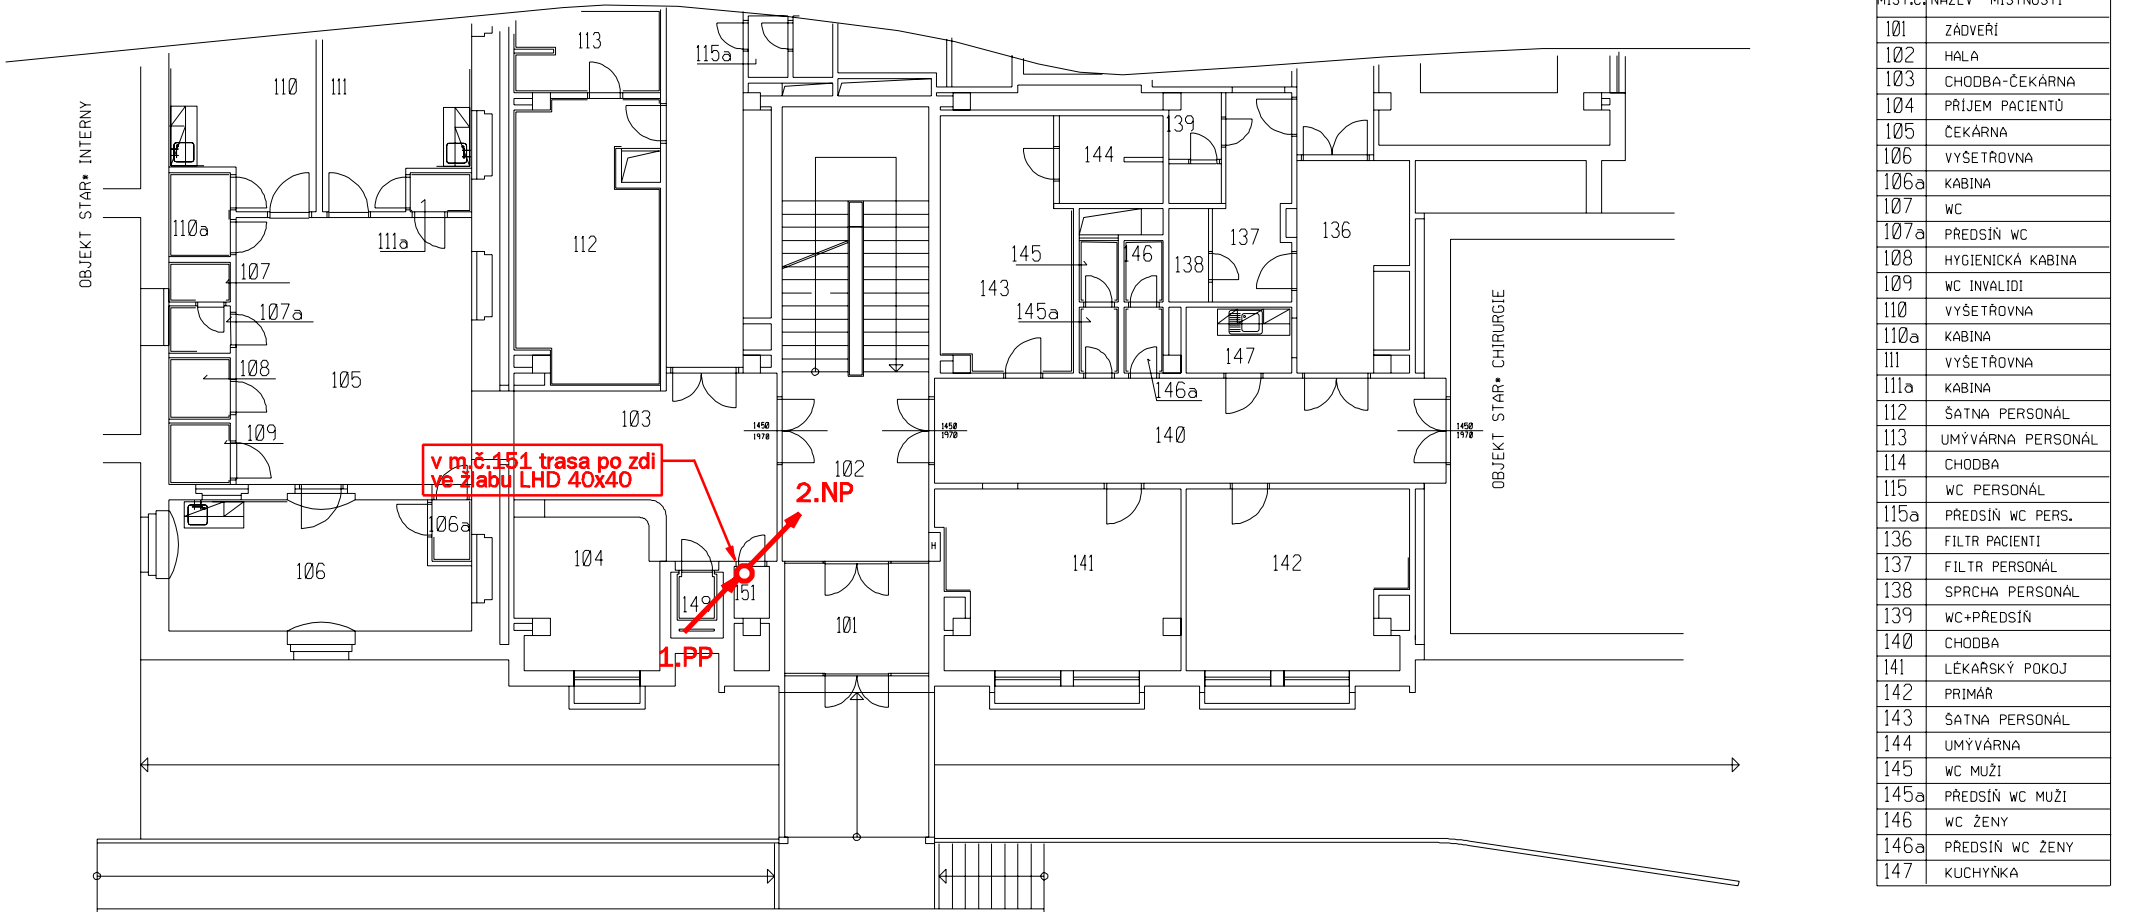

MÍST.	NÁZEV	MÍSTNOSTI
101	ZADVĚŘÍ	
102	HALA	
103	CHODBA-ČEKÁRNA	
104	PŘÍJEM PACIENTŮ	
105	ČEKÁRNA	
106	VÝŠETŘOVNA	
106a	KABINA	
107	WC	
107a	PŘEDSÍN WC	
108	HYGIENICKÁ KABINA	
109	WC INVALIDÍ	
110	VÝŠETŘOVNA	
110a	KABINA	
111	VÝŠETŘOVNA	
111a	KABINA	
112	SATNA PERSONÁL	
113	UMYVÁRNA PERSONÁL	
114	CHODBA	
115	WC PERSONÁL	
115a	PŘEDSÍN WC PERS.	
136	FILTR PACIENTŮ	
137	FILTR PERSONÁL	
138	SPRCHA PERSONÁL	
139	WC*PŘEDSÍN	
140	CHODBA	
141	LÉKARSKÝ POKOJ	
142	PRÍJMAŘ	
143	SATNA PERSONÁL	
144	UMYVÁRNA	
145	WC MUŽI	
145a	PŘEDSÍN WC MUŽI	
146	WC ŽENY	
146a	PŘEDSÍN WC ŽENY	
147	KUCHYŇKA	

1.PP

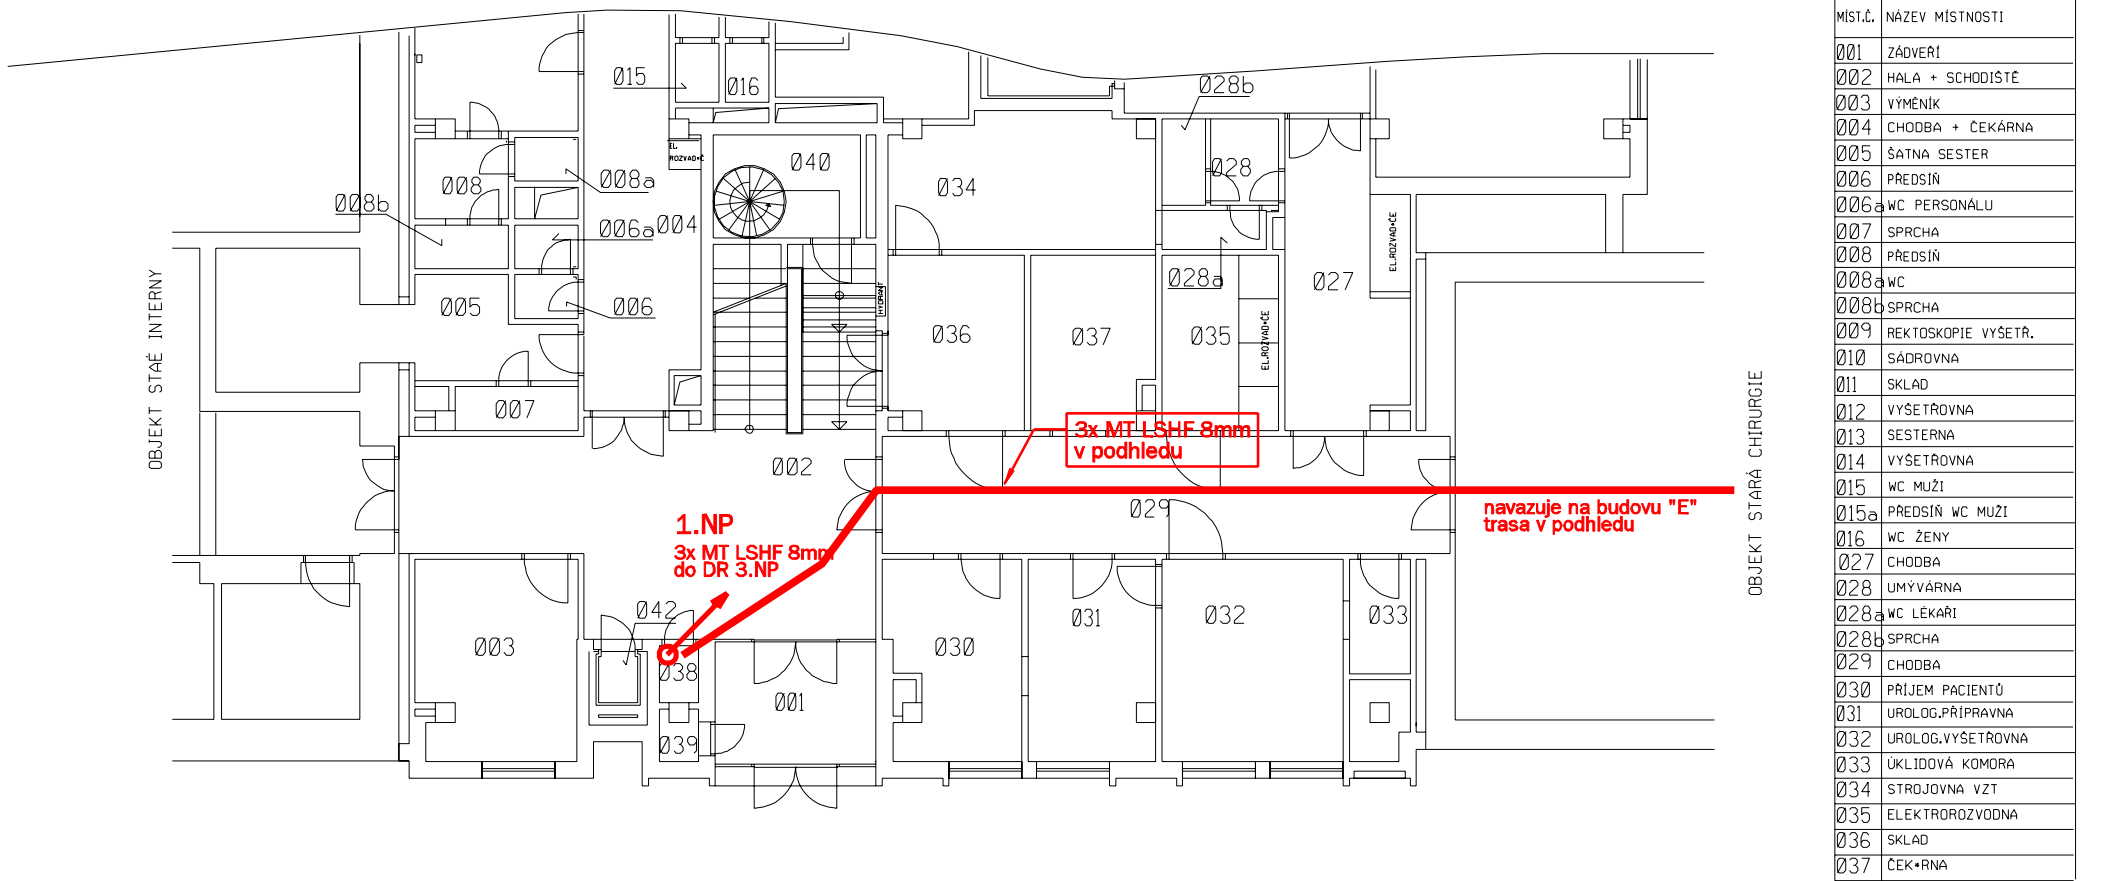

MÍST.	NÁZEV MÍSTNOSTI
001	ZADVĚŘÍ
002	HALA + SCHODIŠTĚ
003	VÝMENÍK
004	CHODBA + ČEKÁRNA
005	SATNA SESTER
006	PŘEDSÍN
006a	WC PERSONÁLU
007	SPRCHA
008	PŘEDSÍN
008a	WC
008b	SPRCHA
009	REKTOSKOPIE VÝŠETŘ.
010	SADROVNA
011	SKLAD
012	VÝŠETŘOVNA
013	SESTERNA
014	VÝŠETŘOVNA
015	WC MUŽI
015a	PŘEDSÍN WC MUŽI
016	WC ŽENY
027	CHODBA
028	UMYVÁRNA
028a	WC LÉKAŘI
028b	SPRCHA
029	CHODBA
030	PŘÍJEM PACIENTŮ
031	UROLOG.PŘÍPRAVNA
032	UROLOG.VÝŠETŘOVNA
033	UKLIDOVÁ KOMORA
034	STROJOVNA VZT
035	ELEKTROROZVODNA
036	SKLAD
037	ČEK*RNA

ZODPOVĚDNÝ PROJEKTANT:	VYPRACOVAL:	ING. VLADIMÍR HOLUB	
Ing. Vladimír Holub	Ing. Vladimír Holub	projekce telekomunikačních sítí	
INVESTOR: Krajská zdravotní, a.s.		FORMÁT:	4x4
MÍSTO STAVBY: Nemocnice Děčín	KRAJ: Ústecký	DATUM:	září 2018
STAVBA: Datová a telekomunikační propojení objektů, Krajská zdravotní, a.s. - Nemocnice Děčín, o.z.		STUPEŇ:	DPS
		KAT.ÚZEMÍ:	Děčín
Vnitřní rozvod - D		MĚŘÍTKO:	ČÍSLO VÝKRESU: C 8