


LEGENDA MÍSTNOSTÍ

MÍST.Č.	NÁZEV MÍSTNOSTI
101	ZADVEŘÍ
102	CHODBA
103	DENNÍ MÍSTNOST
104	PŘEDSÍŇ+SPRCHA
105	WC
106	SKLAD
107	CHODBA
108	SKLAD
109	FILTR
110	PŘEDSÍŇ+SPRCHA
111	WC
112	CHODBA
113	SPRCHA
114	PŘEDSÍŇ+WC
115	PITEVNA
116	PITEVNA
117	CHODBA
118	SKLAD
119	MÍSTNOST PRO ZEMŘELÉ
120	TECHNICKÁ MÍSTNOST
121	VENKOVNÍ SCHODIŠTĚ
122	VENKOVNÍ SCHODIŠTĚ

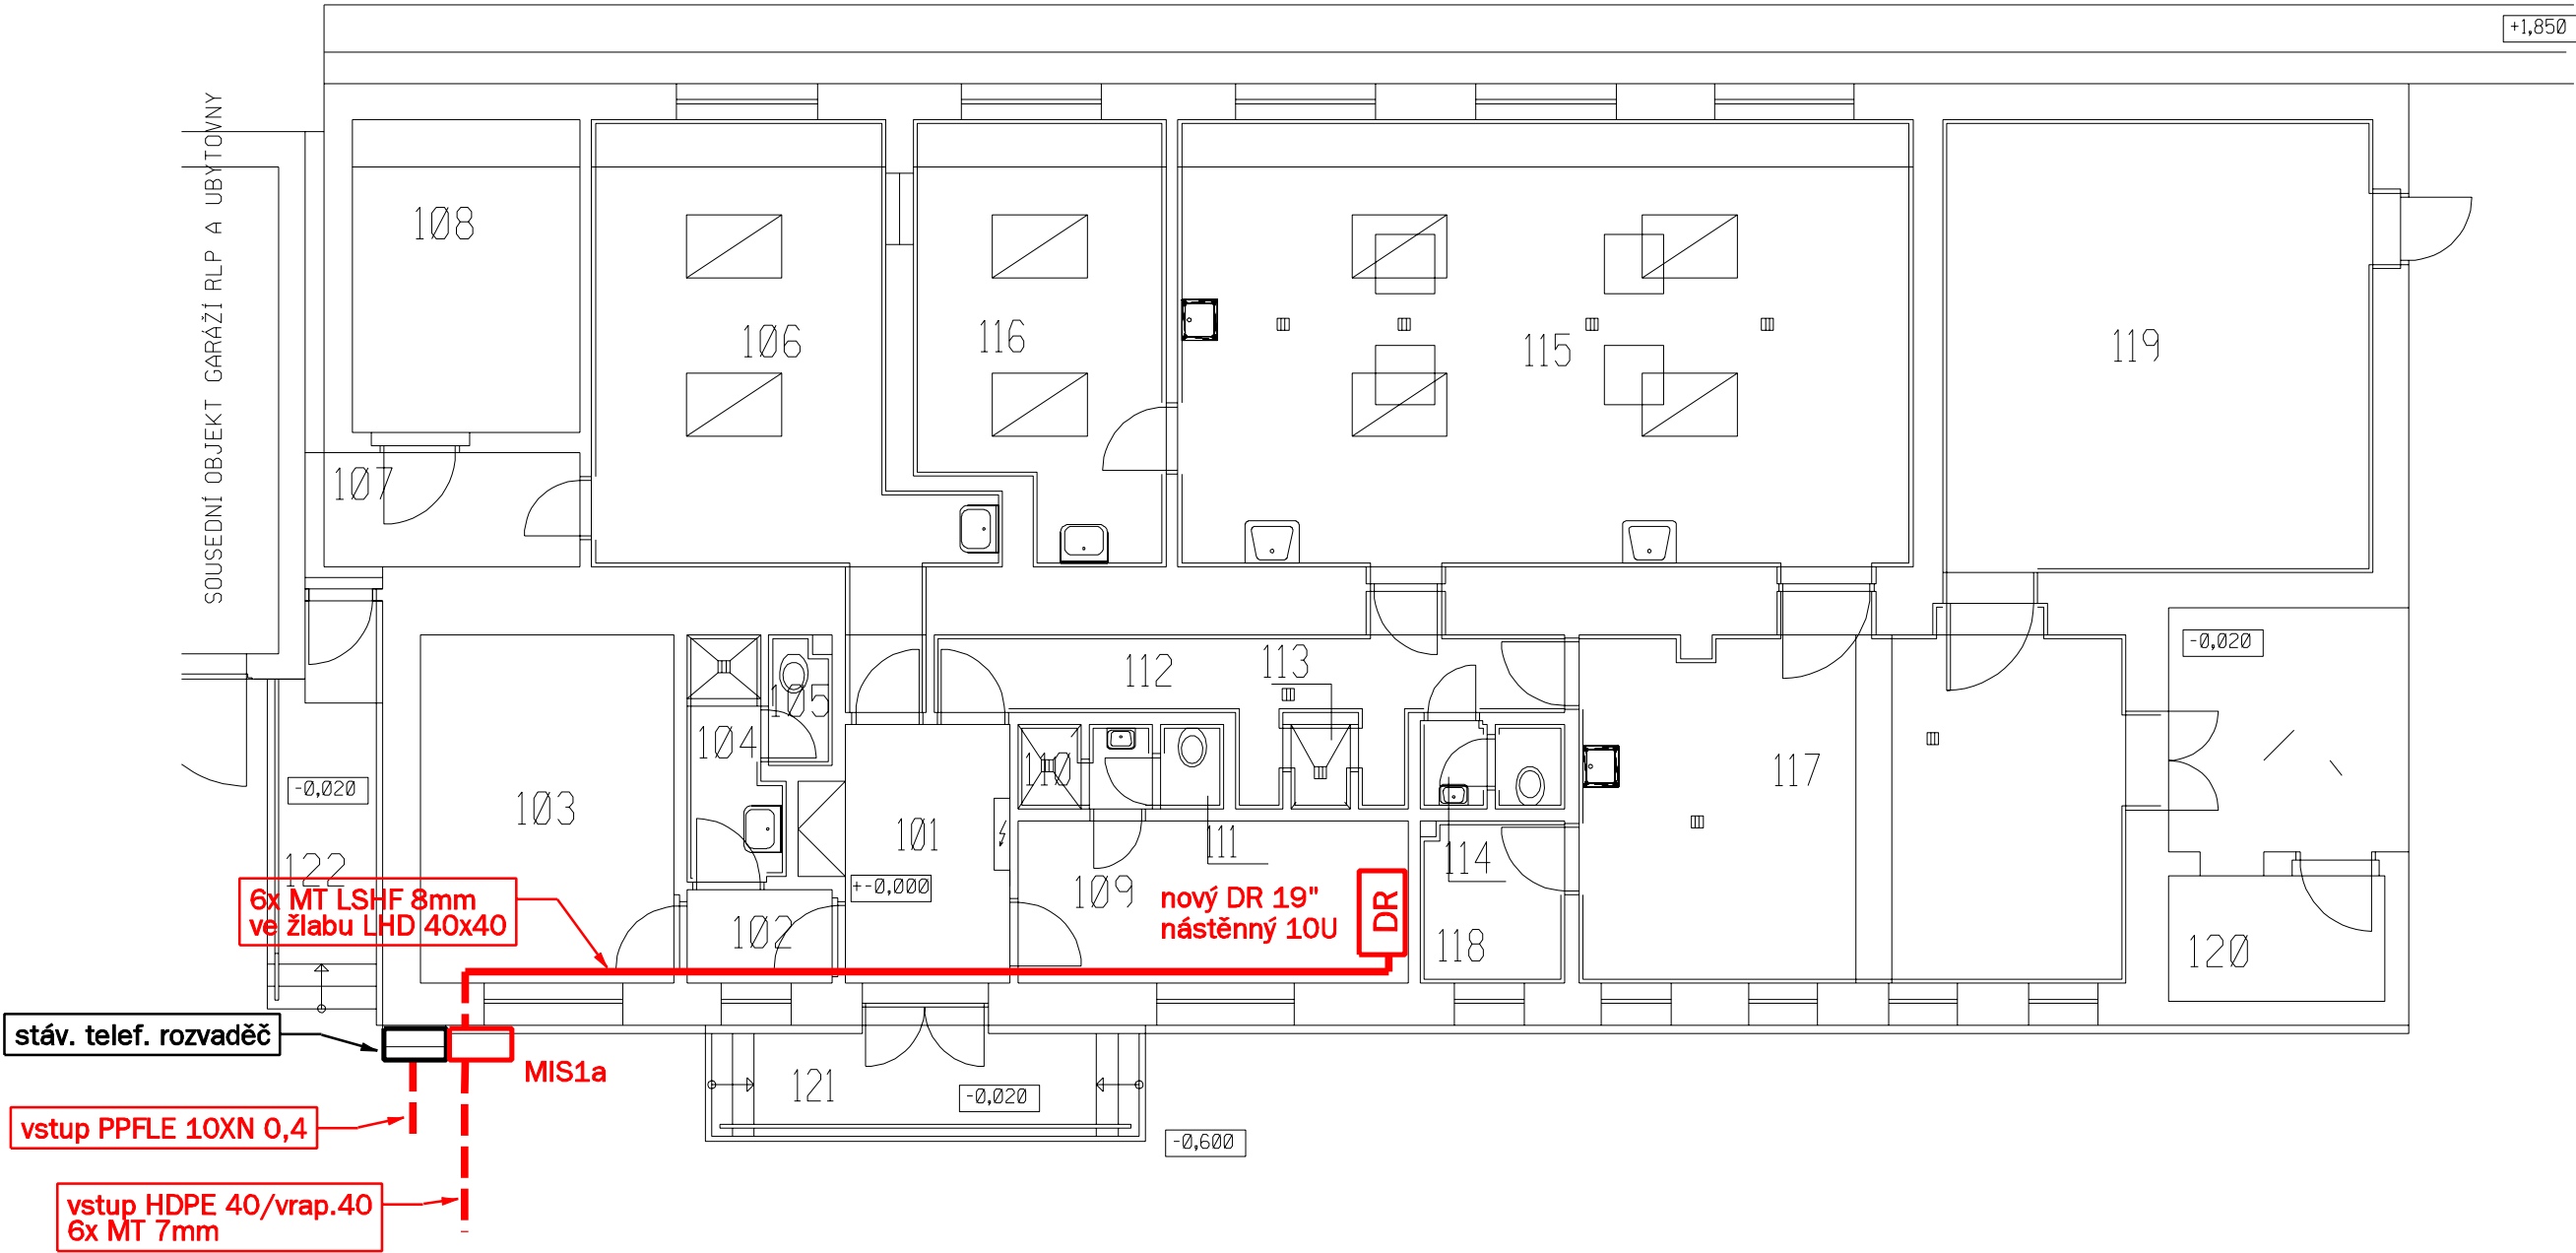

ZODPOVĚDNÝ PROJEKTANT:	VYPRACOVAL:	ING. VLADIMÍR HOLUB	
Ing. Vladimír Holub	Ing. Vladimír Holub	projekce telekomunikačních sítí	
INVESTOR: Krajská zdravotní, a.s.		Riegrova 92, 40501 Děčín 2	
MÍSTO STAVBY: Nemocnice Děčín	KRAJ: Ústecký	FORMÁT:	A4
STAVBA: Datová a telekomunikační propojení objektů, Krajská zdravotní, a.s. - Nemocnice Děčín, o.z.		DATUM:	září 2018
		STUPEŇ:	DPS
		KAT.ÚZEMÍ:	Děčín
Vnitřní rozvod - H _ patologie		MĚŘÍTKO:	ČÍSLO VÝKRESU: C 10