



2.NP

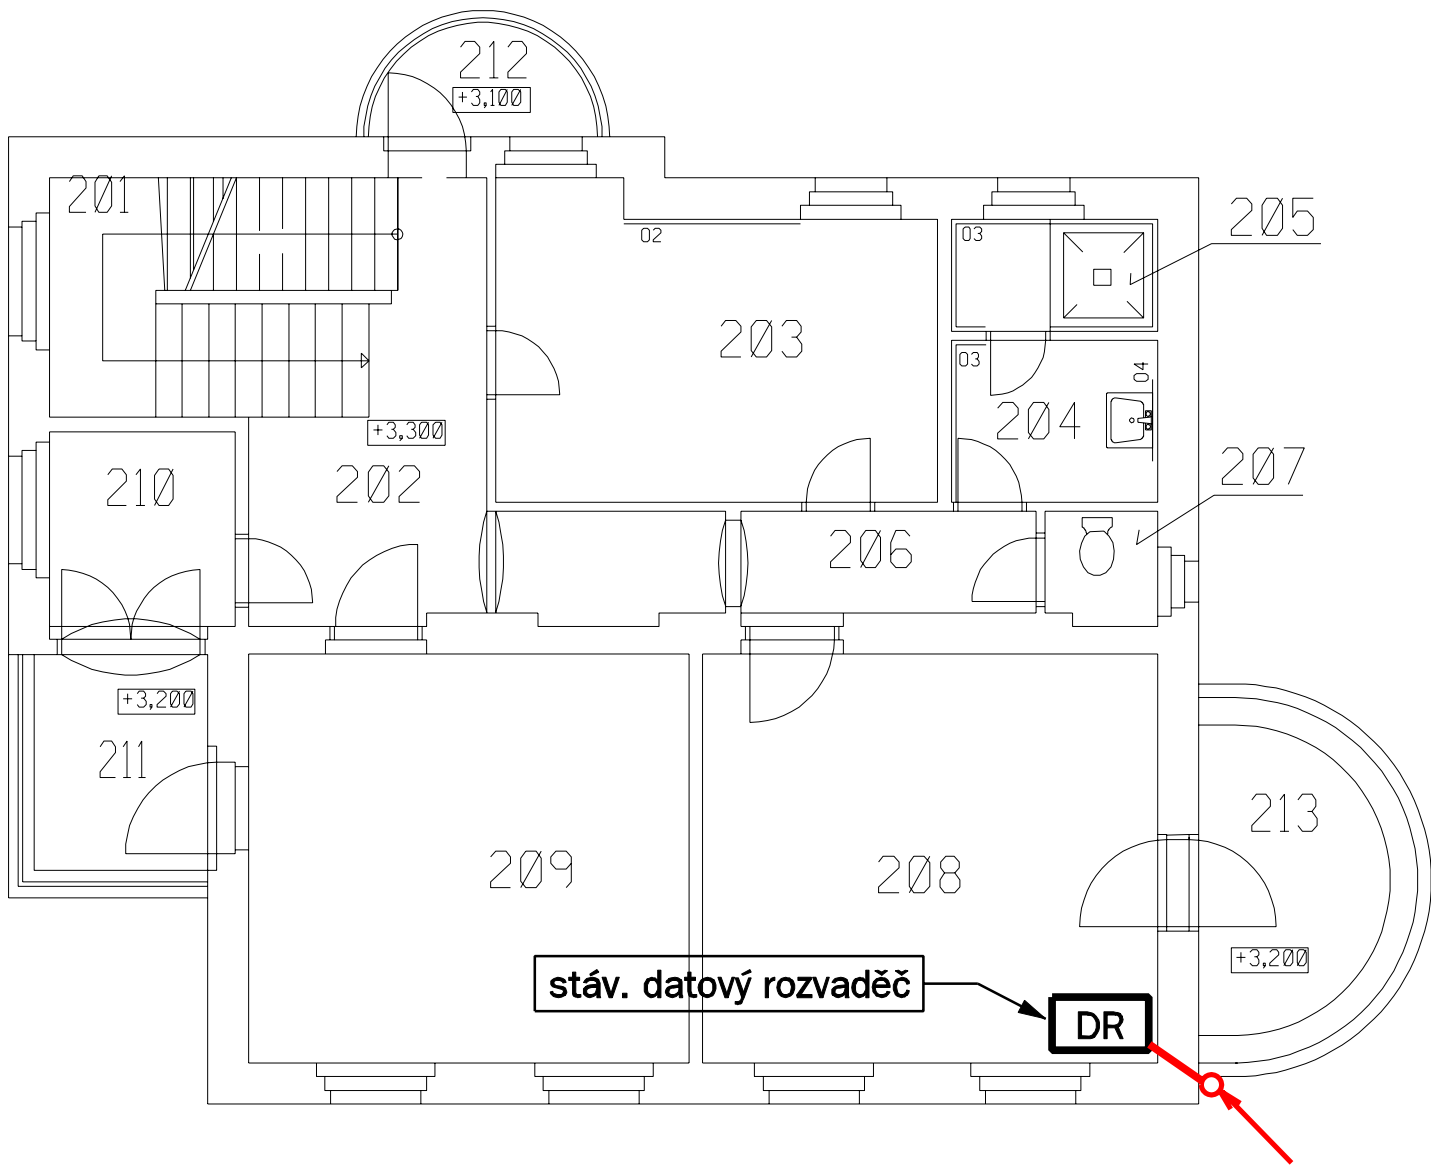

LEGENDA MÍSTNOSTÍ

MÍST.Č.	NÁZEV MÍSTNOSTI
201	SCHODIŠTĚ
202	HALA
203	KUCHYŇ
204	PŘEDSÍN
205	SPRCHA
206	CHODBA
207	WC
208	POKOJ
209	POKOJ
210	CHODBA
211	BALKON
212	BALKON
213	BALKON


1.NP

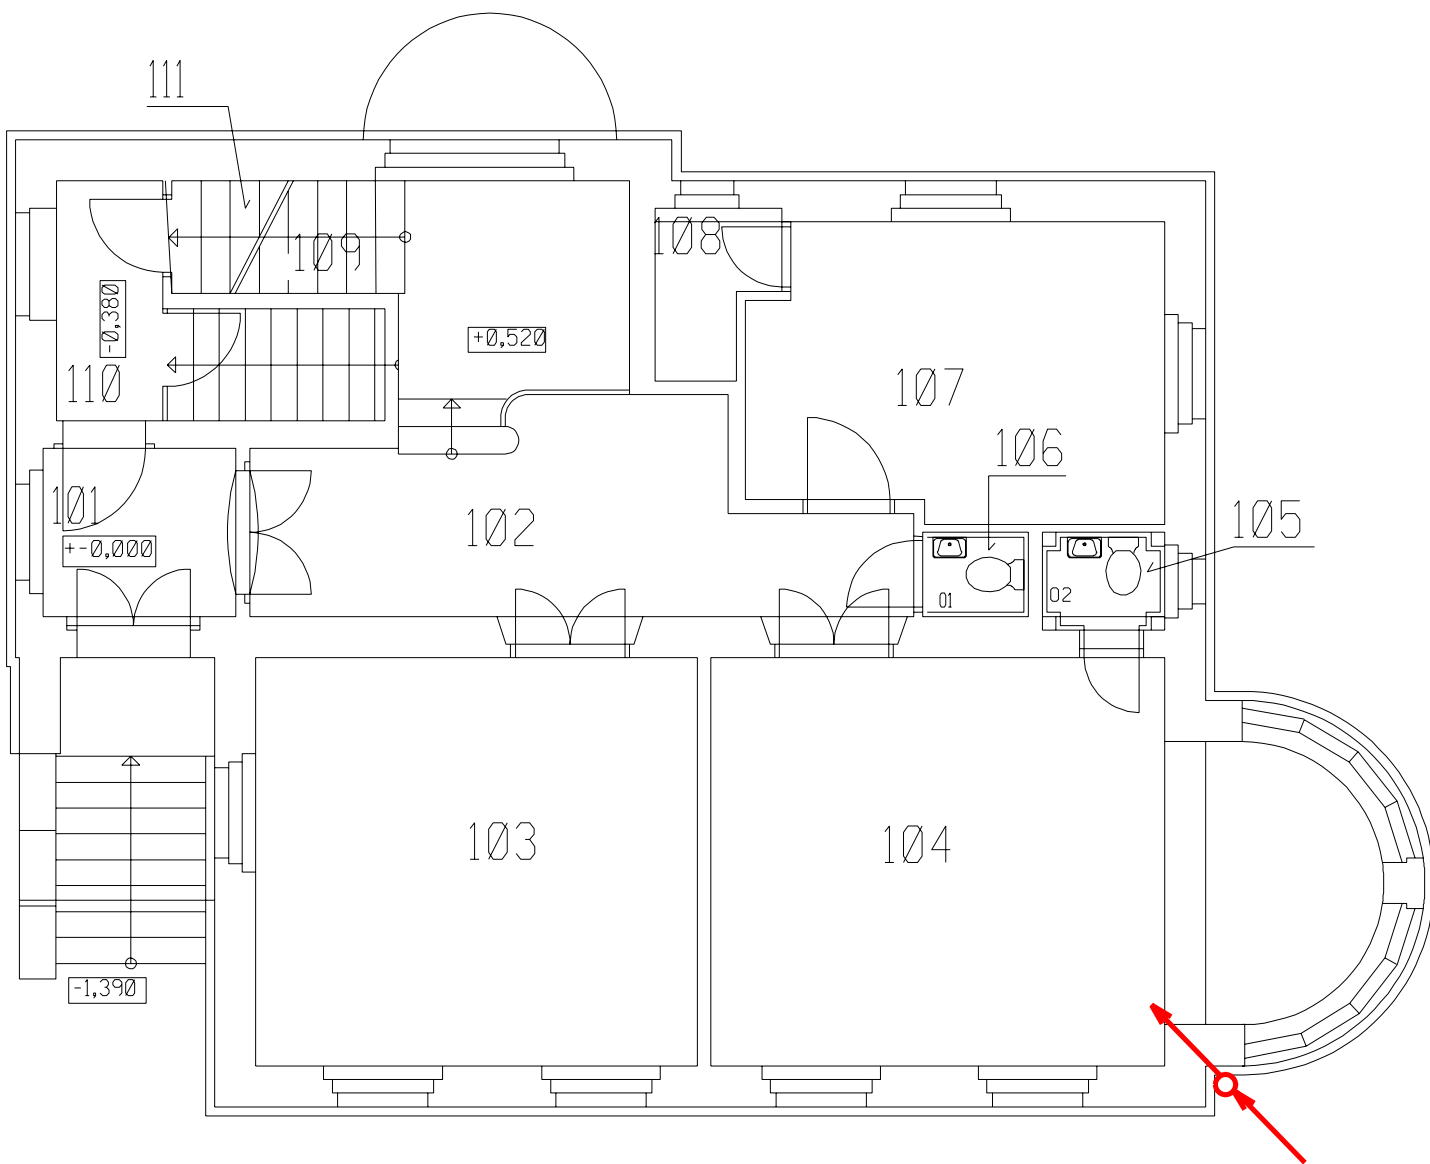

LEGENDA MÍSTNOSTÍ

MÍST.Č.	NÁZEV MÍSTNOSTI
101	ZÁDVERÍ
102	HALA
103	POKOJ
104	POKOJ
105	WC
106	WC
107	POKOJ
108	KOMORA
109	SCHODIŠTĚ
110	ÚKLIDOVÁ KOMORA
111	KOMORA

1.PP

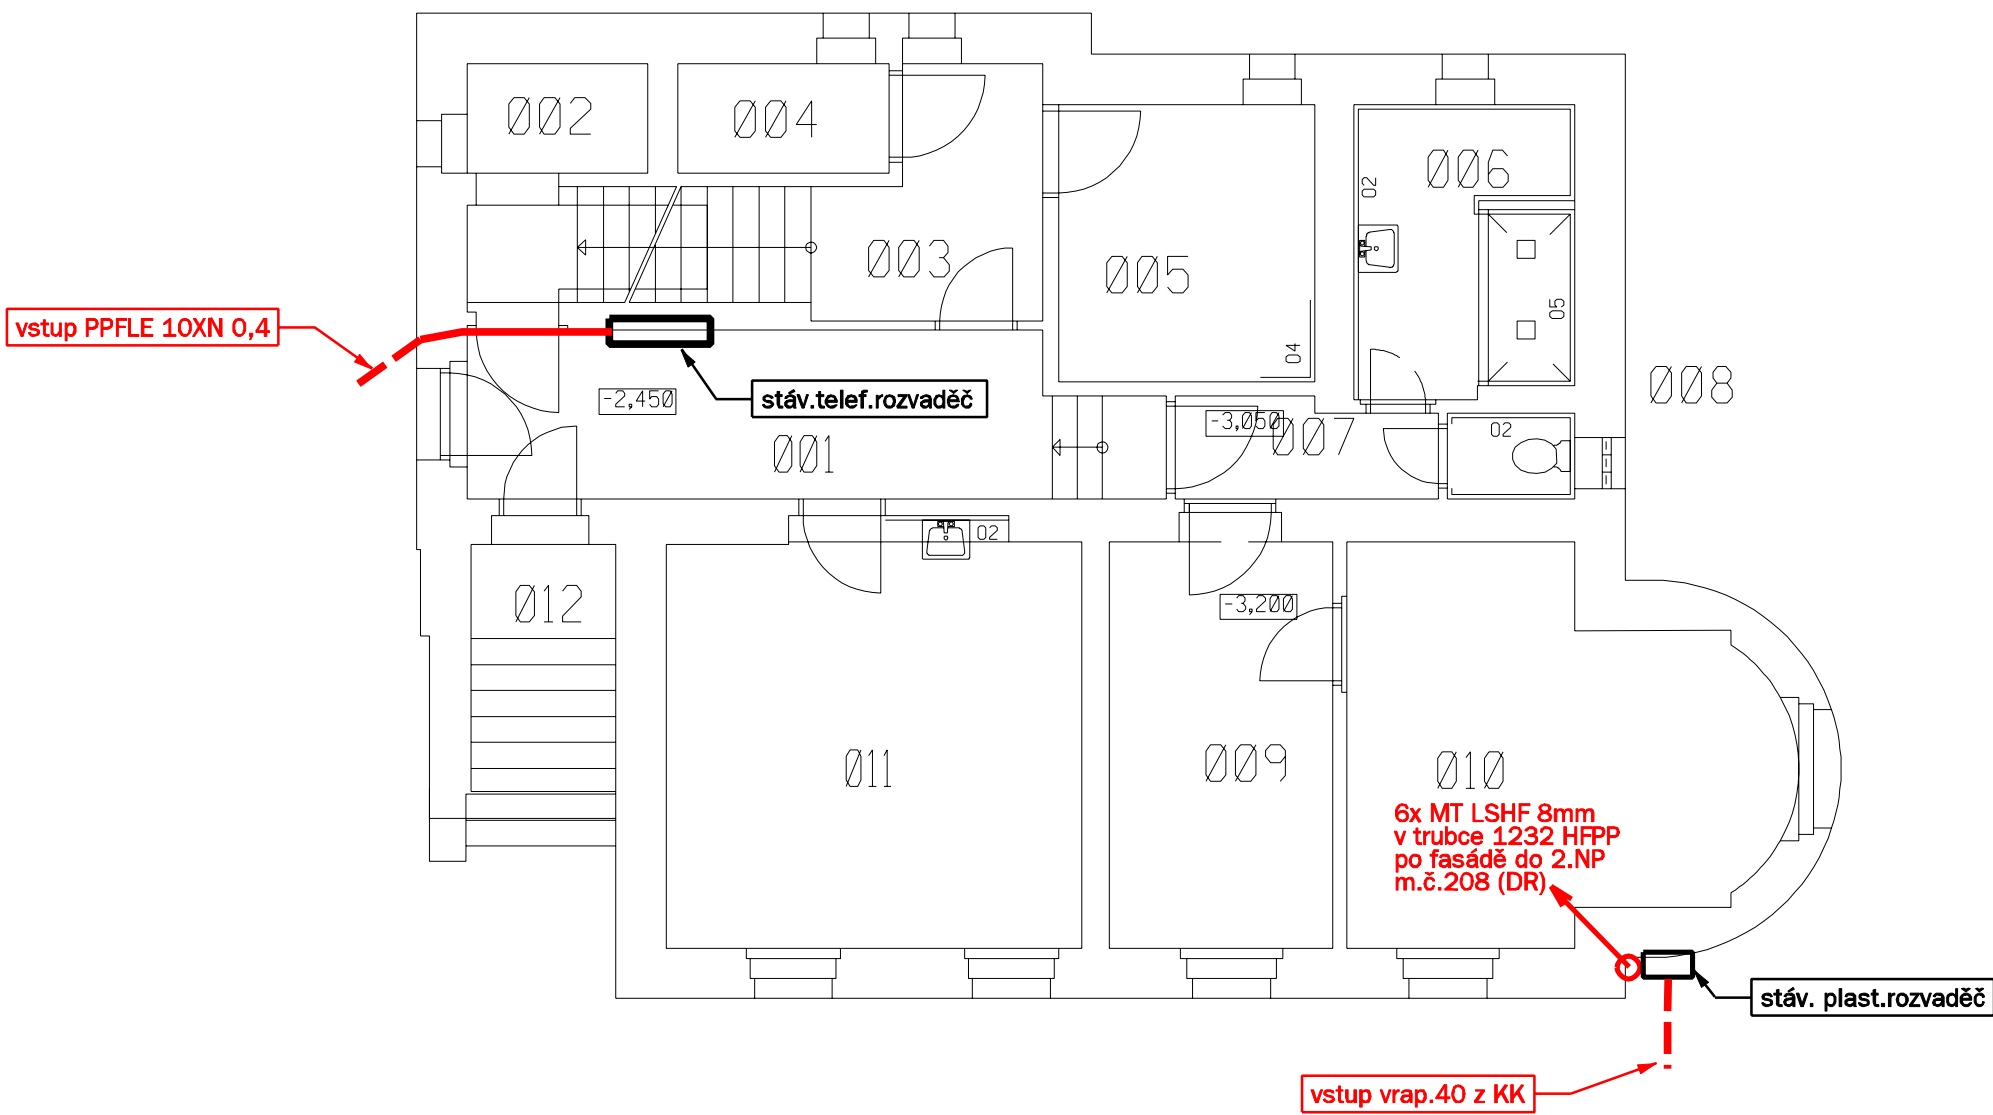

LEGENDA MÍSTNOSTÍ

MÍST.Č.	NÁZEV MÍSTNOSTI
001	CHODBA
002	SKLEP
003	SCHODIŠTĚ
004	SKLEP
005	ARCHIV
006	KOUPELNA
007	CHODBA
008	WC
009	KANCELÁŘ
010	KANCELÁŘ
011	KANCELÁŘ
012	KOTELNA

ZODPOVĚDNÝ PROJEKTANT:	VYPRACOVAL:	ING. VLADIMÍR HOLUB	
Ing. Vladimír Holub	Ing. Vladimír Holub	projekce telekomunikačních sítí	
INVESTOR: Krajská zdravotní, a.s.		Riegrova 92, 40501 Děčín 2	
MÍSTO STAVBY: Nemocnice Děčín	KRAJ: Ústecký	FORMÁT:	2xA4
STAVBA: Datová a telekomunikační propojení objektů, Krajská zdravotní, a.s. - Nemocnice Děčín, o.z.		DATUM:	září 2018
		STUPĚŇ:	DPS
		KAT.ÚZEMÍ:	Děčín
Vnitřní rozvod - P		MĚŘÍTKO:	ČÍSLO VÝKRESU.: C 13