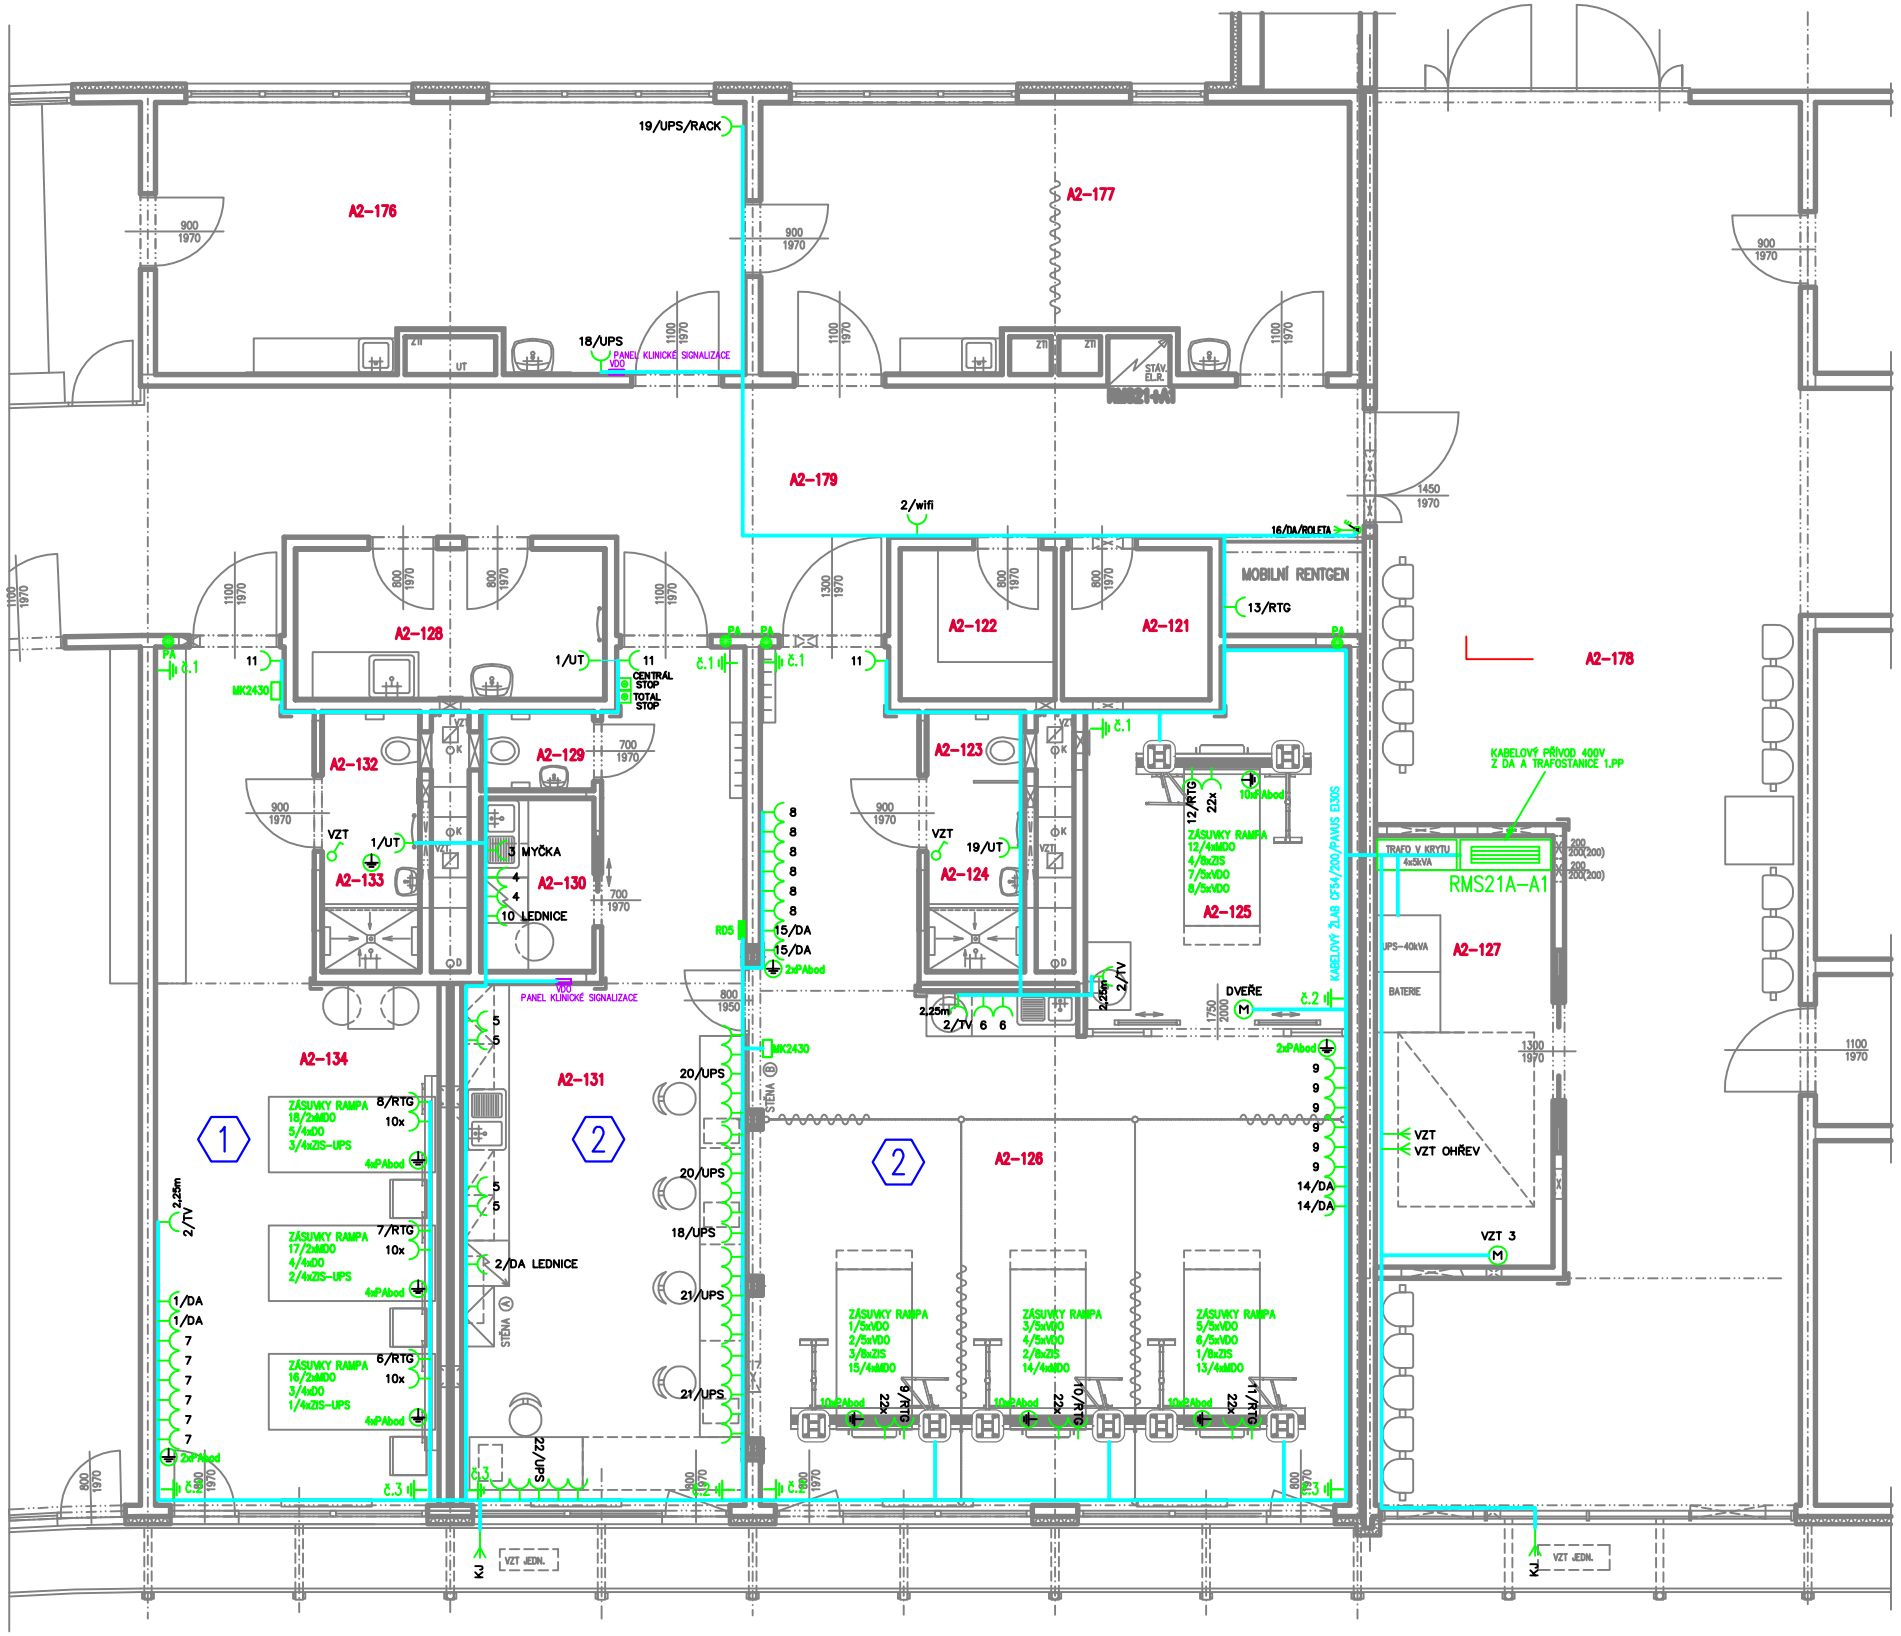

LEGENDA MÍSTNOSTÍ

OZN. MÍSTN.	MÍSTNOST	PLOCHA m²
A2-121	SKLAD ŠPINAVÉHO PRÁDLA	3,90
A2-122	SKLAD ČISTÉHO PRÁDLA	4,10
A2-123	WC	1,37
A2-124	KOUPELNA	3,13
A2-125	BOX	15,80
A2-126	SEMI RES + IMP	60,67
A2-127	UPS + TRAFO	13,39
A2-128	ČISTÍCÍ MÍSTNOST	8,20
A2-129	WC	1,57
A2-130	KUCHYŇKA	3,45
A2-131	SESTERNA - VELÍN	34,16
A2-132	WC	1,37
A2-133	KOUPELNA	3,13
A2-134	POKOJ - JL	34,88
A2-176	SESTERNA	27,24
A2-177	VYŠETŘOVNA + SONO	26,69
A2-178	VSTUPNÍ HALA	89,25
A2-179	CHODBA - ČÁST	41,66

1 ZAŘAZENÍ ZDRAVOTNICKÝCH PROSTOR DLE TAB.B1

LEGENDA ZNAČEK:

	ROZVÁDĚČ
	KABELOVÝ VÝVOD 3M
	ZÁSUVKA 230V/16A
M	MOTOR
	VYPÍNAČ 3F
	POSPOJENÍ PA BOD
PA	POSPOJENÍ PA SBĚRNA
	POSPOJENÍ PODLAHY
VZT	SPÍNAČ VZT
	KABELOVÁ TRASA

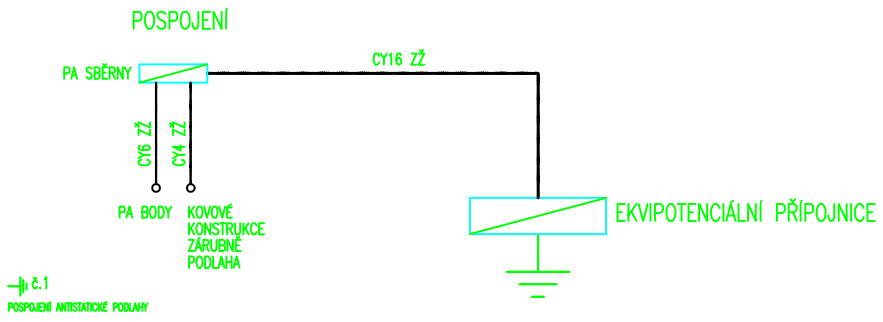

POZNÁMKA:

NAPĚŤOVÁ SOUSTAVA : 3NPE, 400/230V AC, 50Hz, TN-S
OCHRANA PROTI NEBEZPEČNÉMU DOTYKOVÉMU NAPĚTÍ DLE ČSN 33 2000-4-41ed.2: AUTOMATICKÝM ODPOJENÍM OD ZDROJE, POSPOJENÍM A PROUDOVÝM CHRÁNIČEM
ELEKTROROZVODY BUDOU PROVEDENY DLE VYHLÁŠKY Č.23/2008 SB.

SYVELplus
SYVEL plus, s.r.o.
Nelsonská 8
417 05 Osek u Duchcova
projekty@syvel.cz

Vypracoval:	Jan Moravanský		Acad
Tech.kontrola:	Lerch Filip		Formát: .
			Stupeň: DSP
Investor:	KRAJSKÁ ZDRAVOTNÍ, a.s., Sociální péče 3316/12a, Ústí nad Labem		Datum: 12/2018
Akce:	ZŘÍZENÍ INTERMEDIÁRNÍ PÉČE NA KARDIOCHIRURGICKÉM ODDĚLENÍ		Měřítko: 1:100
			Zak.č.: 1838
Část:	D 1.5 Rozvody NN a slaboproudy		Výkres č.: D1.5.2-2
Název:	SITUAČNÍ SCHÉMA ZÁSUVKY		