
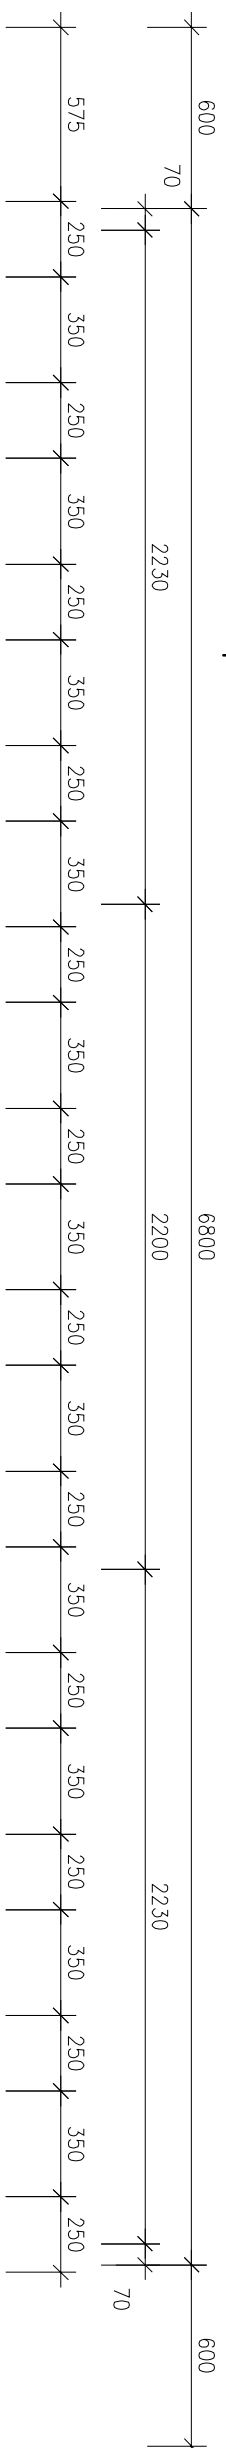



VÝZTUŽNÝ RÁM PRO OTVOR 6800x2555MM

REN 1-1,

POHLED

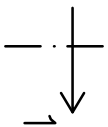

-DODATEČNĚ PROVEDENÝ OTVOR PRO
VEDENÍ VZT 850x250MM.LEMOVANÍ Z
ÚHELNIKŮ 100/100/6MM

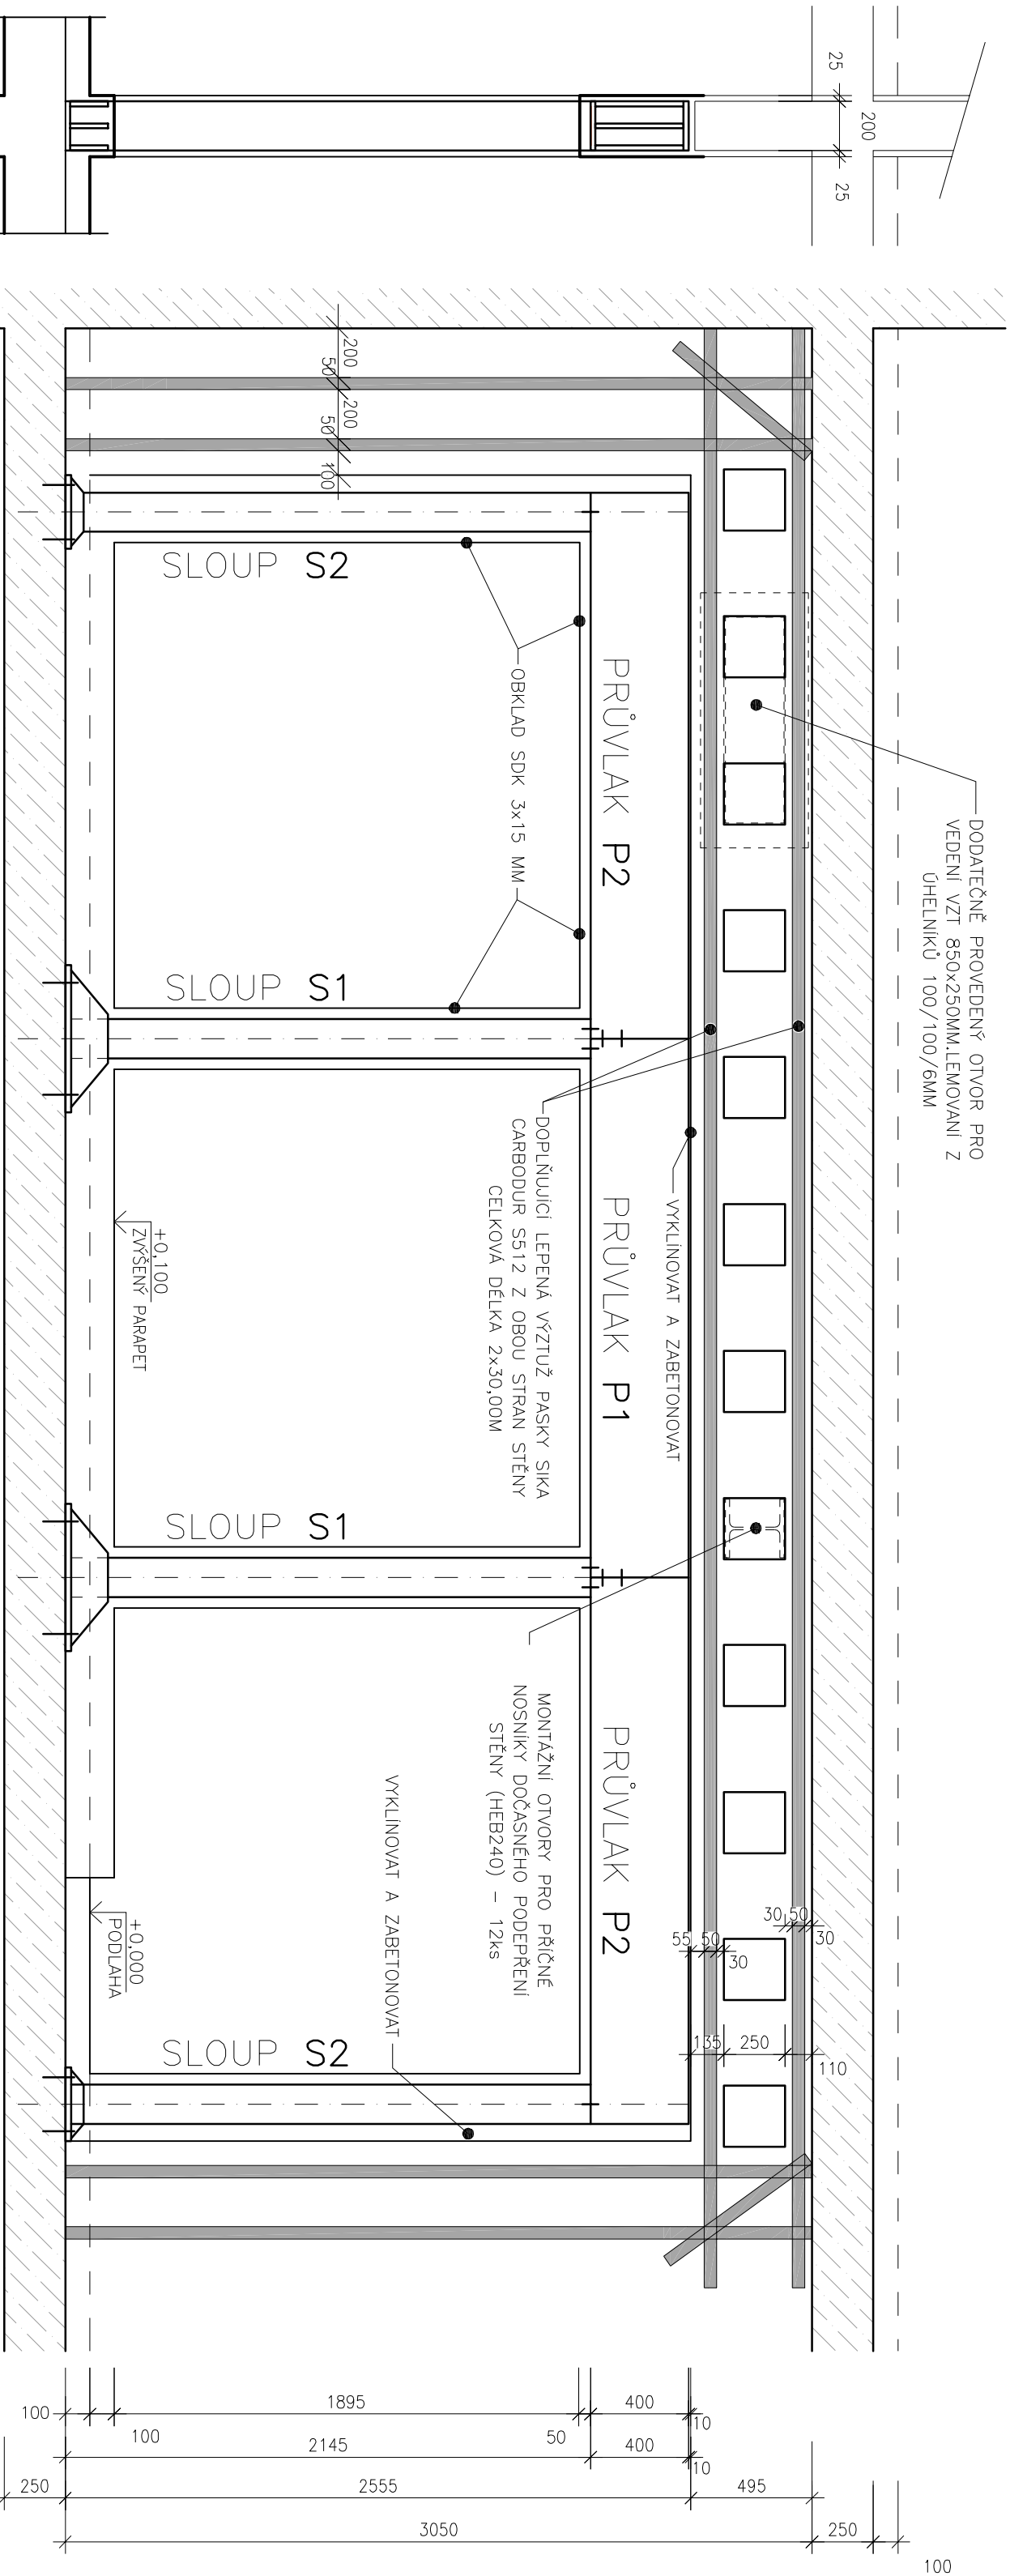

POZNÁMKA

- SPOJE SLOUPŮ A PRŮVLAKŮ – ŠROUBY M16 OCEL 8.8
- KOTVENÍ SLOUPŮ DO PODLAHY – PELENÉ KOTVY M18
- DO MONTÁŽNÍCH OTVORŮ 250/250 MM PO MONTÁŽI RÁMU OSADIT VZPĚRY Z HEB 240–180 MM A ZAZDIT
- OTVOR PRO PROSTUP VZT VYTVOŘIT DODATEČNĚ PROPojENÍM 2 OTVORŮ 250/250MM A OLEMOVAT RÁMEČKY Z ÚHLENIKŮ 100/100/6MM

IVAN KALLMÜNZER STAVEBNÍ VÝZKUM A PROJEKCE DOBIÁŠOVA 889, LIBEREC IČO: 446 00 143	
INVESTOR: KRAUSKA ZDRAVOTNÍ, a.s., MASARYKOVA NEMOCNICE ÚSTÍ N/L	
KRAJ: Ústecký	Ing. Ivan Kallmünzer, CSc.
ÚČEL: Projekt	MÍSTO STAVBY: Ústí nad Labem
VYPRACOVAL: Ing. Zdeněk Vejškrna	DATUM: 12/2018
PROJEKTANT: Ing. Ivan Kallmünzer, CSc.	MĚŘITKO: M1:25
NÁZEV AKCE: ZŘÍZENÍ INTERMEDIÁRNÍ PÉČE NA KARDIOCHIRURGICKÉM ODDĚLENÍ, KRAUSKA ZDRAVOTNÍ, a.s – MASARYKOVA NEMOCNICE V ÚSTÍ N/L	ČÍSLO VÝKRESU:
VÝZTUŽNÝ RÁM PRO OTVOR 6800x2555MM STAVEBNĚ KONSTRUKČNÍ ČÁST	D1.2.3.02.