ARCHATELIÉR 2000 a.s., Ke Kopečku 3374/2, 400 11 ÚSTÍ N.L.
IČO 254 17 649 TEL. 475 622 413

AUTOR: ING.ARCH.KALLMÜNZEROVÁ	KRESLIL: JIŘÍ ŠTAJER
PROJEKTANT: JIŘÍ ŠTAJER	KONTROLOVAL: ING. Z. KVAPIL
OBEC: ÚSTÍ NAD LABEM	KRAJ: ÚSTECKÝ
INVESTOR: KRAJSKÁ ZDRAVOTNÍ, a.s., MASARYKOVA NEMOCNICE ÚSTÍ N/L	

ARCHATELIÉR 2000, a.s.

ZŘÍZENÍ INTERMEDIÁRNÍ PÉČE NA KARDIOCHIRURGICKÉM ODDĚLENÍ, KRAJSKÁ ZDRAVOTNÍ, a.s. – MASARYKOVA NEMOCNICE v ÚSTÍ N/L

DATUM	12/2018
STUPEŇ	PD pro PROVÁDĚNÍ STAVBY
MĚŘÍTKO	NENÍ

DETAILY UKONČOVACÍCH PRVKŮ MP

ČÍS.VÝKRESU D1.4A–05

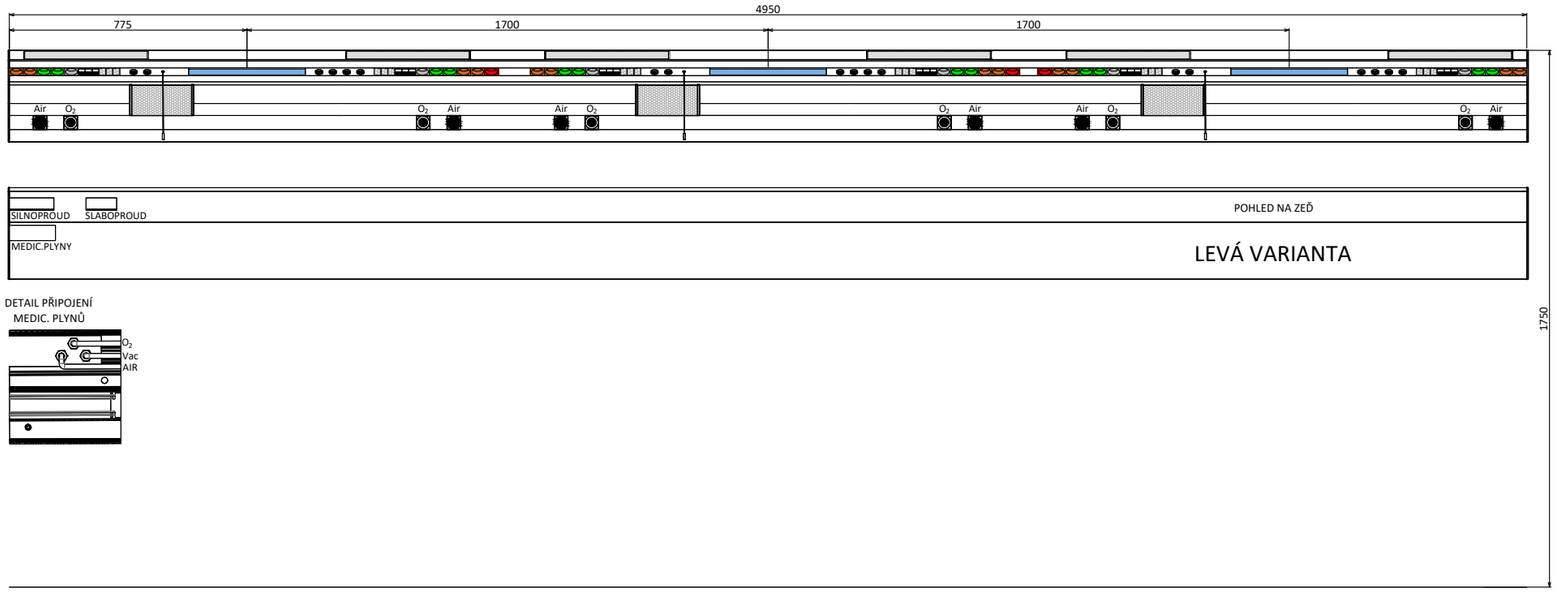

VYPLNIL:	Jiří Štajer	DNE:	12/2018	ZAKÁZKA č.	-	DATUM VÝROBY:	-	OBJEDNACÍ LIST č.:	-
SCHVÁLIL:	-	DNE:	-	EXPEDIČNÍ LIST č.:	-	ČÍSLO AKTIVITY:	-	VERZE č.:	-
ZÁKAZNÍK:	-			MÍSTO STAVBY:	MNUL - ZAŘÍZENÍ INTERMEDIÁLNÍ PÉČE NA KARDIOCHIRURGICKÉM ODDĚLENÍ				

TYP VÝROBKU:	D1.4A-05, DETAIL 01	JAZYKOVÁ MUTACE VÝROBKU:	česky	POZNÁMKA:	-
MÍSTNOST ČÍSLO - VSTUP VPRAVO (MP + ELEKTRO):	-				
MÍSTNOST ČÍSLO - VSTUP VLEVO (MP + ELEKTRO):	A2-134				

TECHNICKÉ VYBAVENÍ PRO 1 LŮŽKO

POČET KUSŮ	POČET LŮŽEK	OSAZENÍ RAMPY MEDICINÁLNÍMI PLYNY + DIMENZE PŘÍVODŮ						POUŽITÁ NORMA RYCHLOSPOJEK	OSAZENÍ LŮŽKA RAMPY SILNOPROUDÝMI ZÁSUVKAMI					POUŽITÁ NORMA ZÁSUVEK/ POUŽITÍ SIGNALIZACE LED	ZDÍŘKA OCHRANNÉHO POSPOJENÍ	POČET SILNOPROUDÝCH OKRUHŮ (množství je na celou rampu)				
		KYSLÍK (O_2)	OXID DUSNÝ (N_2O)	OXID UHLIČITÝ (CO_2)	STLAČENÝ VZDUCH (Air_{dual})	VAKUUM (Vac)	ODTAH ANEST. SMĚSÍ (AGSS)		MDO (bílá)	DO (zelená)	ZIS (žlutá)	VDO (oranžová)	RTG (červená)			MDO	DO	ZIS	VDO	RTG
1	3	2x 3/8´´ (12x1)	-	-	2x 3/8´´ (12x1)	-	-	ČSN	2	4	-	4	1	ČSN ANO PRO VDO	6	bude upřesněno při realizaci z PD silnoproudu	bude upřesněno při realizaci z PD silnoproudu	-	bude upřesněno při realizaci z PD silnoproudu	bude upřesněno při realizaci z PD silnoproudu

OSAZENÍ LŮŽKA SLABOPROUDÝMI INSTALACEMI					OSAZENÍ LŮŽKA RAMPY OSVĚTLENÍM + SPÍNÁNÍ			PŘÍVOD PRO OSVĚTLENÍ			PŘÍSLUŠENSTVÍ LŮŽKA RAMPY			BAREVNOST RAMPY			
RJ45 CAT.6	SPOJENÍ SESTRA/ PACIENT	SPOJENÍ SESTRA/ PACIENT	PRÁZDNÉ VÍČKO 22,5	PRÁZDNÉ VÍČKO 45	PŘÍMÉ OSVĚTLENÍ LŮŽKA	NEPŘÍMÉ OSVĚTLENÍ LŮŽKA	NOČNÍ ORIENTAČNÍ OSVĚTLENÍ	PRO PŘÍMÉ OSVĚTLENÍ LŮŽKA	PRO NEPŘÍMÉ OSVĚTLENÍ LŮŽKA	PRO NOČNÍ ORIENTAČNÍ OSVĚTLENÍ	MEDILIŠTA NOSNOST 20 kg	-	-	BOČNICE	VÍČKO "V" MEZI RSP A 230V	VÍČKO "K1,2,3" PŘEDNÍ VÍČKA	PROFIL "P,E" HLAVNÍ PROFILY
6	-	1x typ spojení bude dle výběru zhotovitele	6	-	ANO 36W SPÍNANÉ NA RAMPĚ - TAHOVÝ VYPÍNAČ	ANO 36W SPÍNANÉ ODE DVEŘÍ - CELÁ RAMPA	-	bude upřesněno při realizaci z PD osvětleni	bude upřesněno při realizaci z PD osvětleni	-	2x (á délka 400 mm)	-	-	RAL 7035	bude upřesněno při realizaci s uživatelem a HIP	bude upřesněno při realizaci s uživatelem a HIP	bude upřesněno při realizaci s uživatelem a HIP

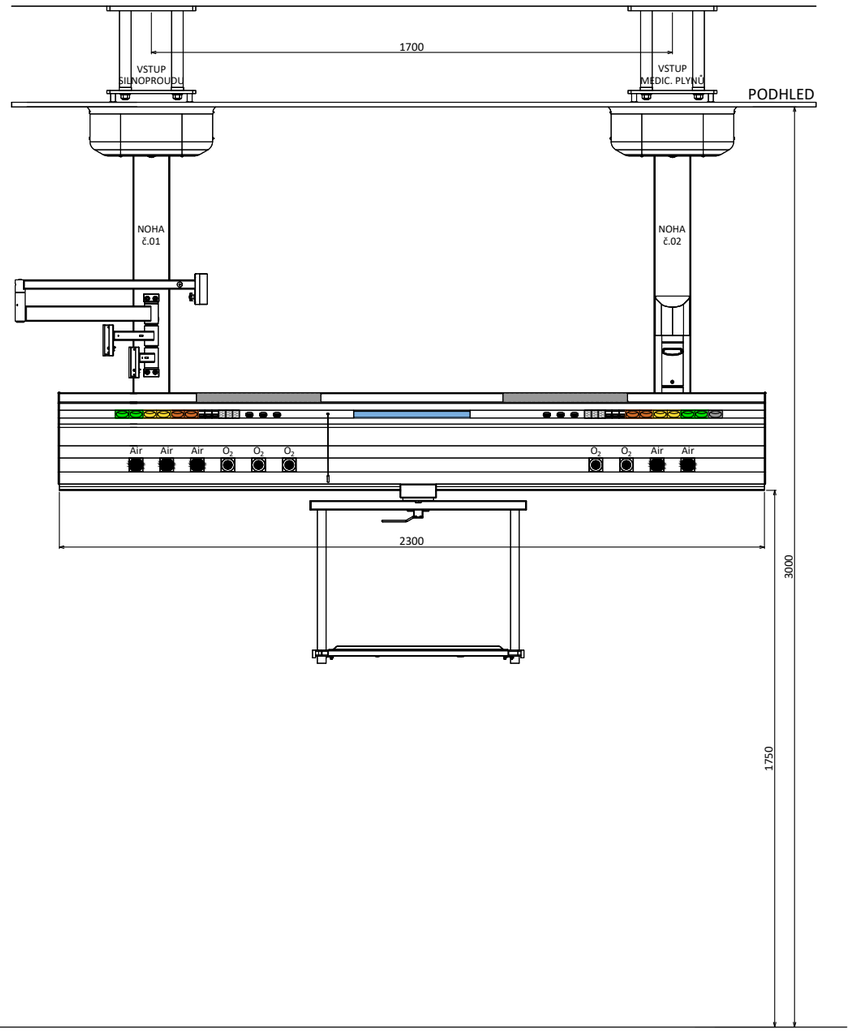

VYPLNIL:	Jiří Štajer	DNE:	12/2018	ZAKÁZKA č.	-	DATUM VÝROBY:	-	OBJEDNACÍ LIST č.:	-
SCHVÁLIL:	-	DNE:	-	EXPEDIČNÍ LIST č.:	-	ČÍSLO AKTIVITY:	-	VERZE č.:	-
ZÁKAZNÍK:	-			MÍSTO STAVBY:	MNUL - ZAŘÍZENÍ INTERMEDIÁLNÍ PÉČE NA KARDIOCHIRURGICKÉM ODDĚLENÍ				

TYP VÝROBKU:	D1.4A-05 DETAIL 02			JAZYKOVÁ MUTACE VÝROBKU:	česky	POZNÁMKA:	-
MÍSTNOST ČÍSLO :	A2-125			UMÍSTĚNÍ SADY RAMEN/SPR:	-		
VSTUP PLYNŮ NOHA č.:	PRAVÁ č.02	VSTUP ELEKTRO NOHA č.:	LEVÁ č.01	KOTVENÍ MOSTU (MEZIKUS/DESKA):	mezikus	VSTUPY (PŘEDNÍ/ZADNÍ STRANA):	přední strana mostu

TECHNICKÉ VYBAVENÍ PRO 1 LŮŽKO

POČET KUSŮ	POČET LŮŽEK	OSAZENÍ MOSTU MEDICINÁLNÍMI PLYNY + DIMENZE PŘÍVODŮ						POUŽITÁ NORMA RYCHLOSPOJEK	OSAZENÍ MOSTU SILNOPROUDÝMI ZÁSUVKAMI					POUŽITÁ NORMA ZÁSUVEK/ POUŽITÍ SIGNALIZACE LED	ZDÍŘKA OCHRANNÉHO POSPOJENÍ	POČET SILNOPROUDÝCH OKRUHŮ (množství je na celý most)					OSAZENÍ LŮŽKA SLABOPROUDÝMI INSTALACEMI					
		KYSLÍK (O_2)	OXID DUSNÝ (N_2O)	OXID UHLIČITÝ (CO_2)	STLAČENÝ VZDUCH (Air_{4bar})	VAKUUM (Vac)	ODTAH ANEST. SMĚSÍ (AGSS)		MDO (bílá)	DO (zelená)	ZIS (žlutá)	VDO (oranžová)	RTG (červená)			MDO	DO	ZIS	VDO	RTG	RJ45 CAT.6	SPOJENÍ SESTRA/ PACIENT	SPOJENÍ SESTRA/ PACIENT	PRÁZDNÉ VÍČKO 22,5	PRÁZDNÉ VÍČKO 45	
1	1	5 (12x1)	-	-	5 (12x1)	-	-	ČSN	-	4	4	4	1	ANO U OBVODU ZIS A VDO	6	-	bude upřesněno při realizaci z PD silnoproudu	bude upřesněno při realizaci z PD silnoproudu	bude upřesněno při realizaci z PD silnoproudu	bude upřesněno při realizaci z PD silnoproudu	6	-	-	6	-	

OSAZENÍ MOSTU OSVĚTLENÍM + SPÍNÁNÍ			PŘÍVOD PRO OSVĚTLENÍ			PŘÍSLUŠENSTVÍ MOSTU				BAREVNOST MOSTU				
PŘÍMÉ OSVĚTLENÍ LŮŽKA	NEPŘÍMÉ OSVĚTLENÍ LŮŽKA	NOČNÍ ORIENTAČNÍ OSVĚTLENÍ	PRO PŘÍMÉ OSVĚTLENÍ LŮŽKA	PRO NEPŘÍMÉ OSVĚTLENÍ LŮŽKA	PRO NOČNÍ ORIENTAČNÍ OSVĚTLENÍ	MEDILIŠTA NOSNOST 20 kg	POJEZD POD MOSTEM	POLICE NA POJEZDU MOSTU	PLENTA MEZI LŮŽKA	BOČNICE	SPODNÍ, HORNÍ KRYT, NOHY, POHLEDOVÝ KRYT	VÍČKO "V"	VÍČKO "K1,2,3"	PROFIL "P,E"
ANO 1x VÝKON 36W SPÍNANÉ TAH. VYPÍNAČEM	ANO 1x VÝKON 36W SPÍNANÉ ODE DVEŘÍ	-	bude upřesněno při realizaci z PD osvětlení	bude upřesněno při realizaci z PD osvětlení	-	2x (á délka 400 mm)	1x	1x	1x	RAL 7035	RAL 9002	bude upřesněno při realizaci s uživatelem a HIP	bude upřesněno při realizaci s uživatelem a HIP	bude upřesněno při realizaci s uživatelem a HIP

SPECIFIKACE SADY RAMEN + ZAVĚŠENÉHO PŘÍSLUŠENSTVÍ NA NOHY MOSTU (PŘEMÍSTĚNÁ Z PŮVODNÍHO ZDROJOVÉHO MOSTU)	
1	1x Rameno délky 550 mm + držák infuzí
2	1x Rameno 750 mm + tyč lineárních dávkovačů 1200 mm
3	1x Lomené rameno 700/600 mm + police na rameno

SPECIFIKACE SADY RAMEN INFUZNÍ TEHNIKY + HLAV ZAVĚŠENÝCH NA NOZE MOSTU	
rameno	2x Ramena o délkách 600+600 mm.
hlava	2x Hlava bude osazena: 2xVDO/230V,2xZIS/230V 2x RJ45, 2x tyč pod hlavou pro inf. tech. Ø 28 mm a délka l=850 mm

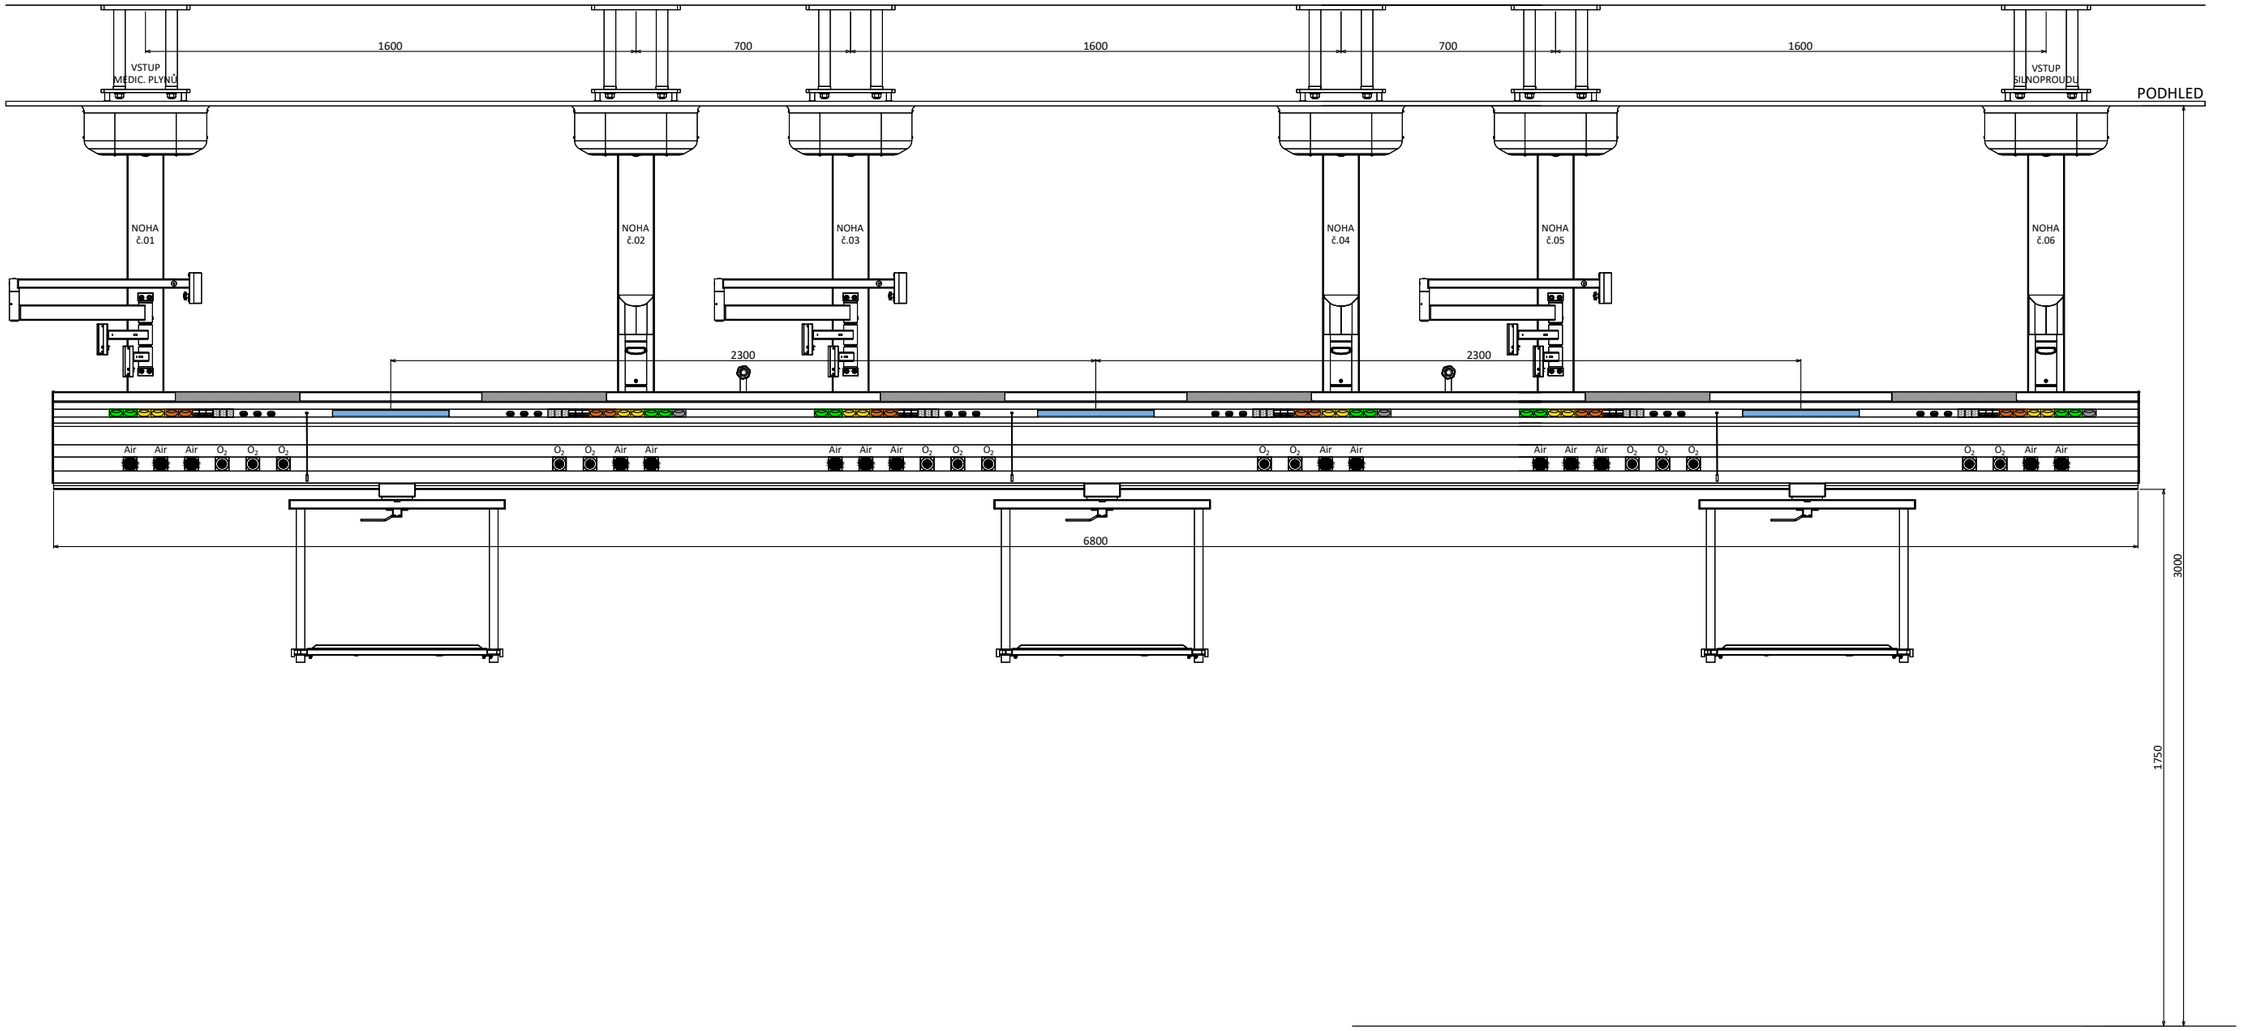

VYPLNIL:	Jiří Štajer	DNE:	12/2018	ZAKÁZKA č.	-	DATUM VÝROBY:	-	OBJEDNACÍ LIST č.:	-
SCHVÁLIL:	-	DNE:	-	EXPEDIČNÍ LIST č.:	-	ČÍSLO AKTIVITY:	-	VERZE č.:	-
ZÁKAZNÍK:	-			MÍSTO STAVBY:	MNUL - ZAŘÍZENÍ INTERMEDIÁLNÍ PÉČE NA KARDIOCHIRURGICKÉM ODDĚLENÍ				

TYP VÝROBKU:	D1.4A-05 DETAIL 03			JAZYKOVÁ MUTACE VÝROBKU:	česky	POZNÁMKA:	-
MÍSTNOST ČÍSLO :	A2-126			UMÍSTĚNÍ SADY RAMEN/SPR:	-		
VSTUP PLYNŮ NOHA č.:	PRAVÁ č.06	VSTUP ELEKTRO NOHA č.:	LEVÁ č.01	KOTVENÍ MOSTU (MEZIKUS/DESKA):	mezikus	VSTUPY (PŘEDNÍ/ZADNÍ STRANA):	přední strana mostu

TECHNICKÉ VYBAVENÍ PRO 1 LŮŽKO

POČET KUSŮ	POČET LŮŽEK	OSAZENÍ MOSTU MEDICINÁLNÍMI PLYNY + DIMENZE PŘÍVODŮ						POUŽITÁ NORMA RYCHLOSPOJEK	OSAZENÍ MOSTU SILNOPROUDÝMI ZÁSUVKAMI					POUŽITÁ NORMA ZÁSUVEK/ POUŽITÍ SIGNALIZACE LED	ZDÍŘKA OCHRANNÉHO POSPOJENÍ	POČET SILNOPROUDÝCH OKRUHŮ (množství je na celý most)					OSAZENÍ LŮŽKA SLABOPROUDÝMI INSTALACEMI					
		KYSLÍK (O_2)	OXID DUSNÝ (N_2O)	OXID UHLIČITÝ (CO_2)	STLAČENÝ VZDUCH (Air_{4bar})	VAKUUM (Vac)	ODTAH ANEST. SMĚSÍ (AGSS)		MDO (bílá)	DO (zelená)	ZIS (žlutá)	VDO (oranžová)	RTG (červená)			MDO	DO	ZIS	VDO	RTG	RJ45 CAT.6	SPOJENÍ SESTRA/ PACIENT	SPOJENÍ SESTRA/ PACIENT	PRÁZDNÉ VÍČKO 22,5	PRÁZDNÉ VÍČKO 45	
1	3	5 (12x1)	-	-	5 (12x1)	-	-	ČSN	-	4	4	4	1	ANO U OBVODU ZIS A VDO	6	-	bude upřesněno při realizaci z PD silnoproudu	bude upřesněno při realizaci z PD silnoproudu	bude upřesněno při realizaci z PD silnoproudu	bude upřesněno při realizaci z PD silnoproudu	6	-	-	6	-	

OSAZENÍ MOSTU OSVĚTLENÍM + SPÍNÁNÍ			PŘÍVOD PRO OSVĚTLENÍ			PŘÍSLUŠENSTVÍ MOSTU				BAREVNOST MOSTU				
PŘÍMÉ OSVĚTLENÍ LŮŽKA	NEPŘÍMÉ OSVĚTLENÍ LŮŽKA	NOČNÍ ORIENTAČNÍ OSVĚTLENÍ	PRO PŘÍMÉ OSVĚTLENÍ LŮŽKA	PRO NEPŘÍMÉ OSVĚTLENÍ LŮŽKA	PRO NOČNÍ ORIENTAČNÍ OSVĚTLENÍ	MEDILIŠTA NOSNOST 20 kg	POJEZD POD MOSTEM	POLICE NA POJEZDU MOSTU	PLENTA MEZI LŮŽKA	BOČNICE	SPODNÍ, HORNÍ KRYT, NOHY, POHLEDOVÝ KRYT	VÍČKO "V"	VÍČKO "K1,2,3"	PROFIL "P,E"
ANO 1x VÝKON 36W SPÍNANÉ TAH. VYPÍNAČEM	ANO 1x VÝKON 36W SPÍNANÉ ODE DVEŘÍ	-	bude upřesněno při realizaci z PD osvětlení	bude upřesněno při realizaci z PD osvětlení	-	2x (á délka 400 mm)	1x	1x	1x	RAL 7035	RAL 9002	bude upřesněno při realizaci s uživatelem a HIP	bude upřesněno při realizaci s uživatelem a HIP	bude upřesněno při realizaci s uživatelem a HIP

SPECIFIKACE SADY RAMEN + ZAVĚŠENÉHO PŘÍSLUŠENSTVÍ NA NOHY MOSTU (PŘEMÍSTĚNÁ Z PŮVODNÍHO ZDROJOVÉHO MOSTU)	
1	1x Rameno délky 550 mm + držák infuzí
2	1x Rameno 750 mm + tyč lineárních dávkovačů 1200 mm
3	1x Lomené rameno 700/600 mm + police na rameno

SPECIFIKACE SADY RAMEN INFUZNÍ TEHNIKY + HLAV ZAVĚŠENÝCH NA NOZE MOSTU	
rameno	2x Ramena o délkách 600+600 mm.
hlava	2x Hlava bude osazena: 2xVDO/230V,2xZIS/230V 2x RJ45, 2x tyč pod hlavou pro inf. tech. Ø 28 mm a délka l=850 mm