



PRŮVLAK P1


POHLED

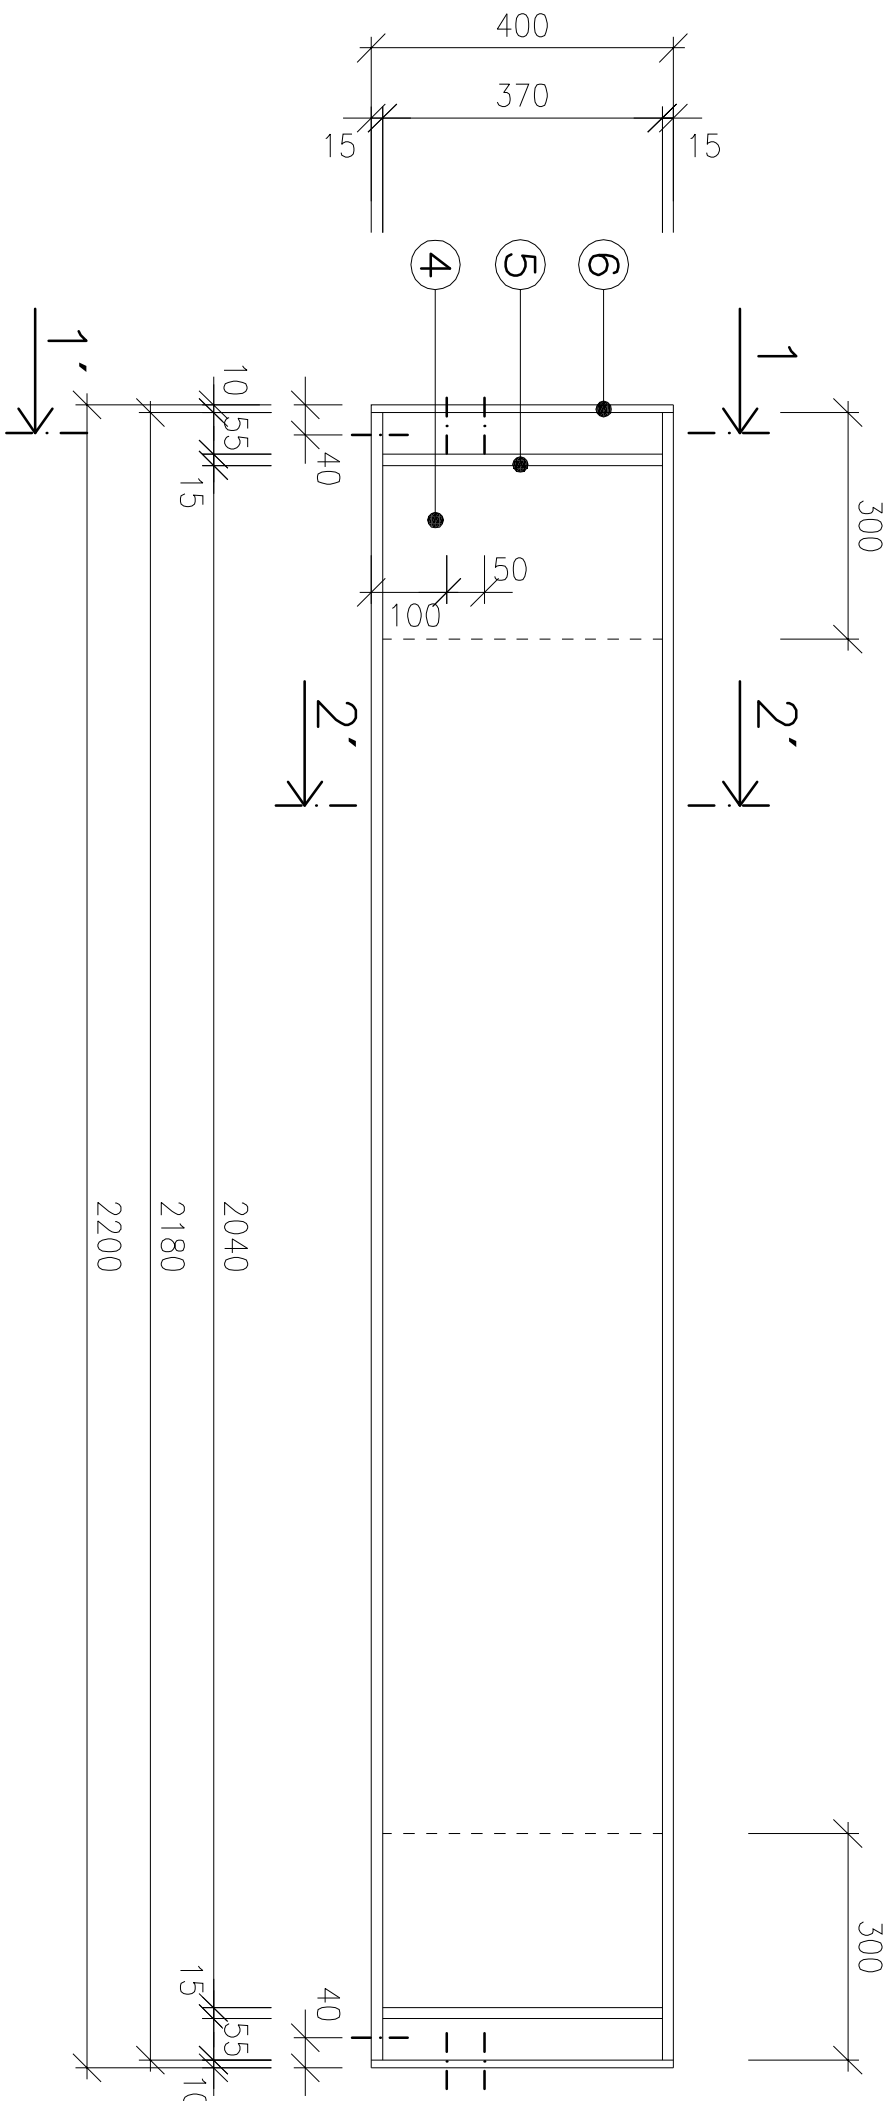

ŘEZ 1-1' ŘEZ 2-2'

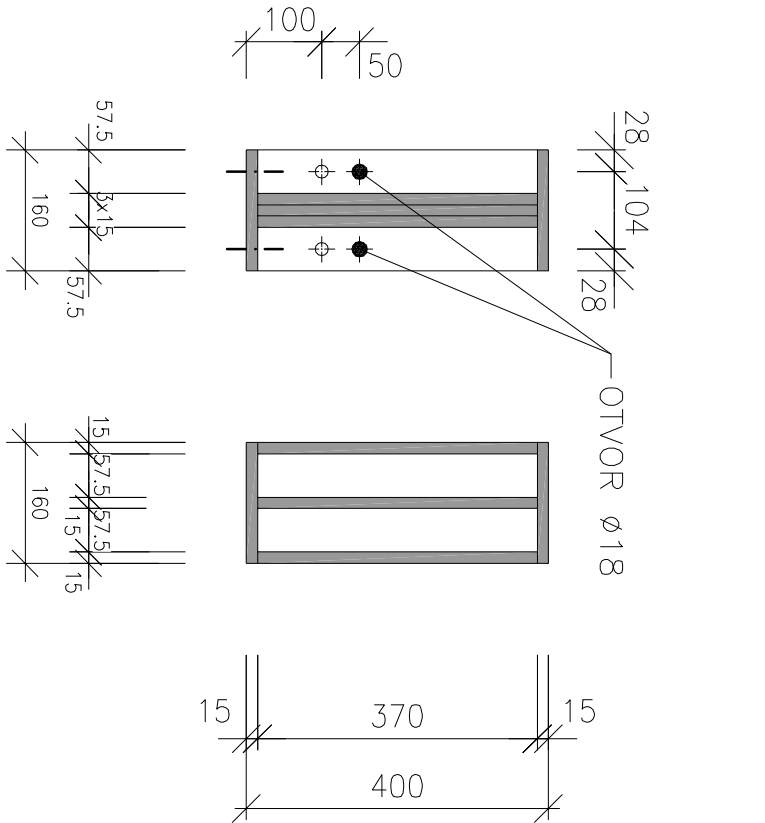


PŮDORYS

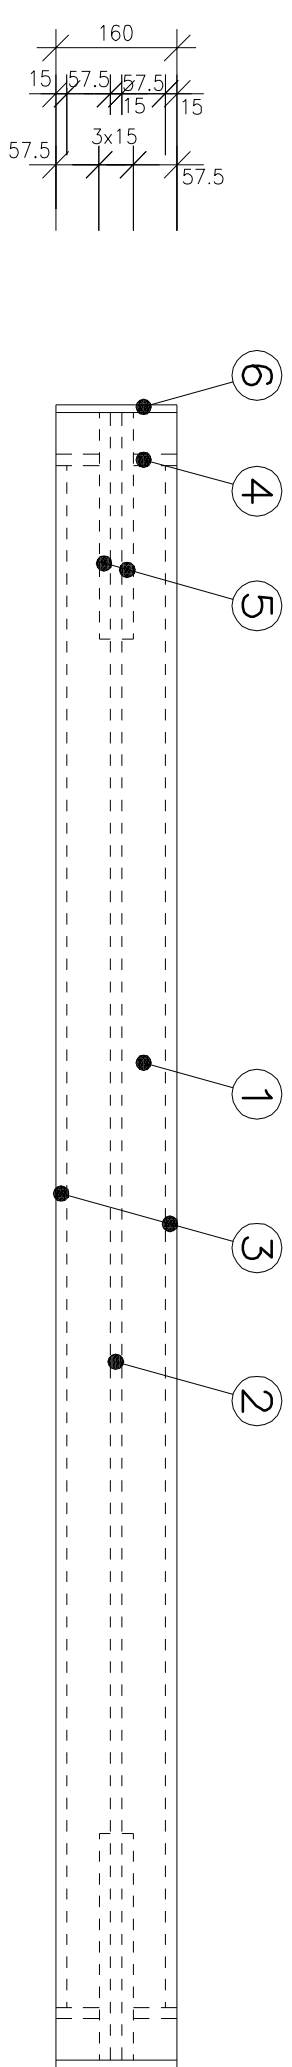


PRŮVLAK P2


POHLED

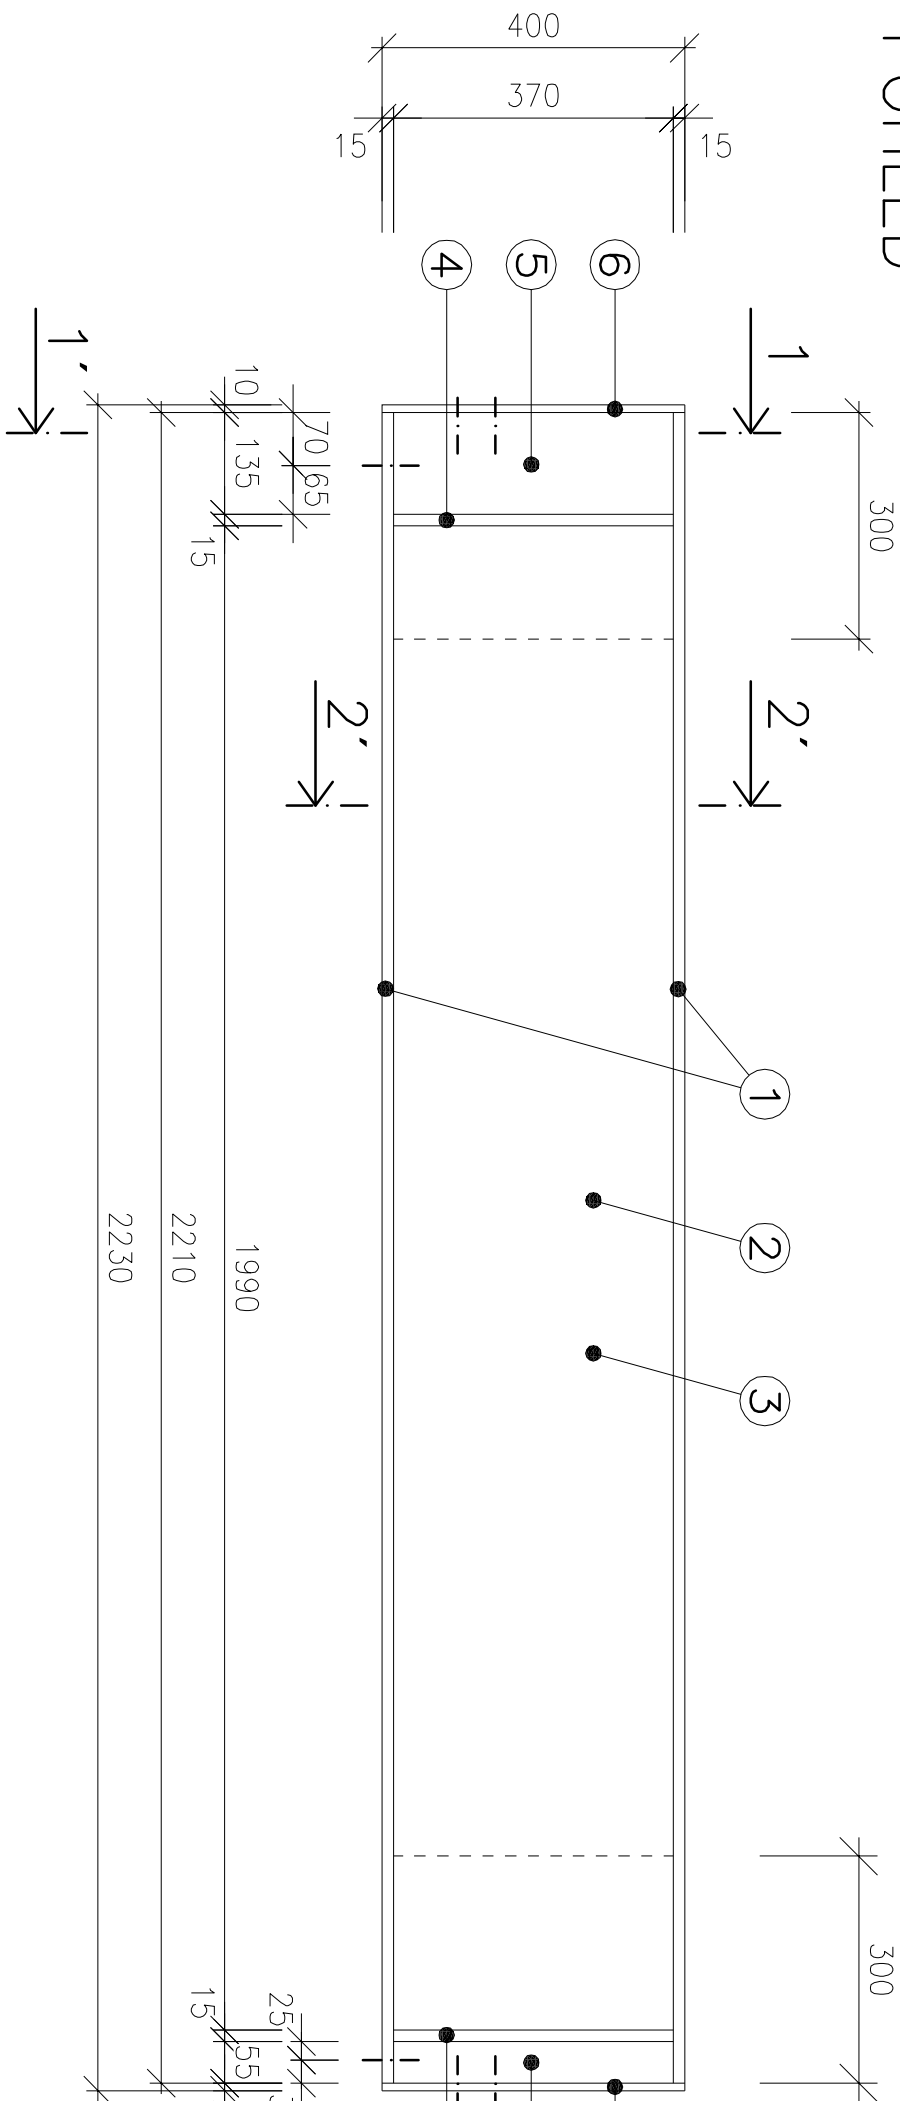

ŘEZ 1-1' ŘEZ 2-2'

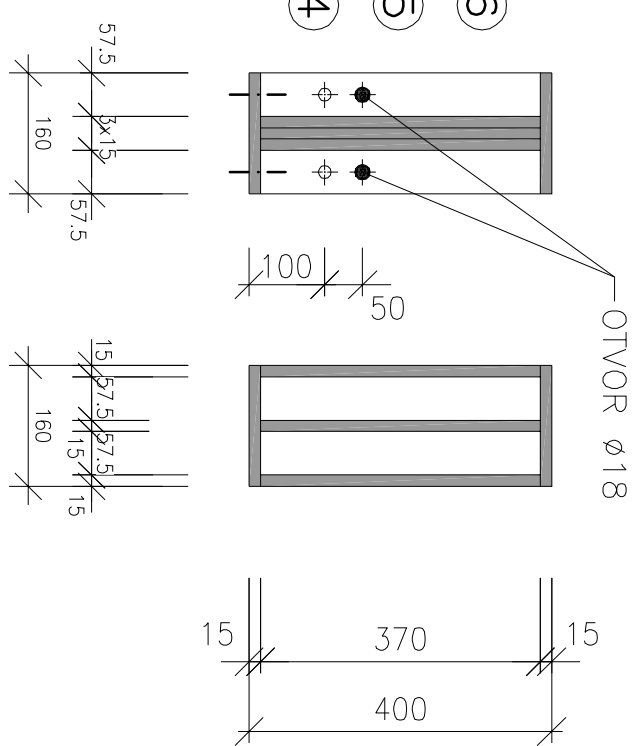

PŮDORYS

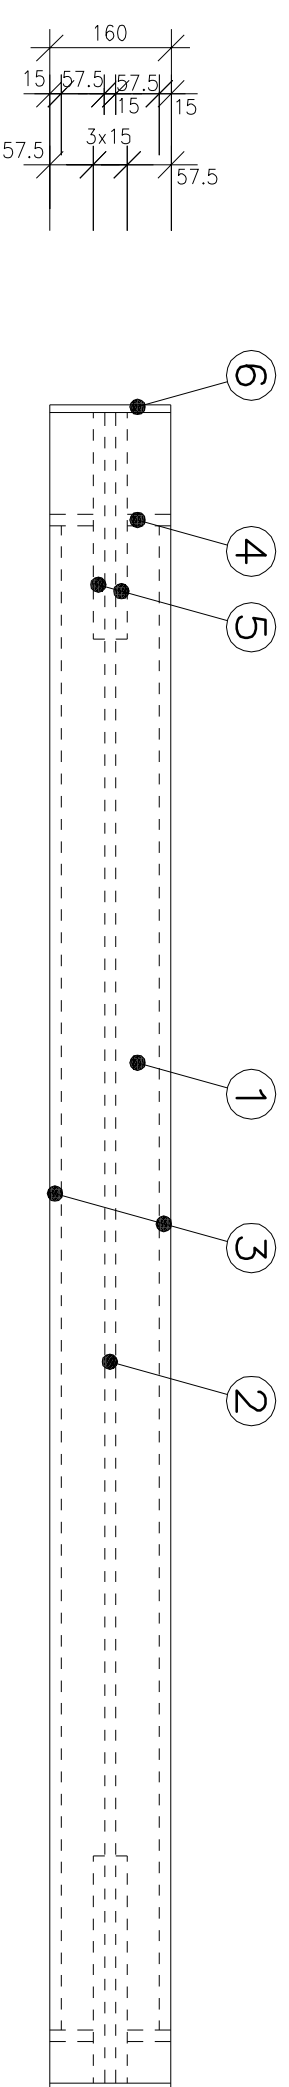

POZNÁMKA

- OCEL ŘADY 37
- SPOJE PRVKŮ PRŮVLAKU – TUPÉ A KOUTOVÉ SVÁRY 10 MM

LEGENDA PRVKŮ – PRŮVLAK P1

OZN.	NAZEV VÝROBKU	ROZMĚR [mm]	POČET KS	HMOTNOST [kg]	POZNÁMKA
1	PLECH	2180/160/15	2x	82,15	
2	PLECH	2180/370/15	1x	95,00	
3	PLECH	2040/370/15	2x	177,80	
4	PLECH	370/57,5/15	4x	10,00	
5	PLECH	370/300/15	4x	52,30	
6	PLECH	400/160/10	2x	10,10	
HMOTNOST – PRŮVLAK P1:				427,35kg	
HMOTNOST CELKEM 1x PRŮVLAK P1:				427,35kg	

LEGENDA PRVKŮ – PRŮVLAK P2

OZN.	NAZEV VÝROBKU	ROZMĚR [mm]	POČET KS	HMOTNOST [kg]	POZNÁMKA
1	PLECH	2210/160/15	2x	83,30	
2	PLECH	2210/370/15	1x	96,30	
3	PLECH	1990/370/15	2x	173,40	
4	PLECH	370/57,5/15	4x	10,00	
5	PLECH	370/300/15	4x	52,30	
6	PLECH	400/160/10	2x	10,10	
HMOTNOST – PRŮVLAK P2:				425,40kg	
HMOTNOST CELKEM 2x PRŮVLAK P2:				850,80kg	

IVAN KALLMÜNZER STAVEBNÍ VÝZKUM A PROJEKCE DOBIÁŠOVA 889, LIBEREC IČO: 446 00 143					
INVESTOR: KRAJSKÁ ZDRAVOTNÍ, a.s., MASÁRYKOVA NEMOCNICE ÚSTÍ N/L					
KRAJ: Ústecký				Ing. Ivan Kallmünzer, ČSc.	
OCELI: Projekt				MÍSTO STAVBY: Ústí nad Labem	
VYPRACOVAL: Ing. Zdeněk Veškrna				DATUM: 12/2018	
PROJEKTANT: Ing. Ivan Kallmünzer, ČSc.				MĚŘITKO: M1:10	
NAZEV AKCE: ZŘÍZENÍ INTERMEDIÁRNÍ PÉČE NA KARDIOCHIRURGICKÉM ODDĚLENÍ, KRAJSKÁ ZDRAVOTNÍ, a.s. – MASÁRYKOVA NEMOCNICE V ÚSTÍ N/L				ČÍSLO VÝKRESU:	
PRŮVLAK P1, P2 STAVEBNĚ KONSTRUKČNÍ ČÁST				D1.2.3.04.	