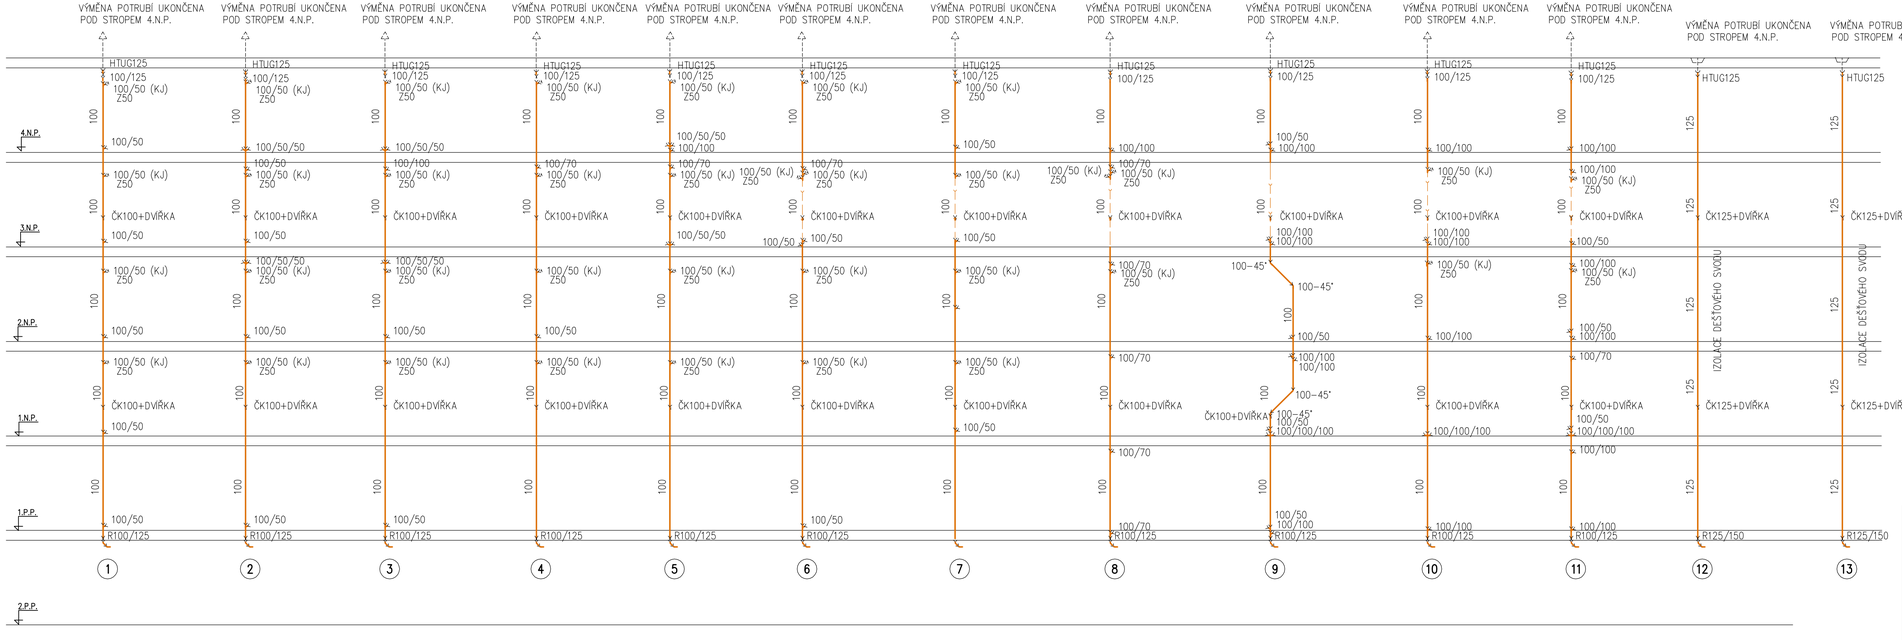

POZN.: VÝMĚNA STOUPAČKY ŘEŠENA V PD – STAVEBNÍ ÚPRAVY CHIRURGICKÉ AMBULANCE

LEGENDA

1) OZNAČENÍ POTRUBÍ

- NOVÝ ROZVOD KANALIZACE
- NOVÝ ROZVOD STUDENÉ VODY
- NOVÝ ROZVOD POŽÁRNÍ VODY
- STÁVAJÍCÍ ROZVOD TEPLÉ VODY
- STÁVAJÍCÍ ROZVOD CIRKULACE

REV.	DATUM	ZPRACOVAL	PODPIS	KONTROLOVAL	PODPIS	SCHVÁLIL	PODPIS	POPIS
0	10/2018	R.HROTKOVÁ		ING.GOTTLIEB		ING.GOTTLIEB		DOKUMENTACE PRO PROVEDENÍ STAVBY

ZAKAZNÍK: KRAJSKÁ ZDRAVOTNÍ a.s.
NEMOCNICE MOST o.z.
J.E.Purkyně 240, 434 64 Most

PROJEKT: REKONSTRUKCE STOUPACÍHO POTRUBÍ ZTI BLOK A SEKCE 4/3
NEMOCNICE MOST

VÝKRES: STOUPAČKY KANALIZACE č.1 až 13

PROF.Č.DOK.: SA-17

G DESIGN spol. s r.o.
Václavkova ev.č. 310/14
400 11 Ústí nad Labem, CZ
tel: +420 774 445 457
tel: +420 774 021 341
e-mail: gdesign@gdesign.cz.cz

STUPEŇ: DPS | ČÍSLO PROJEKTU: 61 006 301 | FOR.6A4
MĚŘ.: 1:100 | ORIENTAČNÍ Č. DOK. | LIST/Ú
ČÍSLO VÝKRESU: GD-X-1578 | REVIZE: 0 | KOPIE

ZÁKAZNÍK 6
PM 1
G DESIGN ÚR
DISTRIBUTE

Tento výkres je duševním majetkem firmy G DESIGN spol. s r.o.,
informace z tohoto výkresu, jeho rozmnožování a předávání třetí straně je povoleno pouze se souhlasem fy. G DESIGN spol. s r.o.