



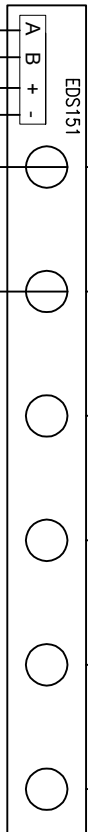

# VDO – VELMI DŮLEŽITÉ OBVODY ZIS

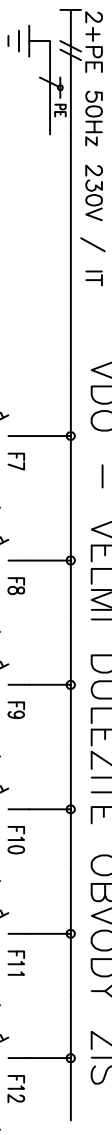

POKROČILÉ  
STRANA 13

CXKH-R 3x2.5

CXKH-R 3x2.5

Zsuvky VDO  
tubus 1  
125




Zsuvky VDO  
tubus 1  
125



1	2	3	4	5	6	7	8	9	10	11	12	13	14	15	16	17	
Vypíracovni: Moravanský <i>Jan</i>			AKCE: Kardiocirurgie – intermediární péče					Jen Moravanský, Březová 3088		Investor: KZ Ústí n/L		Zak. číslo: 1838		A.K.: V.č.: D1.5.2-1		Listů: 15	
Kontrolavni:			ELEKTRONINSTALACE					415 01 Teplice		Obsah:		Změna/Datum:		Měřtko: N		List: 14	
Datum : 12.2018																	


Schéma RMS21A-A1

# VDO – VELMI DŮLEŽITÉ OBVODY ZIS

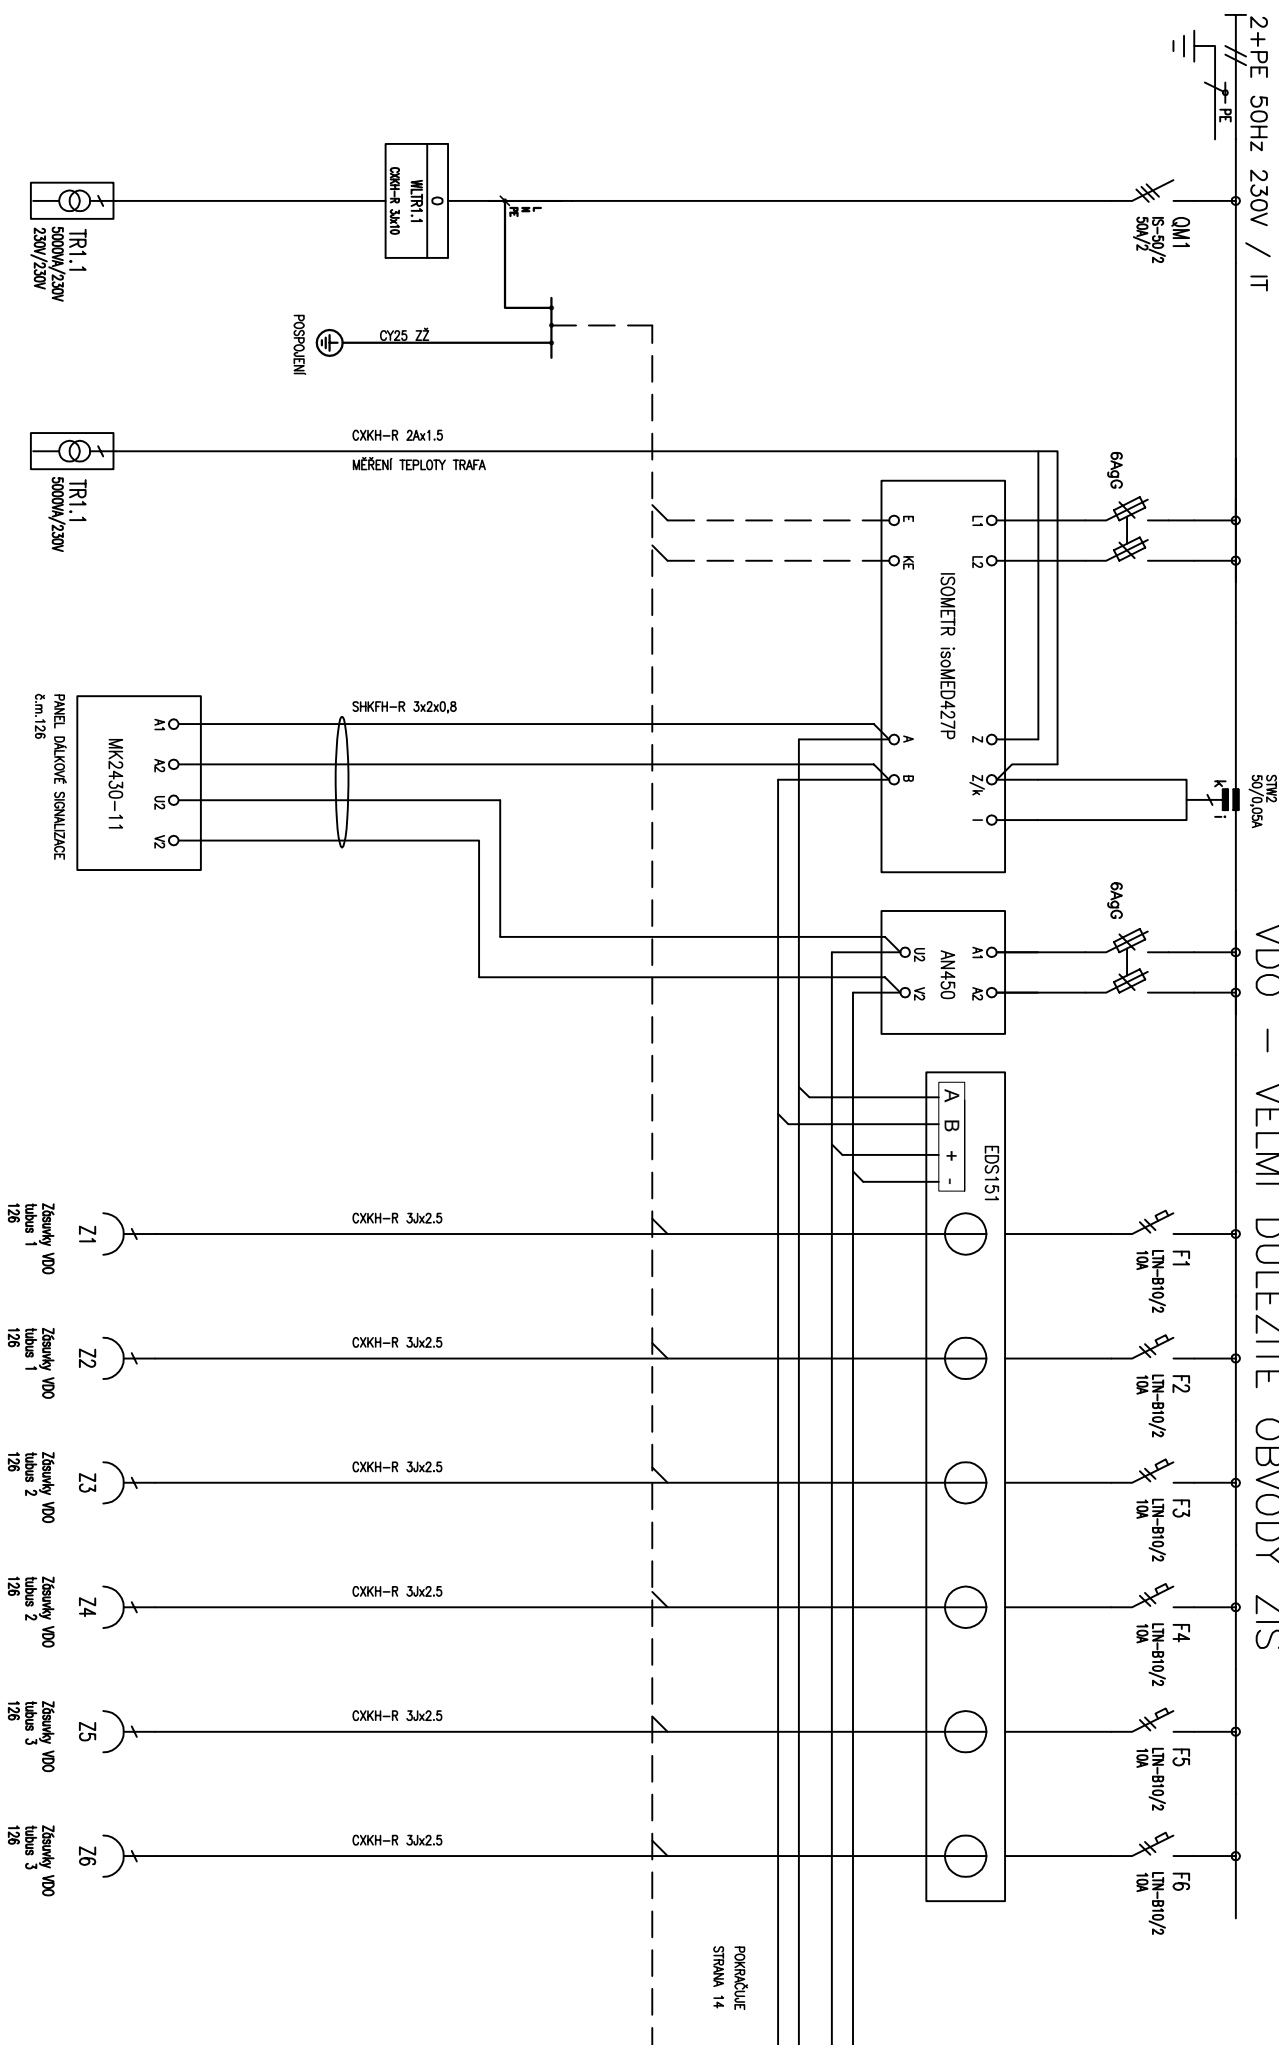


Wypíracovni: Moravanský	AKCE: Kardiocirurgie – intermediární péče	Investor: KZ Ústí n/L	Zak. číslo: 1838	A.K.: V.č.: D1.5.2-1	Lišt: 15
Kontrolavni: <i>Lucy</i>	ELEKTRONINSTALACE	Obsch: Schéma RMS21A-A1	Změna/Datum: 1838	N	Lišt: 13
Datum : 12.2018		Jon Moravanský, Brezová 3088 415 01 Teplice			

VDO – VELMI DŮLEŽITÉ OBVODY ZIS

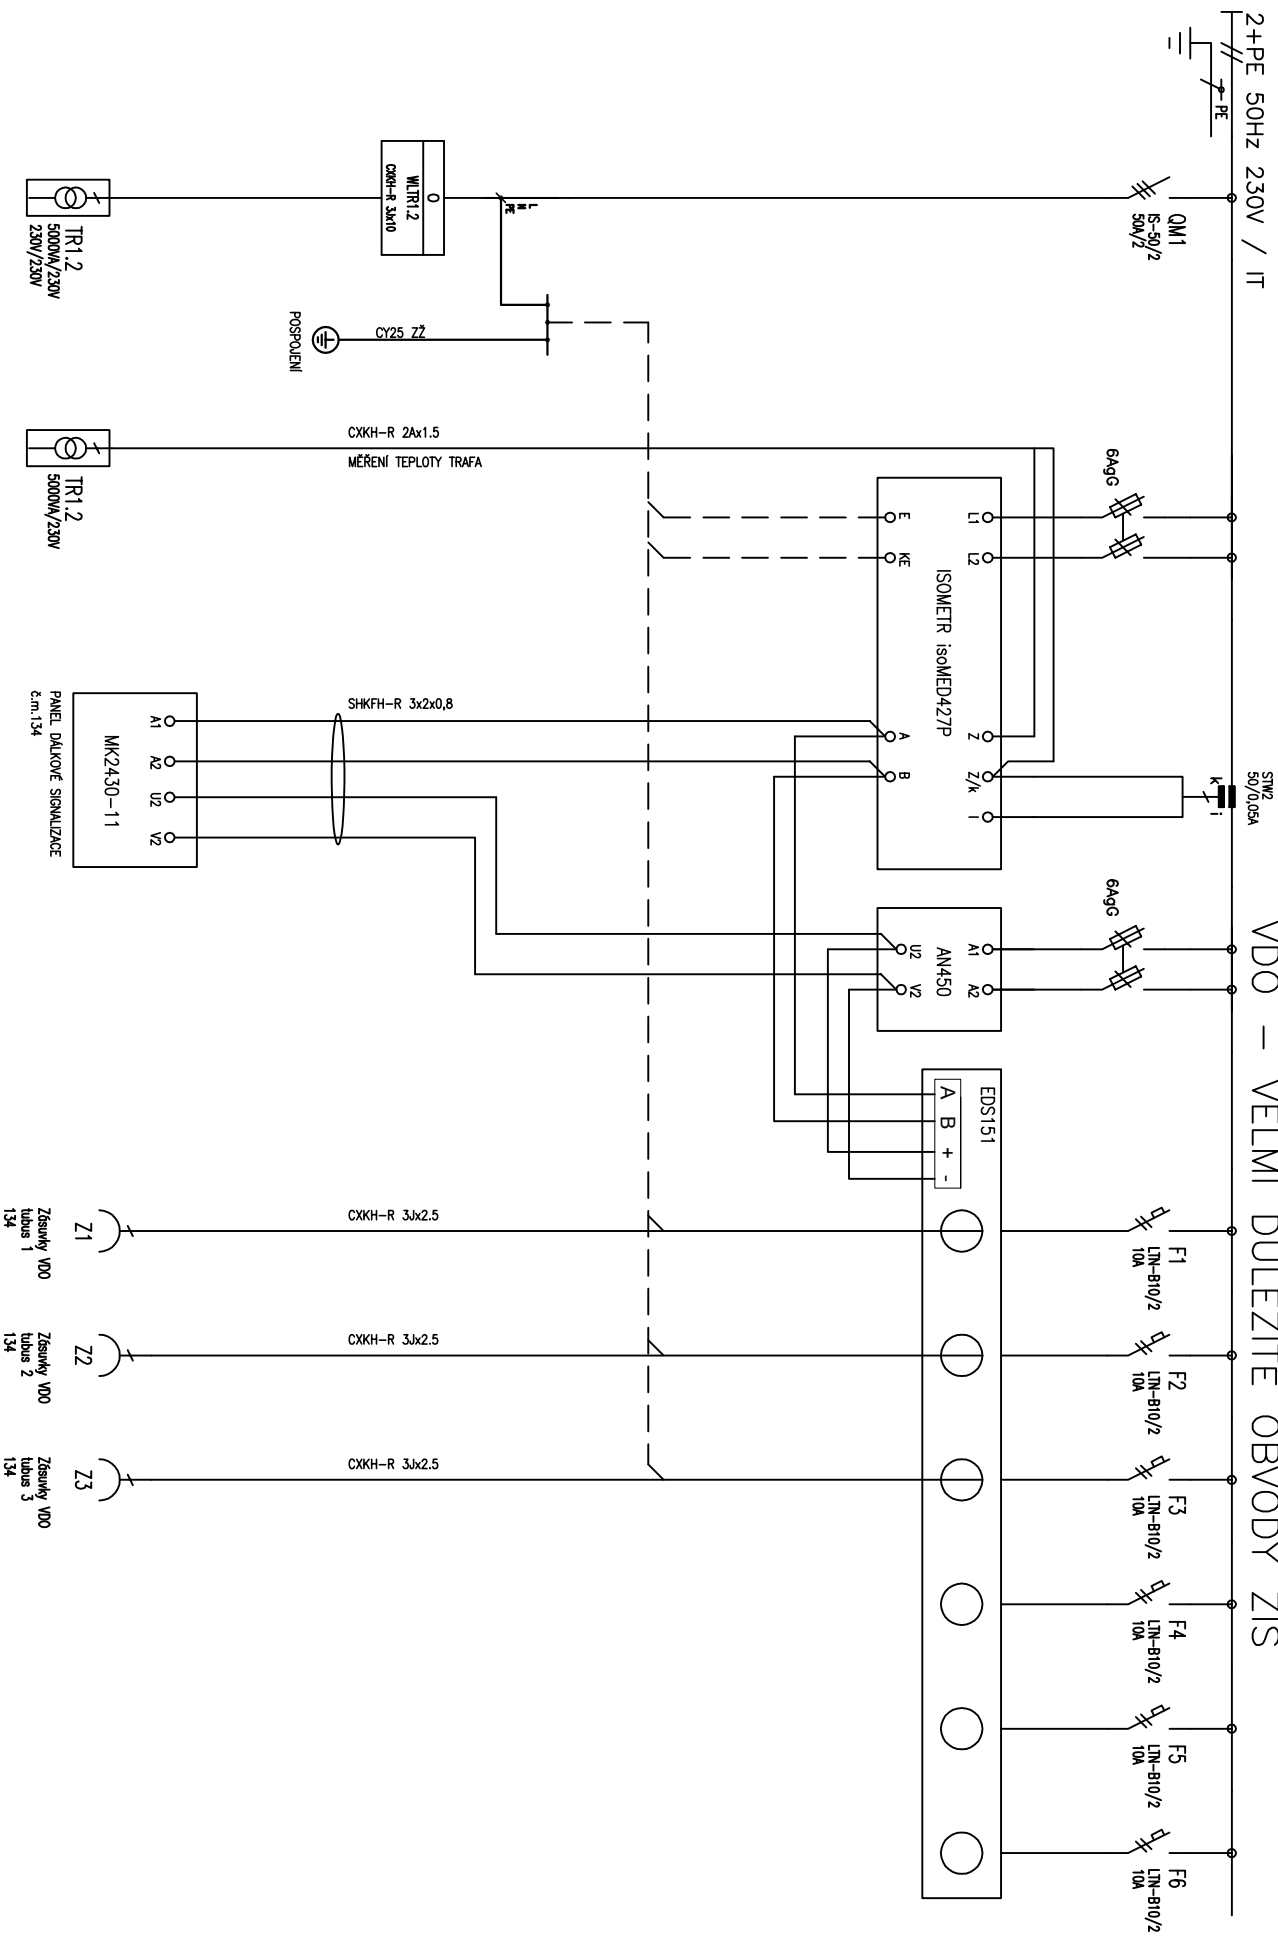

Wyracoval:	Moravanský	AKCE:	Kardiochirurgie – intermedární péče	Investor:	KZ Ústř n/L	Zak. číslo:	1838	A.K.:		Lišt:	15
Kontroloval:			ELEKTRONINSTALACE	Obsah:		Změna/Datum:		V.č.:		List:	12
Datum :	12.2018			Jon Moravanský, Březová 3088 415 01 Teplice	Schéma RMS21A-A1	Měřtko:	N		D1.5.2-1		

VDO – VELMI DŮLEŽITÉ OBVODY

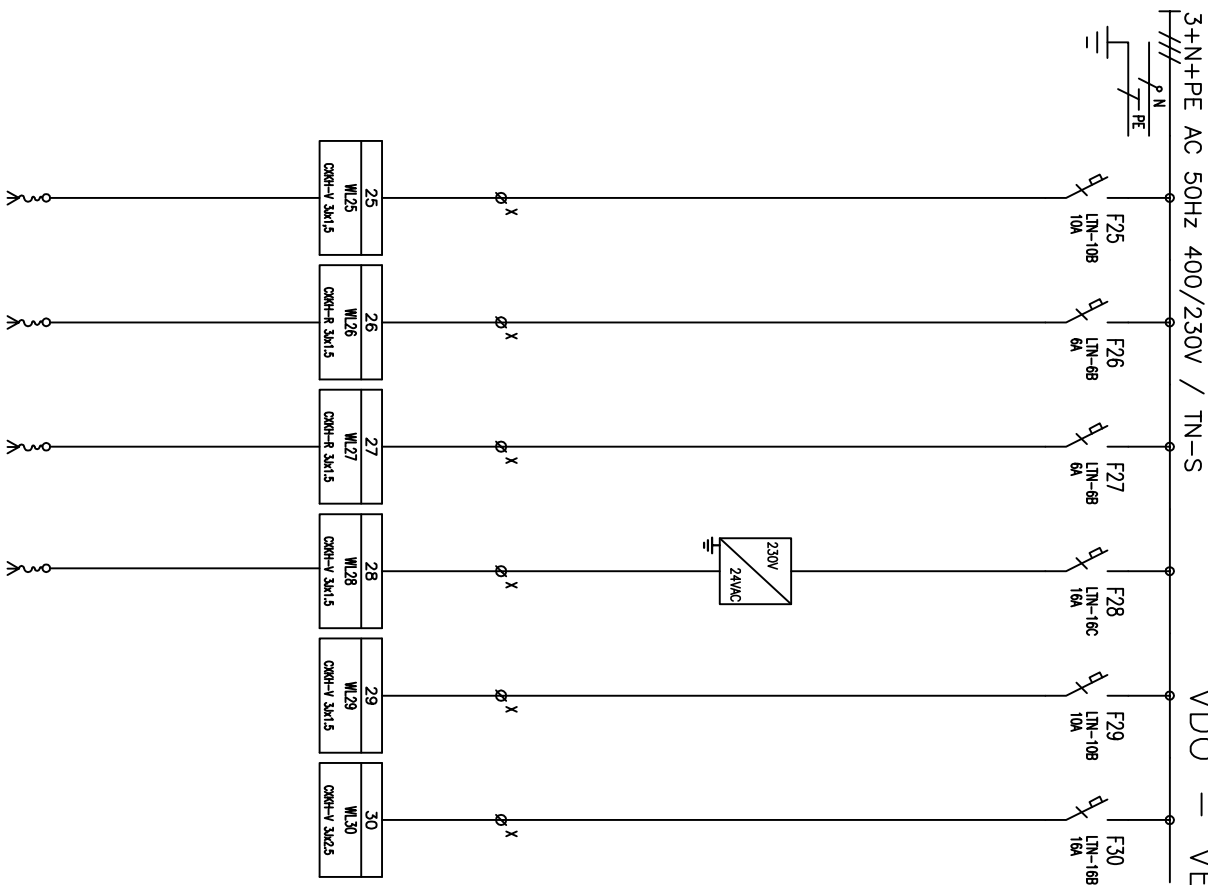


Děle posuvě  
Panel klinické  
signálizace  
Panel klinické  
signálizace  
VZI ČDIA  
KOUŘIČKA

1	2	3	4	5	6	7	8	9	10	11	12	13	14	15	16	17
Vypíracovai: Moravanský <i>Lucy</i>			AKCE: Kardiolo chirurgie – intermediární péče				Jen Moravanský, Březová 3088 415 01 Teplice		Investor: KZ Ústí n/L		Zak. číslo: 1838		A.K.: V.č.: D1.5.2-1		Listů: 15	
Kontrolavai:			ELEKTRONINSTALACE						Obsah:		Změna/Datum:		Měřtko: N		List: 11	
Datum : 12.2018																

VDO – VELMI DŮLEŽITÉ OBVODY


3+N+PE 50Hz 400/230V AC / TN-S

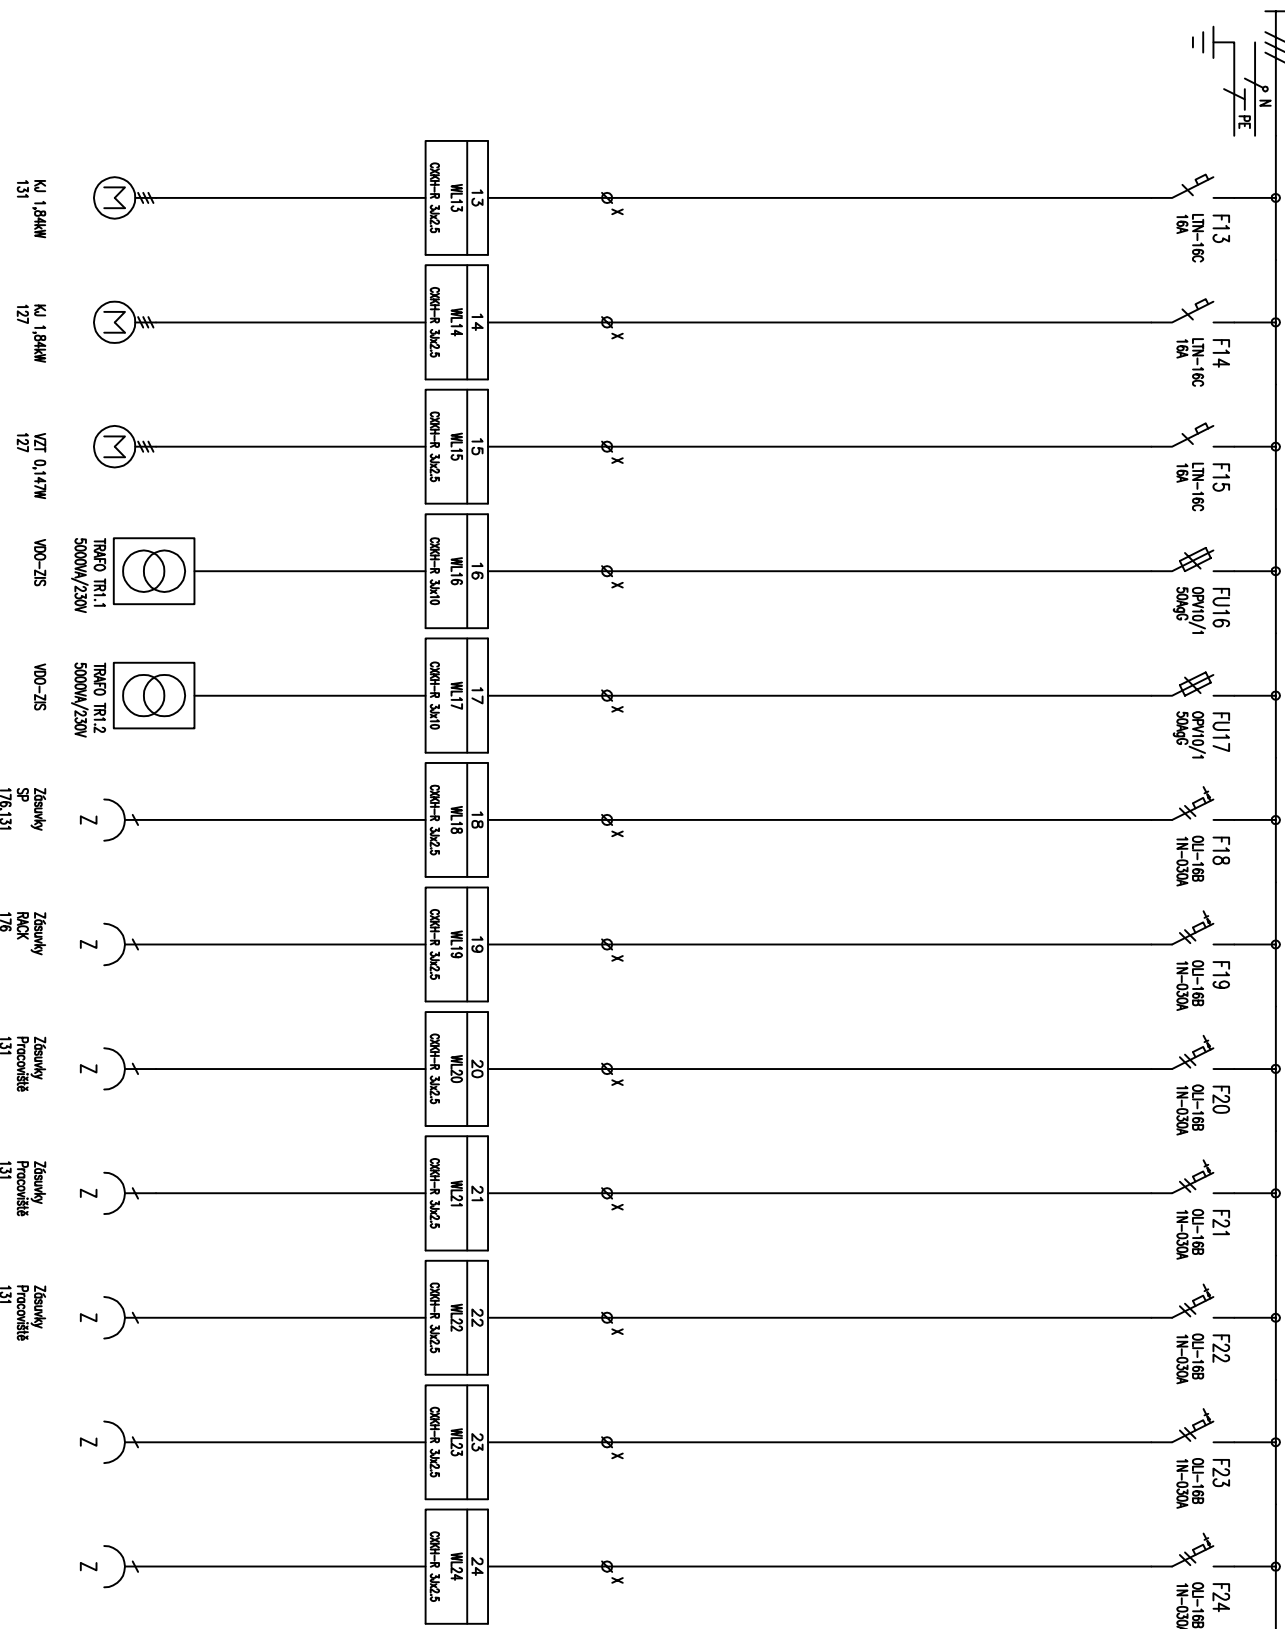

Vypírací: Moravanský		AKCE: Kardiologické – intermedijní péče		Investor: KZ Ústí n/L		Zak. číslo: 1838		A.K.: 15	
Kontrola: Datum : 12.2018		ELEKTRONINSTALACE		Obsch: Jon Moravanský, Březová 3088 415 01 Teplice		Změna/datum: N		V.č.: D1.5.2-1	
								Listů: 10	


VDO – VELMI DŮLEŽITÉ OBVODY

3+N+PE 50Hz 400/230V AC / TN-S

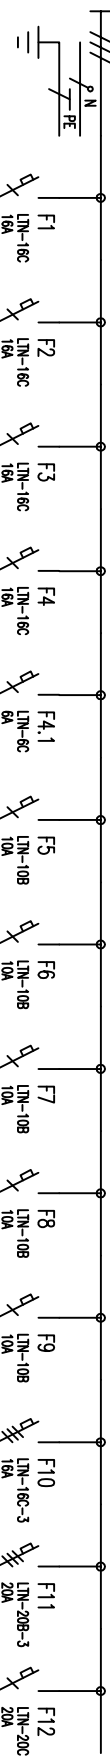

DALI - řídící jednotka

1	2	3	4	4.1	5	6	7	8	9	10	11	12
WL1	WL2	WL3	WL4	WL4.1	WL5	WL6	WL7	WL8	WL9	WL10	WL11	WL12
CKM-R 3x1.5	CKM-R 3x1.5	CKM-R 3x1.5	CKM-R 3x1.5	CKM-R 3x1.5	CKM-R 3x1.5	CKM-R 3x1.5	CKM-R 3x1.5	CKM-R 3x1.5	CKM-R 3x1.5	CKM-R 3x2.5	CKM-R 3x2.5	CKM-R 3x2.5

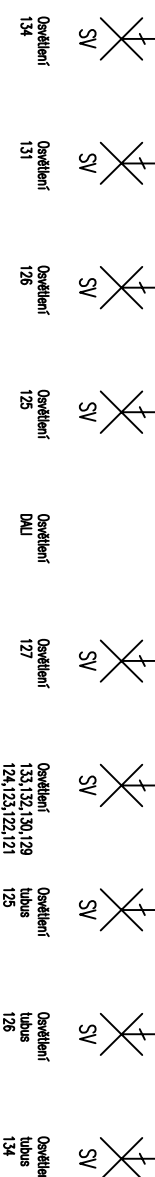


RD5-VZI  
VZI 2,12kW  
Rozváděč

E0  
VZI 8kW  
El. ohřev

VZI 3,5kW  
Kondenzační  
jednotka


Vypracoval:	Moravanský <i>Lucy</i>	AKCE:	Kardiocirurgie – intermedijní péče	Investor:	KZ Ústí n/L	Zak. číslo:	1838	A.K.:		Lištů:	15
Kontroloval:			ELEKTROINSTALACE	Obsah:	Schéma RMS21A-A1	Změna/Datum:		V.č.:	D1.5.2-1	List:	9
Datum :	12.2018			Jan Moravanský, Březová 3088 415 01 Teplice		Měřtko:	N				

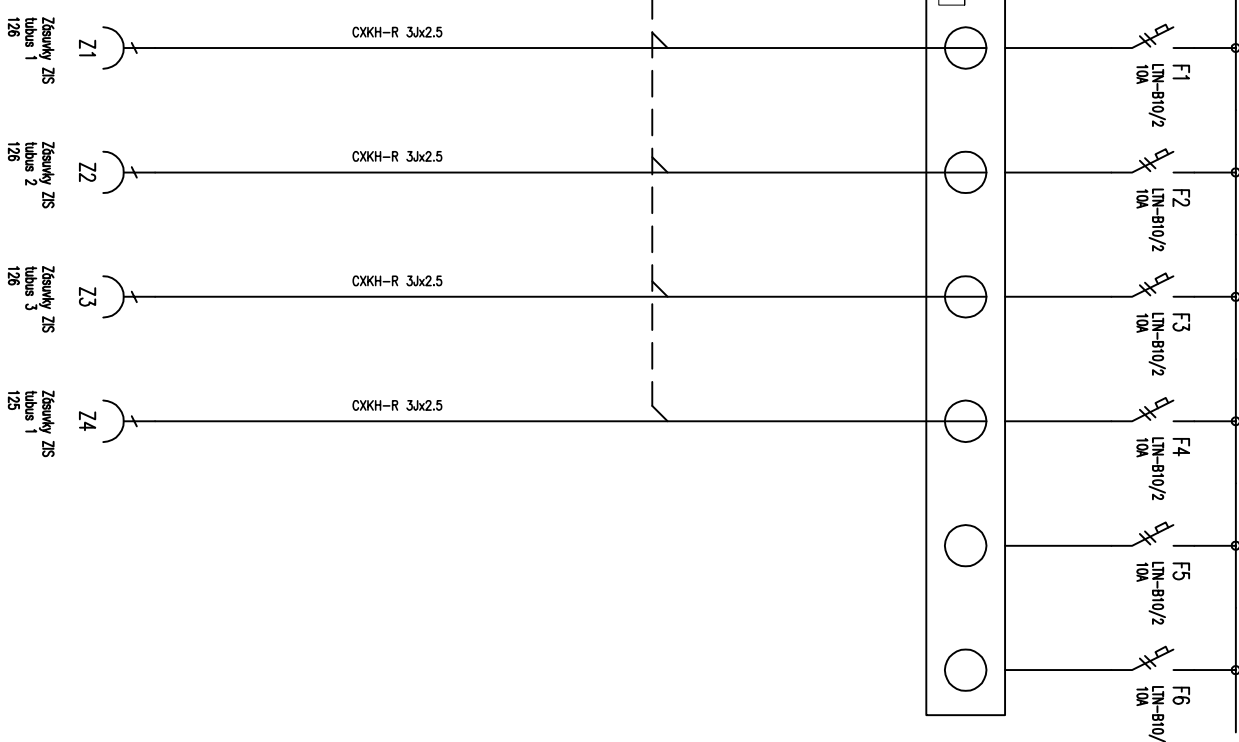

1	2	3	4	5	6	7	8	9	10	11	12	13	14	15	16	17
Vypracoval:	Moravský	<i>Jan</i>	AKCE: Kardiokirurgie – intermedijní péče					<b>PROMO</b> Jan Moravský, Březová 3088 415 01 Teplice	Investor: KZ Ústí n/L		Zak. číslo:	1838	AK.:		List: 15	
Kontroloval:			ELEKTROINSTALACE						Obsah:		Změna/Datum:		V.č.:			
Datum :	12.2018		Schéma RMS21A–A1							Měřítko:	N	D1.5.2–1			List: 8	




3+N+PE AC 50Hz 400/230V / TN-S DO – DŮLEŽITÉ OBVODY (DAG ZÁLOHA 15s)

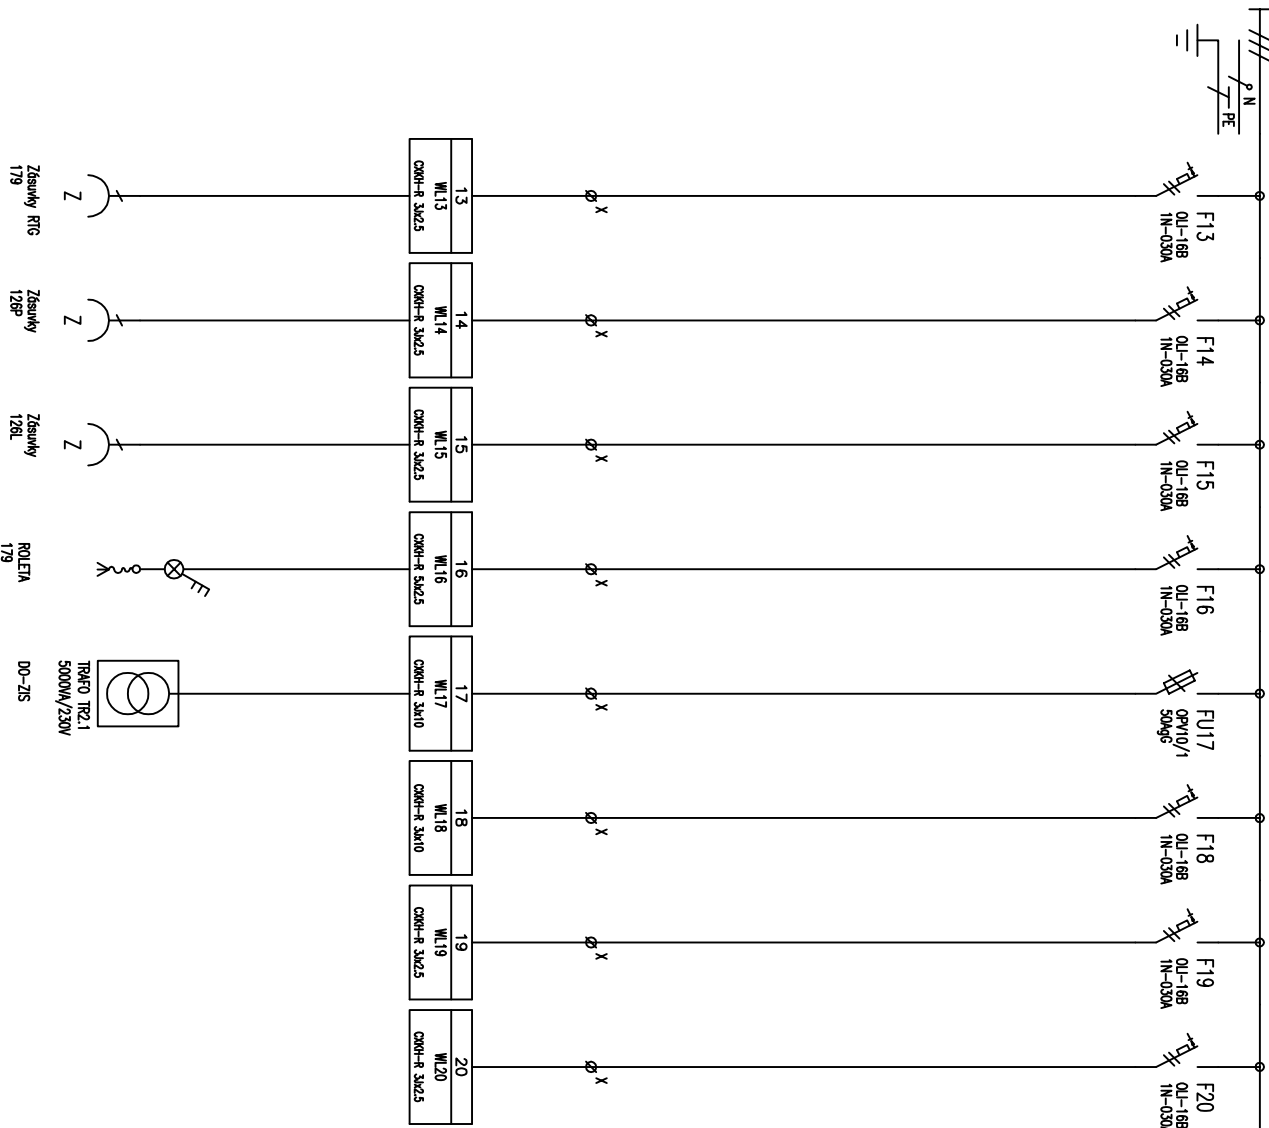


Wpracovní: Moravanský	AKCE: Kardiocirurgie – intermedární péče	Investor: KZ Ústí n/L	Zak. číslo: 1838	A.K.: V.č.: D1.5.2-1	Lištů: 15
Kontrola: <i>Jan</i>	ELEKTRONINSTALACE	Obsah: Schéma RMS21A-A1	Změna/Datum: N	Měřtko: N	List: 7
Datum : 12.2018		Jan Moravanský, Březová 3088 415 01 Teplice			

3+N+PE AC 50Hz 400/230V / TN-S DO – DŮLEŽITÉ OBVODY (DAG ZÁLOHA 15s)

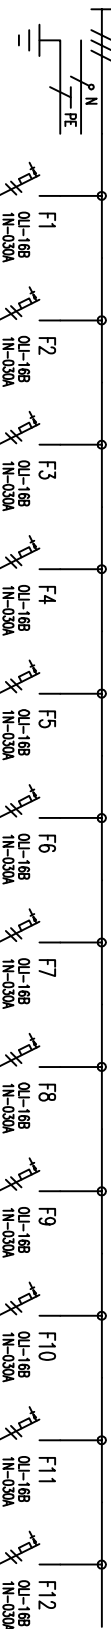


1	WL1	2	WL2	3	WL3	4	WL4	5	WL5	6	WL6	7	WL7	8	WL8	9	WL9	10	WL10	11	WL11	12	WL12
CH1-R 3x2,5	CH2-R 3x2,5	CH3-R 3x2,5	CH4-R 3x2,5	CH5-R 3x2,5	CH6-R 3x2,5	CH7-R 3x2,5	CH8-R 3x2,5	CH9-R 3x2,5	CH10-R 3x2,5	CH11-R 3x2,5	CH12-R 3x2,5												

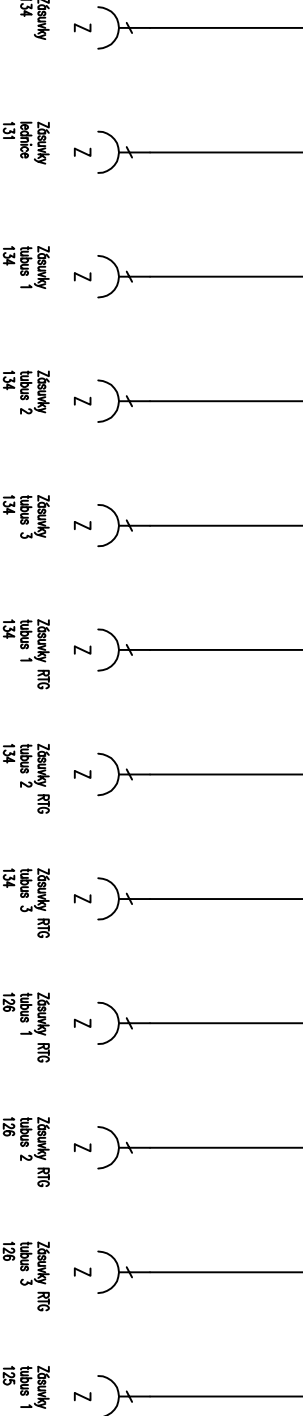

Wypísačovi:	Moravanský	AKCE: Kardiocirurgie – intermedijní péče	Investor: KZ Ústí n/L	Zak.číslo: 1838	A.K.: 16	Lištů: 15
Kontrolaovi:		ELEKTRONINSTALACE	Obsch:		V.č.: D1.5.2-1	List: 6
Datum :	12.2018		Jon Moravanský, Březová 3088 415 01 Teplice	Schéma RMS21A-A1	Měřtko: N	



# VDO – VELMI DŮLEŽITÉ OBVODY

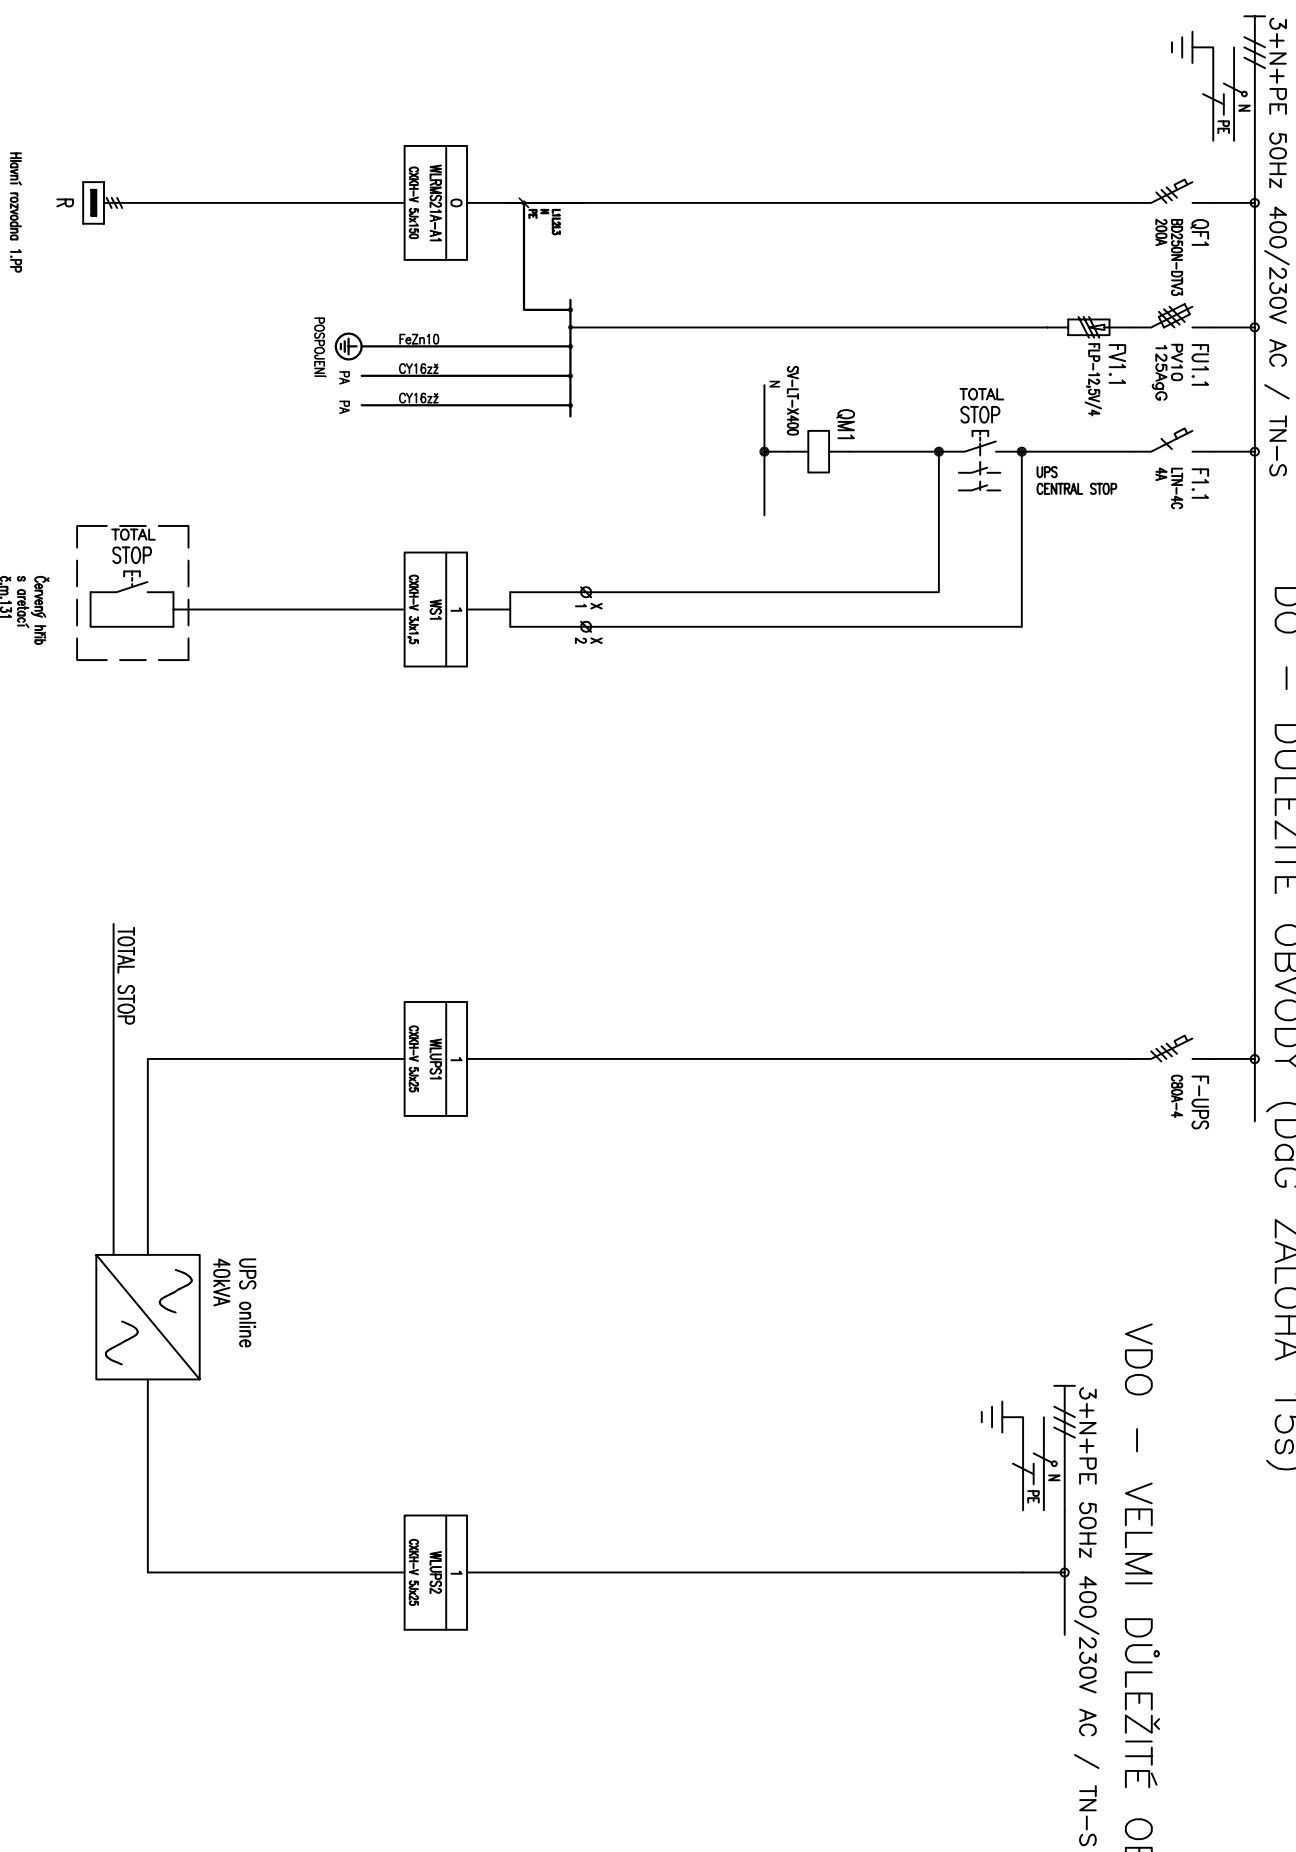

Vypracoval:	Moravanský <i>Jan</i>	AKCE: Kardiochirurgie – intermediární péče	Investor: KZ Ústí n/L	Zak.číslo:	1838	A.K.:	Lištů: 15
Kontroloval:		ELEKTROINSTALACE	Obsah:	Změň/Datum:		V.č.:	Lišt:
Datum :	12.2018		Schéma RMS21A-A1	Měřtko:	N	D1.5.2-1	5
		<b>PROMO</b> Jan Moravanský, Brezová 3088 415 01 Teplice					

## MDO – MĚNĚ DŮLEŽITÉ OBVODY (SÍŤ)

3+N+PE AC 50Hz 400/230V / TN-S

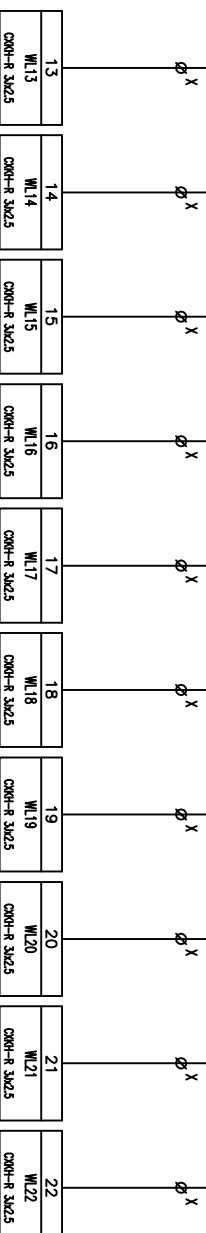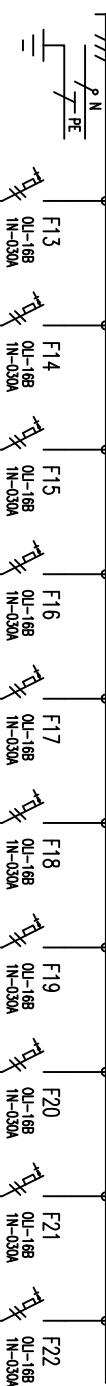


Zsuzsany	Zsuzsany	Zsuzsany	Zsuzsany	Zsuzsany	Zsuzsany UT
tubus 1	tubus 2	tubus 3	tubus 1	tubus 2	tubus 3
126	126	126	134	134	124

1	2	3	4	5	6	7	8	9	10	11	12	13	14	15	16	17			
Výpracovki: Moravanský <i>Lucy</i>			AKCE: Kardiochirurgie – intermedární péče																
Kontrolová:			ELEKTROINSTALACE																
Datum : 12.2018			Jan Moravanský, Březová 3088 415 01 Teplice					Investor: kZ Ústř n/L Obsch: Schéma RMS21A-A1									Zak.číslo: 1838 V.č.: D1.5.2-1		Lišt: 15 4
								Měřtko: N											

3+N+PE AC 50Hz 400/230V / TN-S


MDO – MÉNĚ DŮLEŽITÉ OBVODY (Síť)

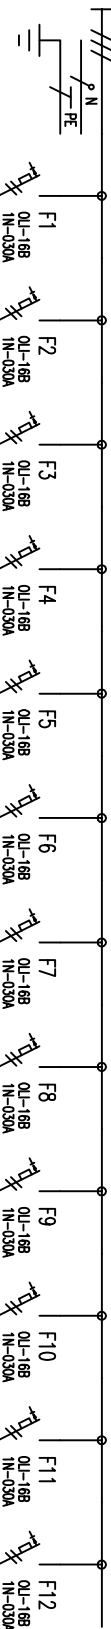

1	2	3	4	5	6	7	8	9	10	11	12
WL1	WL2	WL3	WL4	WL5	WL6	WL7	WL8	WL9	WL10	WL11	WL12
CMH-R 3x2,5	CMH-R 3x2,5	CMH-R 3x2,5	CMH-R 3x2,5	CMH-R 3x2,5	CMH-R 3x2,5	CMH-R 3x2,5	CMH-R 3x2,5	CMH-R 3x2,5	CMH-R 3x2,5	CMH-R 3x2,5	CMH-R 3x2,5

Zsoutky UT 128,132	Zsoutky TV 123,126,134	Zsoutky myčka 130	Zsoutky lino 130	Zsoutky lino 131	Zsoutky lino 126	Zsoutky 134	Zsoutky L 126	Zsoutky P 126	Zsoutky kuchle 130	Zsoutky ofid 125
Z	Z	Z	Z	Z	Z	Z	Z	Z	Z	Z

Vypracoval:	Moravanský	AKCE: Kardiocirurgie – intermedární péče	Investor: KZ Ústí n/L	Zak.číslo: 1838	A.K.:	Lištů: 15
Kontroloval:		ELEKTRONINSTALACE	Obsch:	Změna/Datum:	V.č.:	
Datum :	12.2018		Jon Moravanský, Březová 3088 415 01 Teplice	Schéma RMS21A–A1	Měřtko: N	D1.5.2–1

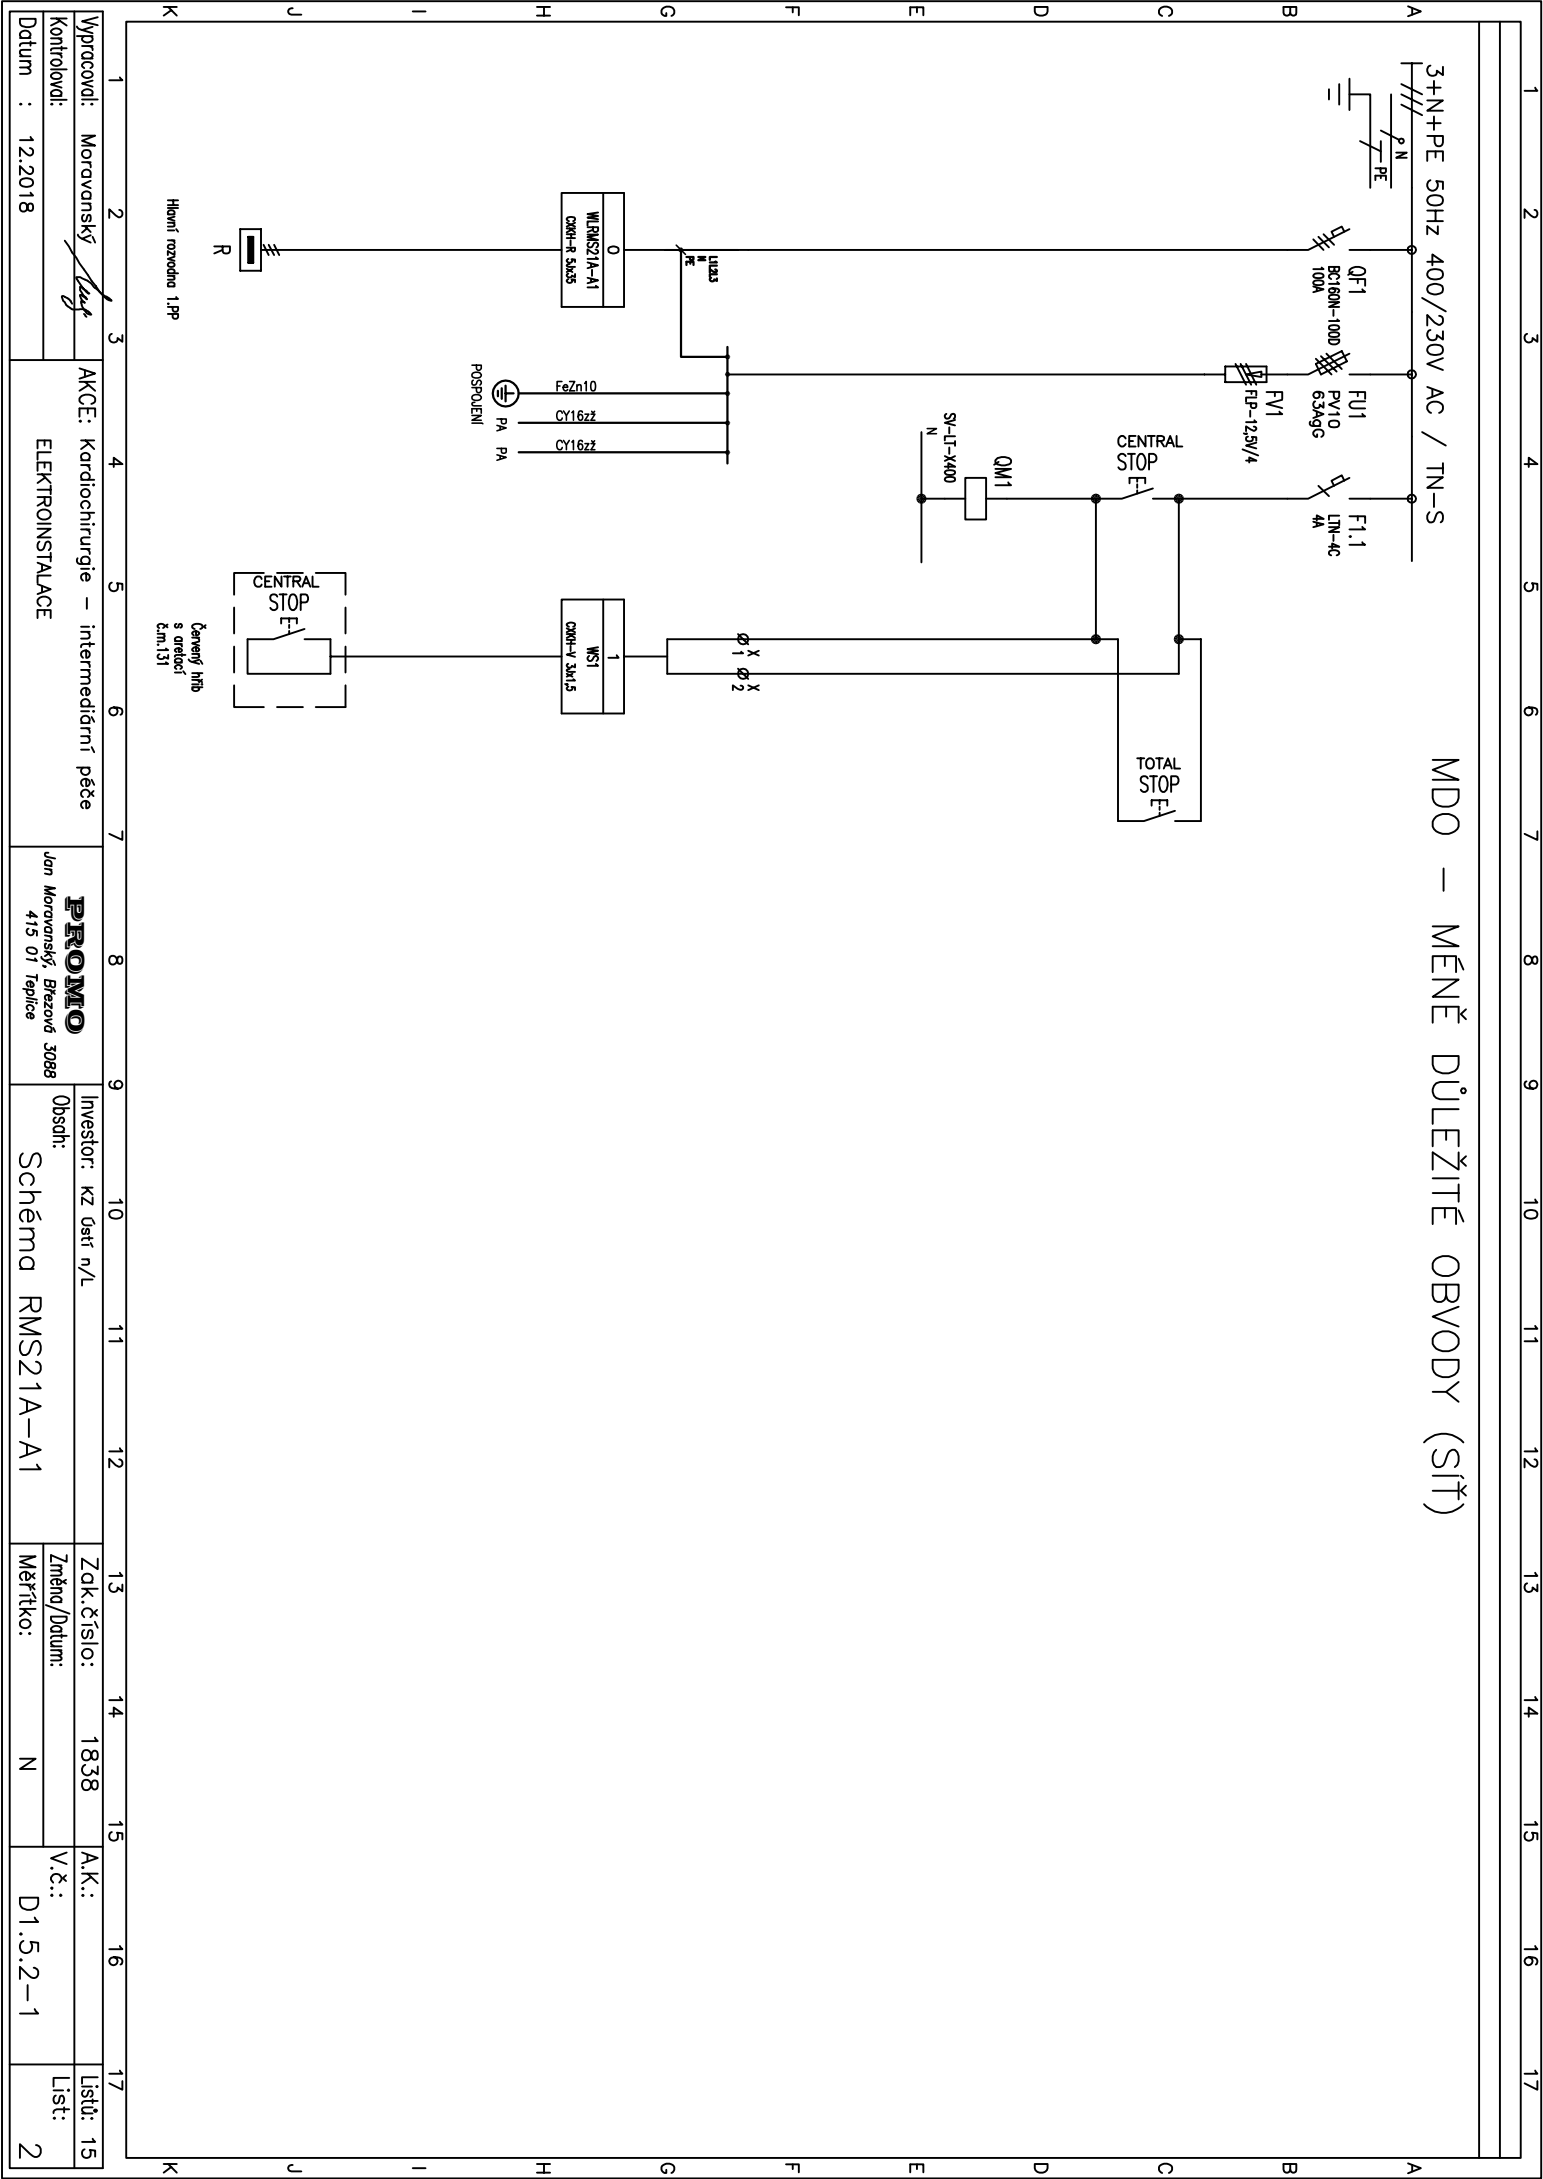[illegible]

1	2	3	4	5	6	7	8	9	10	11	12	13	14	15	16	17	18	19	20
---	---	---	---	---	---	---	---	---	----	----	----	----	----	----	----	----	----	----	----

Obsah: Schéma rozváděče RMS21A–A1

Akce: Kardiochirurgie – intermediární péče

ELEKTROINSTALACE

TYP PROVEDENÍ: ŘADOVÁ SKŘÍŇ  
KRYTÍ: IP43  
ROZMĚRY: 1600x2000x400  
DĚLENÍ: –  
NÁTER: –  
OBSLUHA: –  
PŘÍVOD (Y): ZDOLU  
VÝVODY: NAHORU

1	2	3	4	5	6	7	8	9	10	11	12	13	14	15	16	17	18	19	20						
Vypíracovl: Moravanský								<b>PROMO</b>								Investor:				Zak.číslo: 1838		A.K.:		Listů: 15	
Kontrolóvdl: <i>Mus</i>																KZ Ústí n/L				Změn/Datum:		V.č.:		List: 1	
Datum : 12.2018																Jin Moravanský, Brezová 3088 415 01 Teplice				Měřtko: N		D1.5.2-1			