



SCHÉMA PODEPŘENÍ KONSTRUKCE PRO VÝŘEZ OTVORU 6800x2555MM

PŘÍČNÝ ŘEZ UPRAVOVANOU STĚNOU

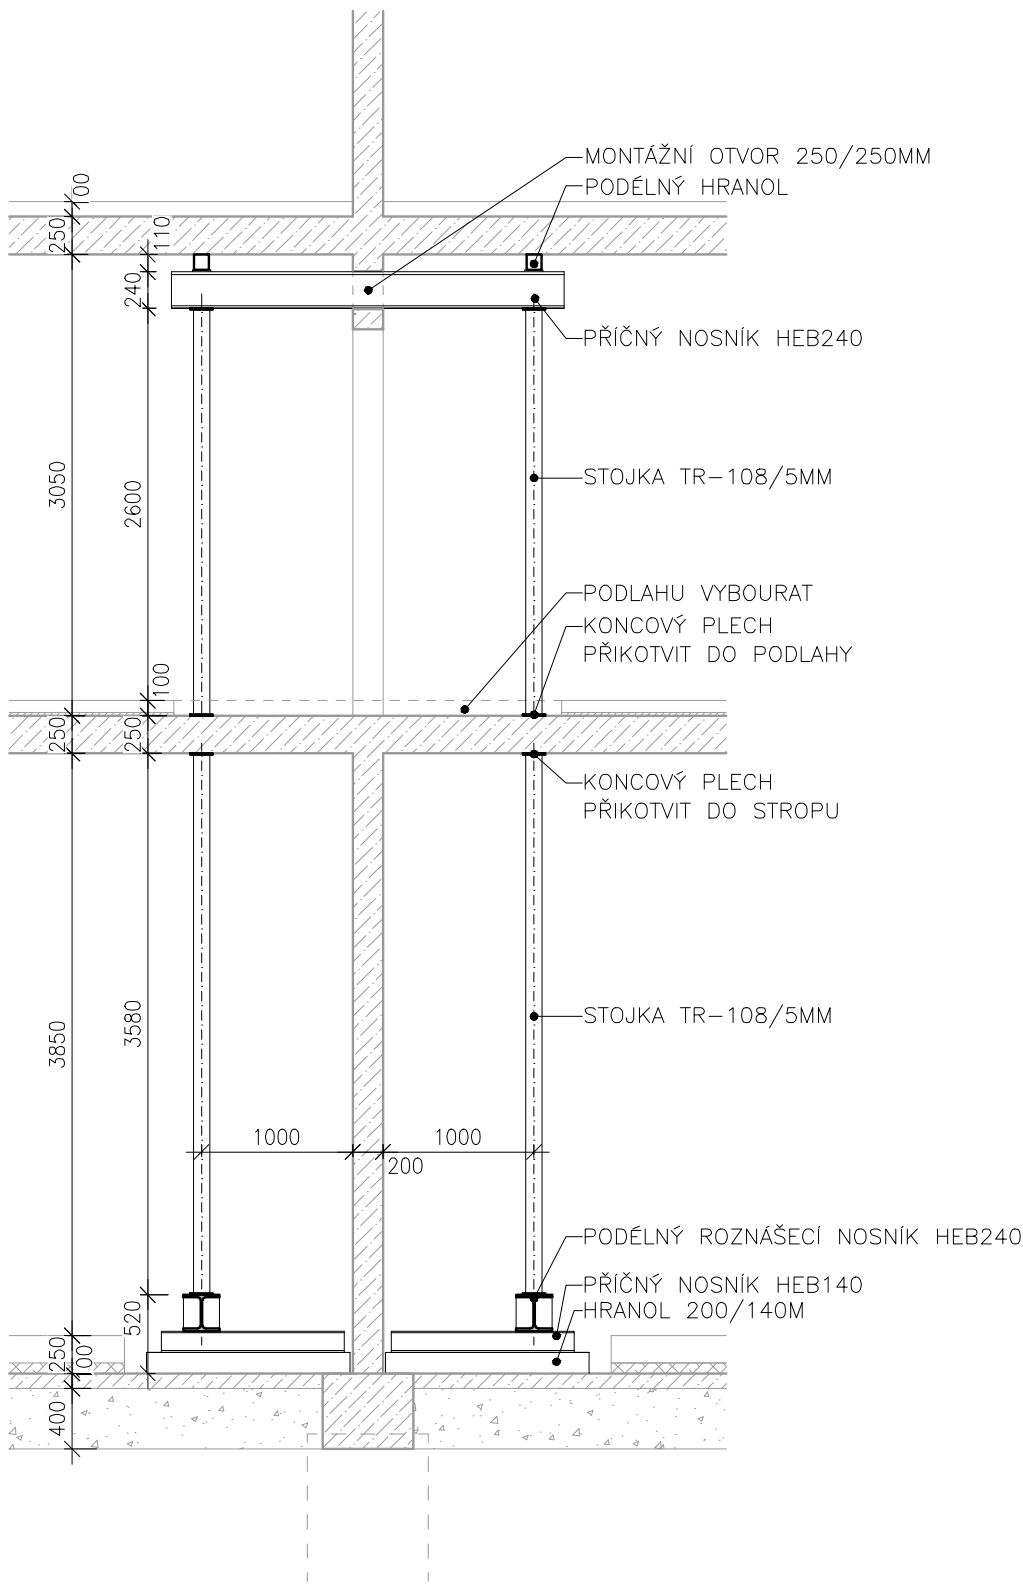

POHLED NA STĚNU (FRAGMENT)

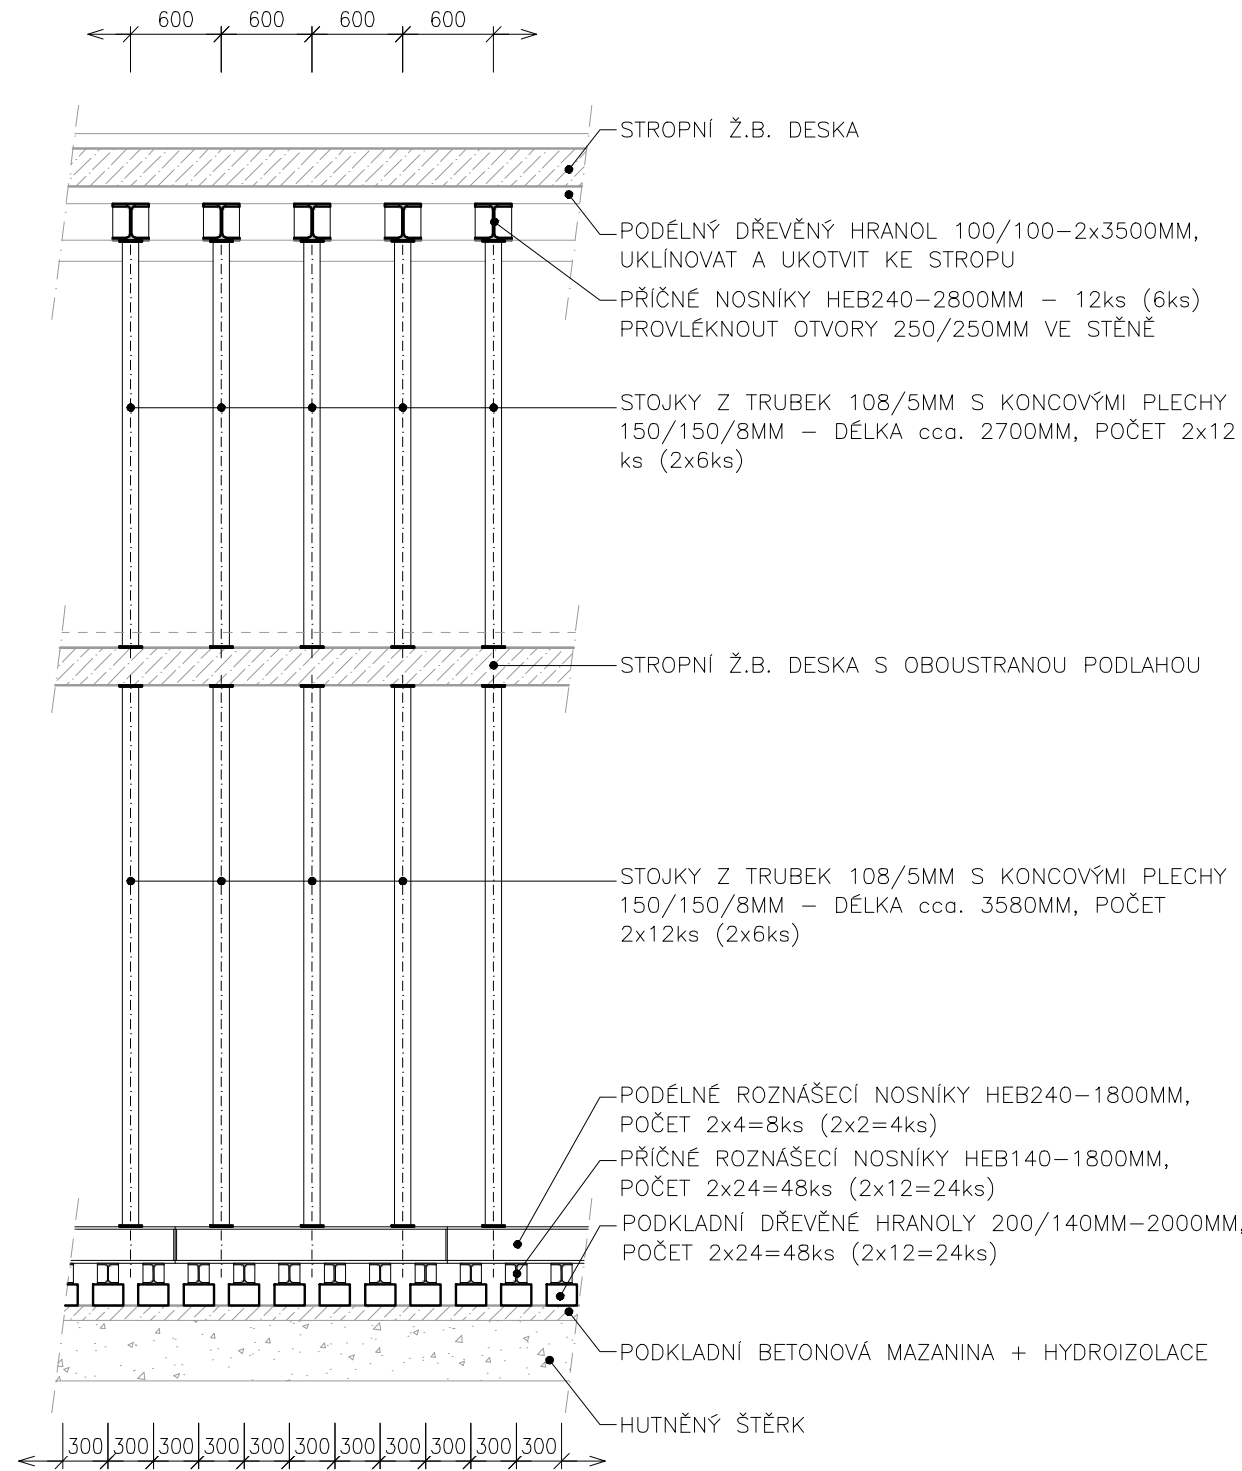

V ZÁVORCE JSOU UVEDENY POČTY PRVKŮ PŘI PODEPŘENÍ KONSTRUKCE PO TŘETINÁCH

LEGENDA OCELOVÝCH PRVKŮ
– PODEPŘENÍ KONSTRUKCE V CELÉ ŠÍŘI BOURANÉHO OTVORU



OZN.	NÁZEV VÝROBKU	ROZMĚR [mm]	POČET KS	HMOTNOST [kg]	POZNÁMKA
1	NOSNÍK HEB 240	2800	12x	2.796,00	
2	STOUJKA TR108/5 + 2xPL150/150/8	2700	24x	912,00	
3	STOUJKA TR108/5 + 2xPL150/150/8	3580	24x	1.164,00	
4	NOSNÍK HEB 240	1800	8x	1.200,00	
5	NOSNÍK HEB 140	1800	48x	2.928,00	
HMOTNOST CELKEM				9000,00kg	

- POZNÁMKA
- KOVOVÉ KONSTRUKCE PODEPŘENÍ Z OCELI TŘIDY 37
 - SPOJE OCELOVÝCH KONSTRUKCÍ – BODOVÉ SVÁRY
 - KOTVENÍ DO BETONOVÝCH KONSTRUKCÍ – PRŮVLEKOVÉ KOTVY M8
 - SPOJE OCELOVÝCH A DŘEVĚNÝCH KONSTRUKCÍ – VRUTY 6 MM

LEGENDA OCELOVÝCH PRVKŮ
– PODEPŘENÍ KONSTRUKCE V ŠÍŘI 1/3 BOURANÉHO OTVORU

OZN.	NÁZEV VÝROBKU	ROZMĚR [mm]	POČET KS	HMOTNOST [kg]	POZNÁMKA
1	NOSNÍK HEB 240	2800	6x	1.398,00	
2	STOUJKA TR108/5 + 2xPL150/150/8	2700	12x	456,00	
3	STOUJKA TR108/5 + 2xPL150/150/8	3580	12x	582,00	
4	NOSNÍK HEB 240	1800	4x	600,00	
5	NOSNÍK HEB 140	1800	24x	1.464,00	
HMOTNOST CELKEM				4.500,00kg	

- POZNÁMKA
- PODEPŘENÍ KONSTRUKCE LZE PROVÉST NA CELOU ŠÍŘI BOURANÉHO OTVORU, NEBO PO TŘETINÁCH JEHO ROZPĚTÍ V PŘÍPADĚ PODEPŘENÍ JEDNÉ TŘETINY POSTUPNĚ BOURANÉHO OTVORU (S JEJÍM OKAMŽITÝM VYSTROJENÍM) BUDE POTŘEBA POUZE POLOVINA PODPĚRNÝCH PRVKŮ

IVAN KALLMÜNZER STAVEBNÍ VÝZKUM A PROJEKCE DOBIÁŠOVA 889, LIBEREC IČO: 446 00 143		
INVESTOR: KRAJSKÁ ZDRAVOTNÍ, a.s., MASARYKOVA NEMOCNICE ÚSTÍ N/L		
KRAJ: Ústecký		Ing. Ivan Kallmünzer, CSc.
ÚČEL: Projekt		MÍSTO STAVBY: Ústí nad Labem
VYPRACOVAL: Ing. Zdeněk Veškrna		DATUM: 12/2018
PROJEKTANT: Ing. Ivan Kallmünzer, CSc.		
NÁZEV AKCE: ZŘÍZENÍ INTERMEDIÁRNÍ PÉČE NA KARDIOCHIRURGICKÉM ODDĚLENÍ, KRAJSKÁ ZDRAVOTNÍ, a.s – MASARYKOVA NEMOCNICE V ÚSTÍ N/L		MĚŘÍTKO: M1:50
SCHÉMA PODEPŘENÍ KONSTRUKCE STAVEBNĚ KONSTRUKČNÍ ČÁST		ČÍSLO VÝKRESU: D1.2.3.05.