

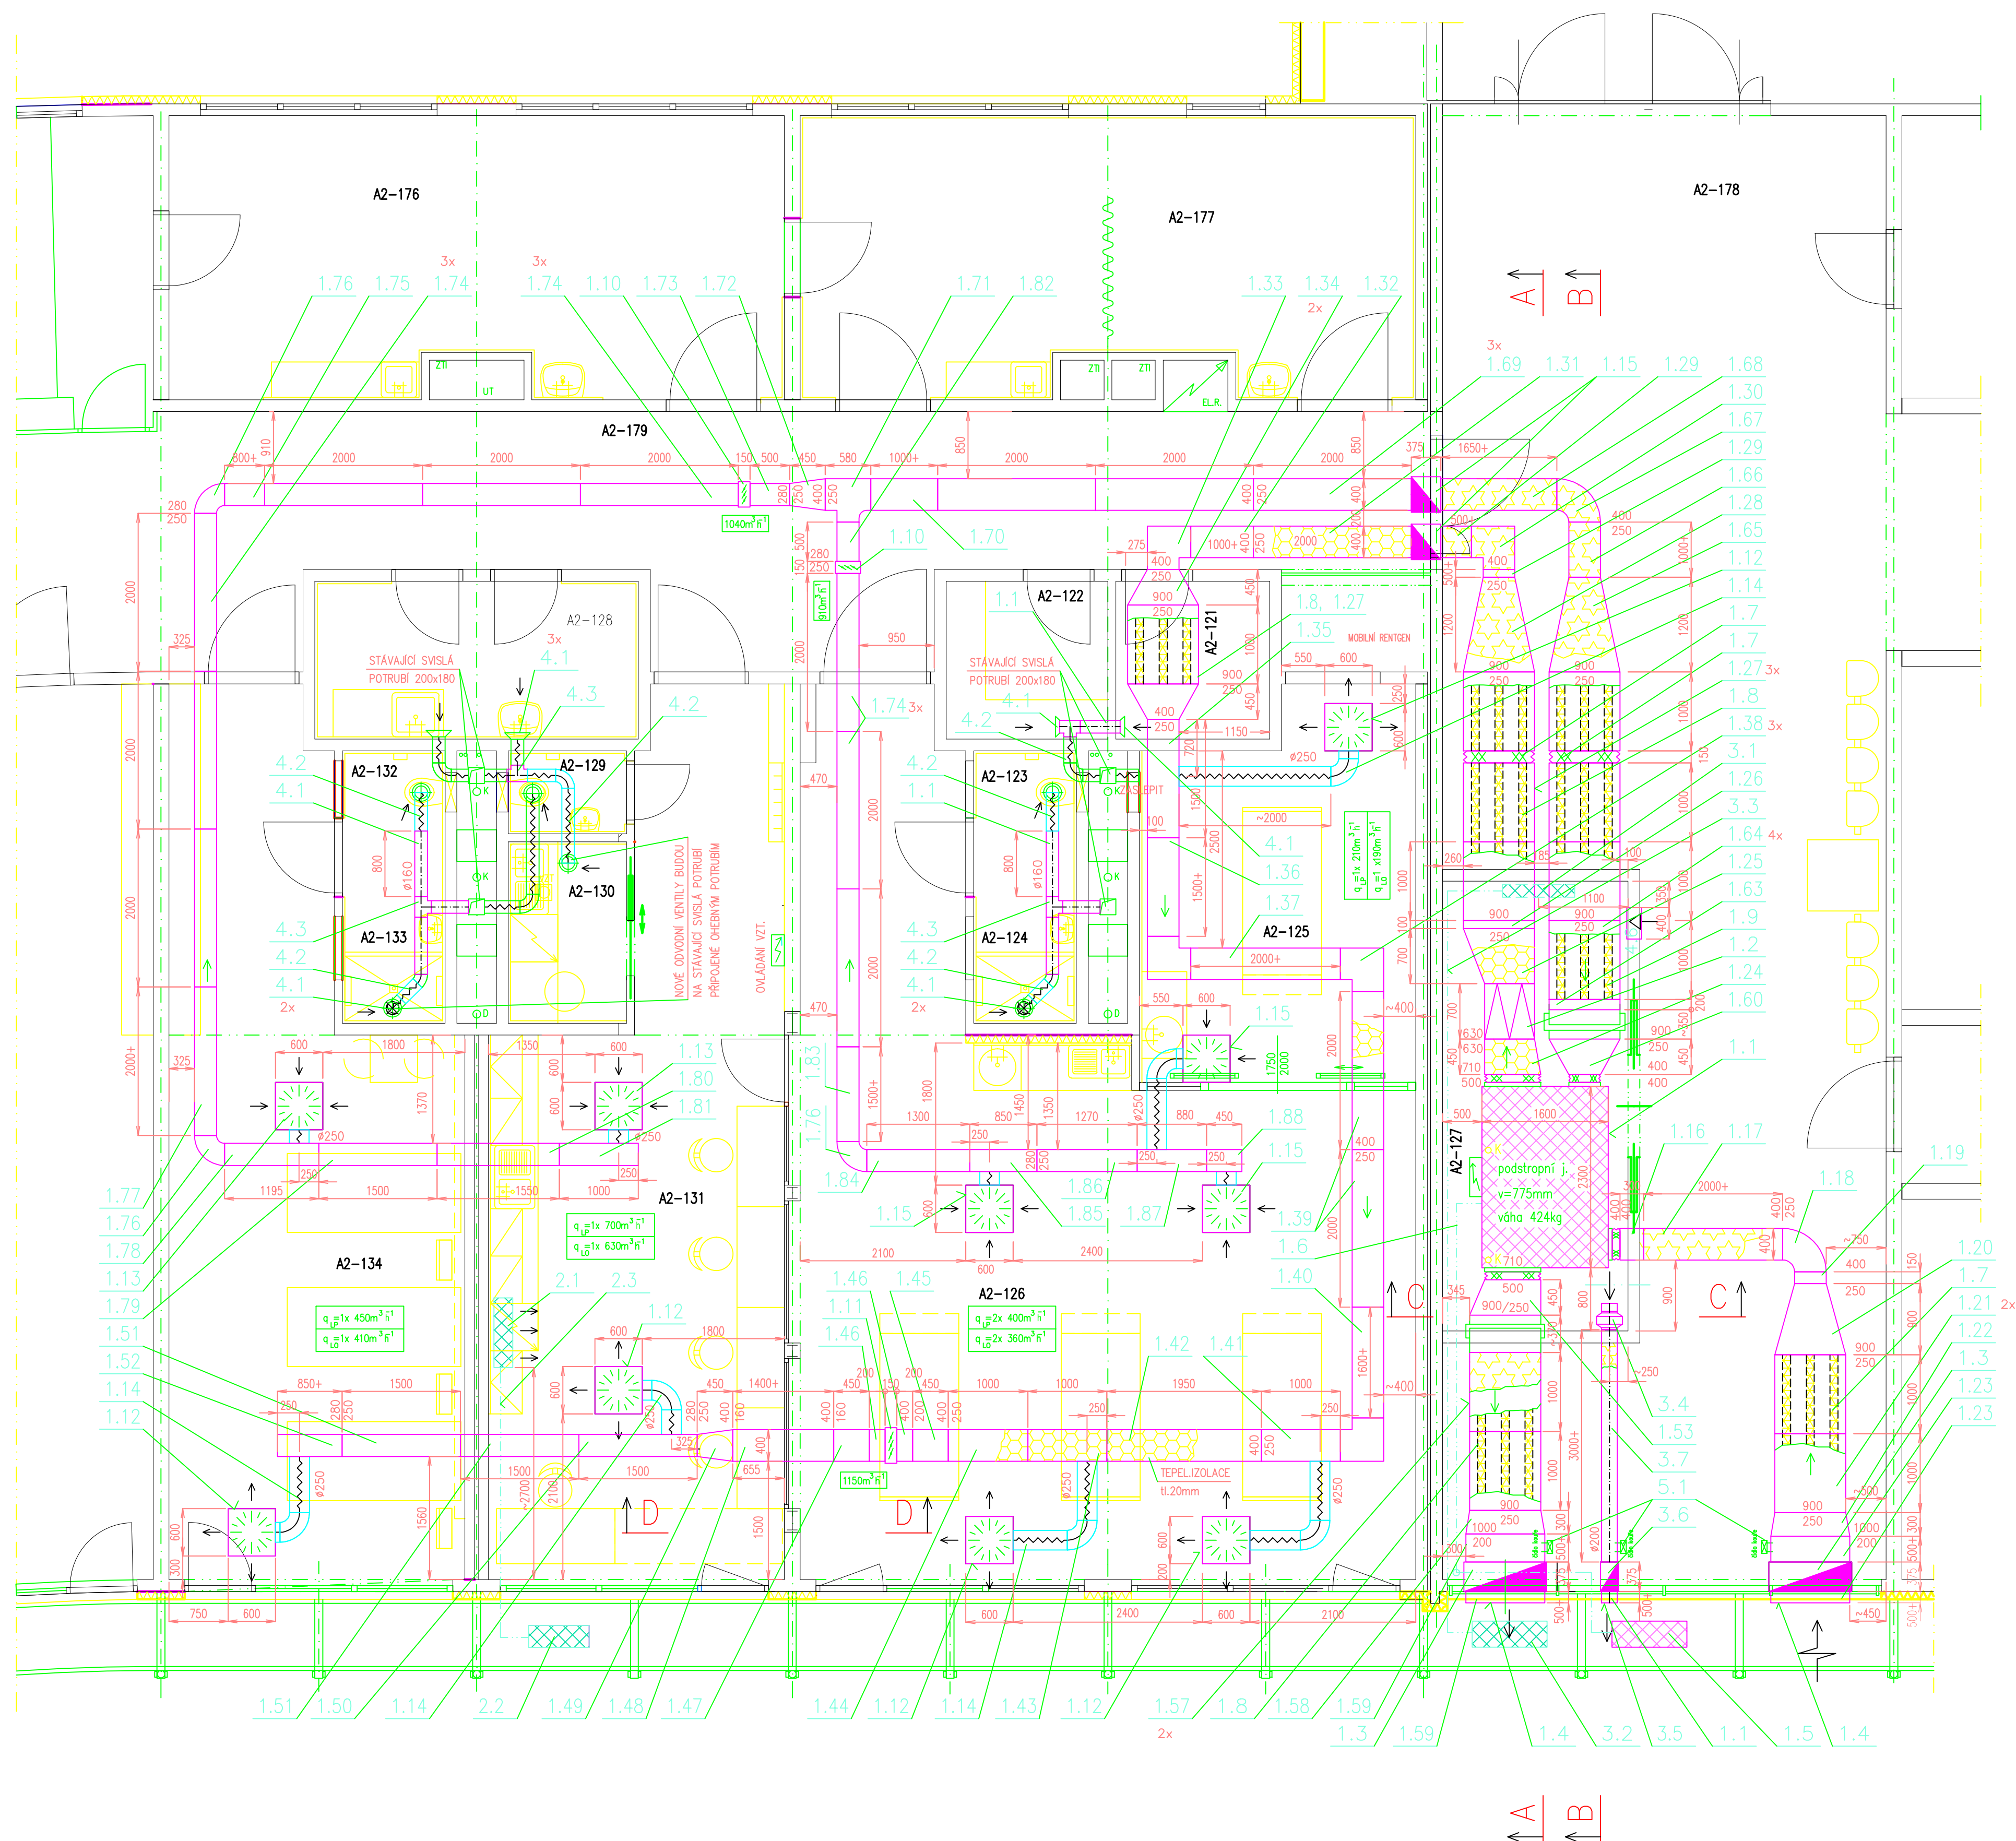


DETAIL POS. 1.8 A 1.9

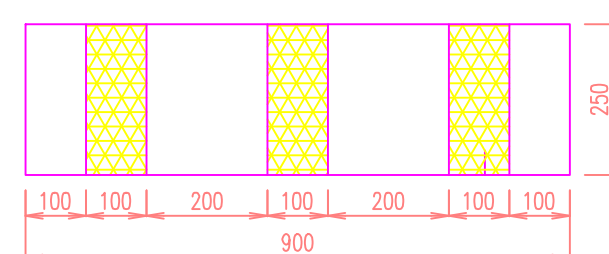


ŘEZ C-C


OZN. MÍSTN.	MÍSTNOST	PLOCHA m ²	POHLED
A2-121	SKLAD ŠPŇAVNEHO PŘÁDLA	3,90	
A2-122	SKLAD OŠETŘENÉHO PŘÁDIA	4,10	
A2-123	WC	1,37	PODHLÉD KNAUF
A2-124	KOUPELNA	3,13	PODHLÉD KNAUF
A2-125	BOX	15,80	KAZETOVÝ PODHLÉD
A2-126	SEMI RES + IMP	60,67	KAZETOVÝ PODHLÉD
A2-127	UPS + TRAFÓ	13,39	STUKOVÁ OMÍTKA
A2-128	OSTĚPIC MÍSTNOST	8,20	STĚNAJÍCÍ PODHLÉD
A2-129	WC	1,57	PODHLÉD KNAUF
A2-130	KUCHYŇKA	3,45	PODHLÉD KNAUF
A2-131	SESTĚRNA – VELIN	34,16	KAZETOVÝ PODHLÉD
A2-132	WC	1,37	PODHLÉD KNAUF
A2-133	KOUPELNA	3,13	PODHLÉD KNAUF
A2-134	POROKU – 3L	34,88	KAZETOVÝ PODHLÉD
A2-176	SESTĚRNA	27,24	STĚNAJÍCÍ PODHLÉD
A2-177	VÝSTĚRNA + SONO	26,69	STĚNAJÍCÍ PODHLÉD
A2-178	UTOPNĚNÁ HALA	89,25	STĚNAJÍCÍ PODHLÉD
A2-179	CHODBA – ČÁST	41,66	STĚNAJÍCÍ PODHLÉD

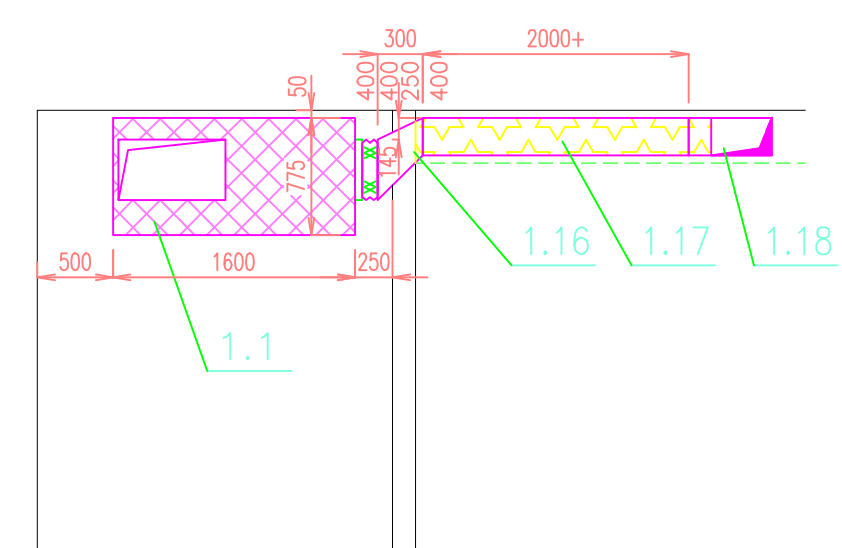


ŘEZ D-D

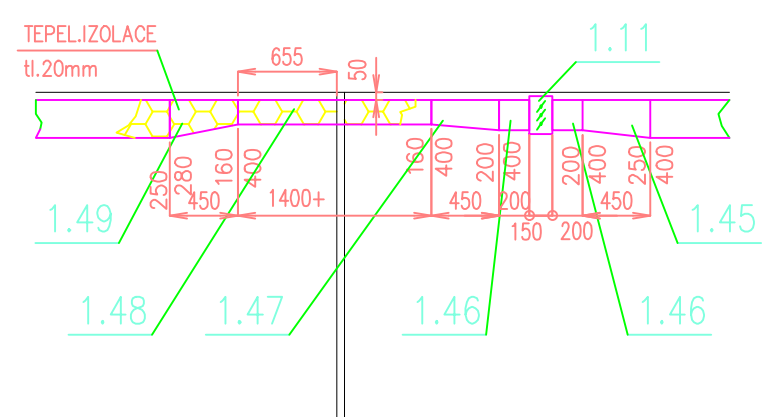

ŘEZ A-A

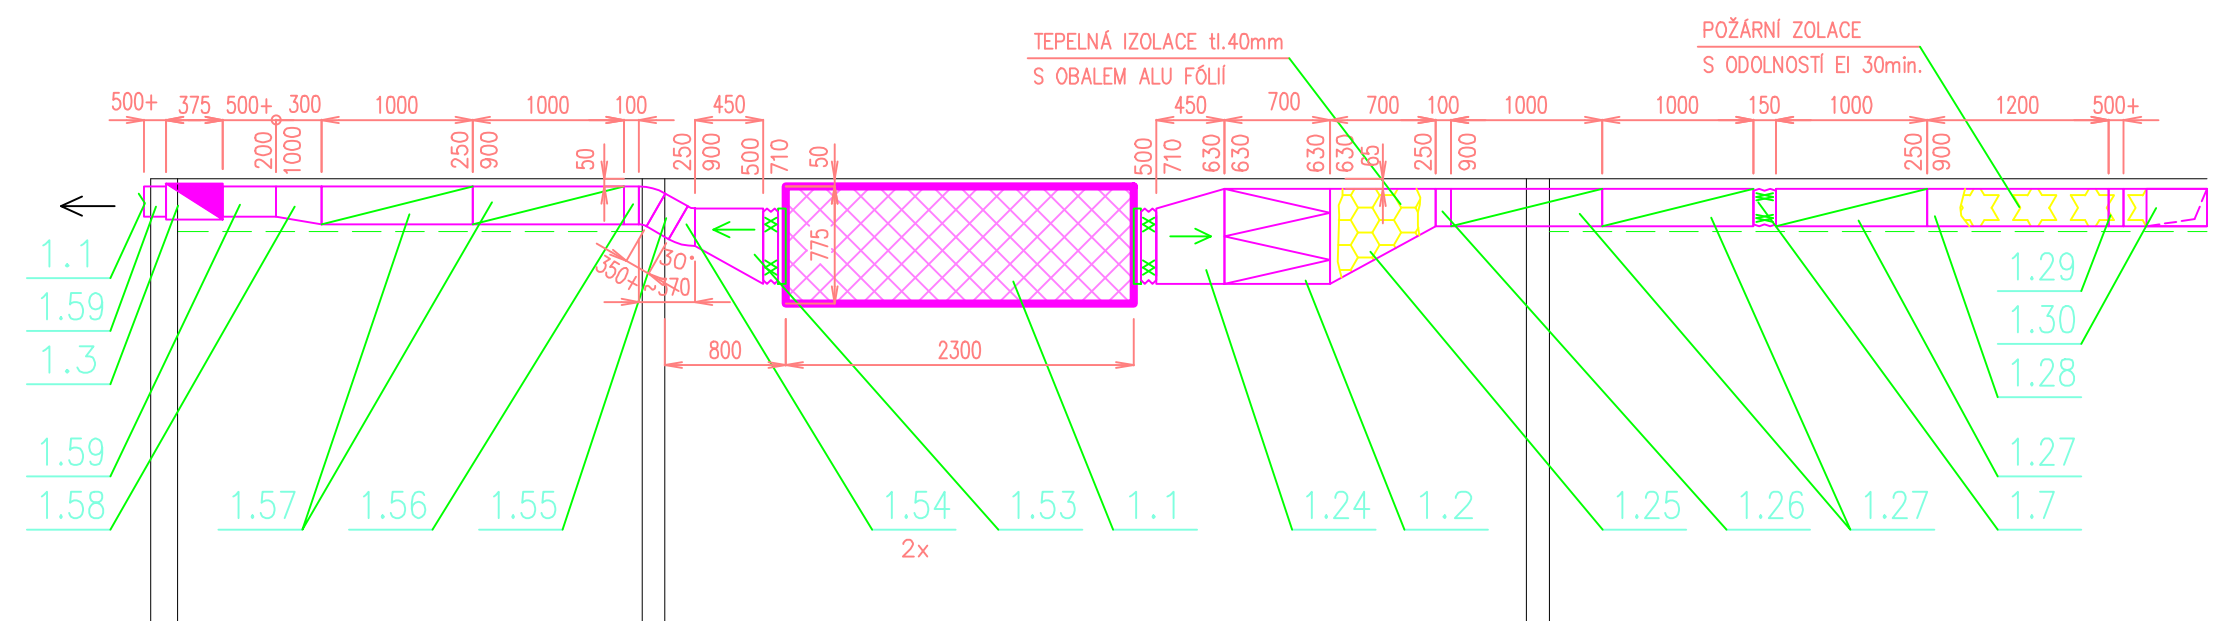

ŘEZ B-B

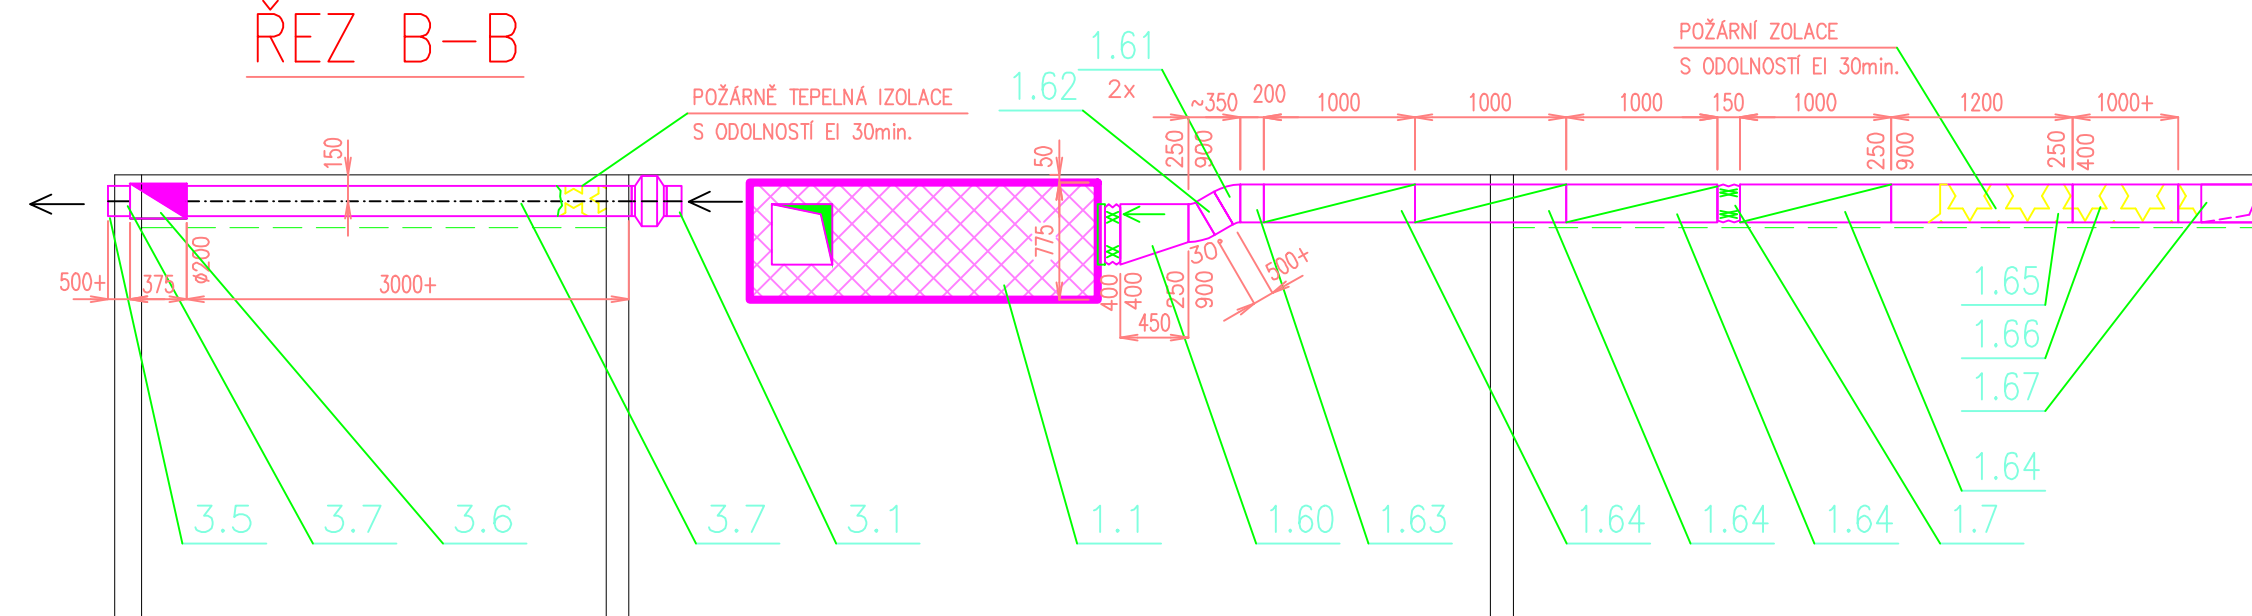

* POTRUBÍ NASÁVÁNÍ ČERSTVÉHO A VÝFUKU ZNEHODNOCENÉHO VZDUCHU, VEDENÉ PROSTOREM VSTUPNÍ HALY m.č. A2-178 BUDE OPATŘENÉ POŽÁRNĚ-TEPELNOU IZOLACÍ S ODOLNOSTÍ EI 30 min.

- * OSTATNÍ POTRUBÍ, VEDENÉ PROSTOREM VSTUPNÍ HALY m.č. A2-178 BUDE OPATŘENÉ POŽÁRNÍ ISOLACÍ S ODOLNOSTÍ EI 30 min. (PŘÍVOD A ODVOD VZDUCHU)
- * POTRUBÍ V m.č. A2-127 BUDE OPATŘENO TĚPLOU ISOLACÍ tl.40mm S OBLEM ALU FÓLII
- * POTRUBÍ PŘÍVODU UPRAVĚNÉHO VZDUCHU BUDE OPATŘENO TĚPLOU ISOLACÍ tl.20mm S OBLEM ALU FÓLII – m.č. A2-179, 121, 125, 131 a 134
- * VNITŘNÍ NASTĚNNÉ KLIMATIZAČNÍ JEDNOTKY BUDOU OSAZENÉ VE VÝŠCE cca 2300mm NAD PODLAHOU A BUDOU DOPLNĚNY SVOJEM KONDENZÁTU (DODÁVKA ZTI)
- * UMÍSTĚNÍ DISTANČNÍCH ELEMENTŮ (ANEMOSTATY) BUDE PŘÍPOSOBENO OSVĚTLENÍ
- * VŠECHNY POTRUBNÍ Klapky BUDOU VYBAVENY SIGNALIZAČNÍ POLOHY LISTU Klapky "ZAVŘENO" KONCOVÝM SPÍNÁČEM
- * POTRUBÍ BUDOU MÍRNĚ SPÁDOVANA SMĚREM K VĚTRÁČI JEDNOTCE

ARCHATELIÉR 2000 a.s., Ke Kopečku 3374/2, 400 11 ÚSTÍ N.L.
IČO 254 17 649 TEL. 475 622 413

AUTOR: ING.ARCH.KALLMÜNZEROVÁ PROJEKTANT: ING.KALLMÜNZER OBEC: ŮSTÍ NA LABEM INVESTOR: KRAJSKÁ ZDRAVOTNÍ, a.s., MASARYKOVA NEMOCNICE ŮSTÍ N/L		PROJEKTANT VZTL: D.VOMASTKOVA KONTROLOVAL: ING.KALLMÜNZER KRAJ: ŮSTECKÝ ARCHYTEKT JEI 2000, a.s.	
ZŘÍZENÍ INTERMEDIÁRNÍ PÉČE NA KARDIOCHIRURGICKÉM ODĚLENÍ, KRAJSKÁ ZDRAVOTNÍ, a.s. – MASARYKOVA V NEMOCNICE ŮSTÍ N/L		DATUM 12/2018 STUPEŇ DPS POČET FORM. 644 MĚŘITKO 1:50 ČÍS.VÝKRESU D1.6.2	
VÝŘEZ ŘEŠENÉ ČÁSTI PŮDORYSU 1.NP – NOVÝ STAV			