


POHLED NA STĚNU ② (BUDOUCÍ SEMI RES + IMP) 1:50

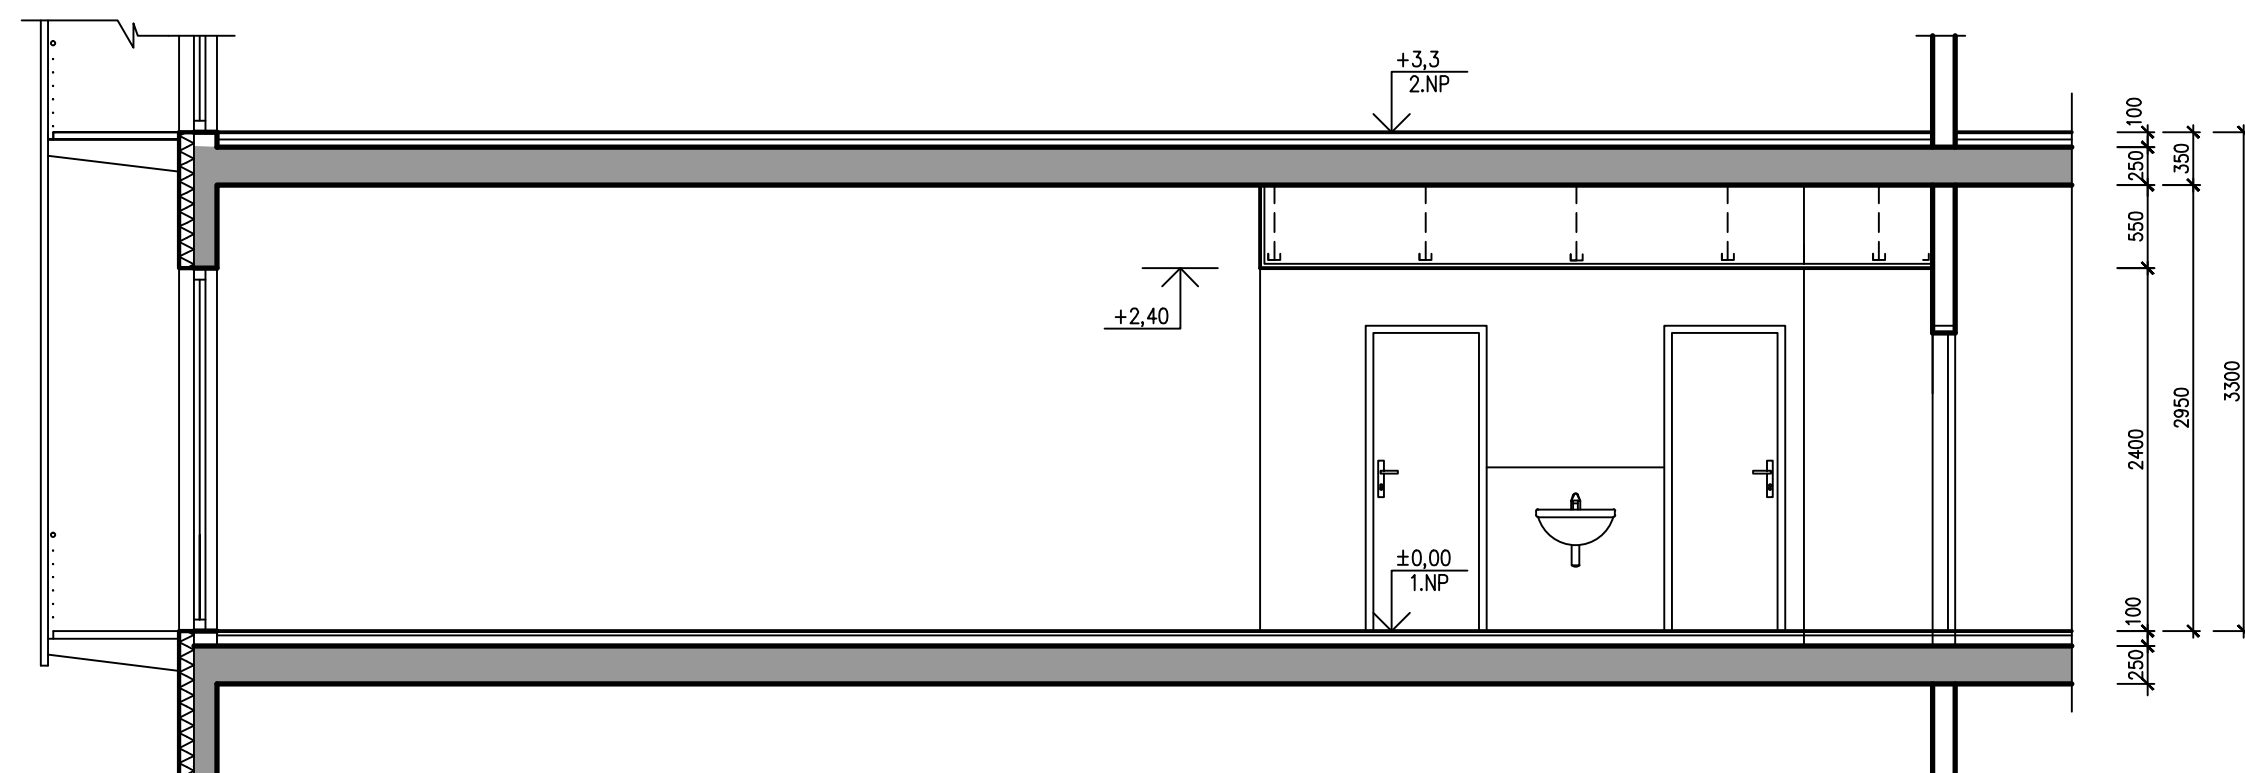

POHLED NA STĚNU ① (BUDOUCÍ SESTERNA – VELÍN) 1:50

ARCHATELIÉR 2000 a.s., Ke Kopečku 3374/2, 400 11 ÚSTÍ N.L. IČO 254 17 649		TEL. 475 622 413	
AUTOR: ING.ARCH.KALLMÜNZEROVÁ	KRESLIL: R.BÁLEK		
PROJEKTANT: ING.KALLMÜNZER	KONTOLOVAL: ING.KALLMÜNZER		
OBEČ: ÚSTÍ NAD LABEM	KRAJ: ÚSTECKÝ		
INVESTOR: KRAJSKÁ ZDRAVOTNÍ, a.s., MASARYKOVA NEMOCNICE ÚSTÍ N/L		ARCHATELIÉR 2000, a.s.	
ZŘÍZENÍ INTERMEDIÁRNÍ PÉČE NA KARDIOCHIRURGICKÉM ODDĚLENÍ, KRAJSKÁ ZDRAVOTNÍ, a.s. – MASARYKOVA NEMOCNICE v ÚSTÍ N/L		DATUM	12/2018
		STUPEŇ	PD ke SP
		POČET FORM.	6A4
POHLEDY NA STĚNY ① a ② – STÁVAJÍCÍ STAV		MĚŘÍTKO 1:50	ČÍS.VÝKRESU D1.1.2.03