TABULKA DOPORUČ. VZDÁL. PODPĚR POTRUBÍ	
Cu TRUBKA	MIN. VZDÁLENOST (m)
Ø8x1	1,5
Ø12x1	1,5
Ø18x1	1,5
Ø22x1	2,0
Ø28x1,5	2,0
Ø42x1,5	2,5
Ø54x2	2,5
>Ø54	3,0

TABULKA POUŽITÝCH OCEL. CHRÁNIČEK	
Cu TRUBKA	CHRÁNIČKA
Ø8x1	TR Ø21,6x2,6
Ø12x1	TR Ø26,9x2,6
Ø18x1	TR Ø31,8x2,6
Ø22x1	TR Ø38x2,6
Ø28x1,5	TR Ø44,5x3,2
Ø42x1,5	TR Ø57x3,2
Ø54x2	TR Ø76x3,2
Ø70x3	TR Ø89x3,6

LEGENDA

O2 Air4bar	Potrubí kyslíku - Cu trubka 4 bar
AIR 4bar	Potrubí stlačeného vzduchu pro dýchání pacientů - Cu trubka 4 bar
O2 Air4bar	Potrubí kyslíku - Cu trubka 4 bar - stávající
AIR 4bar	Potrubí stlačeného vzduchu pro dýchání pacientů - Cu trubka 4 bar - stávající

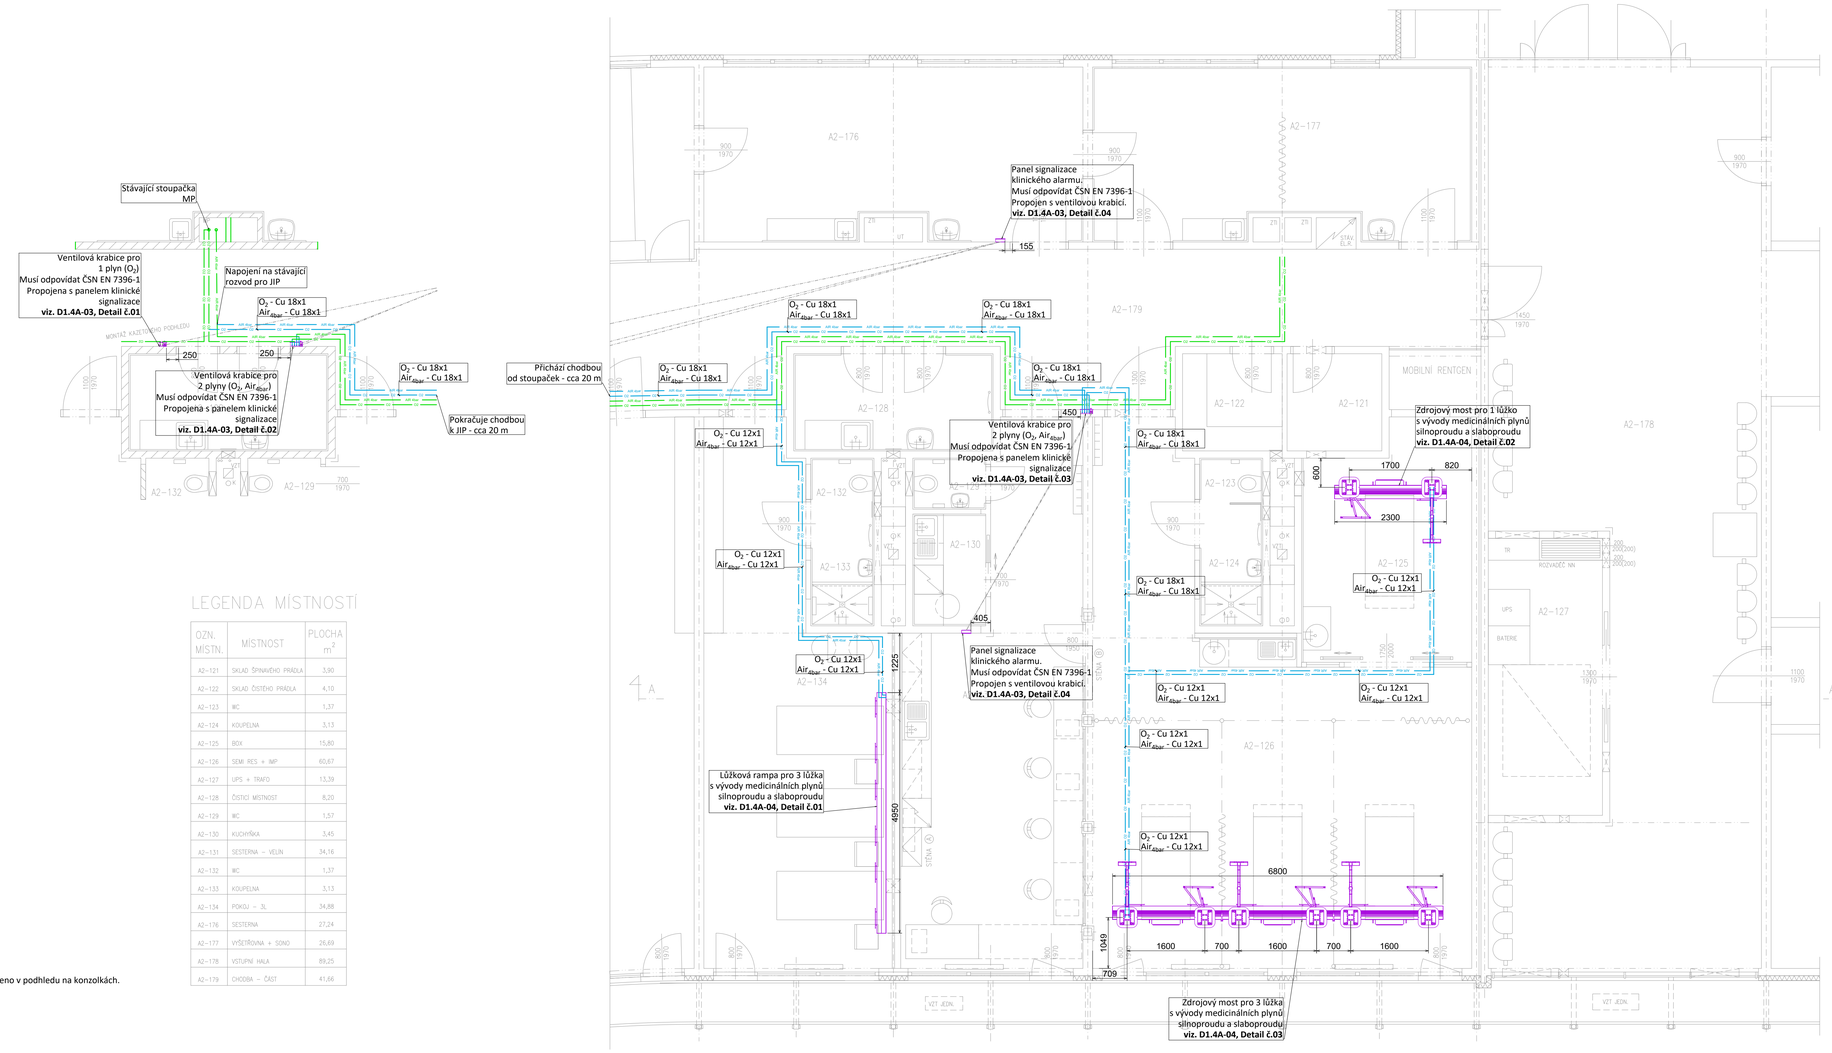

LEGENDA MÍSTNOSTÍ

OZN. MÍSTN.	MÍSTNOST	PLOCHA m^2
A2-121	SKLAD ŠPINAVÉHO PRÁDLA	3,90
A2-122	SKLAD ČISTÉHO PRÁDLA	4,10
A2-123	WC	1,37
A2-124	KOUPELNA	3,13
A2-125	BOX	15,80
A2-126	SEMI RES + IMP	60,67
A2-127	UPS + TRAFO	13,39
A2-128	ČISTÍCÍ MÍSTNOST	8,20
A2-129	WC	1,57
A2-130	KUCHYŇKA	3,45
A2-131	SESTERNA - VELIN	34,16
A2-132	WC	1,37
A2-133	KOUPELNA	3,13
A2-134	POKOJ - 3L	34,88
A2-176	SESTERNA	27,24
A2-177	VYŠETŘOVNA + SONO	26,69
A2-178	VSTUPNÍ HALA	89,25
A2-179	CHODBA - ČÁST	41,66

Poznámky:

Poznámka č.1:
Potrubí medicinálních plynů bude vedeno v podhledu na konzolkách.

Poznámka č.1:
Svody potrubí k:
- ventilovým krabicím
- instalačním rampám
budou vedeny v drážce pod omítkou.

Poznámka č.2:
Kotvení stativů do stropních konstrukcí musí před realizací posoudit statik. Mezikus mezi stropní deskou a podhledem je spojen s dodávkou stativa a zajistí ho dodavatel stativu. Kotvení mezikusu k stropní desce zajistí stavba a bude kotveno dle požadavku statika ve spolupráci s dodavatelem stativu.

Poznámka č.3:
Pro napojení potrubí medicinálních plynů je nutné na nezbytnou dobu odpojit stávající rozvody od dodávek medicinálních plynů. Toto napojení je nutné konzultovat a koordinovat s uživatelem rozvodů medicinálních plynů.

Poznámka č.4:
Pro panel klinické signalizace bude přiveden kabel 230V/6A z obvodu DO přes samostatný jistič.

Poznámka č.5:
Slaboproudé propojení mezi ventilovou krabicí a panelem klinické signalizace zajistí profese Medicinální plyny.

ARCHATELIÉR 2000 a.s., Ke Kopečku 3374/2, 400 11 ÚSTÍ N.L.
IČO 254 17 649 TEL. 475 622 413

AUTOR: ING.ARCH.KALLMÜNZEROVÁ		KRESLIL: JIŘÍ ŠTAJER	
PROJEKTANT: JIŘÍ ŠTAJER		KONTROLOVAL: ING. Z. KVAPIL	
OBEC: ÚSTÍ NAD LABEM		KRAJ: ÚSTECKÝ	
INVESTOR: KRAJSKÁ ZDRAVOTNÍ, a.s., MASARYKOVA NEMOCNICE ÚSTÍ N/L			
ZŘÍZENÍ INTERMEDIÁRNÍ PÉČE NA KARDIOCHIRURGICKÉM ODDĚLENÍ, KRAJSKÁ ZDRAVOTNÍ, a.s. – MASARYKOVA NEMOCNICE v ÚSTÍ N/L		DATUM	12/2018
		STUPEŇ	PD pro PROVÁDĚNÍ
			STAVBY
		MĚŘÍTKO	1:50
1.NP – PŮDORYS		ČÍS.VÝKRESU	D1.4A-03

ARCHATELIÉR 2000, a.s.