

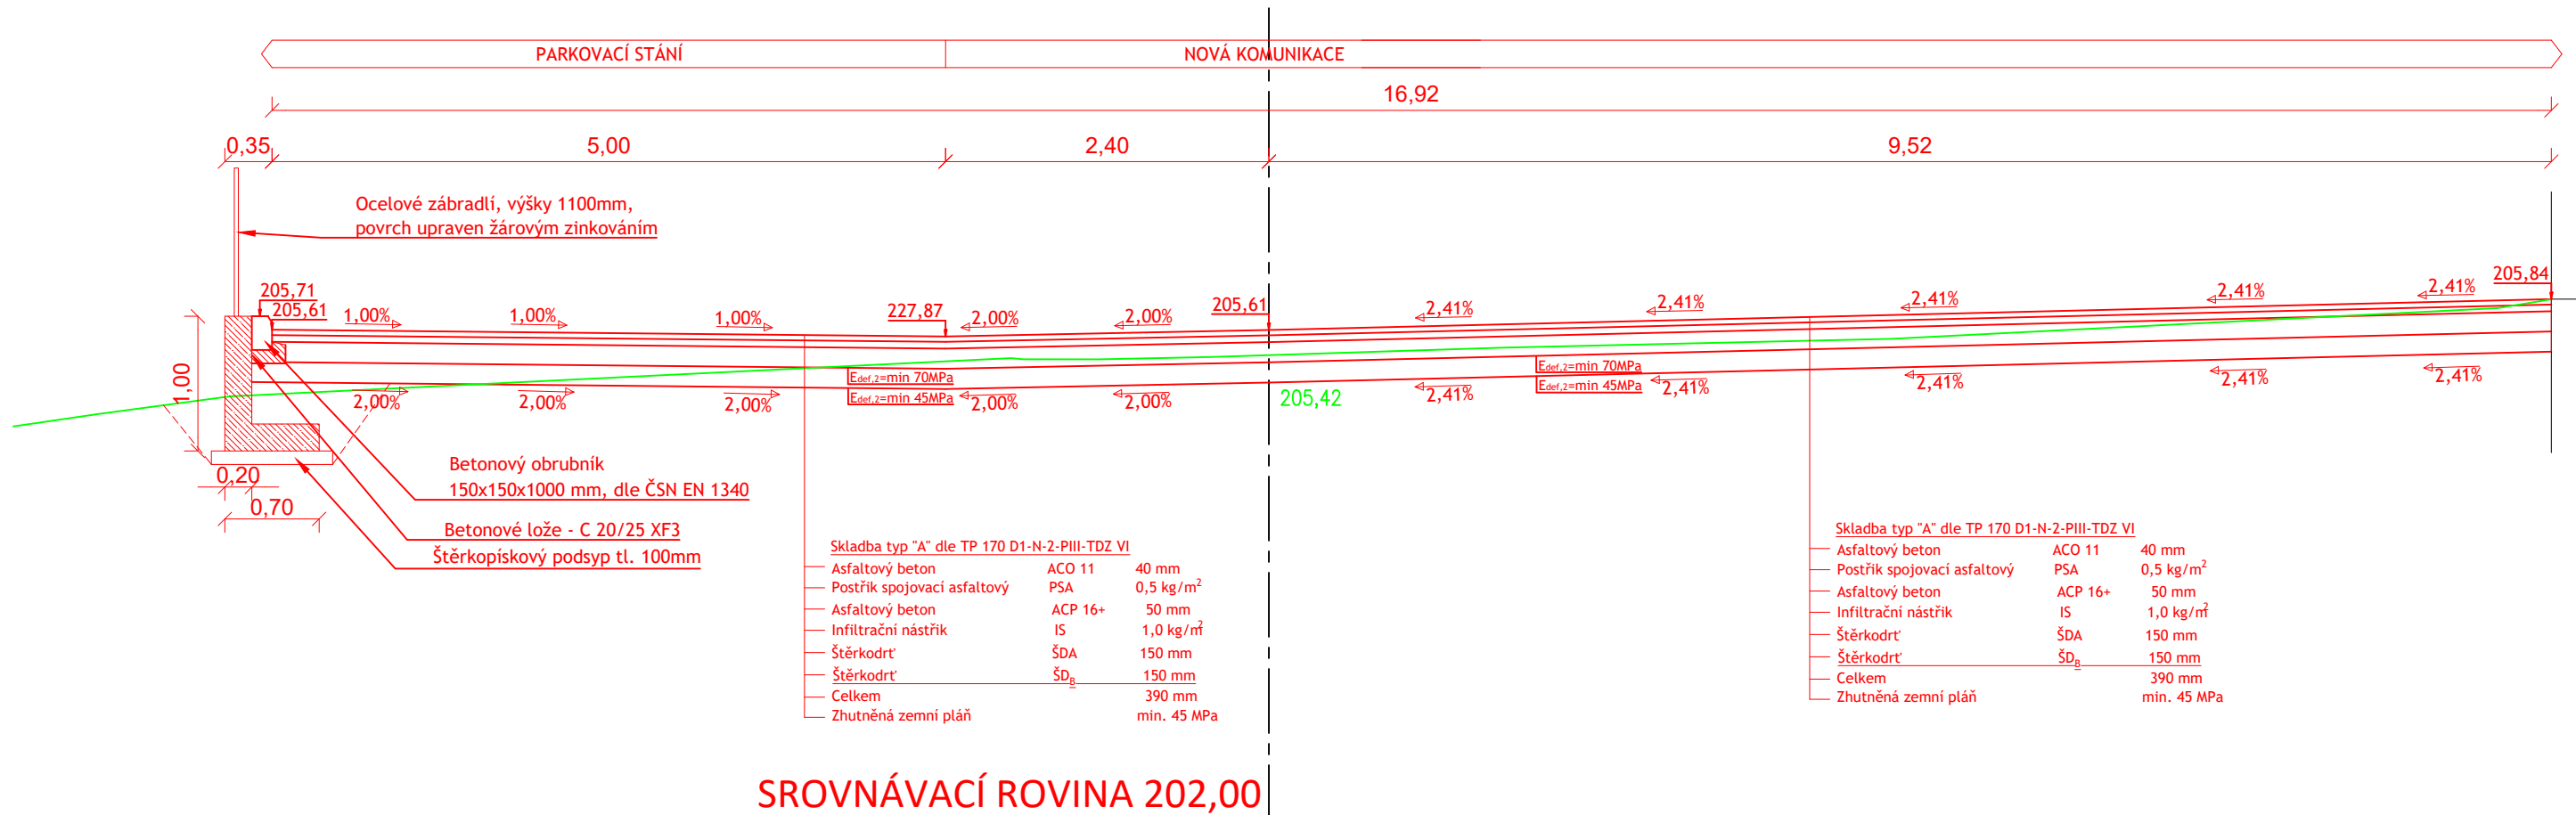


Vzorový příčný řez A-A'
0,020 00

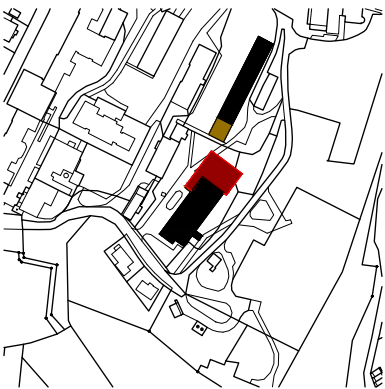

Vzorový příčný řez B-B'
0,100 00

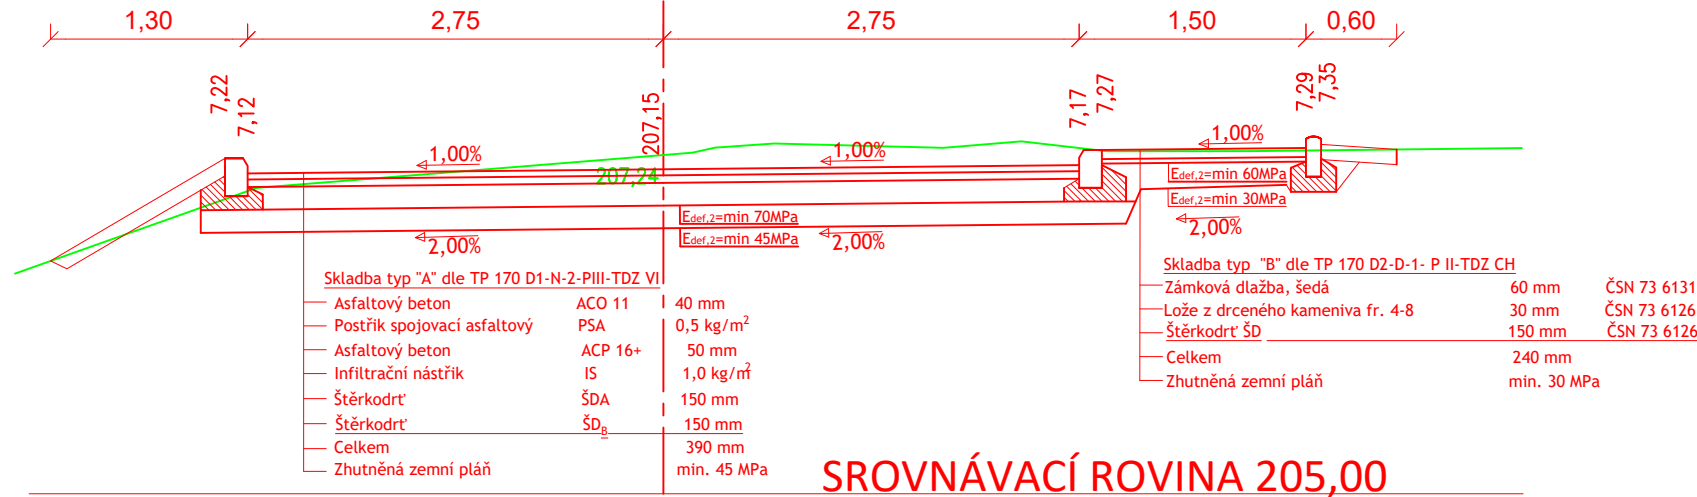

±0,000 = 209,438 m n.m. Bpv
Komunikace

Autor projektu:	Ing. Tomáš Pospíšil	Vedoucí projektant:	Ing. Michal Vostrovský
Zodpovědný projektant:	Ing. Petr Musílek	Vypracoval:	Ing. Tomáš Pospíšil
Kraj:	Ústecký kraj	M.Ú.:	Děčín
Investor:	Krajská zdravotní, a.s. - Nemocnice Děčín, o.z.		
Akce:	Nové pracoviště magnetické rezonance a interního příjmu včetně reorganizace 1.PP pavilonu I, Krajská zdravotní, a.s. - Nemocnice Děčín, o.z.		
Název:	KOMUNIKACE - Vzorové řezy A-A', B-B'		
Formát:	A3		
Datum:	03/2018		
Č.zak.:	J-2017-12-038		
Číslo výkresu:	C.4		
Stupeň PD:	DPS		
Měřítko:	1:50		