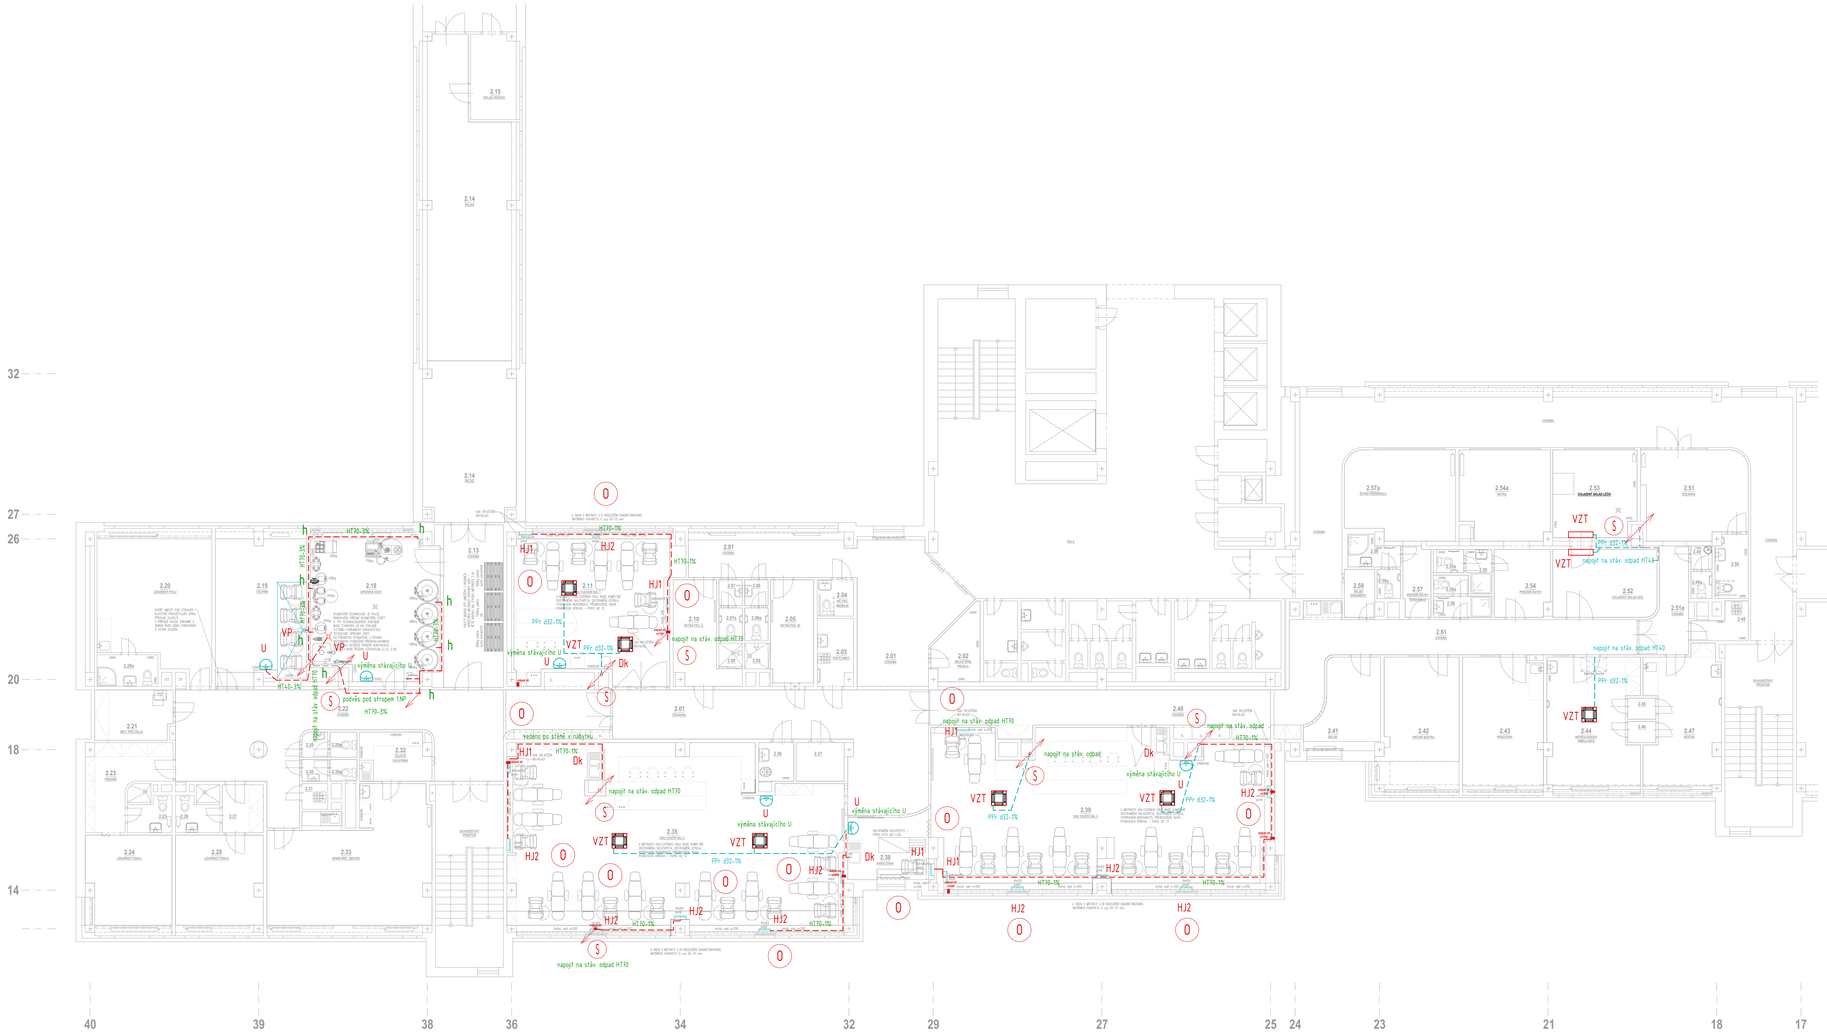

LEGENDA MÍSTNOSTÍ

Č.M.	ÚČEL MÍSTNOSTI	M²
2.01	CHODBA	78,0
2.02	SKLAD ŠPINAVÉHO PRÁDLA	5,4
2.03	ÚKLIDOVÁ MÍSTNOST	4,4
2.04	WC PACIENTŮ - IMOBILNÍ	2,5
2.05	SATNA PACIENTŮ - MUŽI	8,4
2.06	PŘEDSÍŇ WC PACIENTŮ - MUŽI	1,2
2.06a	WC PACIENTŮ - MUŽI	1,5
2.07	PŘEDSÍŇ WC PACIENTŮ - ŽENY	1,2
2.07a	WC PACIENTŮ - ŽENY	1,7
2.08	SPRCHA PACIENTŮ - MUŽI	1,2
2.09	SPRCHA PACIENTŮ - ŽENY	1,1
2.10	SATNA PACIENTŮ - ŽENY	9,1
2.11	DIALYZAČNÍ SÁL 1	42,6
2.13	CHODBA	18,0
2.14	SKLAD	76,0
2.15	SKLAD ODPADU	7,2
2.18	OPRAVNA VODY	33,6
2.19	TECHNIK	24,9
2.20	LÉKAŘSKÝ POKOJ	27,5
2.20a	WC + SPRCHA PERSONÁLU	3,6
2.21	MISTNOST PRO ÚKLID	7,2
2.22	CHODBA	53,8
2.23	PŘEDSÍŇ	9,8
2.24	LÉKAŘSKÝ POKOJ	14,5
2.25	WC + SPRCHA PERSONÁLU	3,5
2.26	WC + SPRCHA PERSONÁLU	3,5
2.27	PŘEDSÍŇ	3,7
2.28	LÉKAŘSKÝ POKOJ	15,2
2.29	PŘEDSÍŇ WC PERSONÁLU - MUŽI	1,3
2.29a	WC PERSONÁLU - MUŽI	1,4
2.30	PŘEDSÍŇ WC PERSONÁLU - ŽENY	1,1
2.30a	WC PERSONÁLU - ŽENY	1,1
2.31	SATNA PERSONÁLU	1,3
2.32	ČAJOVÁ KUCHYŇKA	6,3
2.33	DENNÍ MISTNOST SESTER	37,6
2.35	DIALYZAČNÍ SÁL 2	109,0
2.36	ÚKLIDOVÁ MÍSTNOST	2,7
2.37	SKLAD	3,6
2.38	KANYLOVNA	9,8
2.39	DIALYZAČNÍ SÁL 3	93,0
2.40	CHODBA	24,0
2.41	SKLAD	10,5
2.42	VRCHNÍ SESTRA	18,8
2.43	PRACOVNA	19,6
2.44	NEFROLOGICKÁ AMBULANCE	21,5
2.45	SVLEKACÍ BOX	1,3
2.46	SVLEKACÍ BOX	1,3
2.47	SESTRA	18,2
2.48	SKLADOVÁ KOMORA	3,0
2.49	PŘEDSÍŇ WC PACIENTŮ - MUŽI	1,0
2.49a	WC PACIENTŮ - MUŽI	1,1
2.50	WC PACIENTŮ - ŽENY + MOBILNÍ	3,9
2.51	ČEKÁRNA	17,3
2.51a	CHODBA	7,6
2.52	CHLAZENÝ SKLAD DES.	13,0
2.53	CHLAZENÝ SKLAD LÉČIV	13,6
2.54	PŘEDSÍŇ ŠATNY	7,2
2.54a	ŠATNA	14,6
2.55	SPRCHA	2,0
2.55a	WC	1,4
2.56	SPRCHA PERSONÁLU	2,4
2.56a	WC PERSONÁLU	1,2
2.57	PŘEDSÍŇ ŠATNY PERSONÁLU	3,7
2.57a	ŠATNA PERSONÁLU	17,5
2.58	SPRCHA PERSONÁLU	2,7
2.58a	WC PERSONÁLU	1,4
2.59	SKLAD DOKUMENTACE	2,7
2.61	CHODBA	29,0

LEGENDA ZDRAVOTECHNIKY :

- PŘIPOJOVACÍ POTRUBÍ KANALIZACE
- PODVĚŠENÝ ODVOD KONDENZÁTU
- S — ODPADNÍ POTRUBÍ SPLAŠKOVÉ KANALIZACE
- O — ODPADNÍ POTRUBÍ TECHNOLOGIE LŮŽKA Z TRUB PP-HT - zápachová uzávěrka je součástí panelu

OZNAČENÍ VÝVODŮ TECHNOLOGIE :

- U — UMYVADLO š.550 BEZ PŘEPADU, BEZ OTVORU PRO BATERII A BEZ OTVORU V ODTOKOVÉM VENTILU - BÍLÉ ZÁPACHOVÁ UZÁVĚRKA + BATERIE PÁKOVÁ NÁSTĚNNÁ G1/2"x150mm
- Dk — DŘEZ ZÁPUSTNÝ DO DESKY (DODÁVKA INTERIÉRU) + ZÁPACHOVÁ UZÁVĚRKA + BATERIE PÁKOVÁ NÁSTĚNNÁ G1/2"x150mm
- VP — VPUST PODLAHOVÁ SE SUCHOU ZÁPACHOVOU UZÁVĚRKOU
- VZT — ODVOD KONDENZÁTU + ZÁPACHOVÁ UZÁVĚRKA
- h_1 — ODPAD ZE ZDI S PŘEDŘAZENOU PROTIZÁPACHOVOU UZÁVĚROU, ZAKONČENÝ KOLENEM VE VÝŠI 200 MM - POTRUBÍ PP HT
- HJ1 — HEMODIALYZAČNÍ PANEL JEDNODUCHÝ
- HJ2 — HEMODIALYZAČNÍ PANEL DVOJITÝ

Krajská zdravotní, a. s. — DOKUMENTACE PRO PROVÁDĚNÍ STAVBY

Objednatel:
Krajská zdravotní, a. s.
Sociální péče 3316/12A
401 13 Ústí nad Labem

Autorizační razítko:

Schema:

Generální projektant:
MEDICOPROJECT, s.r.o.
Kroftova 45, 616 00 BRNO
tel.: 541 211 409
medicoproject@medicoproject.cz
http://www.medicoproject.cz

Hlavní inženýr projektu:
Ing. LUDĚK VACULA
Ing. VLADIMÍR KUNDERA

Akce: **Modernizace hemodialyzačního střediska, Krajská zdravotní, a.s. - Nemocnice Teplice, o.z.**

Zpracovatel části:
Bršlína 54
676 02 Brno
Č. : 440 80 760
mob.:776 143 183
hrazdilkova@emharprojekt.cz

Zodpovědný projektant	Vypracoval	Pare:
Ing. Miluše Hrazdilková	Ing. Miluše Hrazdilková	

Objekt (SO): SO 01 - Modernizace hemodialyzačního střediska
Datum: ÚNOR 2019
Zakázkové číslo: DPS-01-2019
Část PD: Zdravotně technické instalace
Formát: 7A4
Stupeň: DPS
Příloha: Půdorys 2.NP - kanalizace
Měřítko: -
Číslo přílohy: **D.1.3-03**