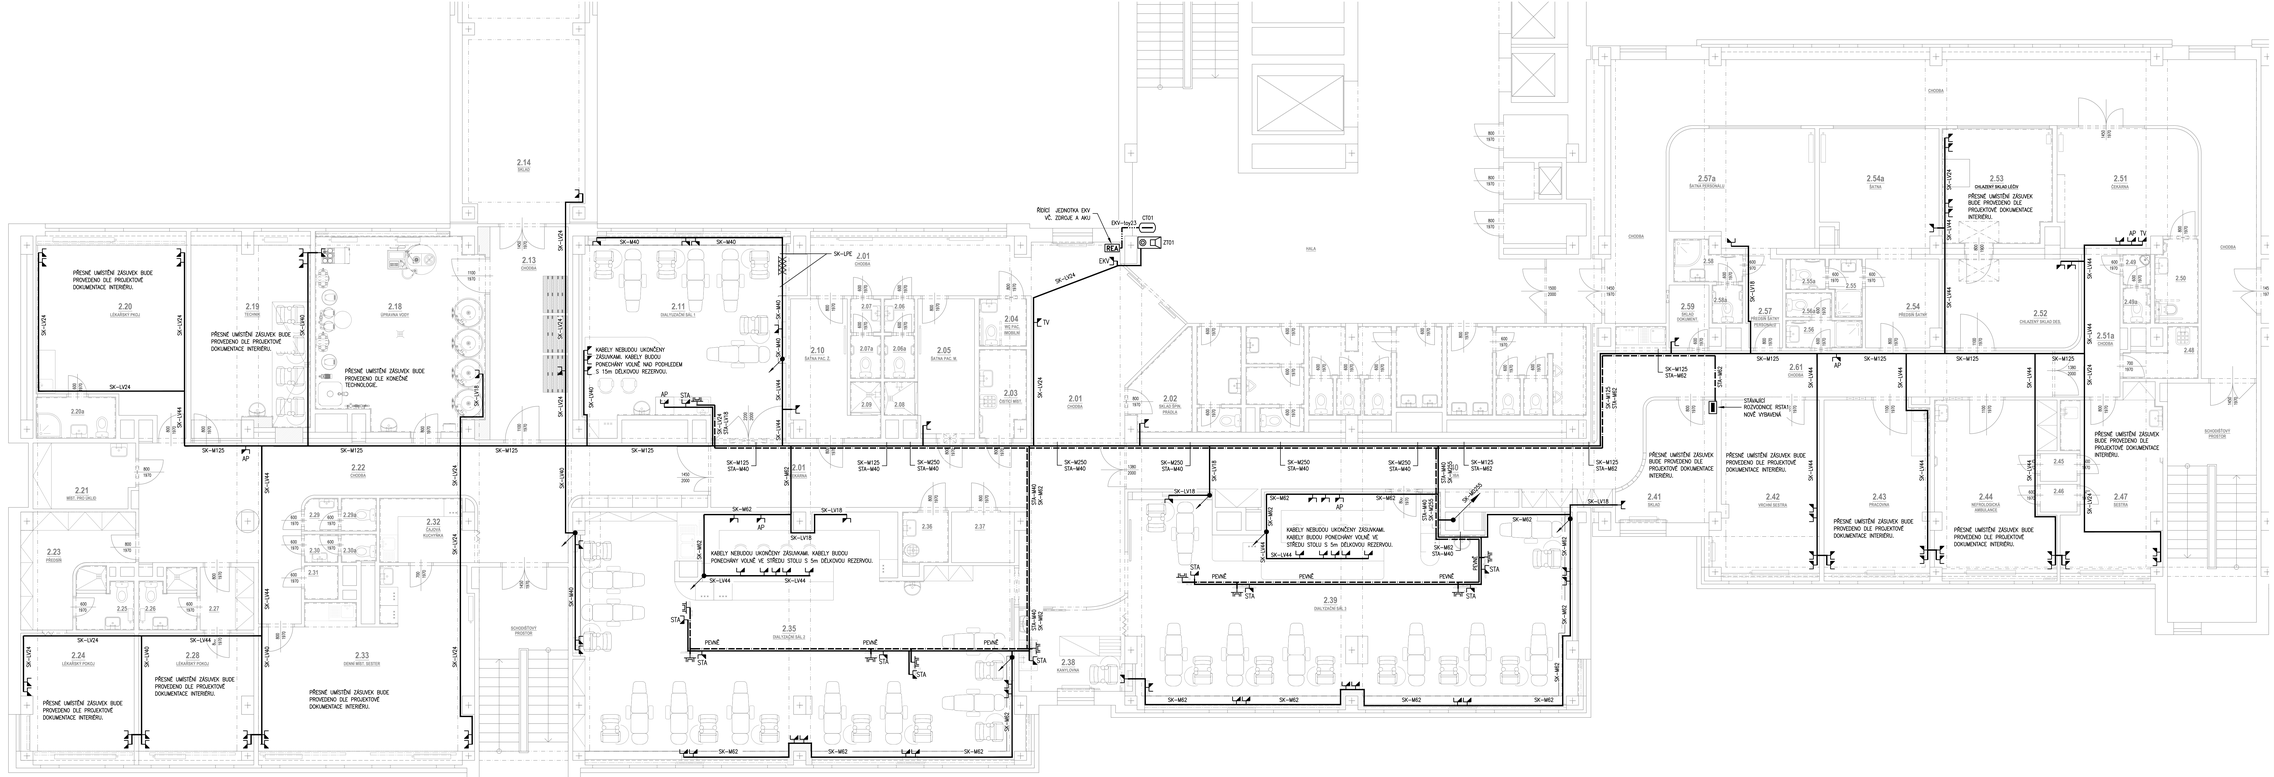
ŘÍDÍCÍ JEDNOTKA EKV
VČ. ZDROJE A AKU
EKV-1to21
CT01
ZT01
REA
EKV
SK-LV24
SK-LV44
SK-LV40
SK-LV18
SK-M40
SK-M25
SK-M125
SK-M62
SK-UPE
TV
AP
STA
PŘESNÉ UMÍSTĚNÍ ZÁSUVEK BUDE PROVEDENO DLE PROJEKTOVÉ DOKUMENTACE INTERIÉRU.
PŘESNÉ UMÍSTĚNÍ ZÁSUVEK BUDE PROVEDENO DLE KONEČNÉ TECHNOLOGIE.
KABELY NEBUDOU UKONČENY ZÁSUVKAMI. KABELY BUDOU PONECHÁNY VOLNĚ NAD PODHLEDEM S 15m DELIKOVOU REZERVOU.
KABELY NEBUDOU UKONČENY ZÁSUVKAMI. KABELY BUDOU PONECHÁNY VOLNĚ VE STŘEDU STOLU S 5m DELIKOVOU REZERVOU.
STANOVIŠTĚ ROZVODNICE RST41 NOVĚ VYBAVENÁ
2.01 CHODBA
2.02 SKLAD STER. PRÁDLA
2.03 ÚKLIDOVÁ MÍSTNOST
2.04 WC PAC. INVALIDA
2.05 ŠATNA PAC. M.
2.06 2.07 2.08 2.09 2.07a 2.06a
2.10 ŠATNA PAC. Ž.
2.11 DIALYZAČNÍ SÁL 1
2.13 CHODBA
2.14 SKLAD
2.18 ÚPRAVNA VODY
2.19 TECHNIK
2.20 LÉKAŘSKÝ PRACOVNÍK
2.20a
2.21 WC PAC. SKLAD
2.22 CHODBA
2.23 PŘEDSÍŇ
2.24 LÉKAŘSKÝ POKOJ
2.25 2.26 2.27
2.28 LÉKAŘSKÝ POKOJ
2.29 2.29a 2.30 2.30a 2.31
2.32 ČAJOVÁ KUCHYŇKA
2.33 DENNÍ MÍST. SESTER
2.35 DIALYZAČNÍ SÁL 3
2.36 2.37
2.38 KANTÝNA
2.39 DIALYZAČNÍ SÁL 2
2.41 SKLAD
2.42 VRCHNÍ SESTRA
2.43 PRACOVNA
2.44 NOTFOLOGICKÁ AMBULANCE
2.45 2.46
2.47 SESTRA
2.48
2.49 2.49a
2.50
2.51 ČEKÁRNA
2.51a CHODBA
2.52 CHLADÍCÍ SKLAD DES.
2.53 CHLADÍCÍ SKLAD LÉČIV
2.54 PŘÍJEZD SANITEK
2.54a ŠATNA
2.55 2.55a 2.56 2.56a 2.57 PŘÍJEZD SANITEK
2.57a ŠATNA TERÉNNÍCH
2.58 2.58a
2.59 SKLAD DOKUMENTŮ
2.61 CHODBA
HALA
CHODBA
SCHODIŠTOVÝ PROSTOR
PŘESNÉ UMÍSTĚNÍ ZÁSUVEK BUDE PROVEDENO DLE PROJEKTOVÉ DOKUMENTACE INTERIÉRU.