

Krajská zdravotní, a. s.

Objednatel:

Krajská zdravotní, a. s.
Sociální péče 3316/12A
401 13 Ústí nad Labem

Autorizační razítko:


Generální projektant:

MEDICOPROJECT, s.r.o.
Kroftova 45, 616 00 BRNO
tel.: 541 211 409
medicoproject@medicoproject.cz
<http://www.medicoproject.cz>

Hlavní inženýr projektu:

Ing. LUDĚK VACULA
Ing. VLADIMÍR KUNDERA

Schema:

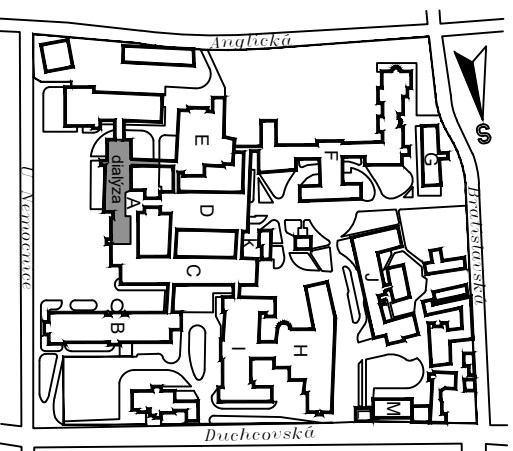

Akce: Modernizace hemodialyzačního střediska,

Krajská zdravotní, a.s. -

Nemocnice Teplice, o.z.

Zpracovatel částí:



TECHNICKÁ ZAŘÍZENÍ BUDOV

Háskova 17, 638 00 Brno
tel.: +420 532 291 100
www.ebmbrno.cz

Zodpovědný projektant

Ing. Mojmír Rohlínek

Vypracoval

Martin Synek

Pare:

Objekt (SO):

SO 01 - Modernizace hemodialyzačního střediska

Datum:

ÚNOR 2019

Zakázkové číslo:

DPS-01-2019

Část PD:

Zařízení silnoprůdové elektrotechniky

Formát:

12A4

Stupeň:

Příloha:

Úpravy rozvaděče R1.A2.1

Měřítko:

není

Číslo přílohy:

D.1.4-08

Rozvaděč R1.A2.1

Stávající skříňový rozvaděč

počet polí:5

přívod napájení MDO z R1.A2 - 400V 50Hz TN-S

přívod napájení DO z R1.A2 - 400V 50Hz TN-S

Do rozvaděče doplnit náplň dle projektu

Provést odpojení nepotřebných stávajících vývodů

Provést vyčištění a opravy zejména zakrytování

Opravit popisy přístrojů dle skutečného stavu

Nepoužité přístroje označit jako Rezerva


Doplnit dokumentaci skutečného provedení

Kusovník

Typ	ks / m
Úprava a rozšíření ochranné přípojnice	1
Kombinovaný chránič 16C/1/30mA typ A	57
Proudový chránič 25-4-003/A	1
Jistič 25C/3	1
Jistič 6B/1	1
Jistič 10B/1	1
Jistič 10C/1	5
Jistič 16C/1	6

0	1	2	3	4	5	6	7	8	9	10
---	---	---	---	---	---	---	---	---	---	----

L1,L2,L3,400V,50Hz

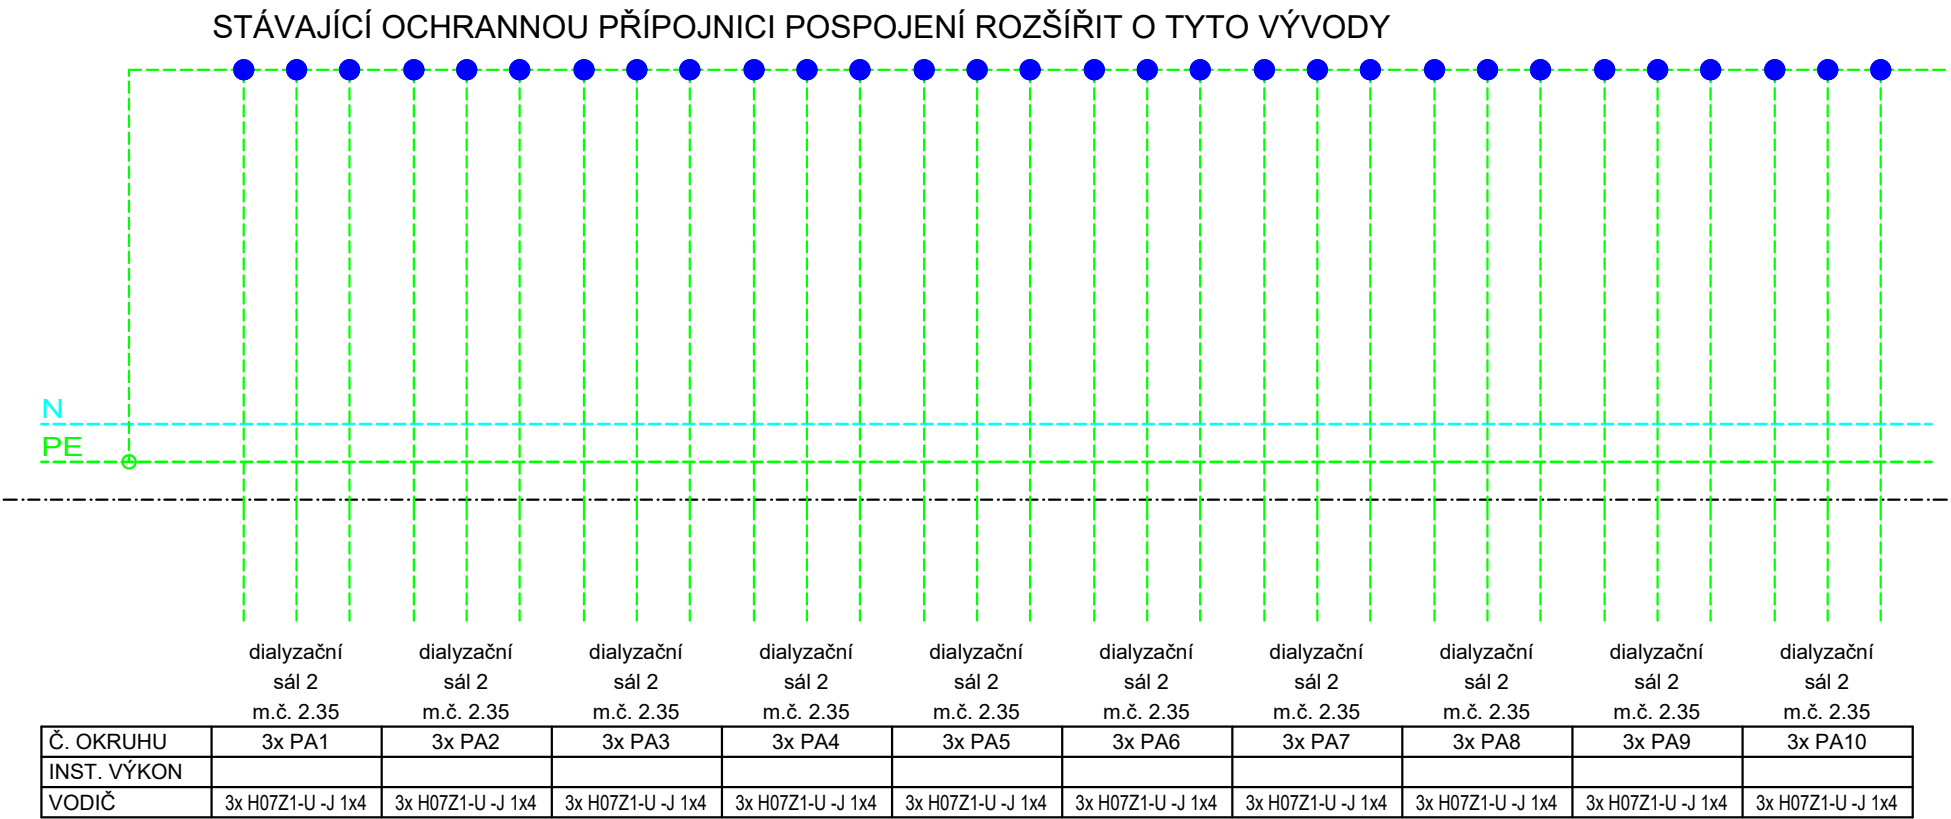


NÁZEV AKCE	Modernizace hemodialyzačního střediska	NÁZEV VÝKRESU:	ROZVADĚČ R1.A2.1	ČÍSLO VÝKRESU:	08/03
------------	--	----------------	------------------	----------------	-------

0	1	2	3	4	5	6	7	8	9	10
---	---	---	---	---	---	---	---	---	---	----

L1,L2,L3,400V,50Hz


STÁVAJÍCÍ OCHRANNOU PŘÍPOJNICI POSPOJENÍ ROZŠÍŘIT O TYTO VÝVODY

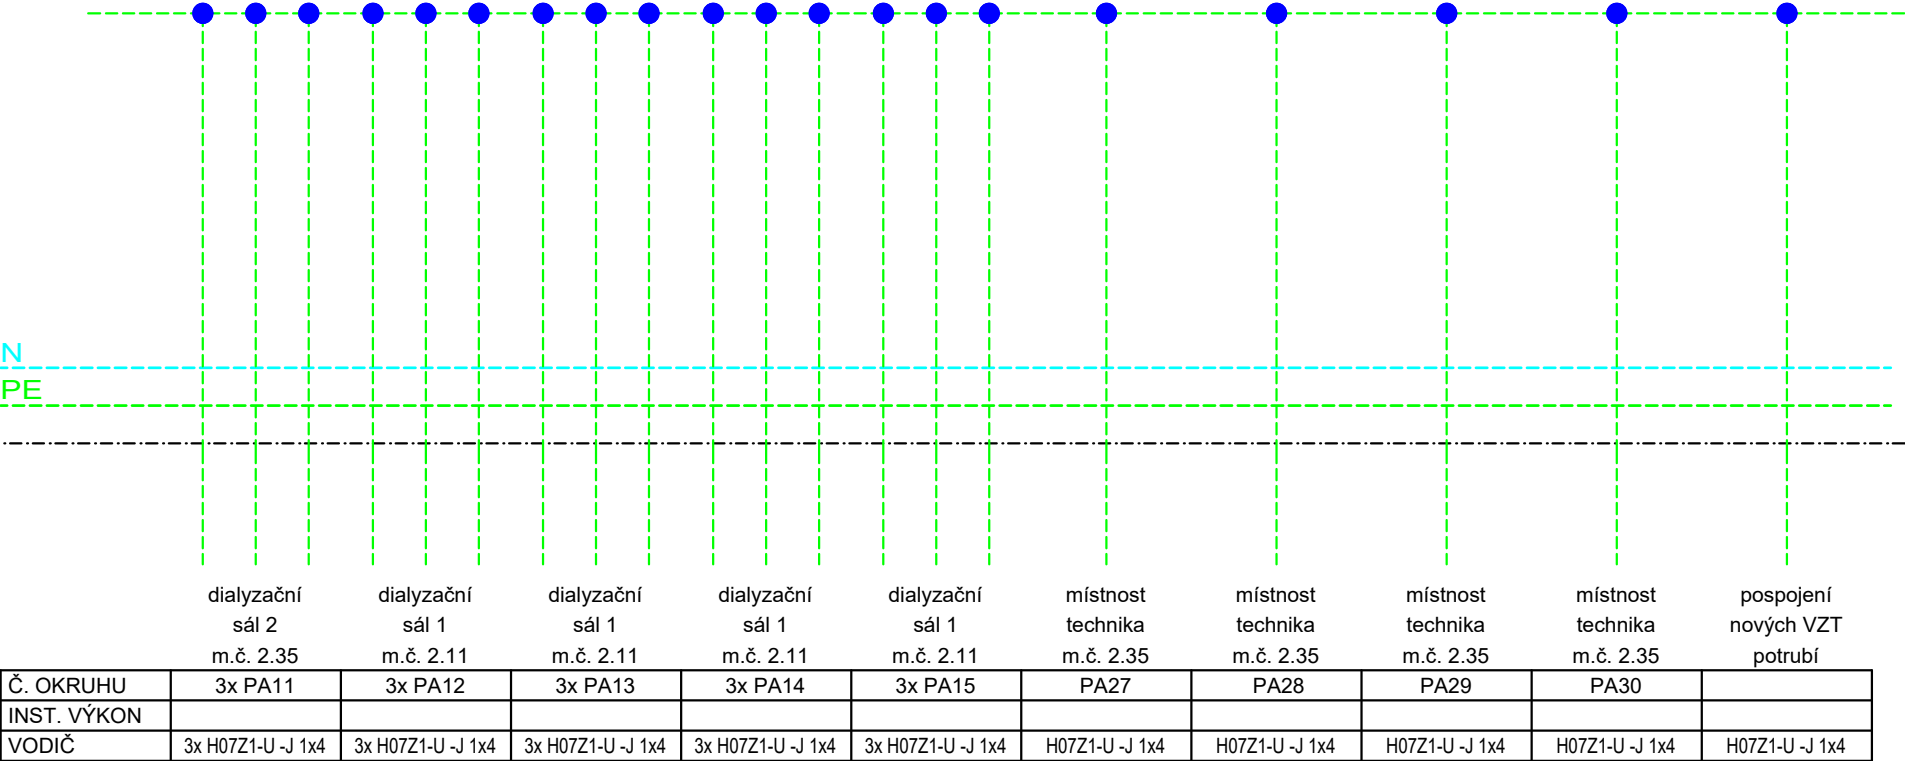

NÁZEV AKCE	Modernizace hemodialyzačního střediska	NÁZEV VÝKRESU:	ROZVADĚČ R1.A2.1	ČÍSLO VÝKRESU:	08/04
------------	--	----------------	------------------	----------------	-------

0	1	2	3	4	5	6	7	8	9	10
---	---	---	---	---	---	---	---	---	---	----

L1,L2,L3,400V,50Hz ČÁST NAPÁJENÁ Z NÁHRADNÍHO ZDROJE - DŮLEŽITÉ OBVODY

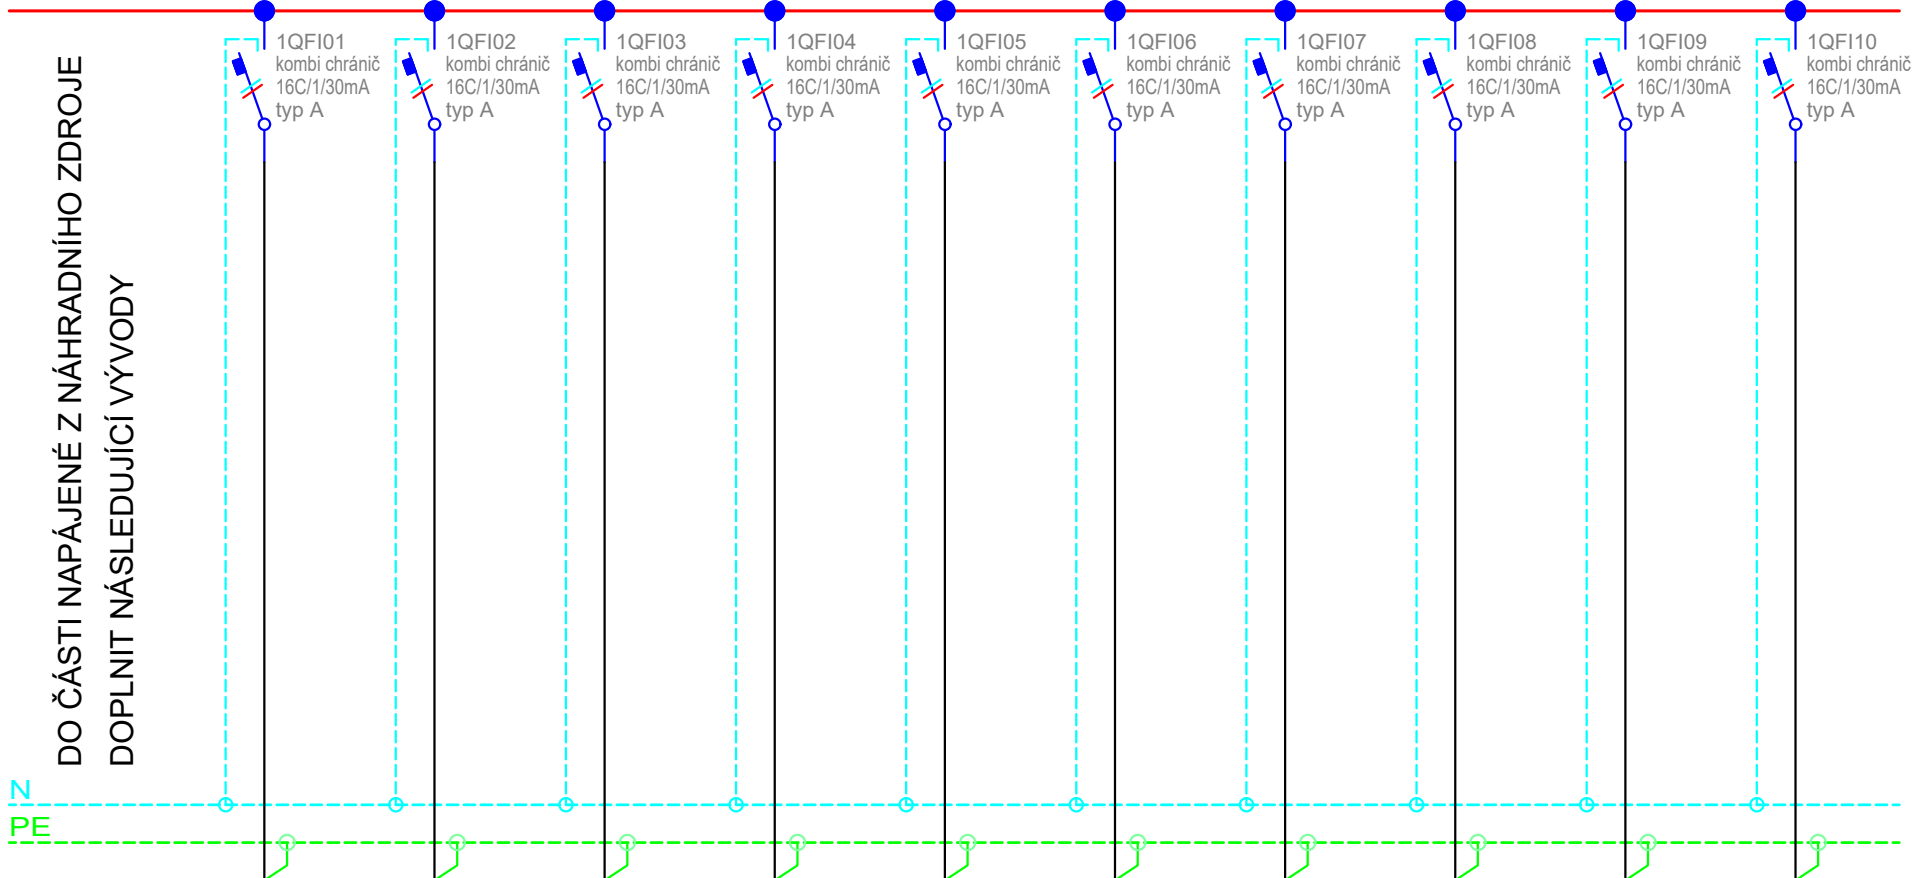


Č. OKRUHU	DO1.1	DO1.2	DO2.1	DO2.2	DO3.1	DO3.2	DO4.1	DO4.2	DO5.1	DO5.2
INST. VÝKON										
VODIČ	PraflaSafe -J 3x2,5	PraflaSafe -J 3x2,5	PraflaSafe -J 3x2,5	PraflaSafe -J 3x2,5	PraflaSafe -J 3x2,5	PraflaSafe -J 3x2,5	PraflaSafe -J 3x2,5	PraflaSafe -J 3x2,5	PraflaSafe -J 3x2,5	PraflaSafe -J 3x2,5

NÁZEV AKCE	Modernizace hemodialyzačního střediska	NÁZEV VÝKRESU:	ROZVADĚČ R1.A2.1	ČÍSLO VÝKRESU:	08/05
------------	--	----------------	------------------	----------------	-------


0	1	2	3	4	5	6	7	8	9	10
---	---	---	---	---	---	---	---	---	---	----

L1,L2,L3,400V,50Hz ČÁST NAPÁJENÁ Z NÁHRADNÍHO ZDROJE - DŮLEŽITÉ OBVODY

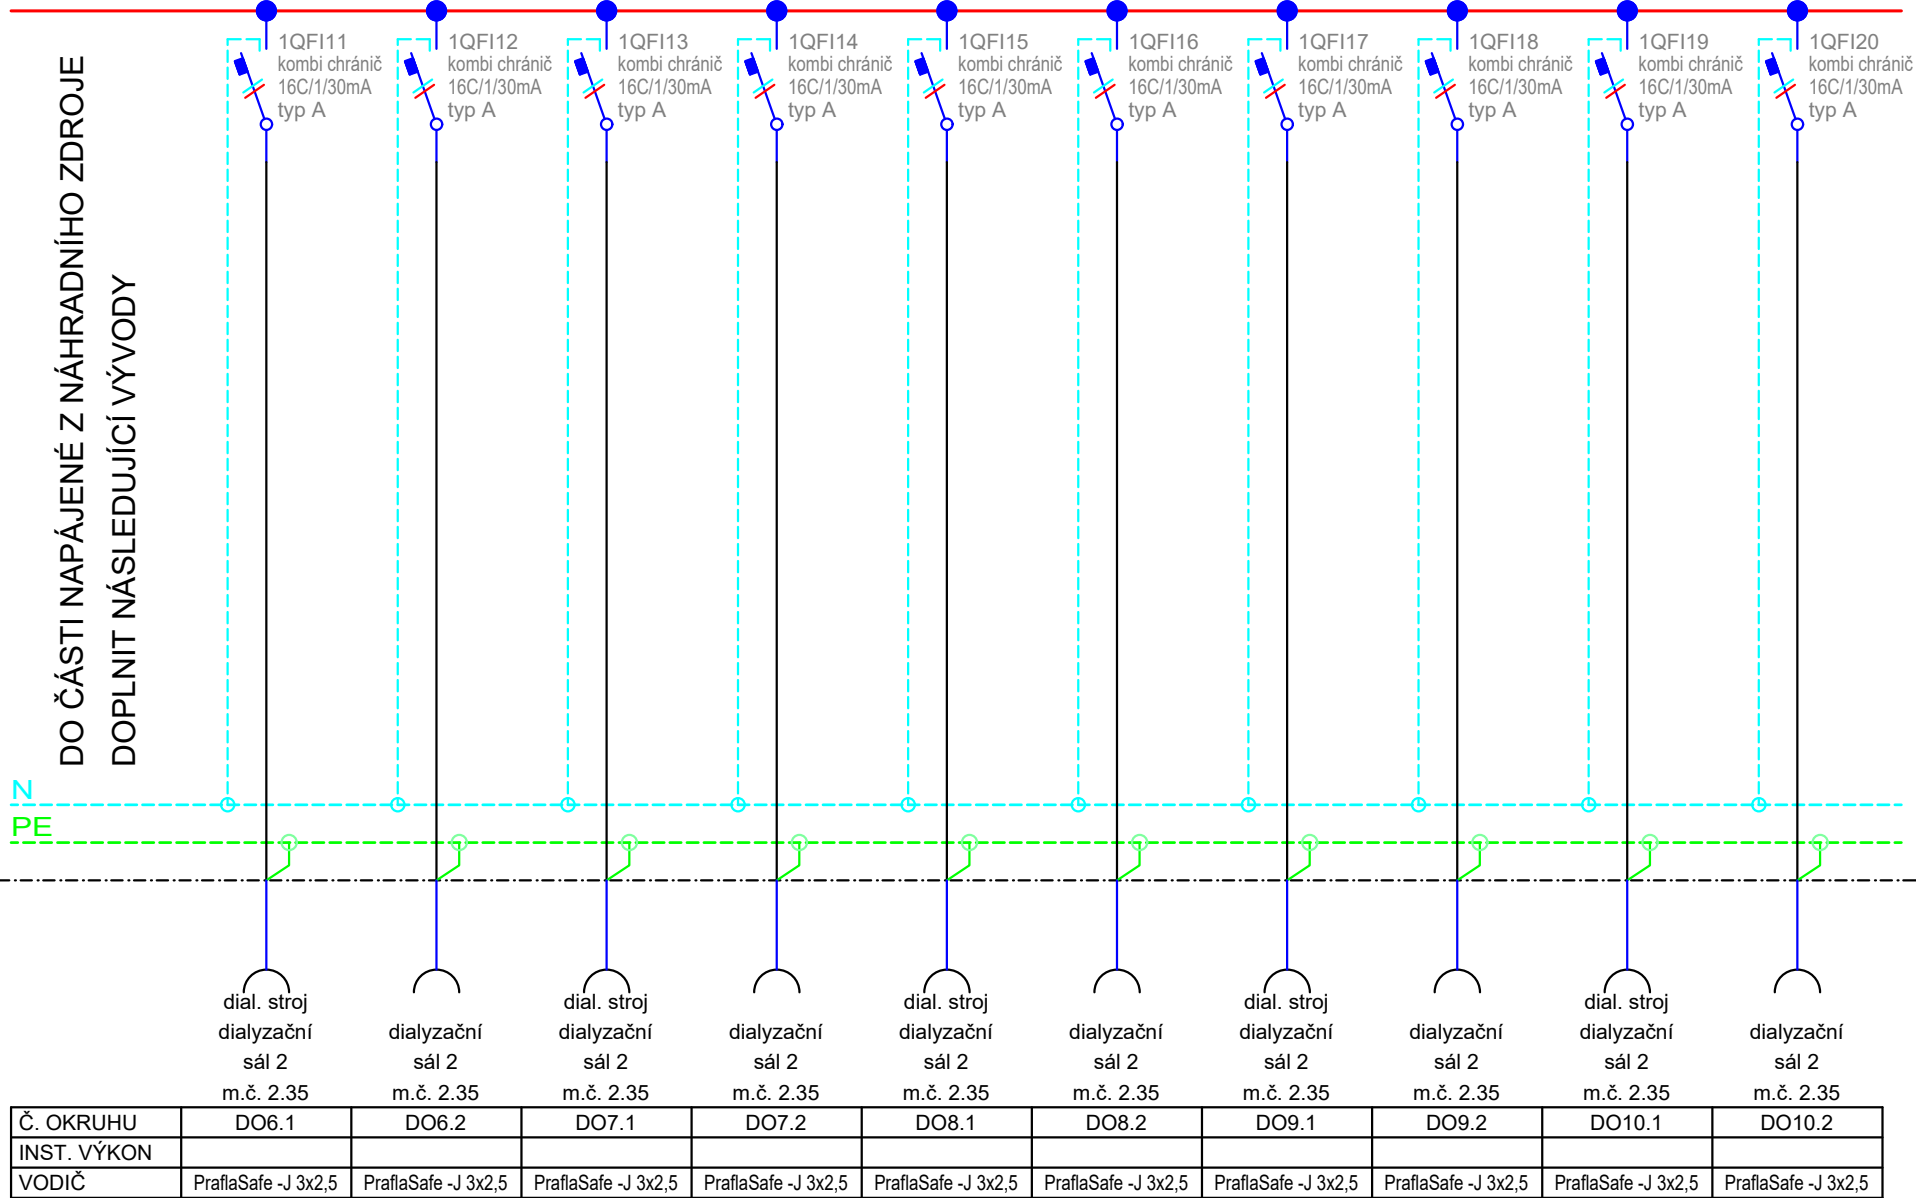

0	1	2	3	4	5	6	7	8	9	10
---	---	---	---	---	---	---	---	---	---	----

L1,L2,L3,400V,50Hz ČÁST NAPÁJENÁ Z NÁHRADNÍHO ZDROJE - DŮLEŽITÉ OBVODY

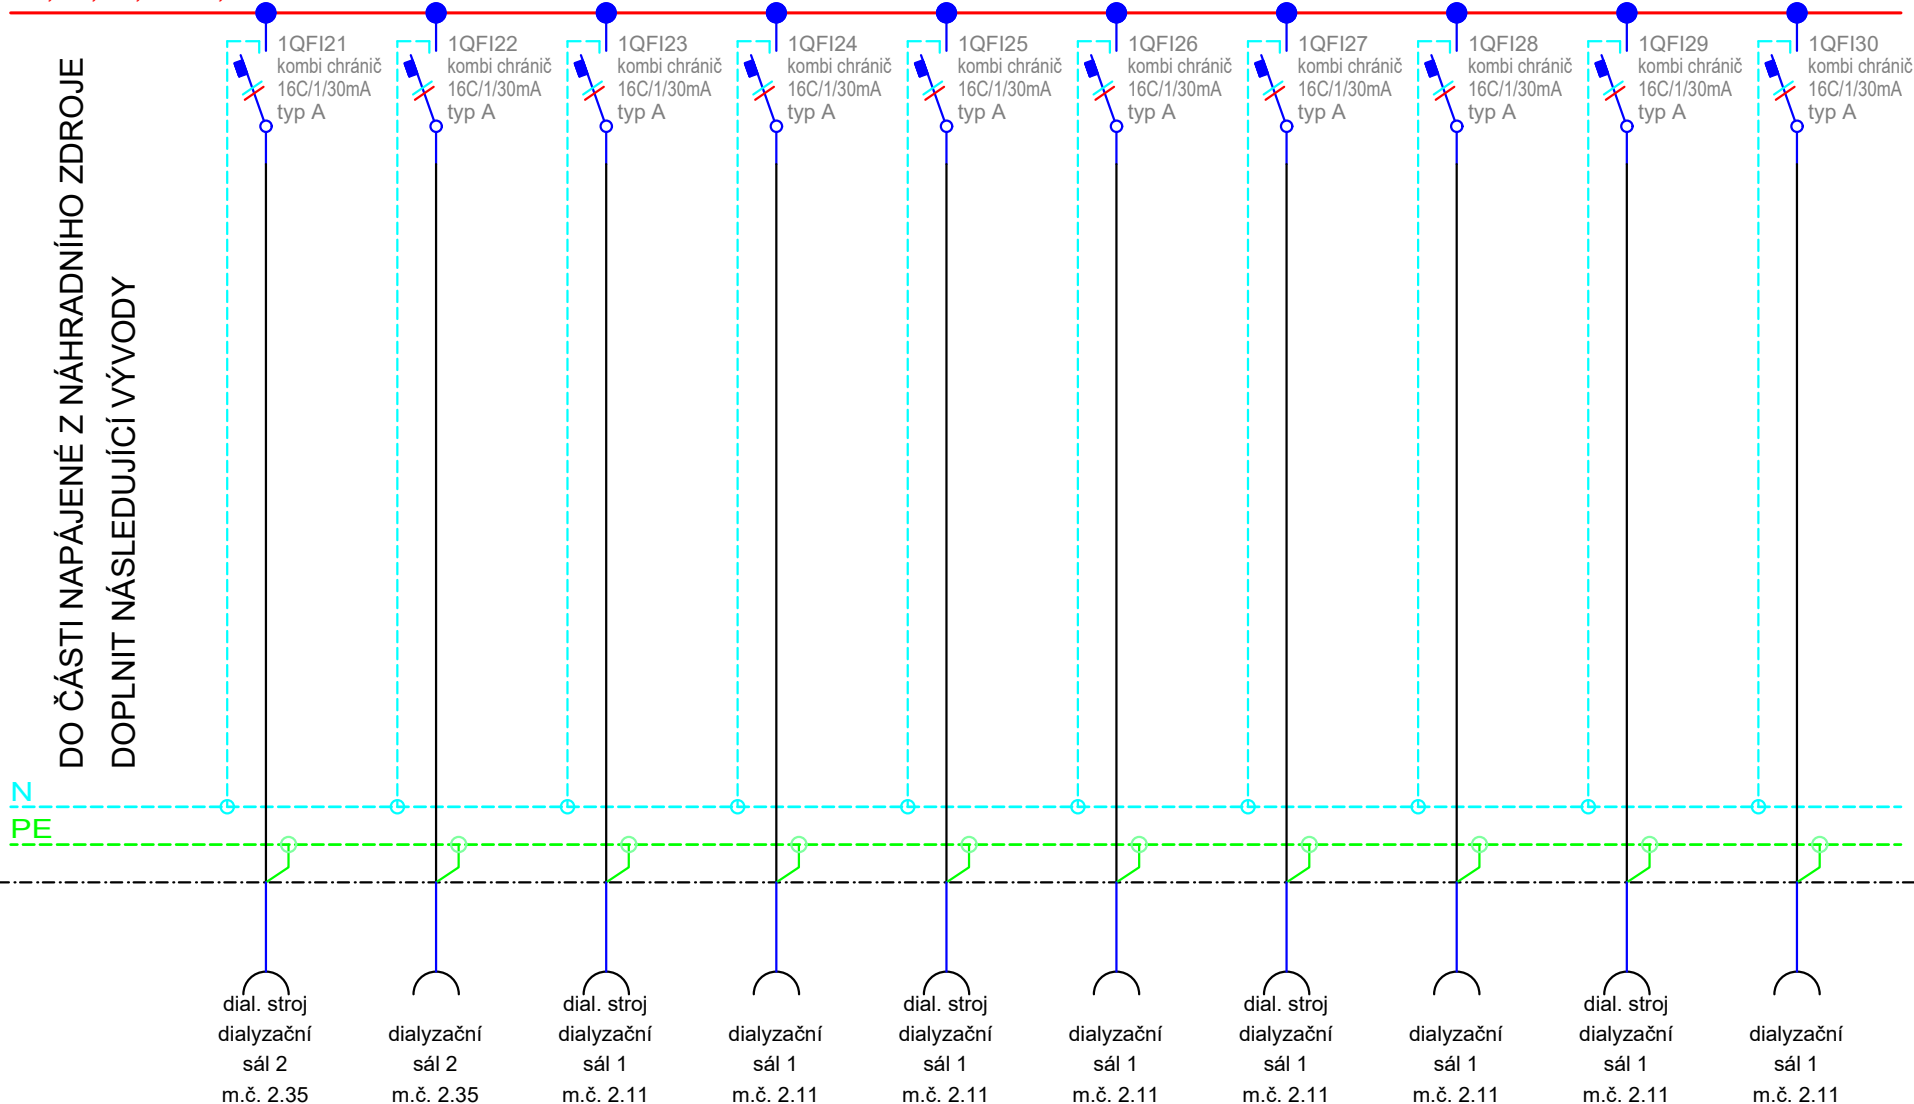


Č. OKRUHU	DO11.1	DO11.2	DO12.1	DO12.2	DO13.1	DO13.2	DO14.1	DO14.2	DO15.1	DO15.2
INST. VÝKON										
VODIČ	PraflaSafe -J 3x2,5	PraflaSafe -J 3x2,5	PraflaSafe -J 3x2,5	PraflaSafe -J 3x2,5	PraflaSafe -J 3x2,5	PraflaSafe -J 3x2,5	PraflaSafe -J 3x2,5	PraflaSafe -J 3x2,5	PraflaSafe -J 3x2,5	PraflaSafe -J 3x2,5

NÁZEV AKCE	Modernizace hemodialyzačního střediska	NÁZEV VÝKRESU:	ROZVADĚČ R1.A2.1	ČÍSLO VÝKRESU:	08/07
------------	--	----------------	------------------	----------------	-------

0	1	2	3	4	5	6	7	8	9	10
---	---	---	---	---	---	---	---	---	---	----

L1,L2,L3,400V,50Hz ČÁST NAPÁJENÁ Z TRAFU - MÉNĚ DŮLEŽITÉ OBVODY

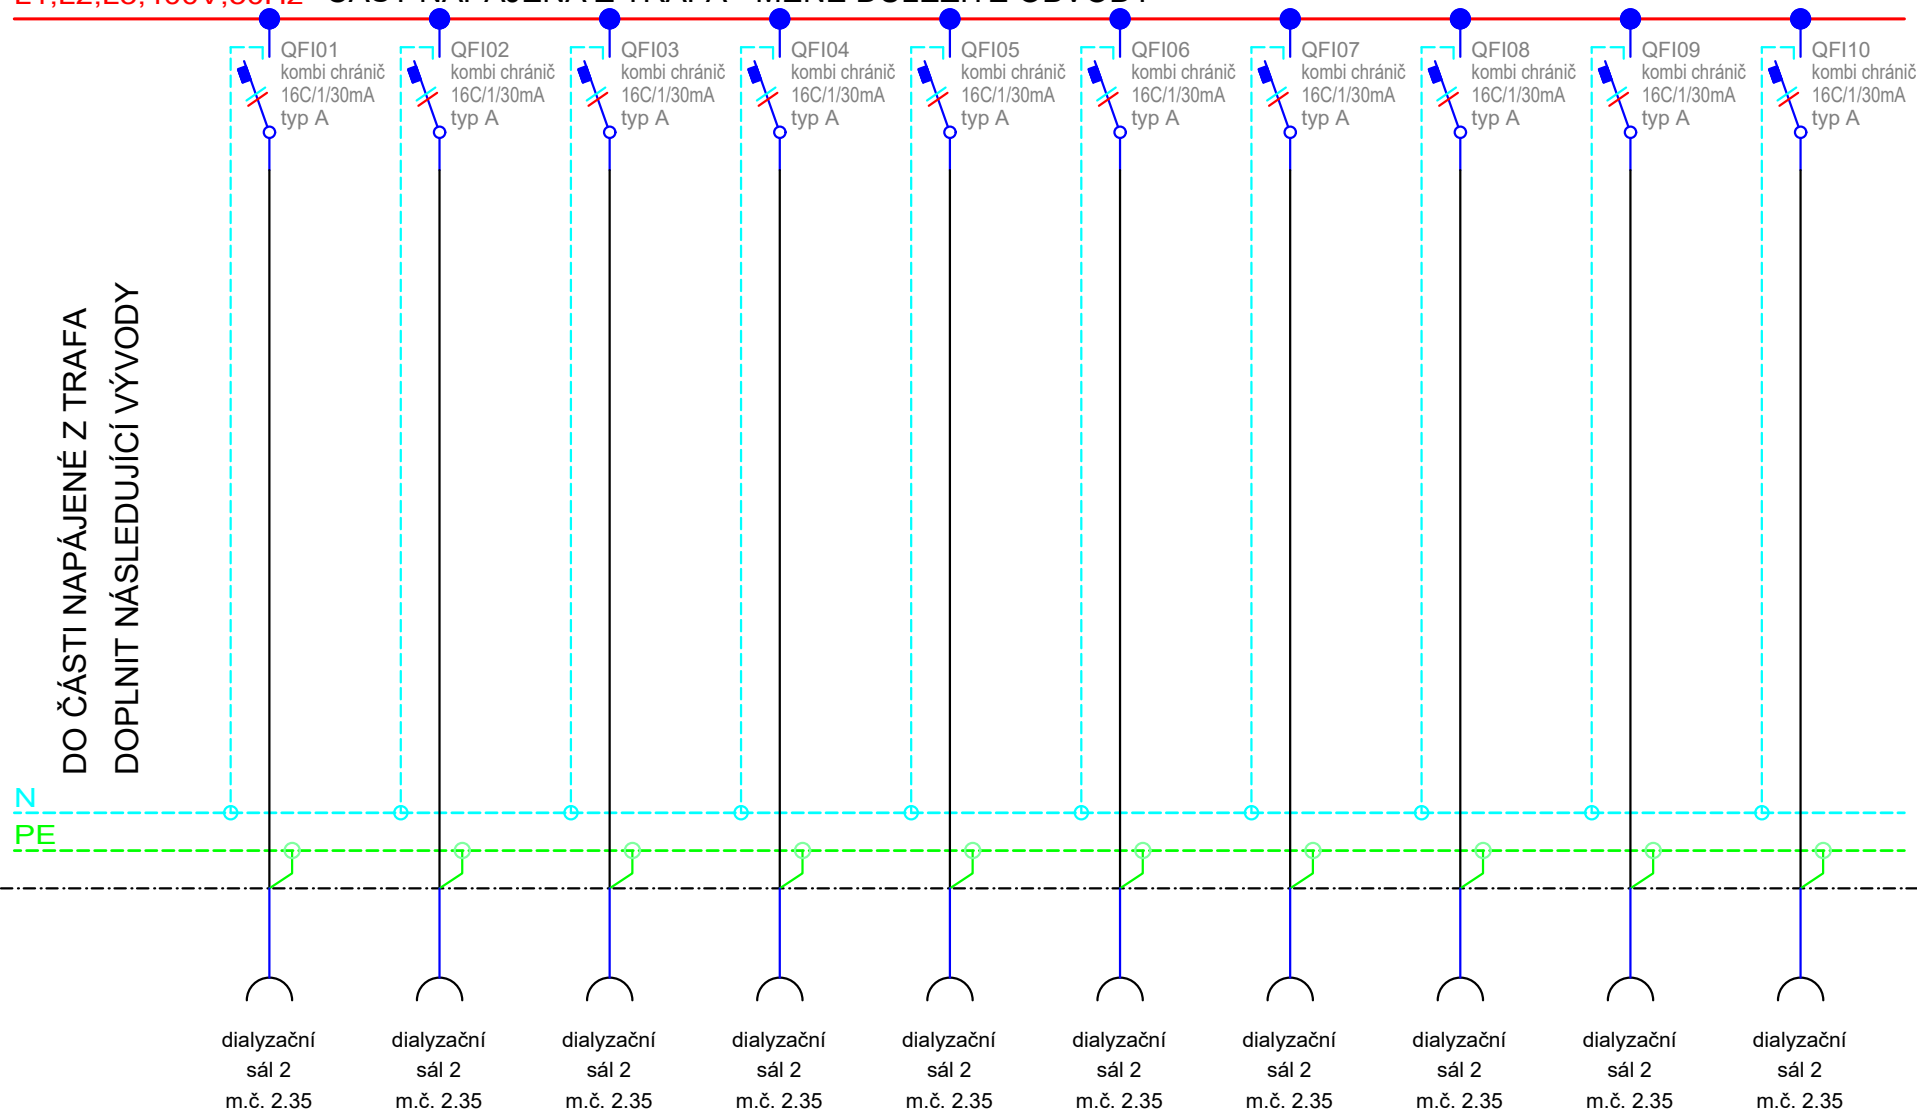


Č. OKRUHU	MF1	MF2	MF3	MF4	MF5	MF6	MF7	MF8	MF9	MF10
INST. VÝKON										
VODIČ	PraflaSafe -J 3x2,5	PraflaSafe -J 3x2,5	PraflaSafe -J 3x2,5	PraflaSafe -J 3x2,5	PraflaSafe -J 3x2,5	PraflaSafe -J 3x2,5	PraflaSafe -J 3x2,5	PraflaSafe -J 3x2,5	PraflaSafe -J 3x2,5	PraflaSafe -J 3x2,5

NÁZEV AKCE	Modernizace hemodialyzačního střediska	NÁZEV VÝKRESU:	ROZVADĚČ R1.A2.1	ČÍSLO VÝKRESU:	08/09
------------	--	----------------	------------------	----------------	-------

0	1	2	3	4	5	6	7	8	9	10
---	---	---	---	---	---	---	---	---	---	----

L1,L2,L3,400V,50Hz ČÁST NAPÁJENÁ Z TRAFU - MÉNĚ DŮLEŽITÉ OBVODY

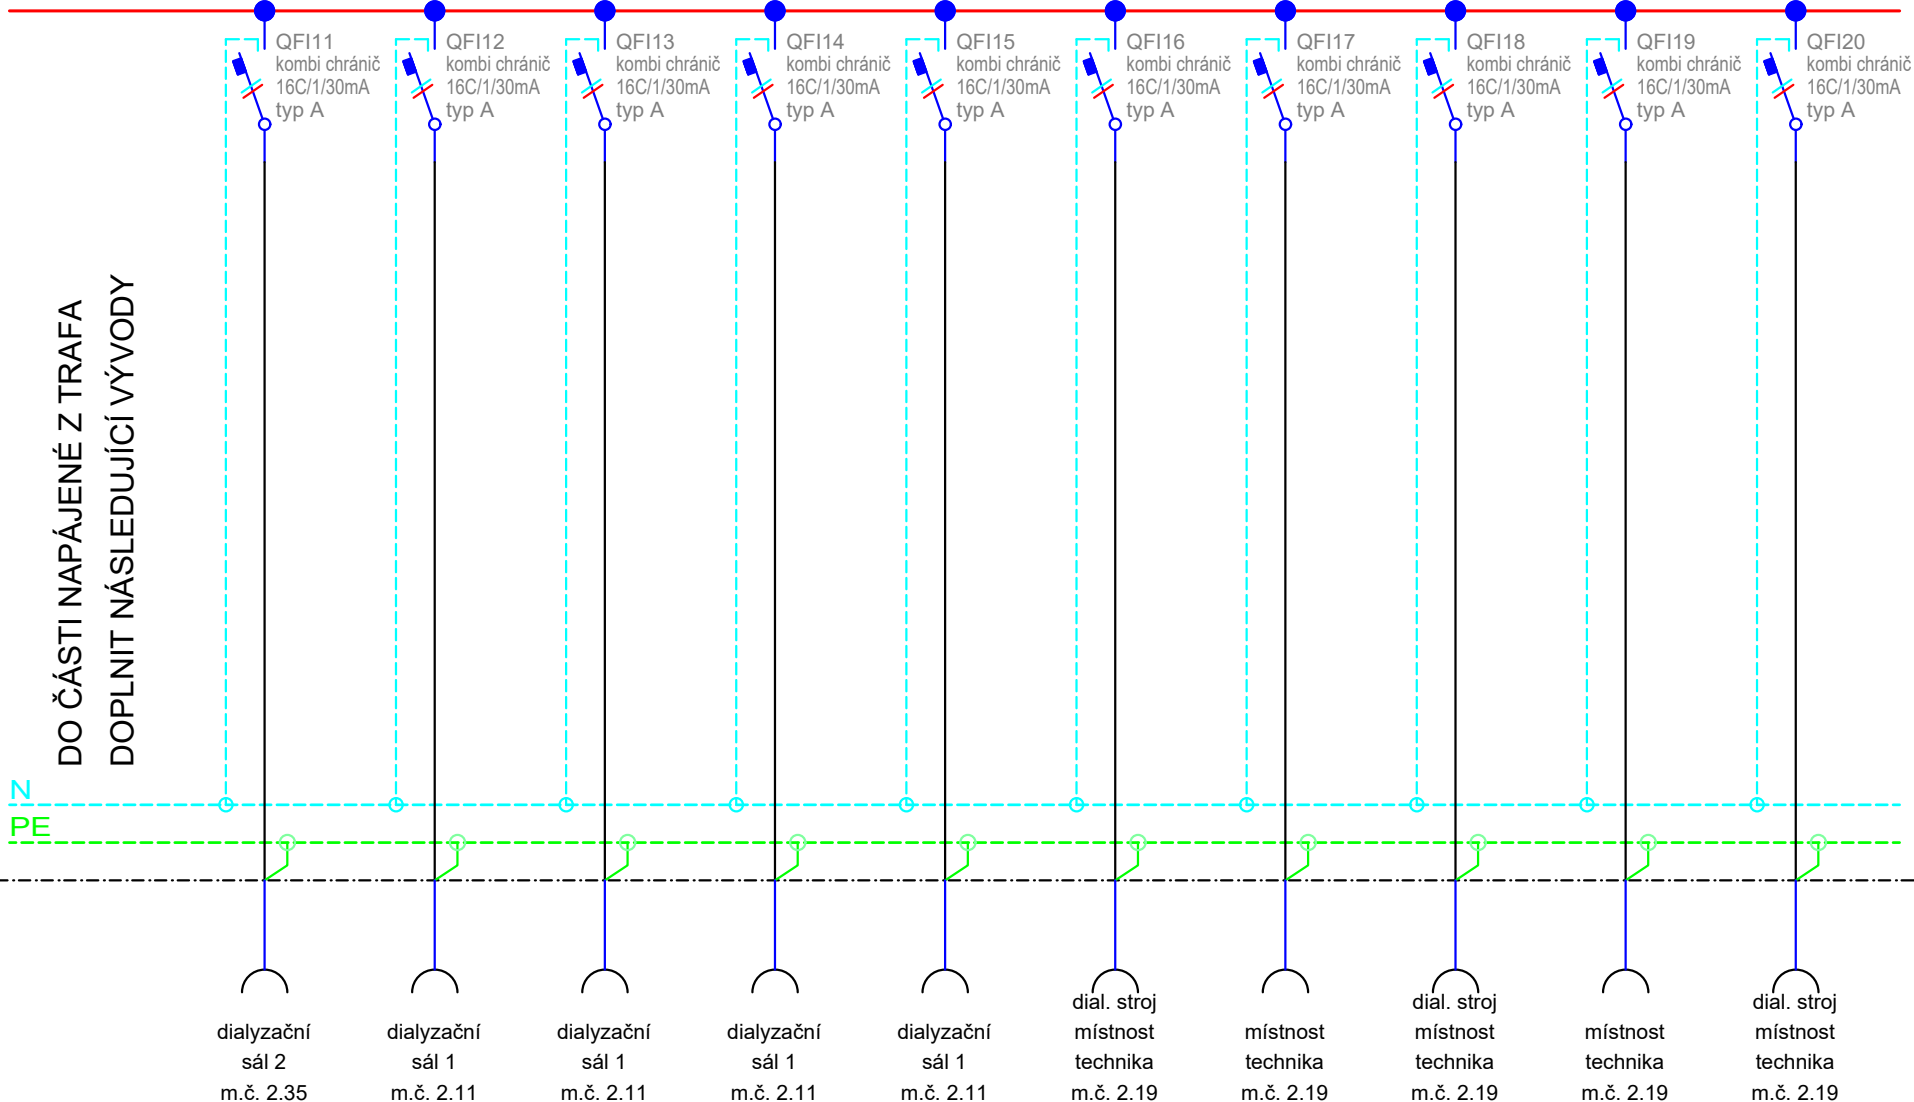


Č. OKRUHU	MF11	MF12	MF13	MF14	MF15	MF27.1	MF27.2	MF28.1	MF28.2	MF29.1
INST. VÝKON										
VODIČ	PraflaSafe -J 3x2,5	PraflaSafe -J 3x2,5	PraflaSafe -J 3x2,5	PraflaSafe -J 3x2,5	PraflaSafe -J 3x2,5	PraflaSafe -J 3x2,5	PraflaSafe -J 3x2,5	PraflaSafe -J 3x2,5	PraflaSafe -J 3x2,5	PraflaSafe -J 3x2,5

NÁZEV AKCE	Modernizace hemodialyzačního střediska	NÁZEV VÝKRESU:	ROZVADĚČ R1.A2.1	ČÍSLO VÝKRESU:	08/10
------------	--	----------------	------------------	----------------	-------

0	1	2	3	4	5	6	7	8	9	10
---	---	---	---	---	---	---	---	---	---	----

L1,L2,L3,400V,50Hz ČÁST NAPÁJENÁ Z TRAFU - MÉNĚ DŮLEŽITÉ OBVODY

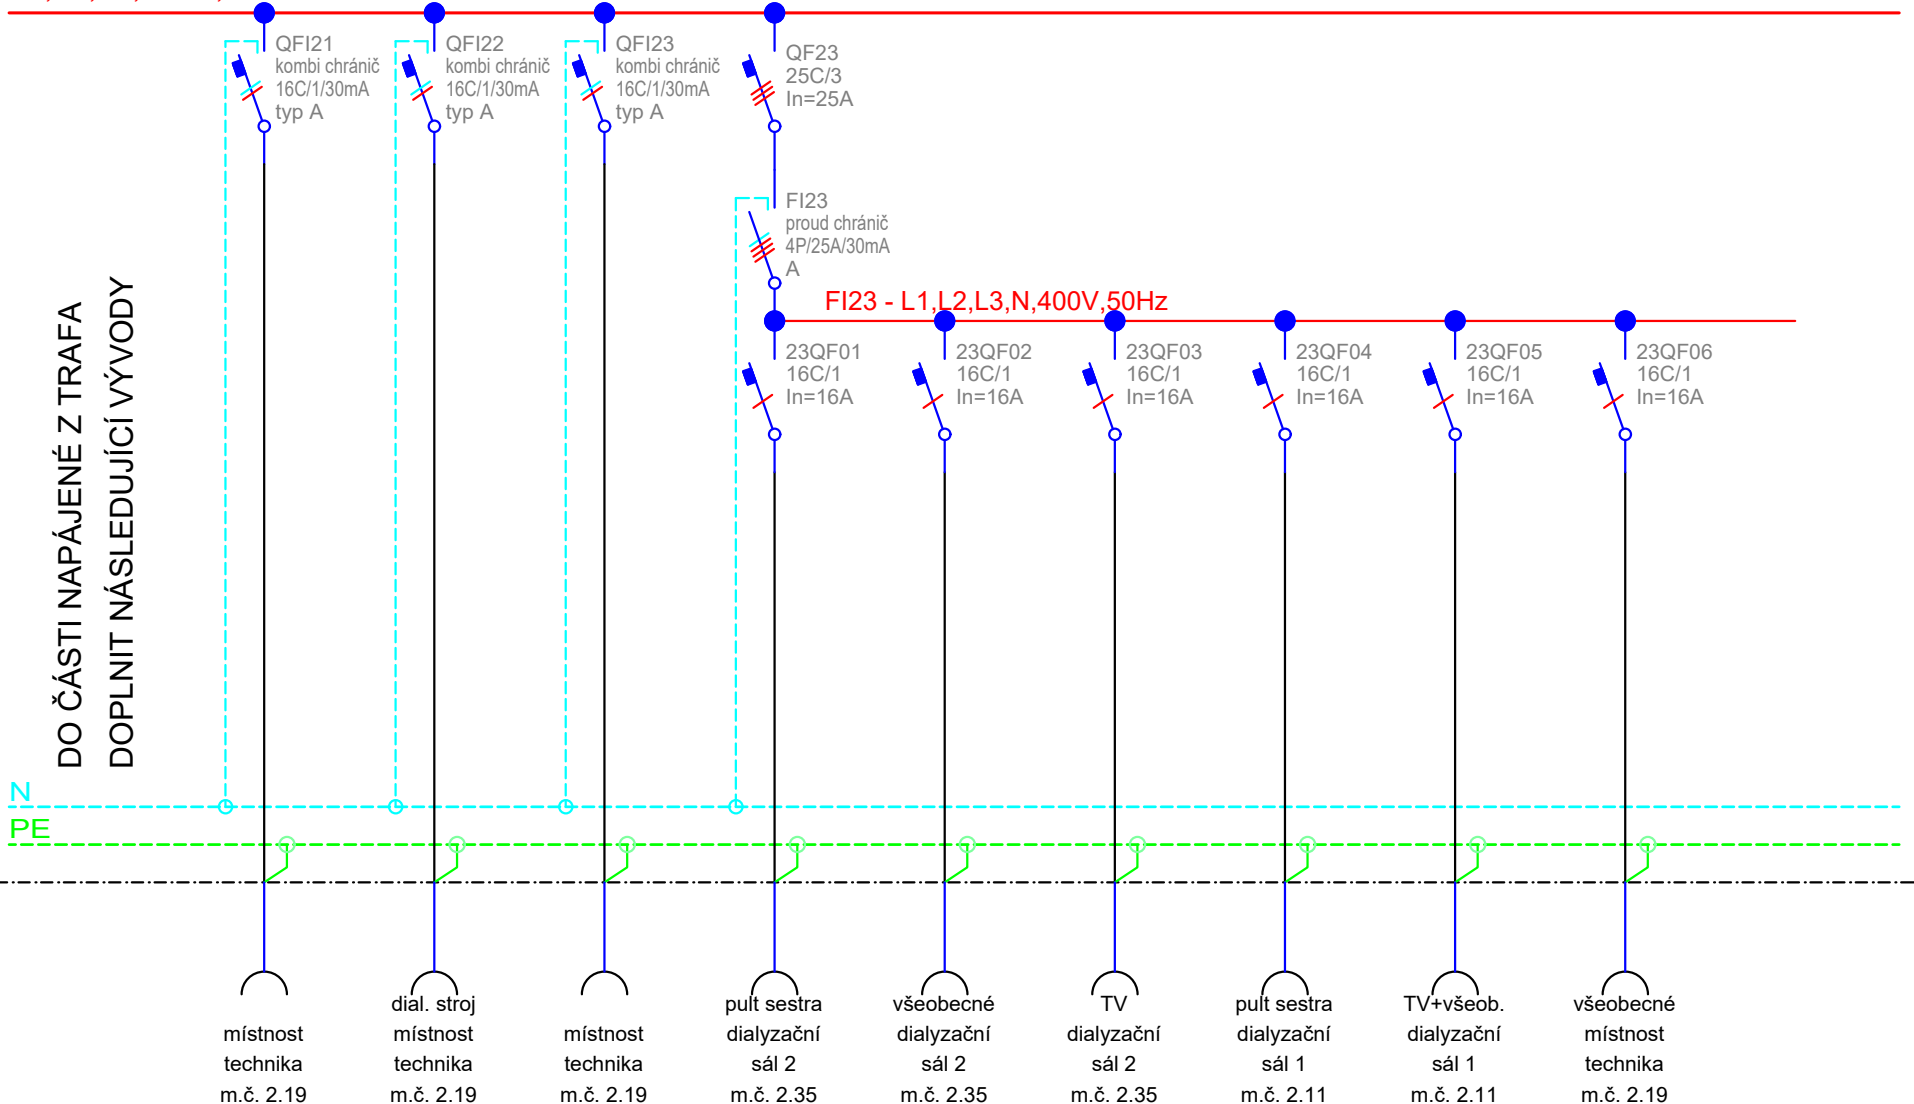


Č. OKRUHU	MF29.2	MF30.1	MF30.2	M1	M2	M3	M4	M5	M9	
INST. VÝKON										
VODIČ	PraflaSafe -J 3x2,5	PraflaSafe -J 3x2,5	PraflaSafe -J 3x2,5	PraflaSafe -J 3x2,5	PraflaSafe -J 3x2,5	PraflaSafe -J 3x2,5	PraflaSafe -J 3x2,5	PraflaSafe -J 3x2,5	PraflaSafe -J 3x2,5	

NÁZEV AKCE	Modernizace hemodialyzačního střediska	NÁZEV VÝKRESU:	ROZVADĚČ R1.A2.1	ČÍSLO VÝKRESU:	08/11
------------	--	----------------	------------------	----------------	-------

0	1	2	3	4	5	6	7	8	9	10
---	---	---	---	---	---	---	---	---	---	----

L1,L2,L3,400V,50Hz ČÁST NAPÁJENÁ Z TRAFU - MÉNĚ DŮLEŽITÉ OBVODY

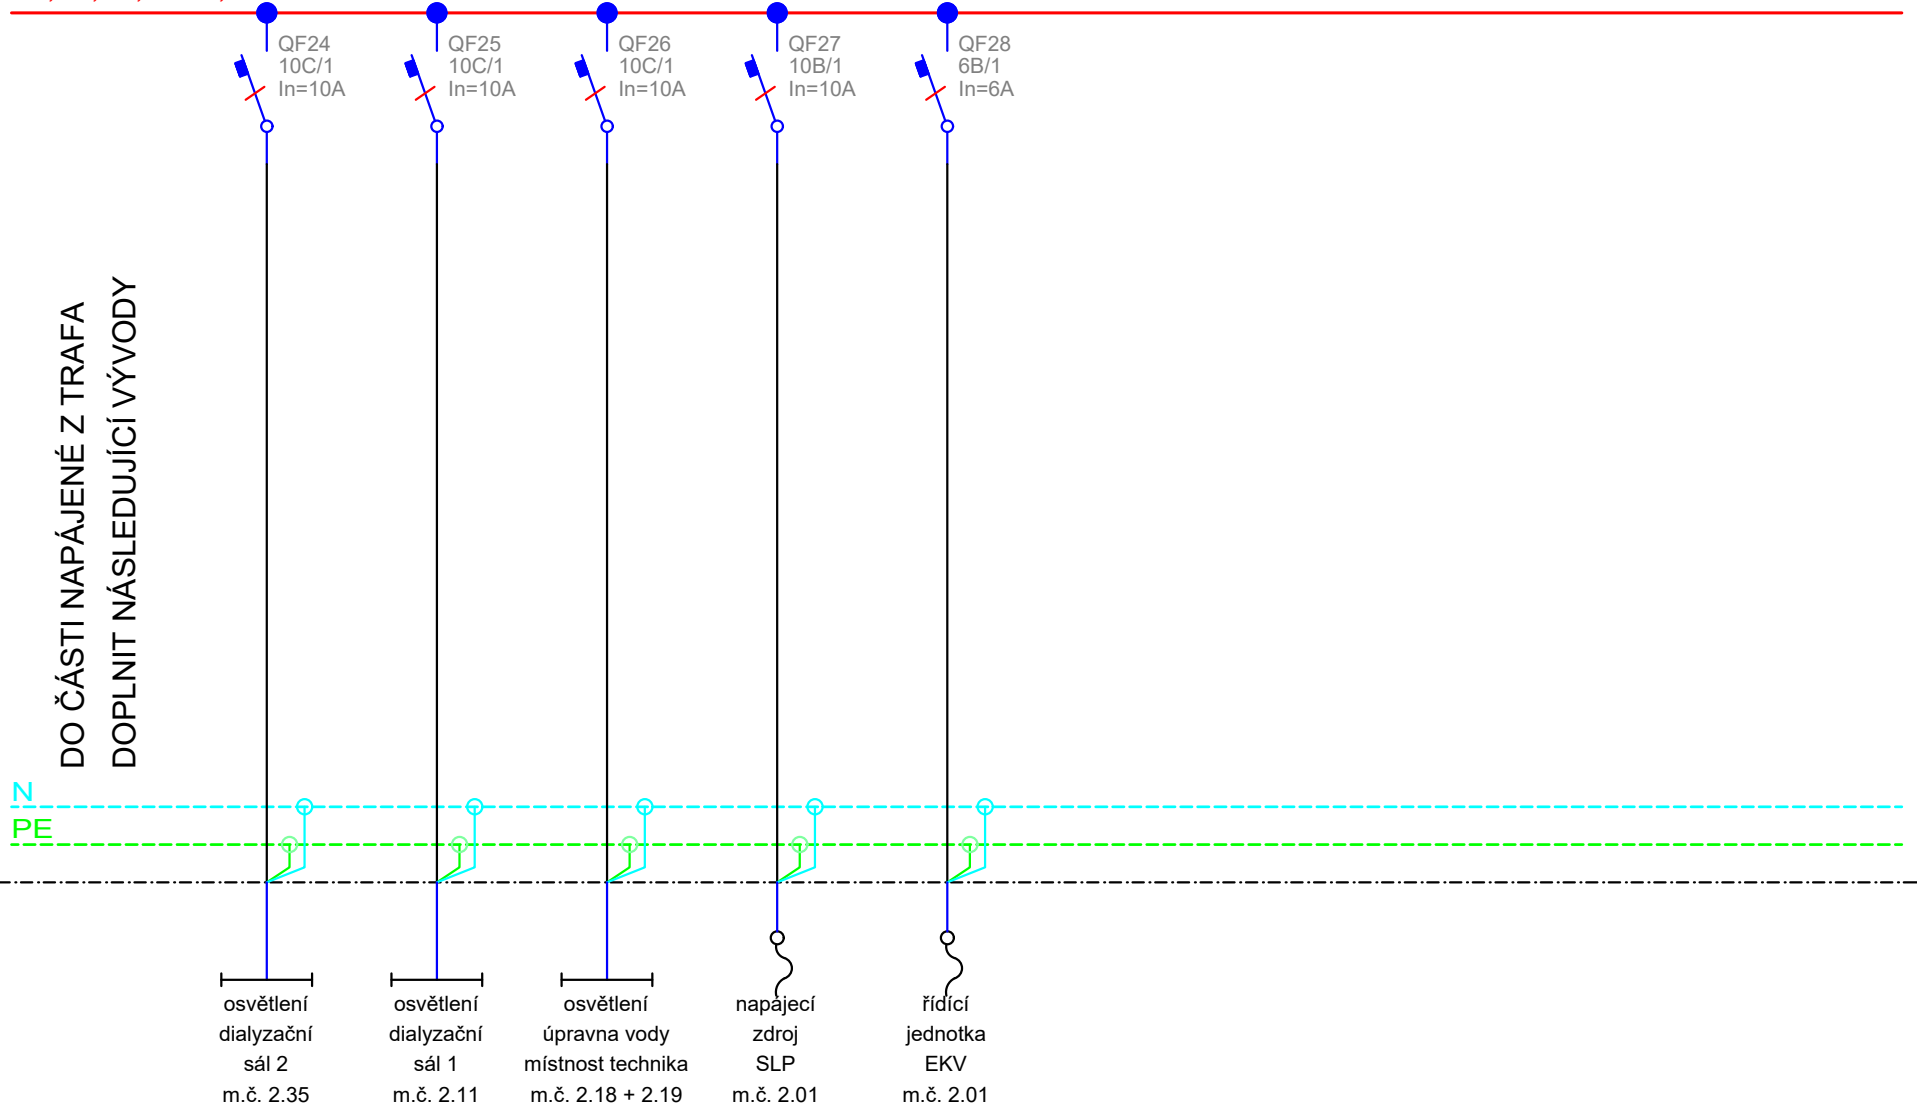

Č. OKRUHU	Sv1	Sv2	Sv3	SW21	REA					
INST. VÝKON										
VODIČ	PraflaSafe -J 3x1,5	PraflaSafe -J 3x1,5	PraflaSafe -J 3x1,5	PraflaSafe -J 3x1,5	PraflaSafe -J 3x1,5					

NÁZEV AKCE	Modernizace hemodialyzačního střediska	NÁZEV VÝKRESU:	ROZVADĚČ R1.A2.1	ČÍSLO VÝKRESU:	08/12
------------	--	----------------	------------------	----------------	-------