



ŘEZ A-A

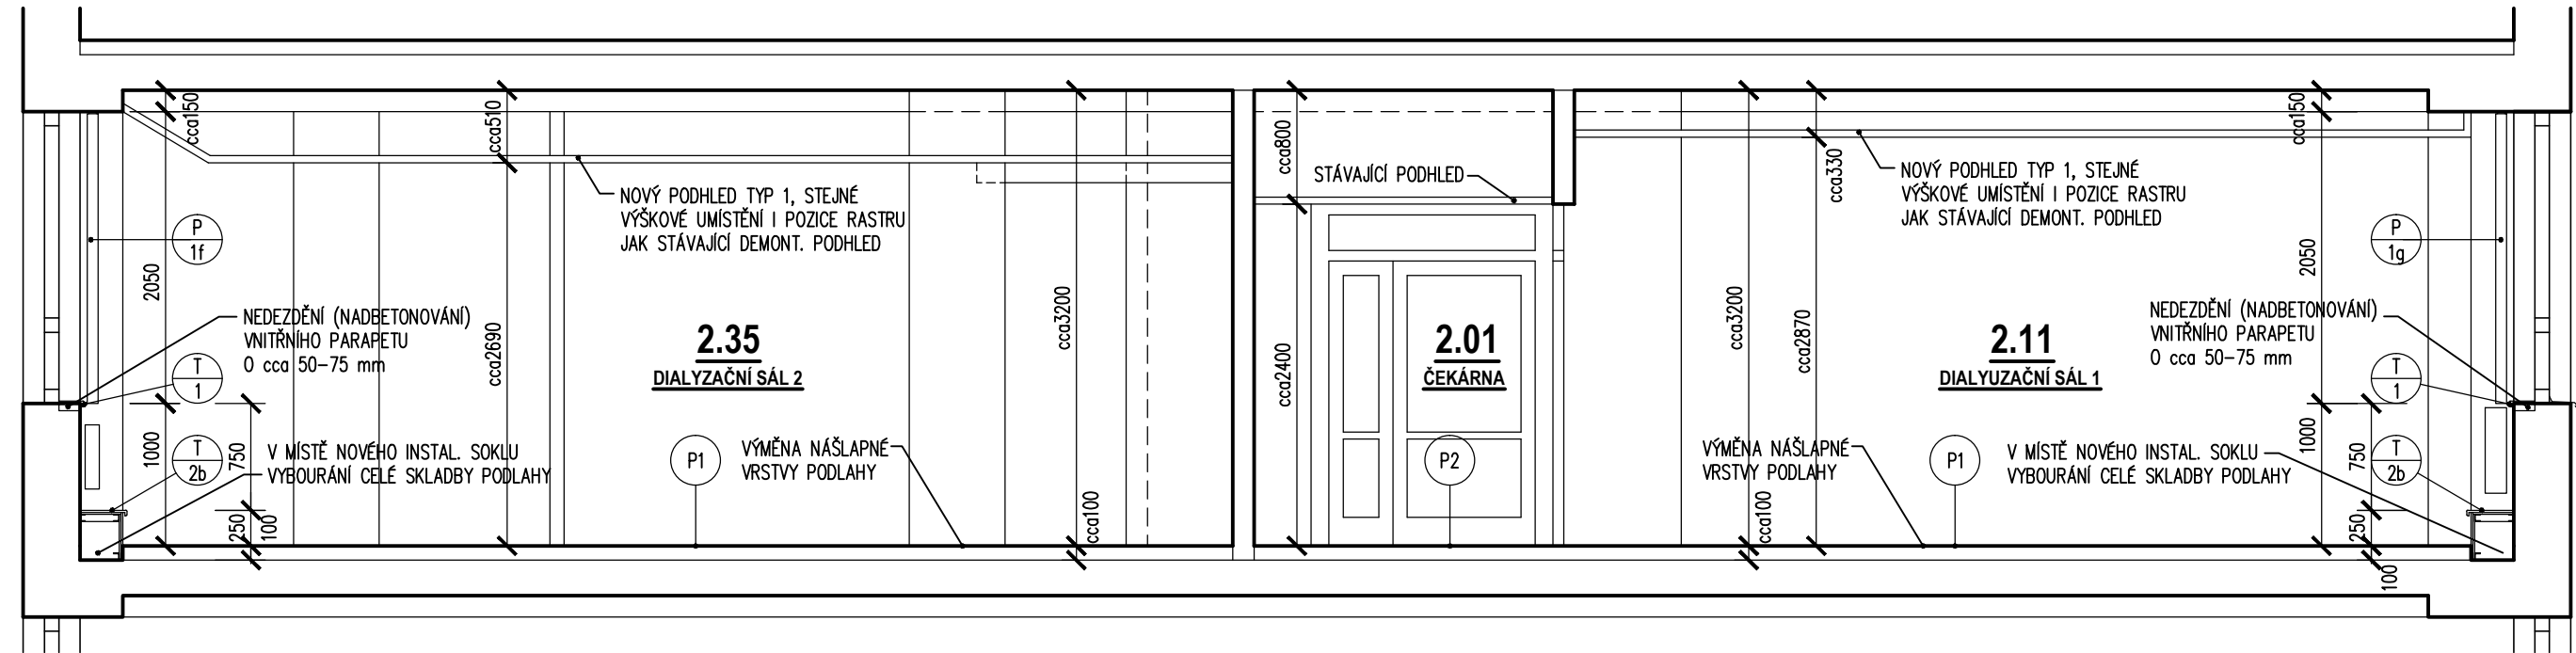

DETAIL A

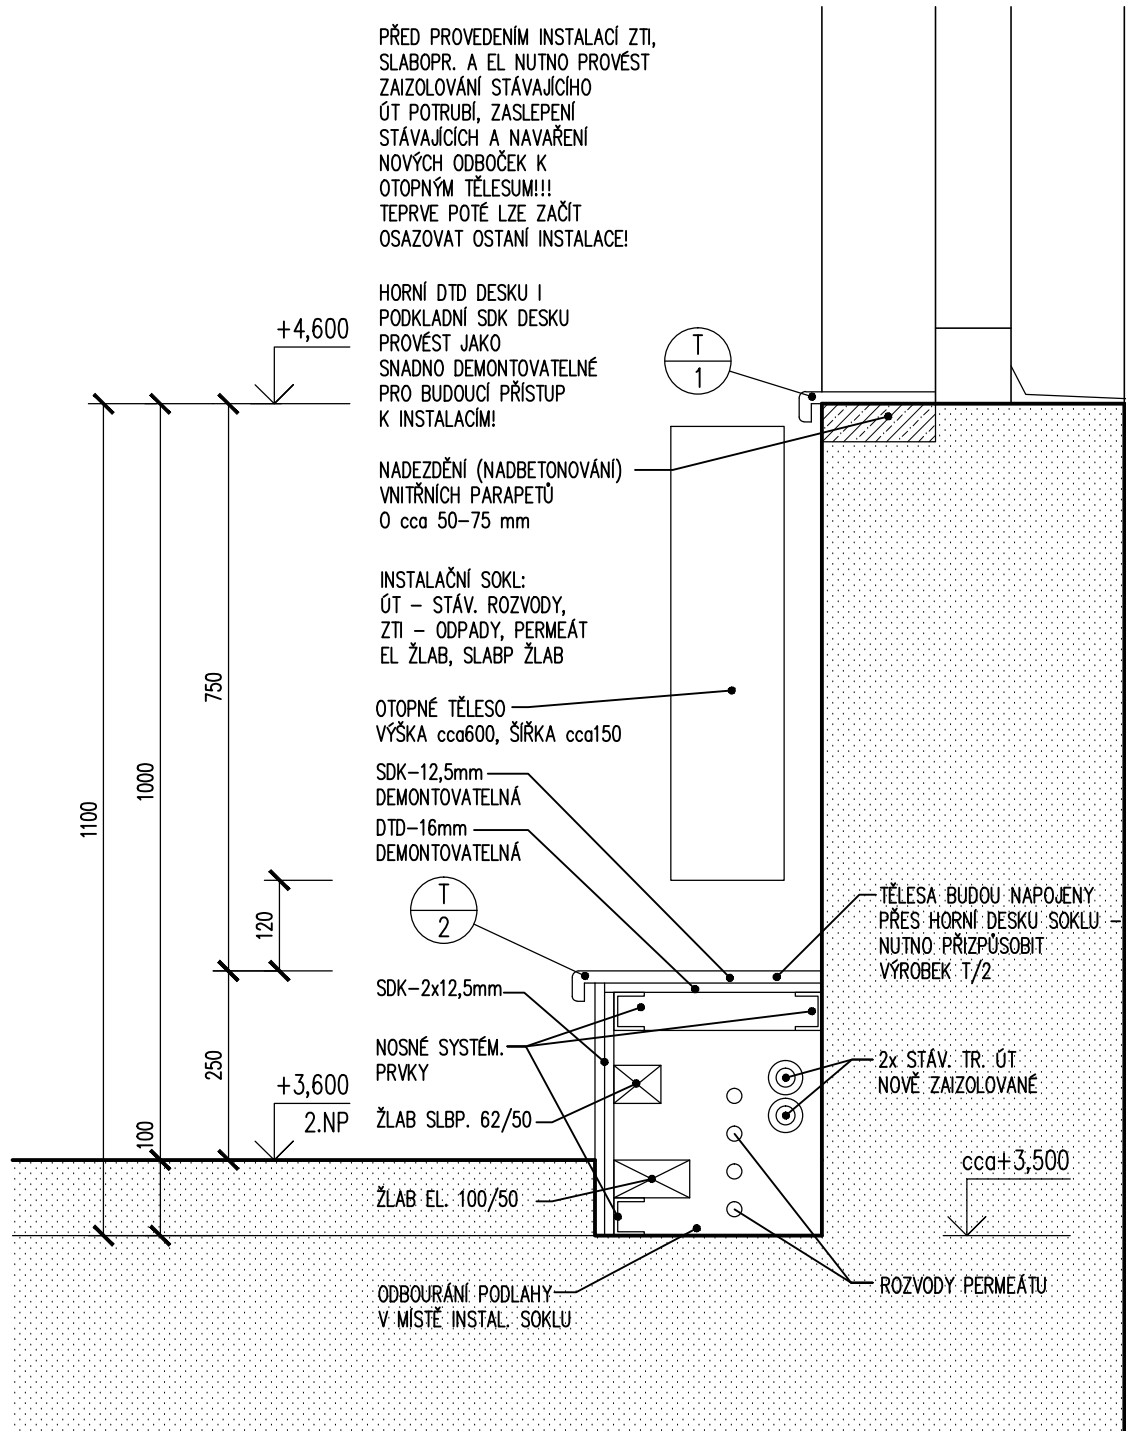

Krajská zdravotní, a. s.		DOKUMENTACE PRO PROVÁDĚNÍ STAVBY	
Objednatel: Krajská zdravotní, a. s. Sociální péče 3316/12A 401 13 Ústí nad Labem		Autorizační razítko:	
Generální projektant: MEDICOPROJECT, s.r.o. Kroftova 45, 616 00 BRNO tel.: 541 211 409 medicoproject@medicoproject.cz http://www.medicoproject.cz		Schema: 	
Hlavní inženýr projektu: Ing. LUDĚK VACULA Ing. VLADIMÍR KUNDERA		Akce: Modernizace hemodialyzačního střediska, Krajská zdravotní, a.s. - Nemocnice Teplice, o.z.	
Zpracovatel části: MEDICOPROJECT, s.r.o. STAVEBNÍ PROJEKČNÍ KANCELÁŘ Kroftova 45, 616 00 BRNO, tel: 541 211 409 E-mail: medicoproject@medicoproject.cz		Zodpovědný projektant Ing. LUDĚK VACULA	Vypracoval DAVID ŠTĚPÁNEK Pare:
Objekt (SO): SO 01 - Modernizace hemodialyzačního střediska		Datum:	ÚNOR 2019
Část PD: Architektonicko-stavební řešení		Zakázkové číslo:	DPS-01-2019
Příloha: Řez A-A, detail A		Formát:	4A4
		Stupeň:	DPS
		Číslo přílohy:	D.1.1-07
		1:50	