


POZNÁMKA:

- PŘI PROVÁDĚNÍ PRACÍ NUTNO DODRŽET PLATNÉ ČSN A TECHNOLOGICKÁ PRAVIDLA
- PŘI PROVÁDĚNÍ PRACÍ NUTNO DODRŽOVAT PLATNÉ PŘEDPISY BOZP
- PŘI VÝSTAVBĚ JE NUTNÉ VZÁJEMNĚ KOORDINOVAT VÝKRESOVOU DOKUMENTACI STAVEBNÍ ČÁSTI S DOKUMENTACÍ ODBORNÝCH PROFESÍ (ZTI,UT,VZT, PBŘ)
- ZJISTÍ - LI DODAVATEL STAVBY ROZPOR MEZI SKUTEČNÝM STAVEM STAVBY A PD, JE POVINEN KONTAKTOVAT GP A TDI !
- JAKÉKOLIV ZMĚNY VYPLÝVAJÍCÍ Z ODCHYLEK SKUTEČNÉHO STAVU OD PROJEKTU JE NUTNO KONZULTOVAT S GENERÁLNÍM PROJEKTANTEM.
- PŘÍPADNÉ JMENOVITĚ POPSANÉ VÝROBKY A ČÁSTI KONSTRUKCÍ JSOU UVÁDĚNY POUZE JAKO REFERENČNÍ A MOHOU BÝT NAHRAZENY JINÝMI VÝROBKY ZA PŘEDPOKLADU, ŽE BUDOU DODRŽENY STEJNÉ TECHNICKÉ VLASTNOSTI A STEJNÁ KVALITATIVNÍ ÚROVEŇ.
- KONKRÉTNÍ BAREVNÉ ŘEŠENÍ FASÁDY BUDE UPŘESNĚNO PŘI REALIZACI PO PŘEDLOŽENÍ VZORKŮ

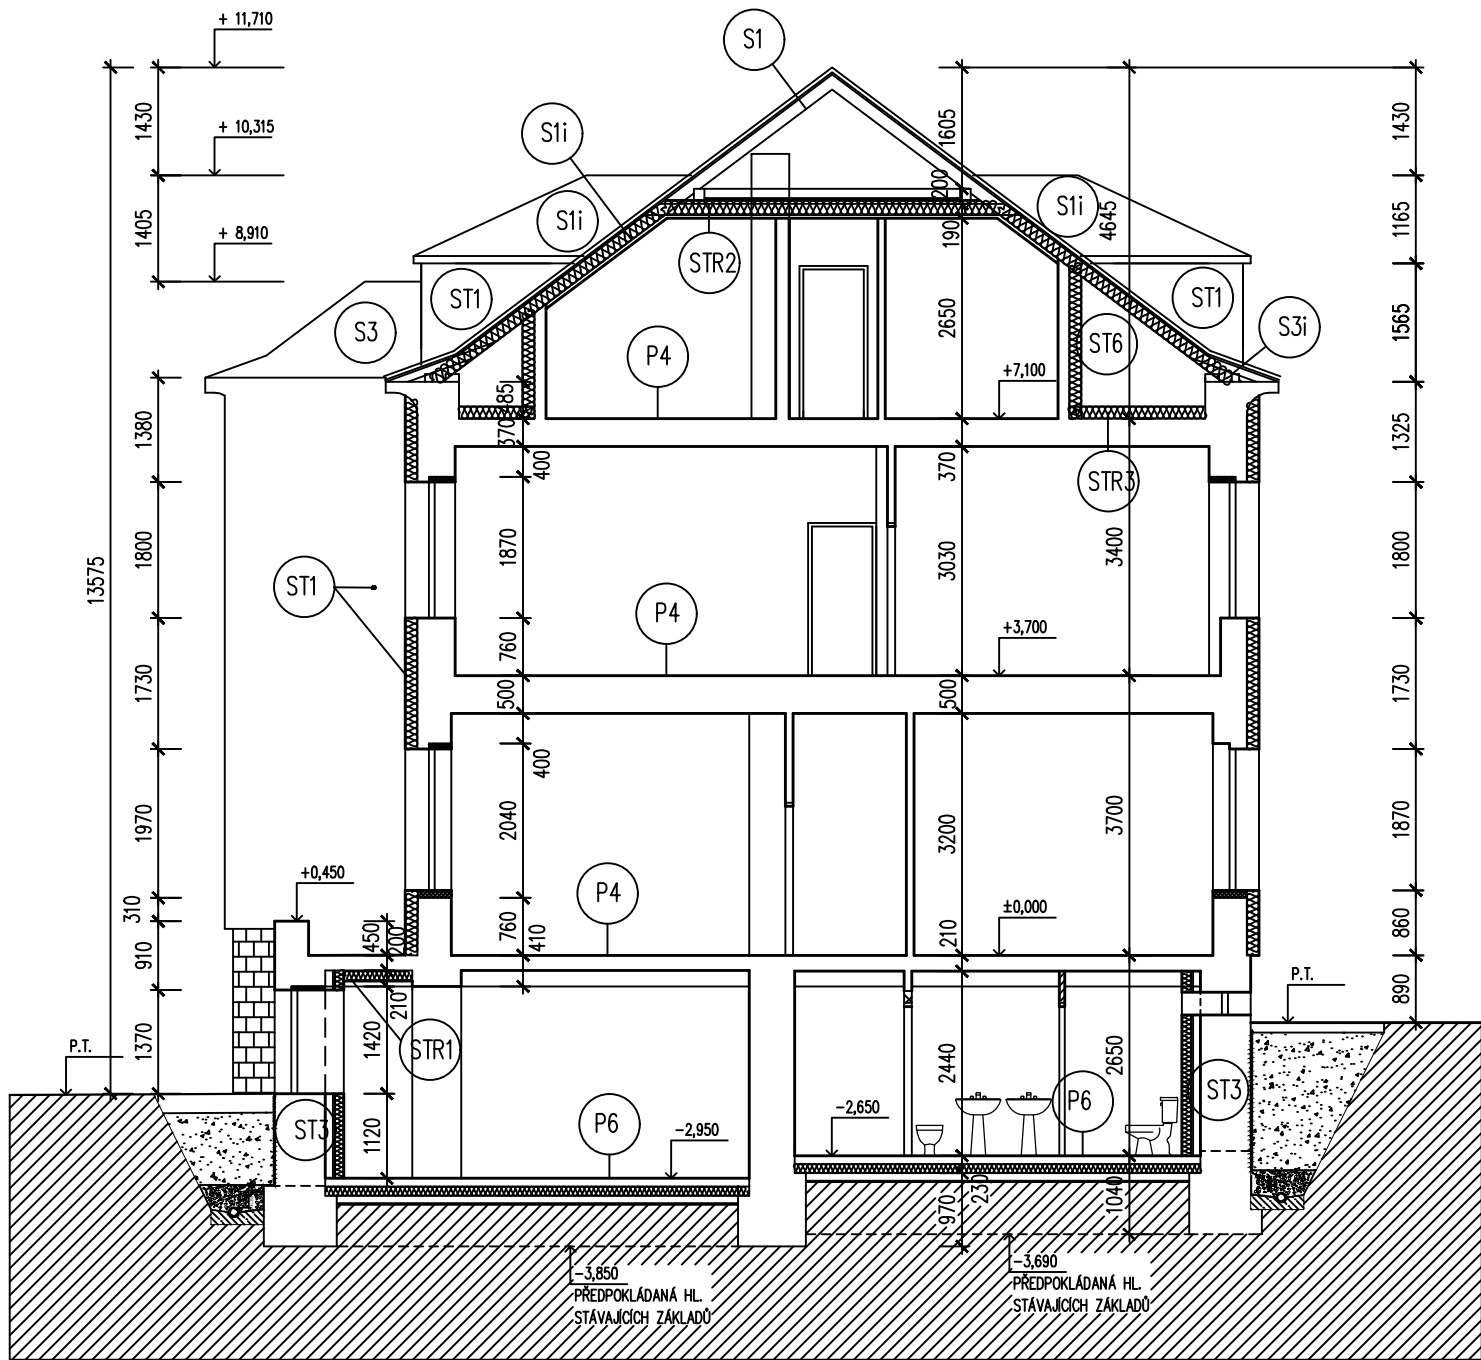

LEGENDA

	STÁVAJÍCÍ ZDĚNÉ KONSTRUKCE
	ZAZDÍVKA Z CHEL PLNÝCH TL. 100MM, 150MM
	PŘÍČKY Z KERAMICKÝCH TVAROVEK TL. 75MM, 100MM
	HUTNĚNÝ NEPROPUSTNÝ ZÁSYP
	ZEMINA PŮVODNÍ

±0,000 = 209,270

HLAVNÍ PROJEKTANT : Ing. Jiří Kyznar, č.autorizace 040004	Ing. Jiří Kyznar Projektová kancelář Palachova 663/47 400 01 Ústí nad Labem IČ: 114 25 512	
PROJEKTANT : Ing. Jiří Kyznar, autorizovaný inženýr, č.autorizace 040004		
STAVEBNÍK : Krajská zdravotní a.s., Sociální péče 3316/12A, 401 13 Ústí nad Labem		
MÍSTO STAVBY : Nemocnice Děčín		
KRAJ : Ústecký		
AKCE : REKONSTRUKCE BUDOVY "O"–GYNEKOLOGICKÁ VILA KRAJSKÁ ZDRAVOTNÍ, a.s. – NEMOCNICE DĚČÍN, o.z. D 1.1. ARCHITEKTONICKO – STAVEBNÍ ČÁST	FORMÁT:	2 A4
OBSAH : ŘEZ A–A – NOVÝ STAV	DATUM :	PROSINEC 2017
	STUPEŇ:	DSP A DPS
	ČÍSLO ZAKÁZKY:	2017 10 30
	MĚŘITKO:	ČÍSLO VÝKRESU:
	1 : 100	D 1.1.24.