




JIHOVÝCHODNÍ ČÁST OPLOCENÍ

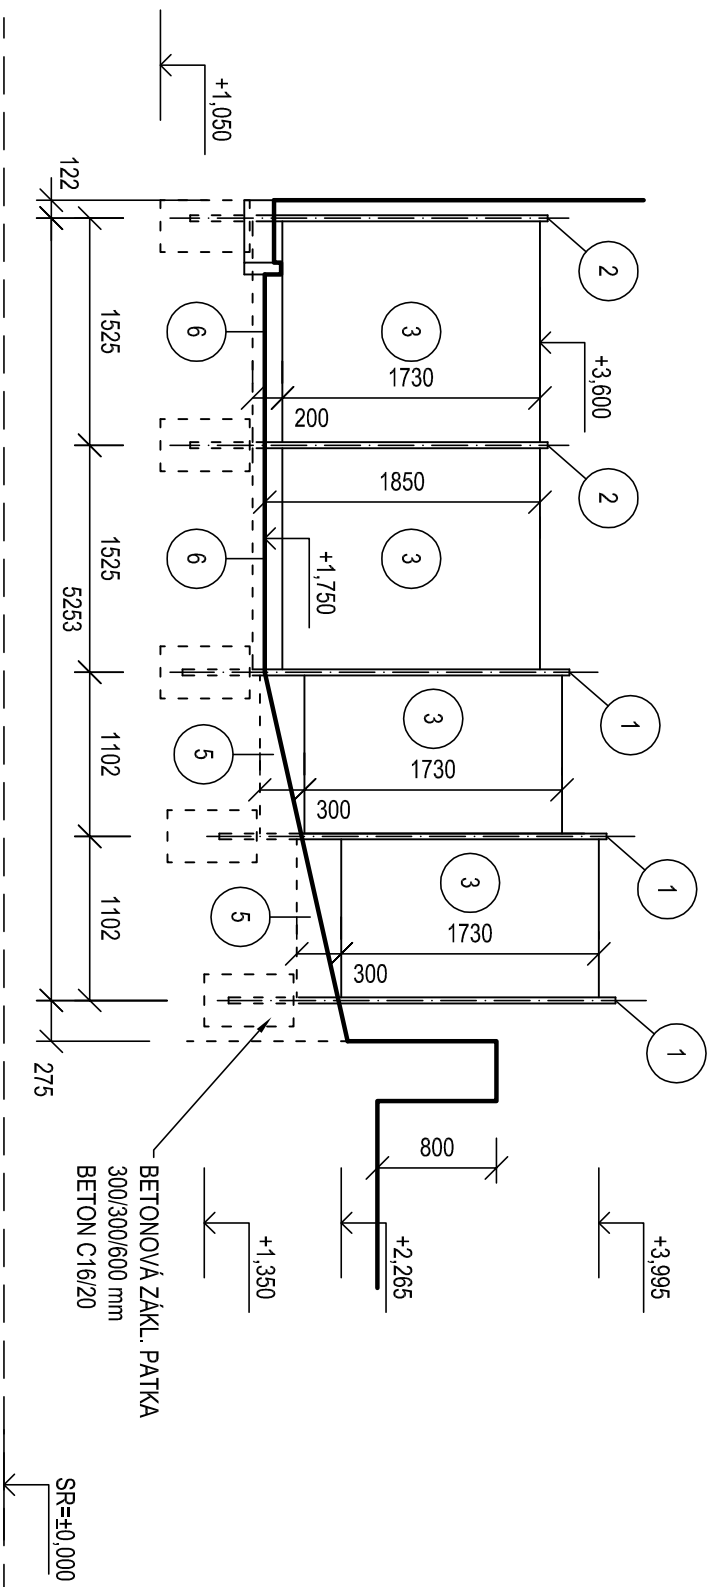

SEVEROVÝCHODNÍ ČÁST OPLOCENÍ

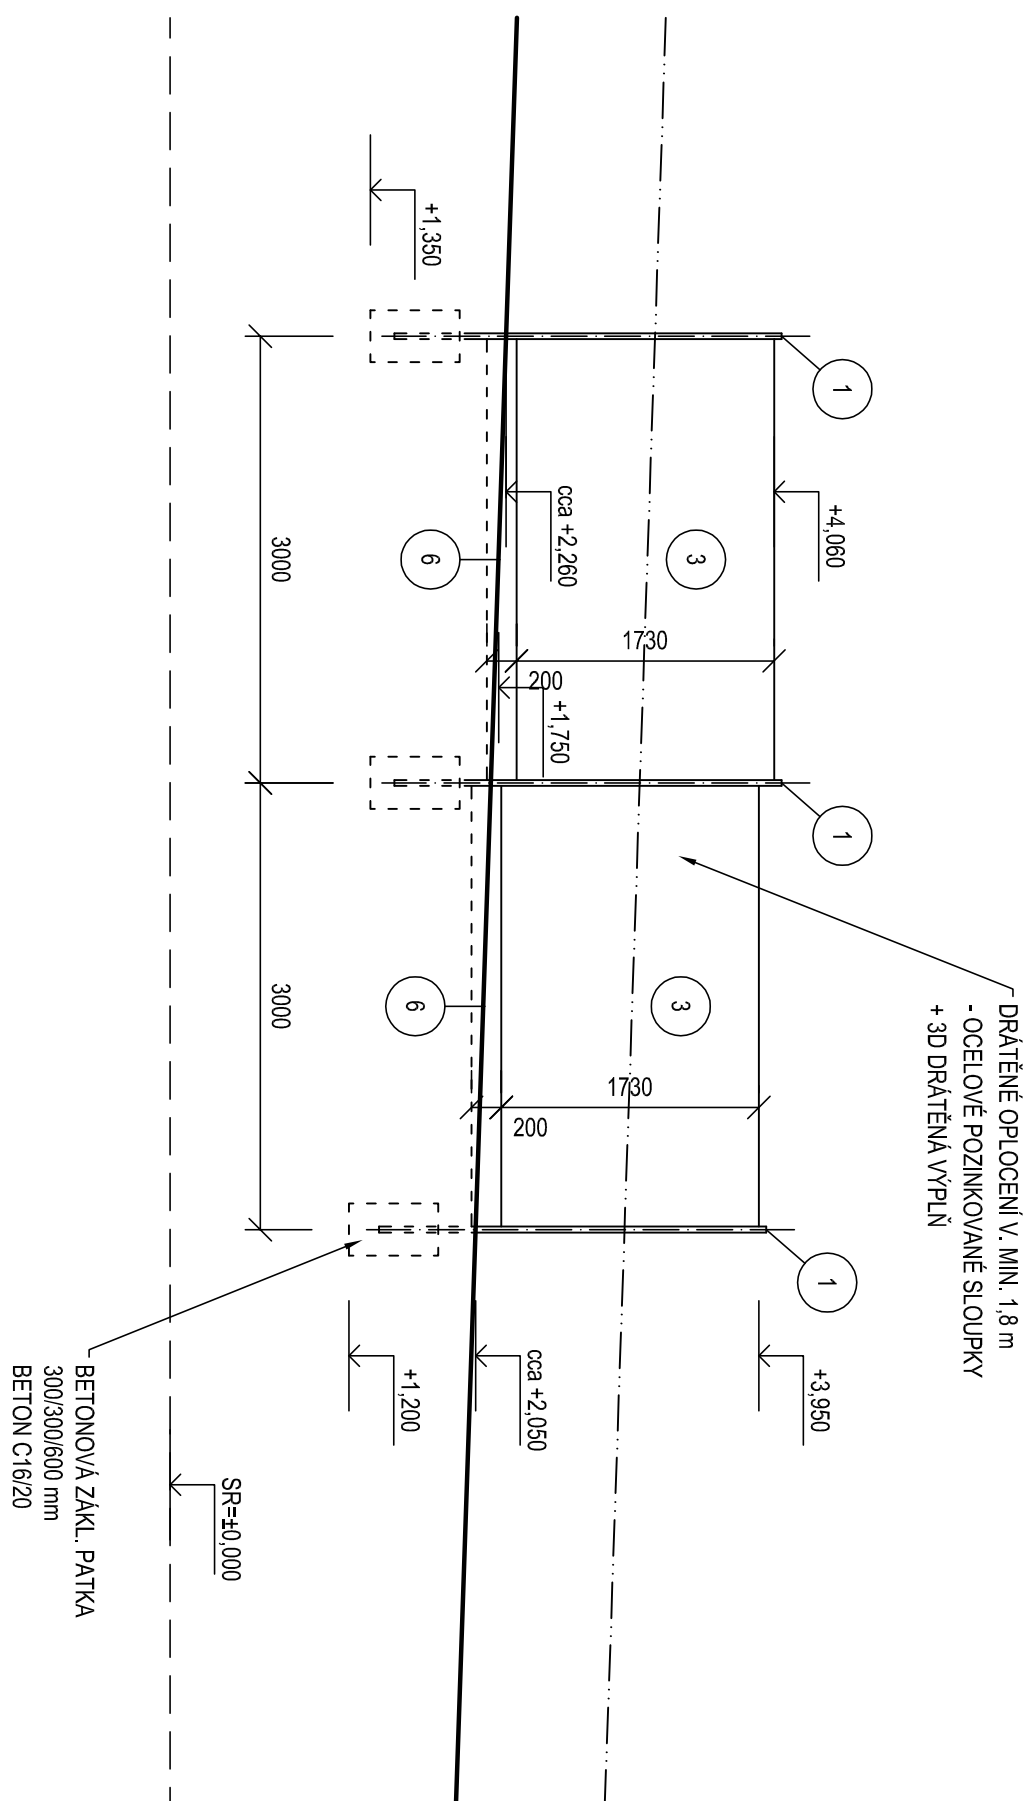

SEVEROZÁPADNÍ ČÁST OPLOCENÍ

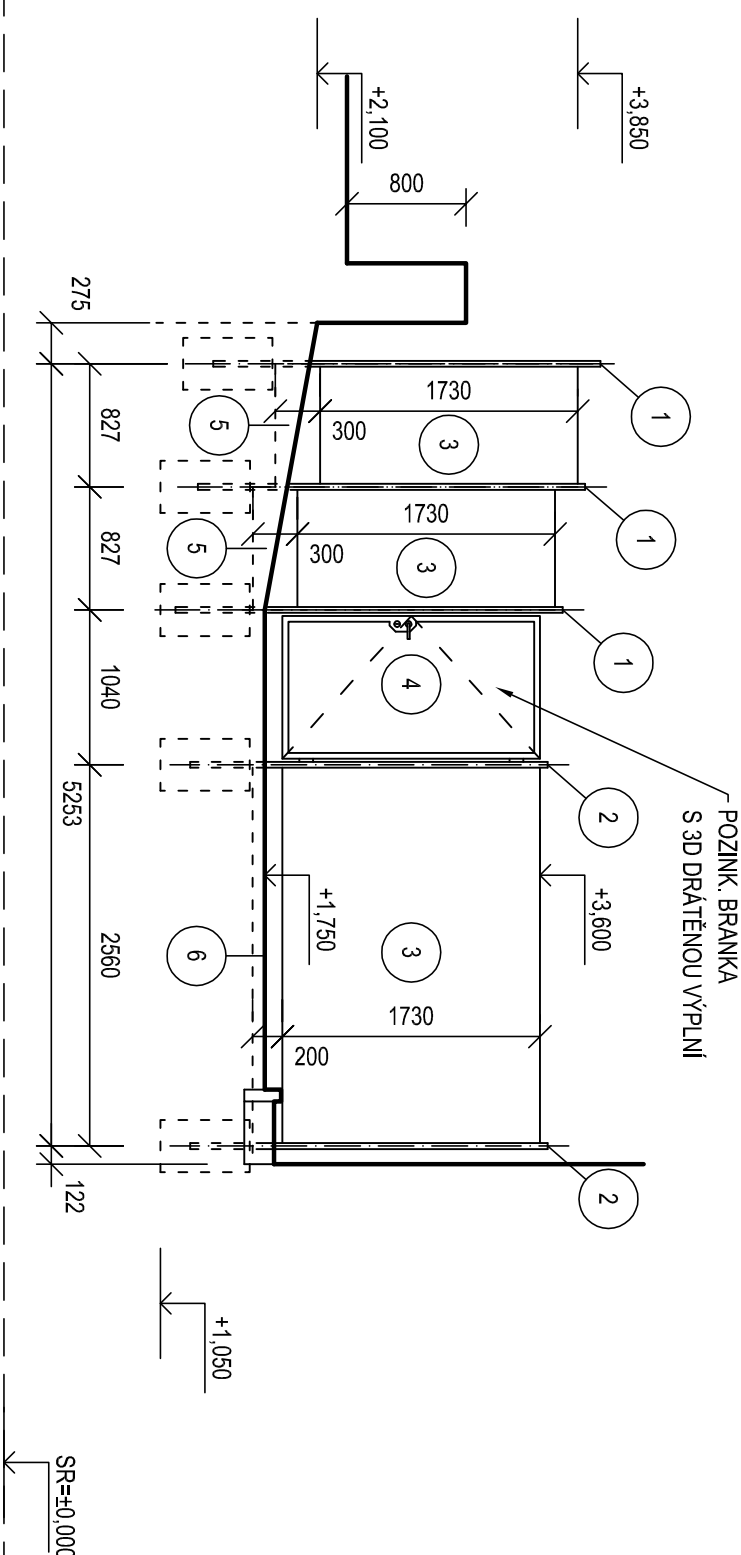


LEGENDA - VÝPIS MATERIÁLU

- 1 POZINIK, EUROSL,OUPEK PLOTOVÝ 60/40 mm VČ. ÚCHYTEK, DL. 2600 mm - 7 KS
- 2 POZINIK, EUROSL,OUPEK PLOTOVÝ 60/40 mm VČ. ÚCHYTEK, DL. 2400 mm - 4 KS
- 3 POZINIK, 3D DRÁTĚNÝ PLOTOVÝ DÍLEČ 2510/1730 mm - CELK. POTŘEBA 6 KS
- 4 POZINIK, BRANKA S VÝPLNÍ 3D DRÁTĚNÝM PLOTOVÝM DÍLCEM 1000/1700 mm, VČ. KOVÁNÍ A ZÁMKU - 1 KPL.
- 5 BETON, PODHRABOVÁ DESKA 2500/300 mm VČ. ÚCHYTEK - CELKEM POTŘEBA 2 KS
- 6 BETON, PODHRABOVÁ DESKA 2500/200 mm VČ. ÚCHYTEK - CELKEM POTŘEBA 5 KS

POZN.: PŘESNÉ MATERIÁLOVÉ ŘEŠENÍ URČÍ INVESTOR BĚHEM VÝSTAVBY!

VÝŠK. ÚROVEŇ $\pm 0,000$ = STÁV. PODLAHA NA HLAVNÍ CHODBĚ 1.PP

NAVRHOVAL	Ing. Martin Gazda	 projektování a realizace staveb SPECTA s.r.o. Na Pohádkách 111, 400 01 Ústí n. L. IČ: 273 05 580, DIČ: CZ27305580 tel: 475 611 441 e-mail: info@specta.cz www.specta.cz
SCHVÁLIL	Ing. Martin Gazda	
INVESTOR	Krajská zdravotní, a.s.	
PRÁCE	Sociální péče 3316/12A, 401 13 Ústí nad Labem	
SOBÍRÁTEĽ	Nové pracoviště magnetické rezonance, Krajská zdravotní, a.s. - Nemocnice Most o.z. - projektové práce IV	
NAZEV VYHODNUTÍ	D.1.1 Architektonicko stavební řešení	
VENKOVNÍ ÚPRAVY - OPLOČENÍ		
INTERIO:	1:100	Č. PRŮVH:
Č. ZAKÁZKY	05/2019	Č. PRŮVH:
STUPEŇ PD	DPS	Č. PRŮVH:
FORMÁT VÝK.:	A1	Č. PRŮVH:
INTERIO:	1:100	Č. PRŮVH: