


ŘEZ A-A


POTRUBÍ OPATŘENO PROTIPOŽÁRNÍ  
IZOLACÍ EI-30 MINUT

M 1:50

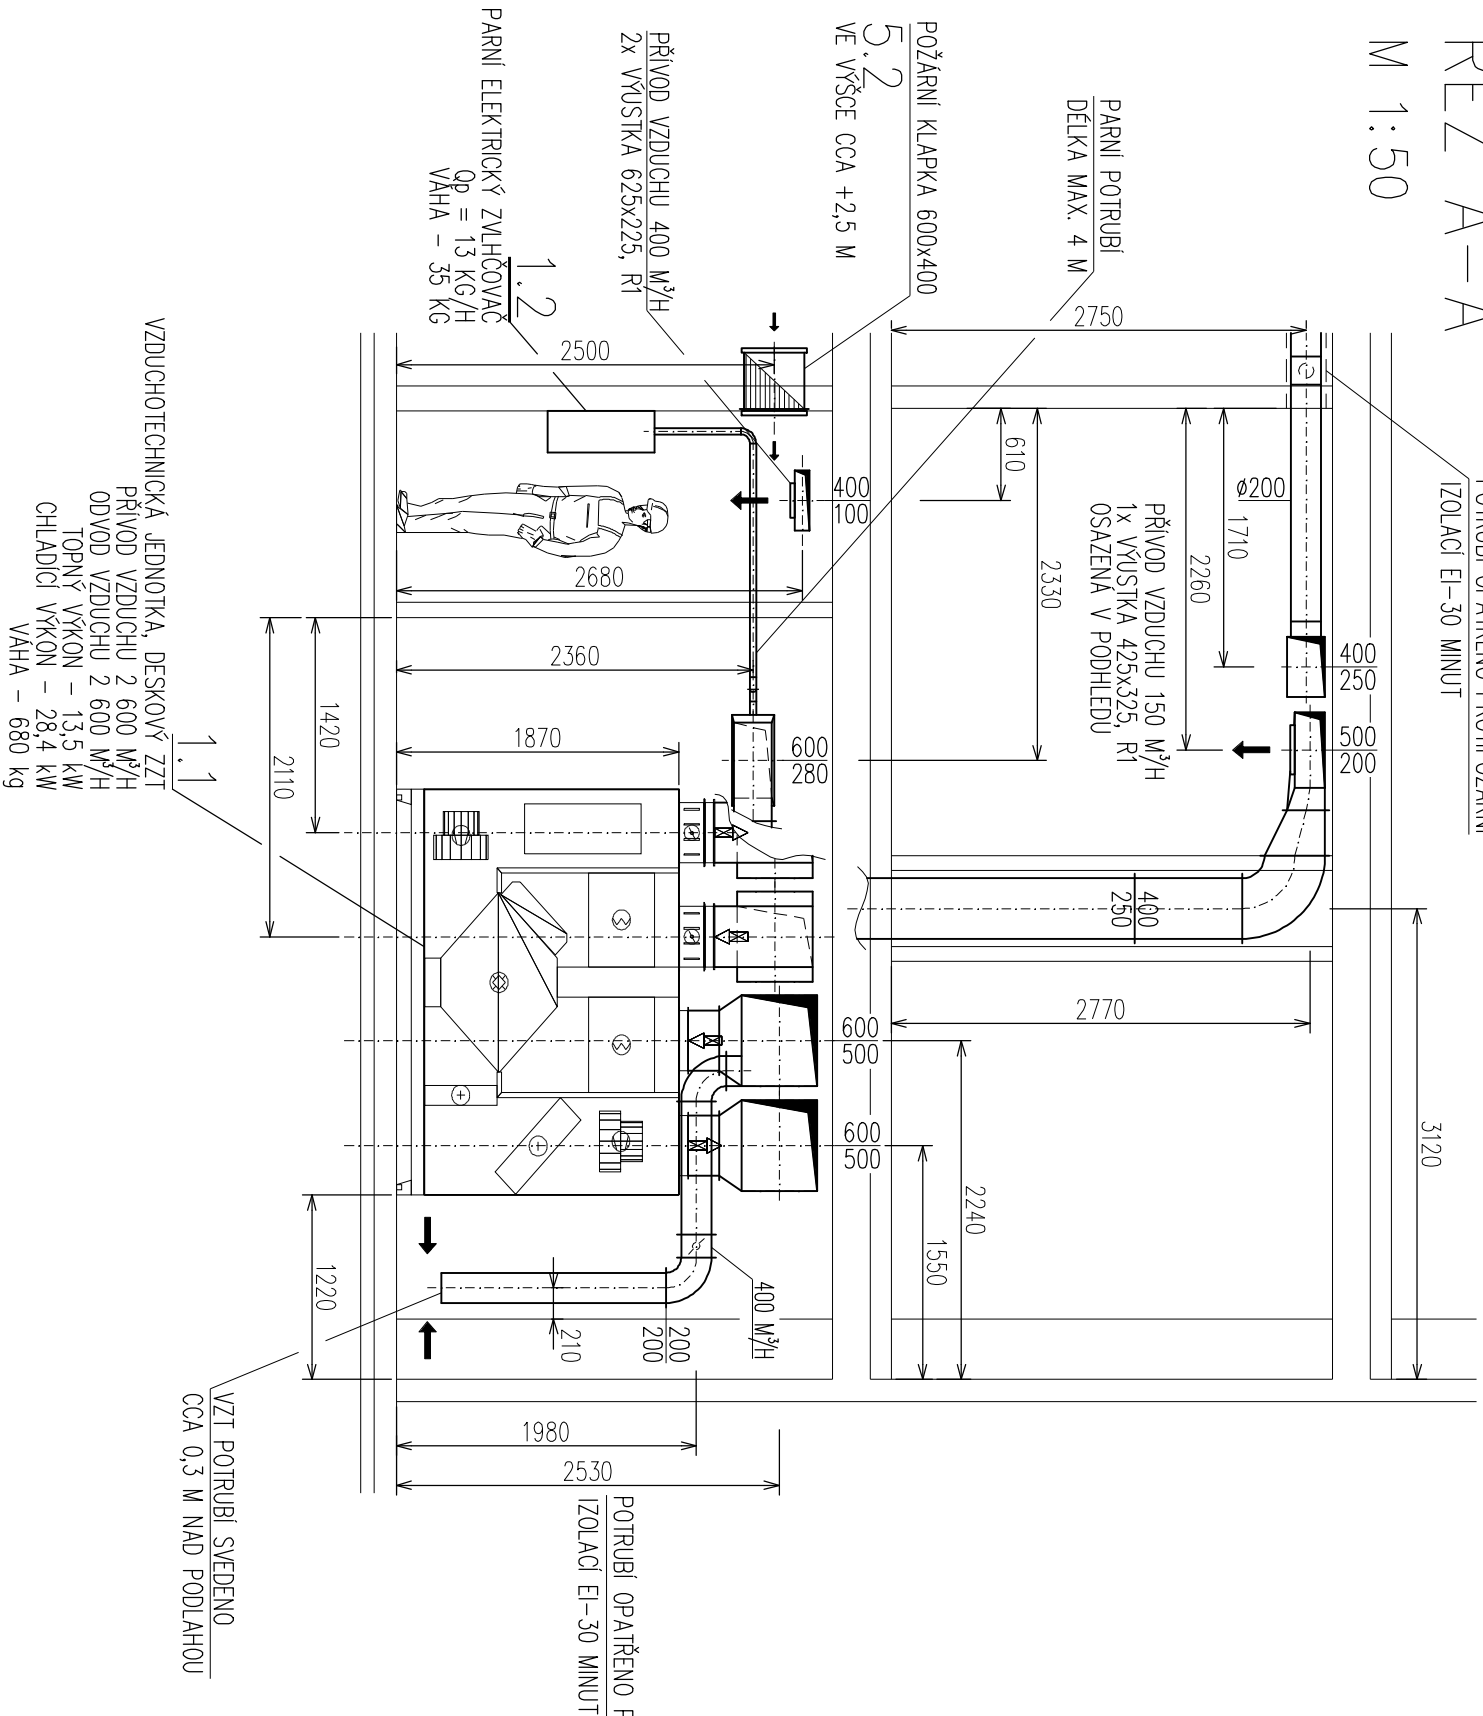

REN-  
B-B

M 1:50

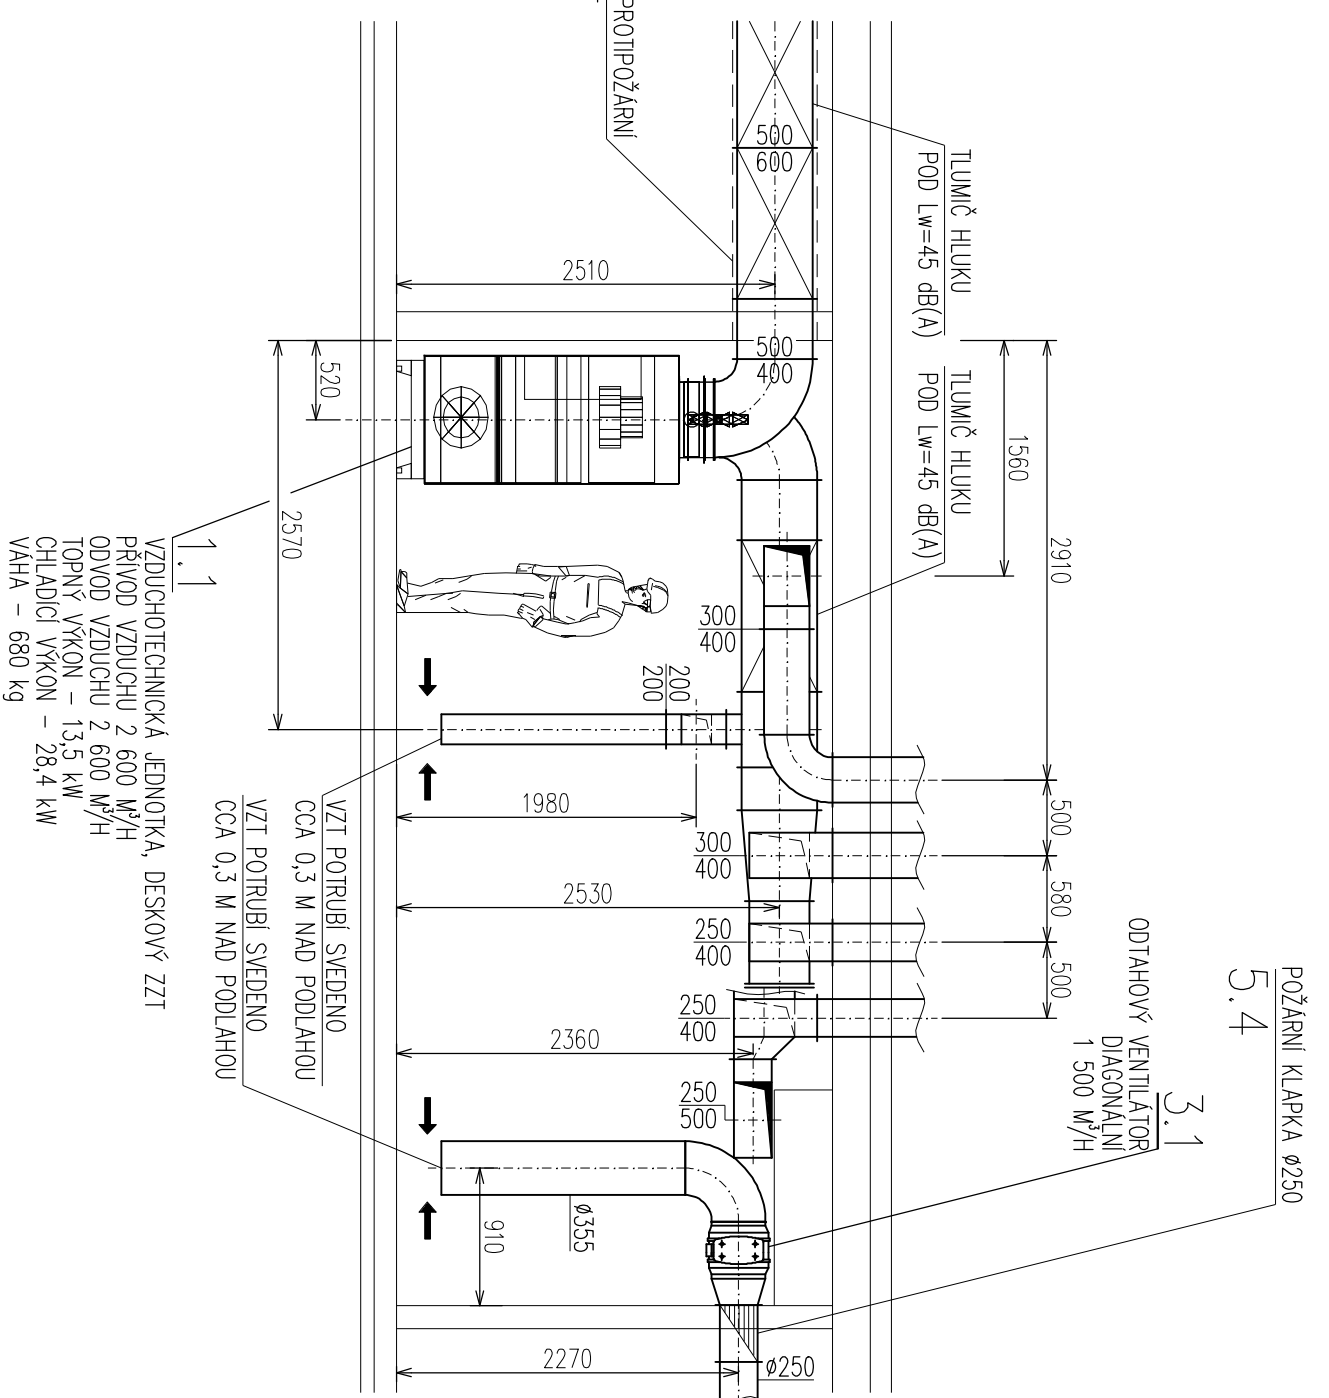

Investor :	KRAJSKÁ ZDRAVOTNÍ A.S., SOCIÁLNÍ PÉČE 3316/12A 401 13 ÚSTÍ N. L., IČ:25488627, DIČ:CZ25488627
Prof. č. dok. :	H 05
Název zakázky :	NOVÉ PRACOVNIŠTĚ MAGNETICKÉ REZONANCE KRAJSKÁ ZDRAVOTNÍ, A.S. – NEMOCNICE MOST O.Z.
OBSAH	ŘEZ A–A, ŘEZ B–B D.1.4.1 ZAŘÍZENÍ VZDUCHOTECHNIKY A KLIMATIZACE
Č. výkresu	VH–3/820/R0
Měřítka :	1:50
Kopie :	