


SCHEMA VZDUCHOTECHNIKY

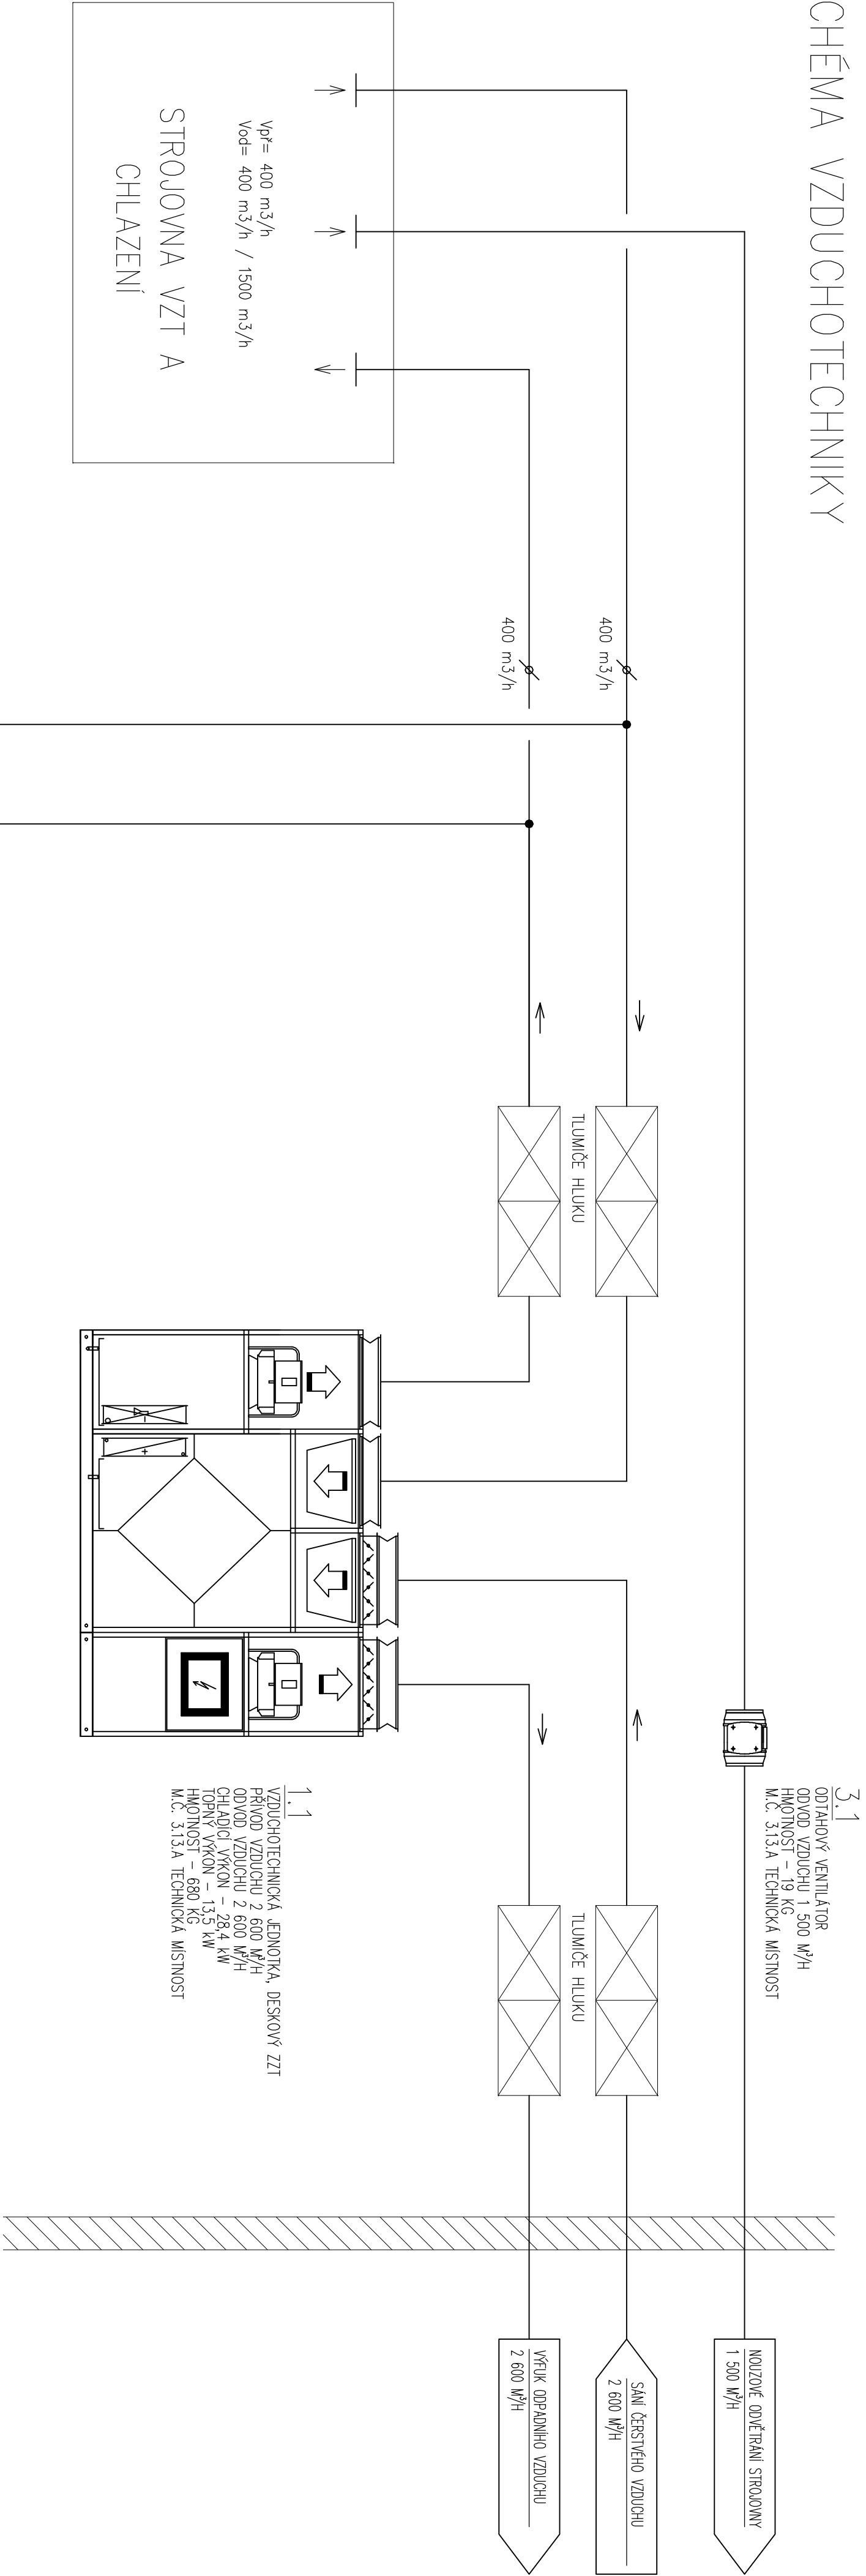

| | | |
|--|--|--------------------------------|
| Investor : KRAJSKÁ ZDRAVOTNÍ A.S., SOCIÁLNÍ PÉČE 3316/12A 401 13 ÚSTÍ N. L., IČ:25488627, DIČ:CZ25488627 | | Prof. č. dok. : H 03 |
| Název zakázky : NOVÉ PRACOVÍŠTĚ MAGNETICKÉ REZONANCE KRAJSKÁ ZDRAVOTNÍ, A.S. – NEMOCNICE MOST O.Z. | | Vypracoval : ING. V. HROTEK |
| OBSAH | | Kreslil : ING. V. HROTEK |
| SCHÉMA VZDUCHOTECHNIKY | | Místo stavby : MOST |
| D.1.4.1 ZAŘÍZENÍ VZDUCHOTECHNIKY A KLIMATIZACE | | Stupeň projektu : DPS+VZ |
| Č. VÝKRESU VH–2/507/R0 | | Datum : 05/2019 |
| | | Č. zakázky : 2019–24 |
| | | Měřítko : — |
| | | Kopie : |