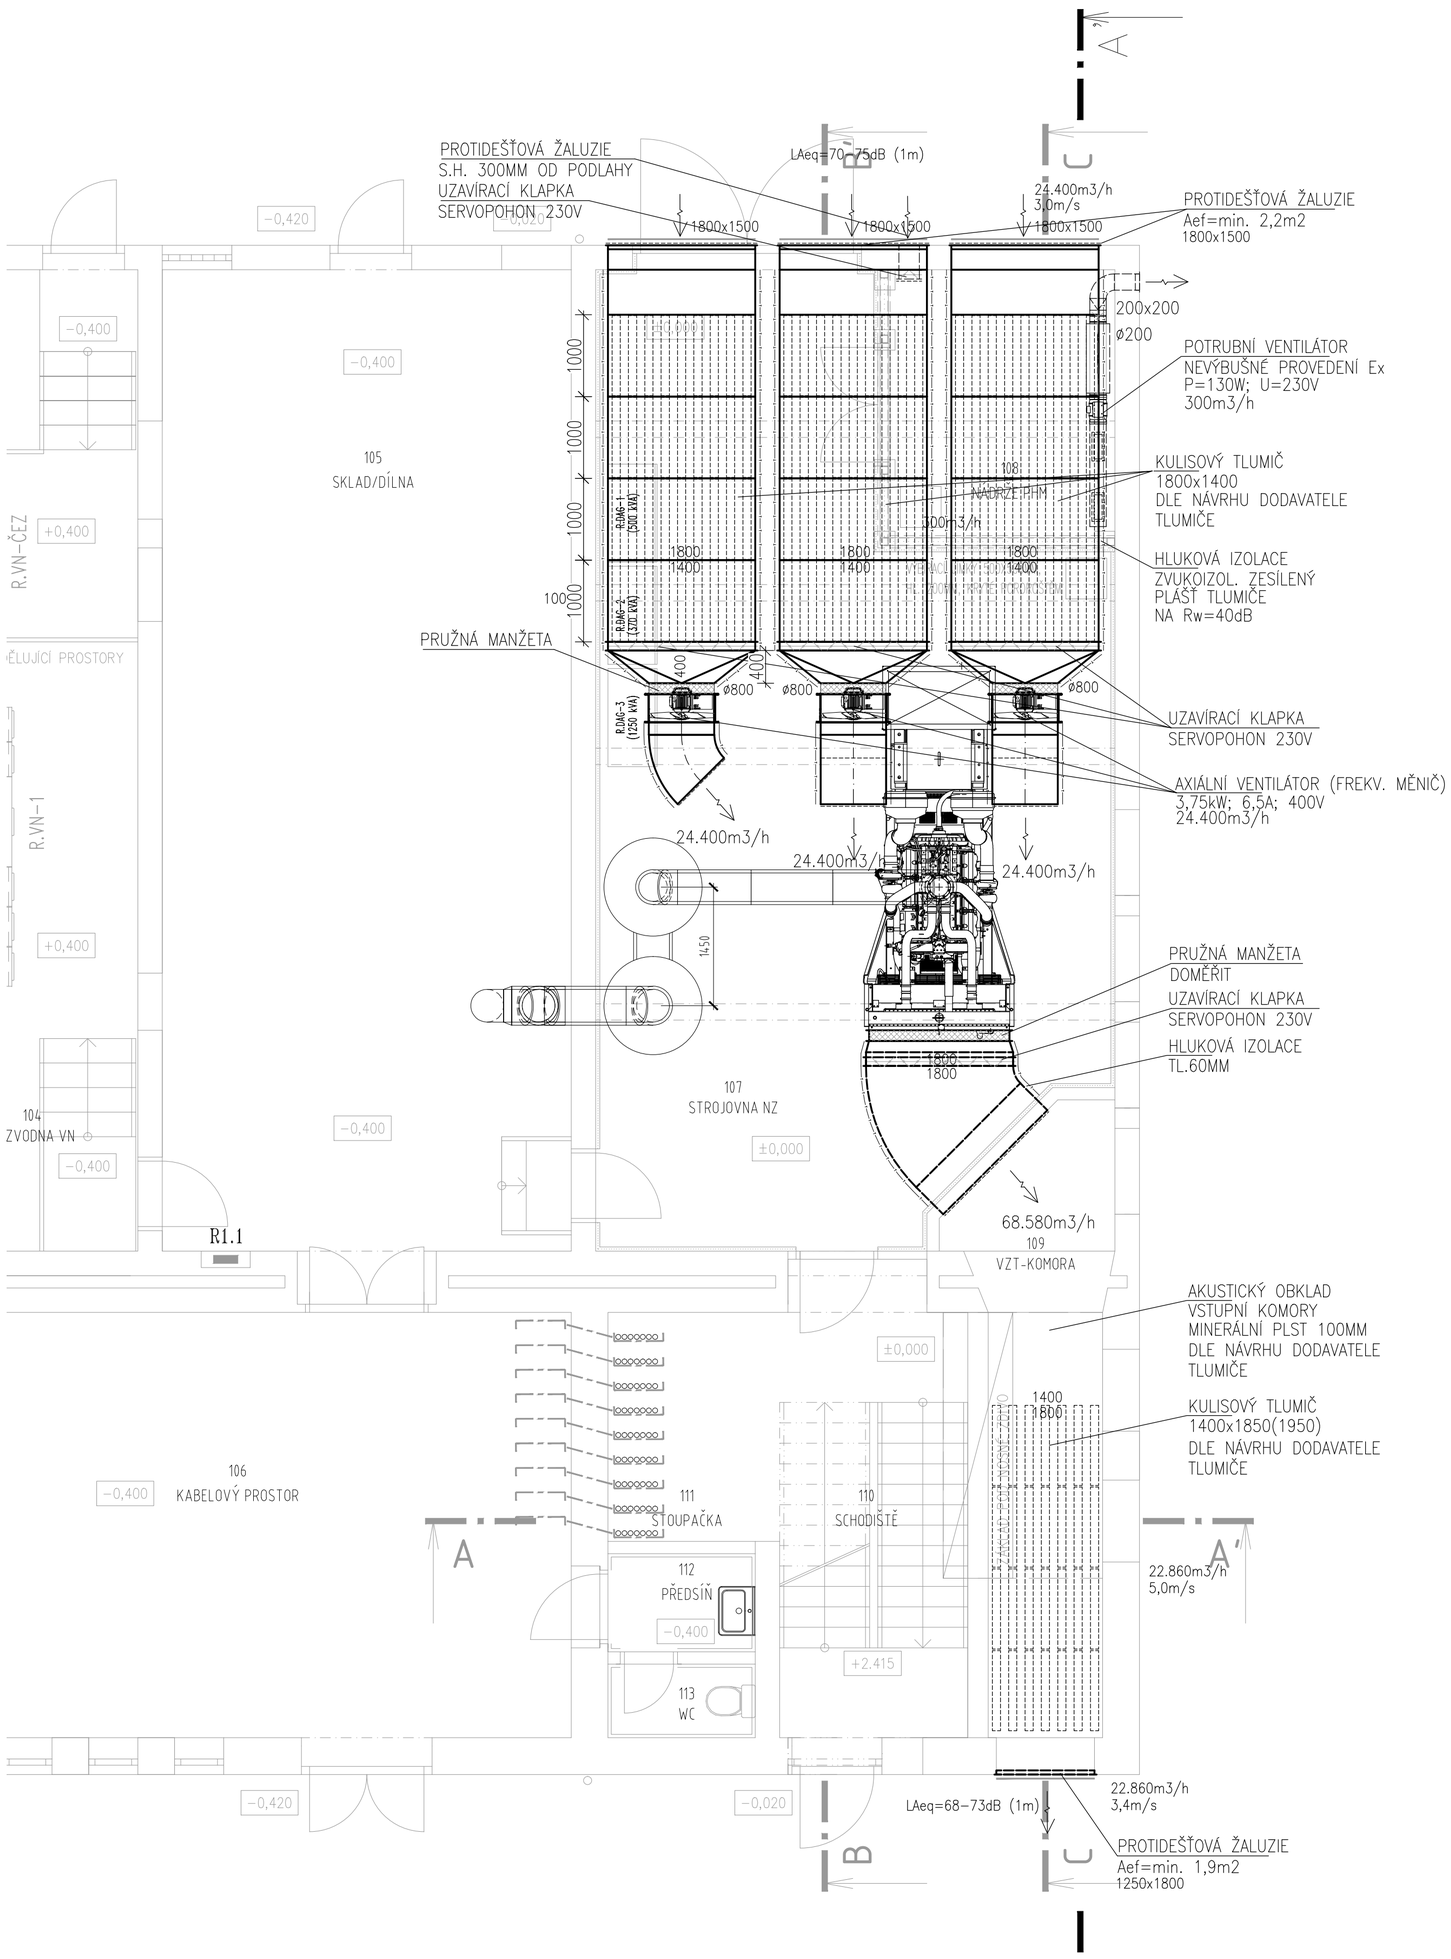

LEGENDA MÍSTNOSTÍ 1.NP

Č.M.	NÁZEV MÍSTNOSTI	PLOCHA (M2)
101	TRAFO	8,7
102	TRAFO	9,1
103	TRAFO	8,7
104	ROZVODNA VN	33,9
105	SKLAD/DÍLNA	61,3
106	KABELOVÝ PROSTOR	54,5
107	STROJOVNA NZ	64,6
108	NÁDRŽE PHM	8,9
109	VZT KOMORA	11,4
110	SCHODIŠTĚ	12,5
111	EL. ŠACHTA	5,1
112	PŘEDSÍŇ	2,2
113	WC	1,6

± 0.0 = 250.000

ČÍSLO PARÉ

D2.51 TECHNOLOGIE ENERGOCENTRA
D2.51.4 VZDUCHOTECHNIKA DA

TENTO VÝKRES A JEHO DETAILY JSOU MAJETKEM ZHOTOVITELE A NESMÍ BÝT POUŽIT CELÝ ANI Z ČÁSTI BEZ JEHO PÍSEMNÉHO SOUHLASU (DLE ZÁKONA Č. 121/2000 Sb.)

ZPRACOVATEL DÍLČÍ ČÁSTI: INTAR a.s., Bezručova 81/17a, 602 00 Brno		
VEDOUCÍ PROJEKTANT	VYPRACOVAL	KONTROLOVAL
ING.ARCH. J. HOMOLKA, CSc.	Ing. Jiří RŮŽIČKA	Ing. Bronislav LOVECKÝ

INTAR
Bezručova 81/17a, 602 00 Brno
tel.: +420 543 422 211

GENERÁLNÍ PROJEKTANT: ATELIÉR PENTA v.o.s., Mrštíkova 12, 586 01 Jihlava	
VEDOUCÍ PROJEKTANT	HLAVNÍ INŽENÝR PROJEKTU
ING.ARCH. JAROMÍR HOMOLKA, CSc.	ING. TOMÁŠ BAČÍK
INVESTOR: Krajská zdravotní a.s., Sociální péče 3316/12A, Ústí nad Labem	

penta
Mrštíkova 12, 586 01, Jihlava
tel.: +420 567 312 451-4, fax: +420 567 3124 55

NÁZEV AKCE:

MODERNIZACE ENERGOCENTRA – TS 1
KRAJSKÁ ZDRAVOTNÍ a.s. – NEMOCNICE TEPLICE o.z.

FORMÁT	6x A4
DATUM	4 / 2019
STUPEŇ	DPS
ZAK. ČÍSLO	A 39-18-P
MĚŘÍTKO	1 : 50
Č. VÝKRESU	D2.51.4-02

VÝKRES

PŮDORYS STROJOVNY DA