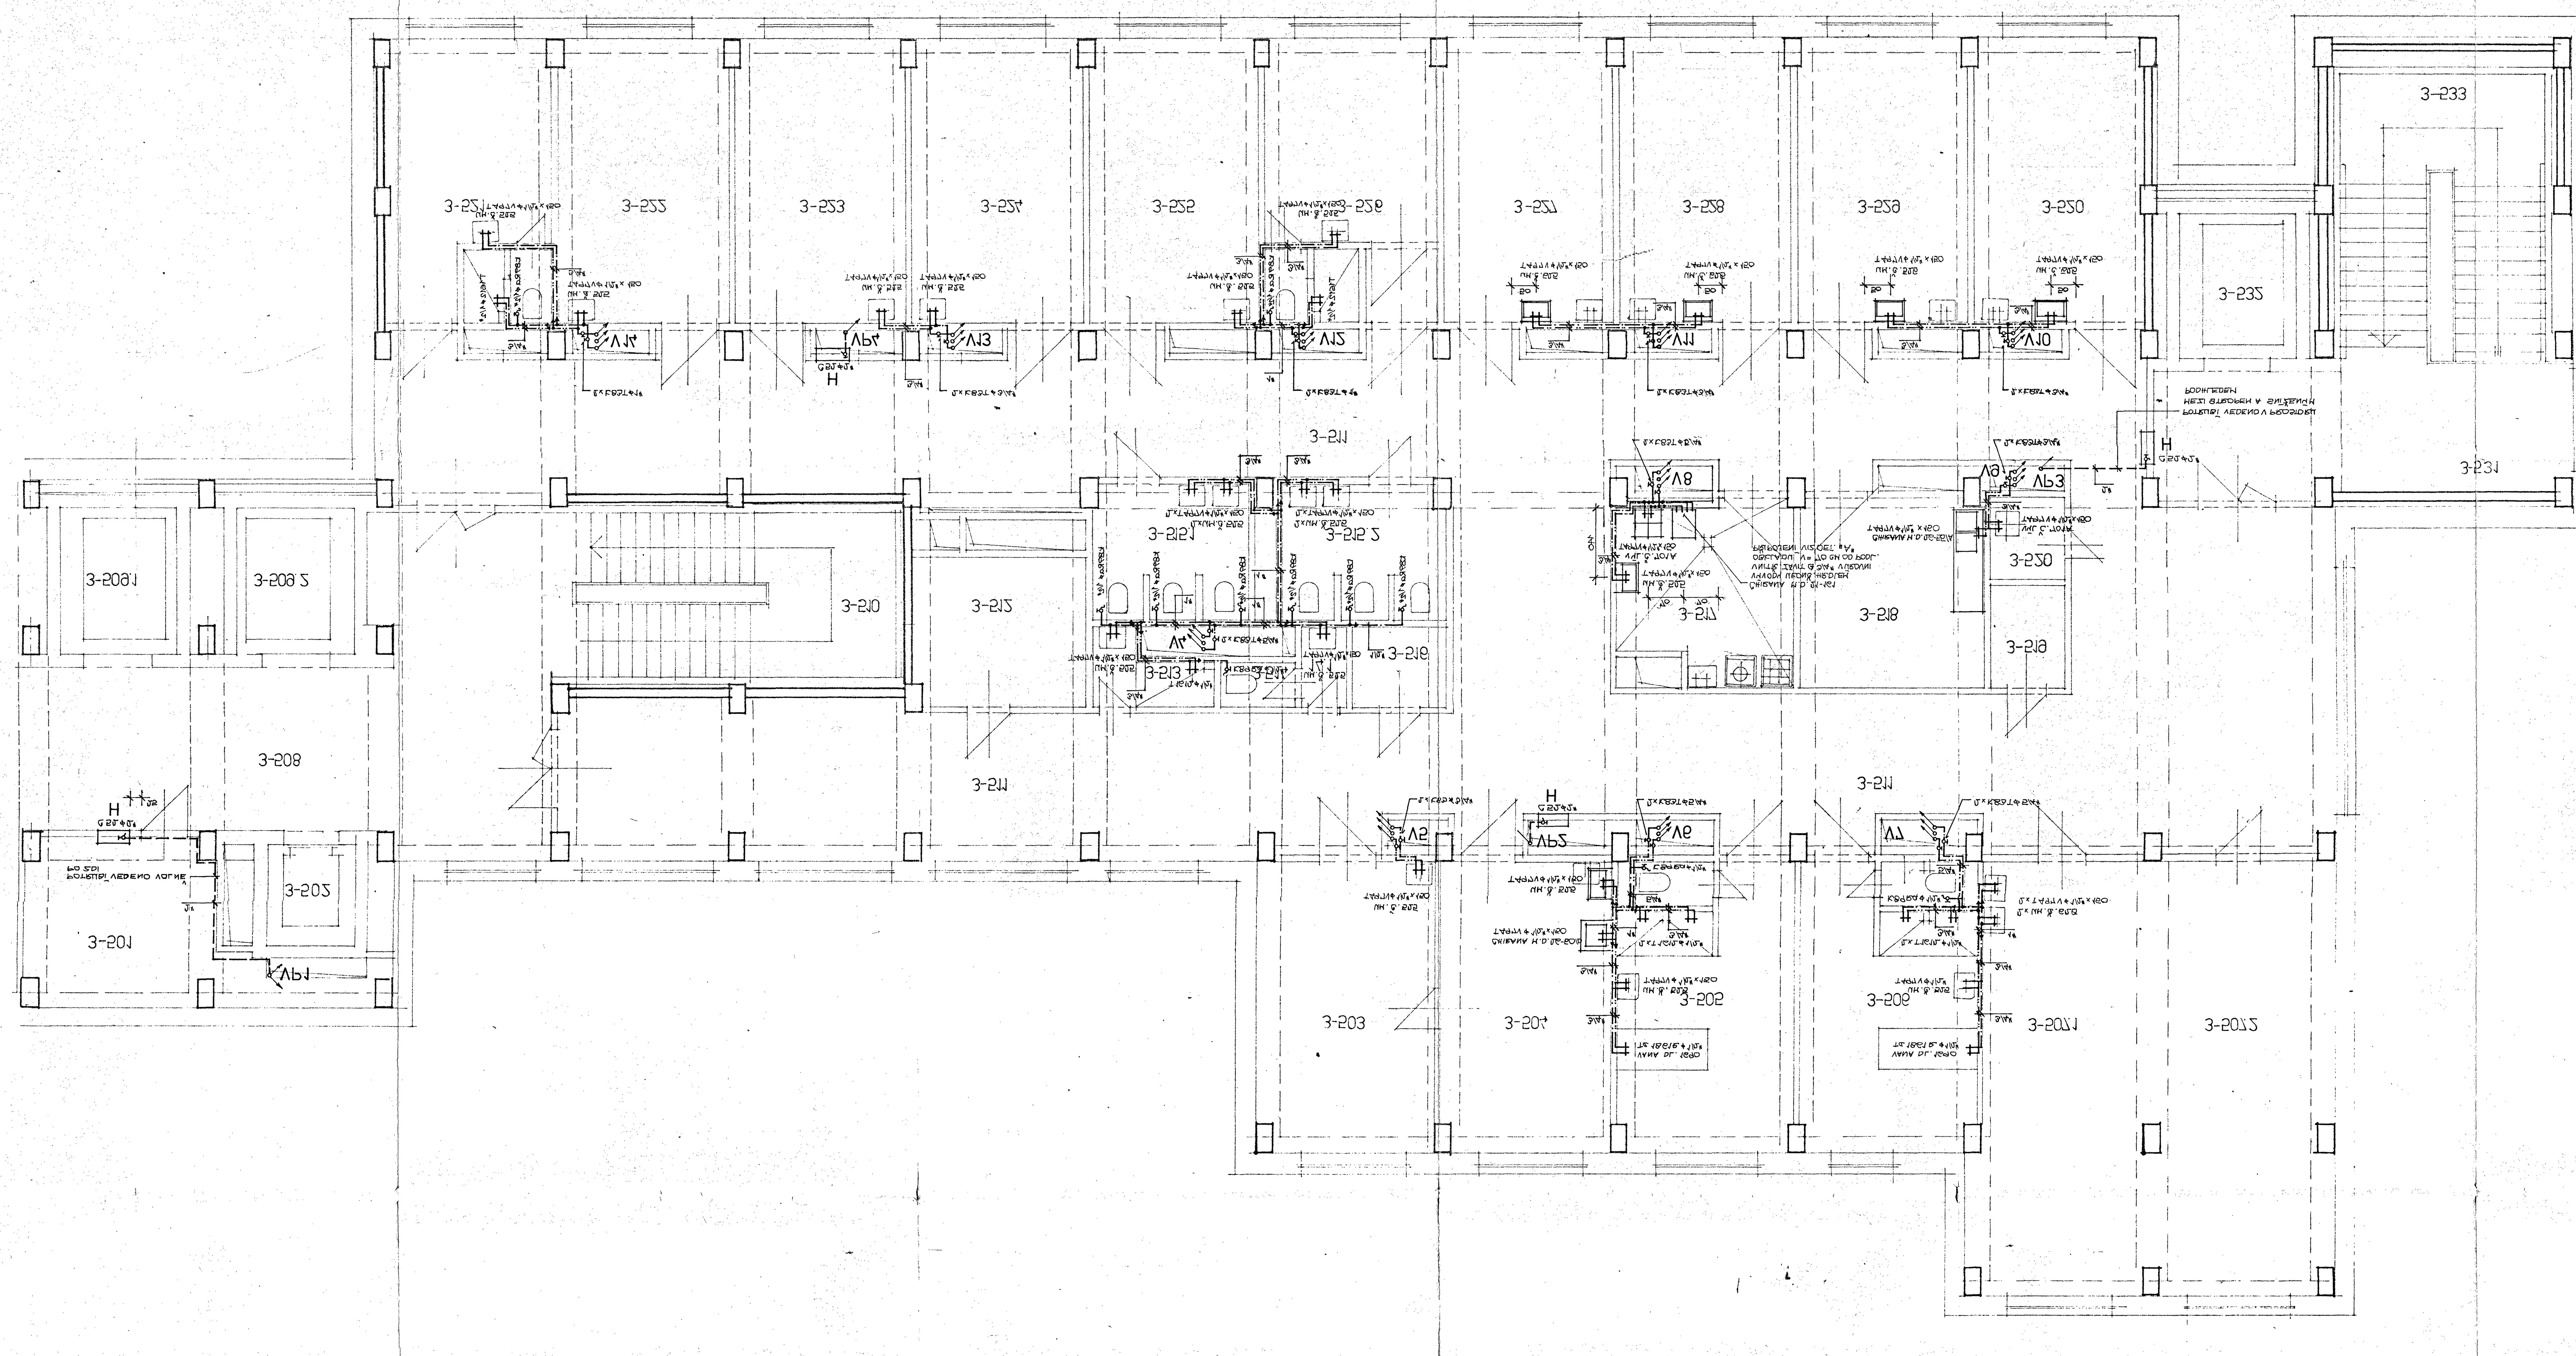

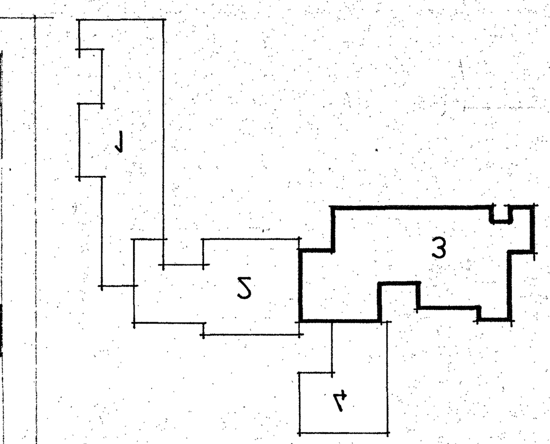

ČÍSLO	ÚČEL
3 - 501	MONTÁŽNÍ PROSTOR
3 - 502	OSOBNÍ VÝTAH
3 - 503	SESTRA
3 - 504	VYŠETŘOVNA
3 - 505	LÁZEŇ-CH
3 - 505.1	WC
3 - 506	LÁZEŇ-D
3 - 506.1	WC
3 - 507.1	JÍDELNA
3 - 507.2	HERNA
3 - 508	HALA VÝTAHU
3 - 509.1	LŮŽKOVÝ VÝTAH
3 - 509.2	——II——
3 - 510	SCHODIŠTĚ
3 - 511	CHODBA
3 - 512	SKLAD
3 - 513	SPRCHA PERS.
3 - 513.1	PŘEDSÍŇ
3 - 514	WC PERSONÁL
3 - 514.1	PŘEDSÍŇ
3 - 515.1	WC-D
3 - 515.2	WC-CH
3 - 516	SKLAD Č. PRÁDLA
3 - 517	ČISTICÍ MÍSTNOST
3 - 518	ČAJ. KUCHYŇ
3 - 519	SKLAD ŠP. PRÁDLA
3 - 520	ÚKLID
3 - 521	PRACOVNA LÉKAŘE
3 - 521.1	WC + SPRCHA
3 - 522	POKOJ 2L
3 - 523	——II——
3 - 524	——II——
3 - 525	POKOJ 1L
3 - 526	IZOLACE
3 - 527	POKOJ 3L
3 - 528	——II——
3 - 529	——II——
3 - 530	——II——
3 - 531	HALA
3 - 532	VÝTAH
3 - 533	SCHODIŠTĚ

V.N.P. - ROZVODY VODY

OBJ. 001 - DĚTSKÉ LŮŽKOVÉ - 3

DĚTSKÁ ČÁST

NsP III. TYPU ÚSTÍ N/LABEM-BUKOV - I. STAVBA

IIO MOST

ING. ARCH. L. KOSEK	B. KROVÁK	B. KROVÁK	24-7-4087
ING. K. COUBAL	ING. P. KOVAL	ING. ARCH. L. KOSEK	

1 : 50 — 18A4 — PP — 11/1985 — 314.2.5