


401/43-3

12

PROJEKT PRÁHA 9 PŘEDMĚTOVÝ ÚČETNÍ K. VÁVŘA JEDNOTLIVĚ	ING. K. COUBAL	ING. P. KOVAL	ING. ARCH. KOŠEK	74-7-4087	11/1985
OBJ. 001-DĚTSKÉ LŮŽKOVÉ -3	ING. ARCH. KOŠEK	B. KRŮVÁK	Z. VÁVŘOVÁ	10x A4	PP
SVISLÉ KANALIZAČNÍ ŘEZY - ŘEZ 6, 8-11	110 MŮST	110 MŮST	110 MŮST	1:50	314.226

LEGENDA:

- UM - UMYVADLO DITURV. Č. 525
- VF - VÝLEVKY FAJANS. Č. 701A
- DJD - DŘEZ JEDNOD. DITURV. Č. 792
- WC - KLOZET Č. 160A (SVISLÝ ODPAD)
- VO - VANA OCELOVA TYP 24A
- VLM - VYPLACH. LOŽ. MIS - CHIRANA MD 21-161

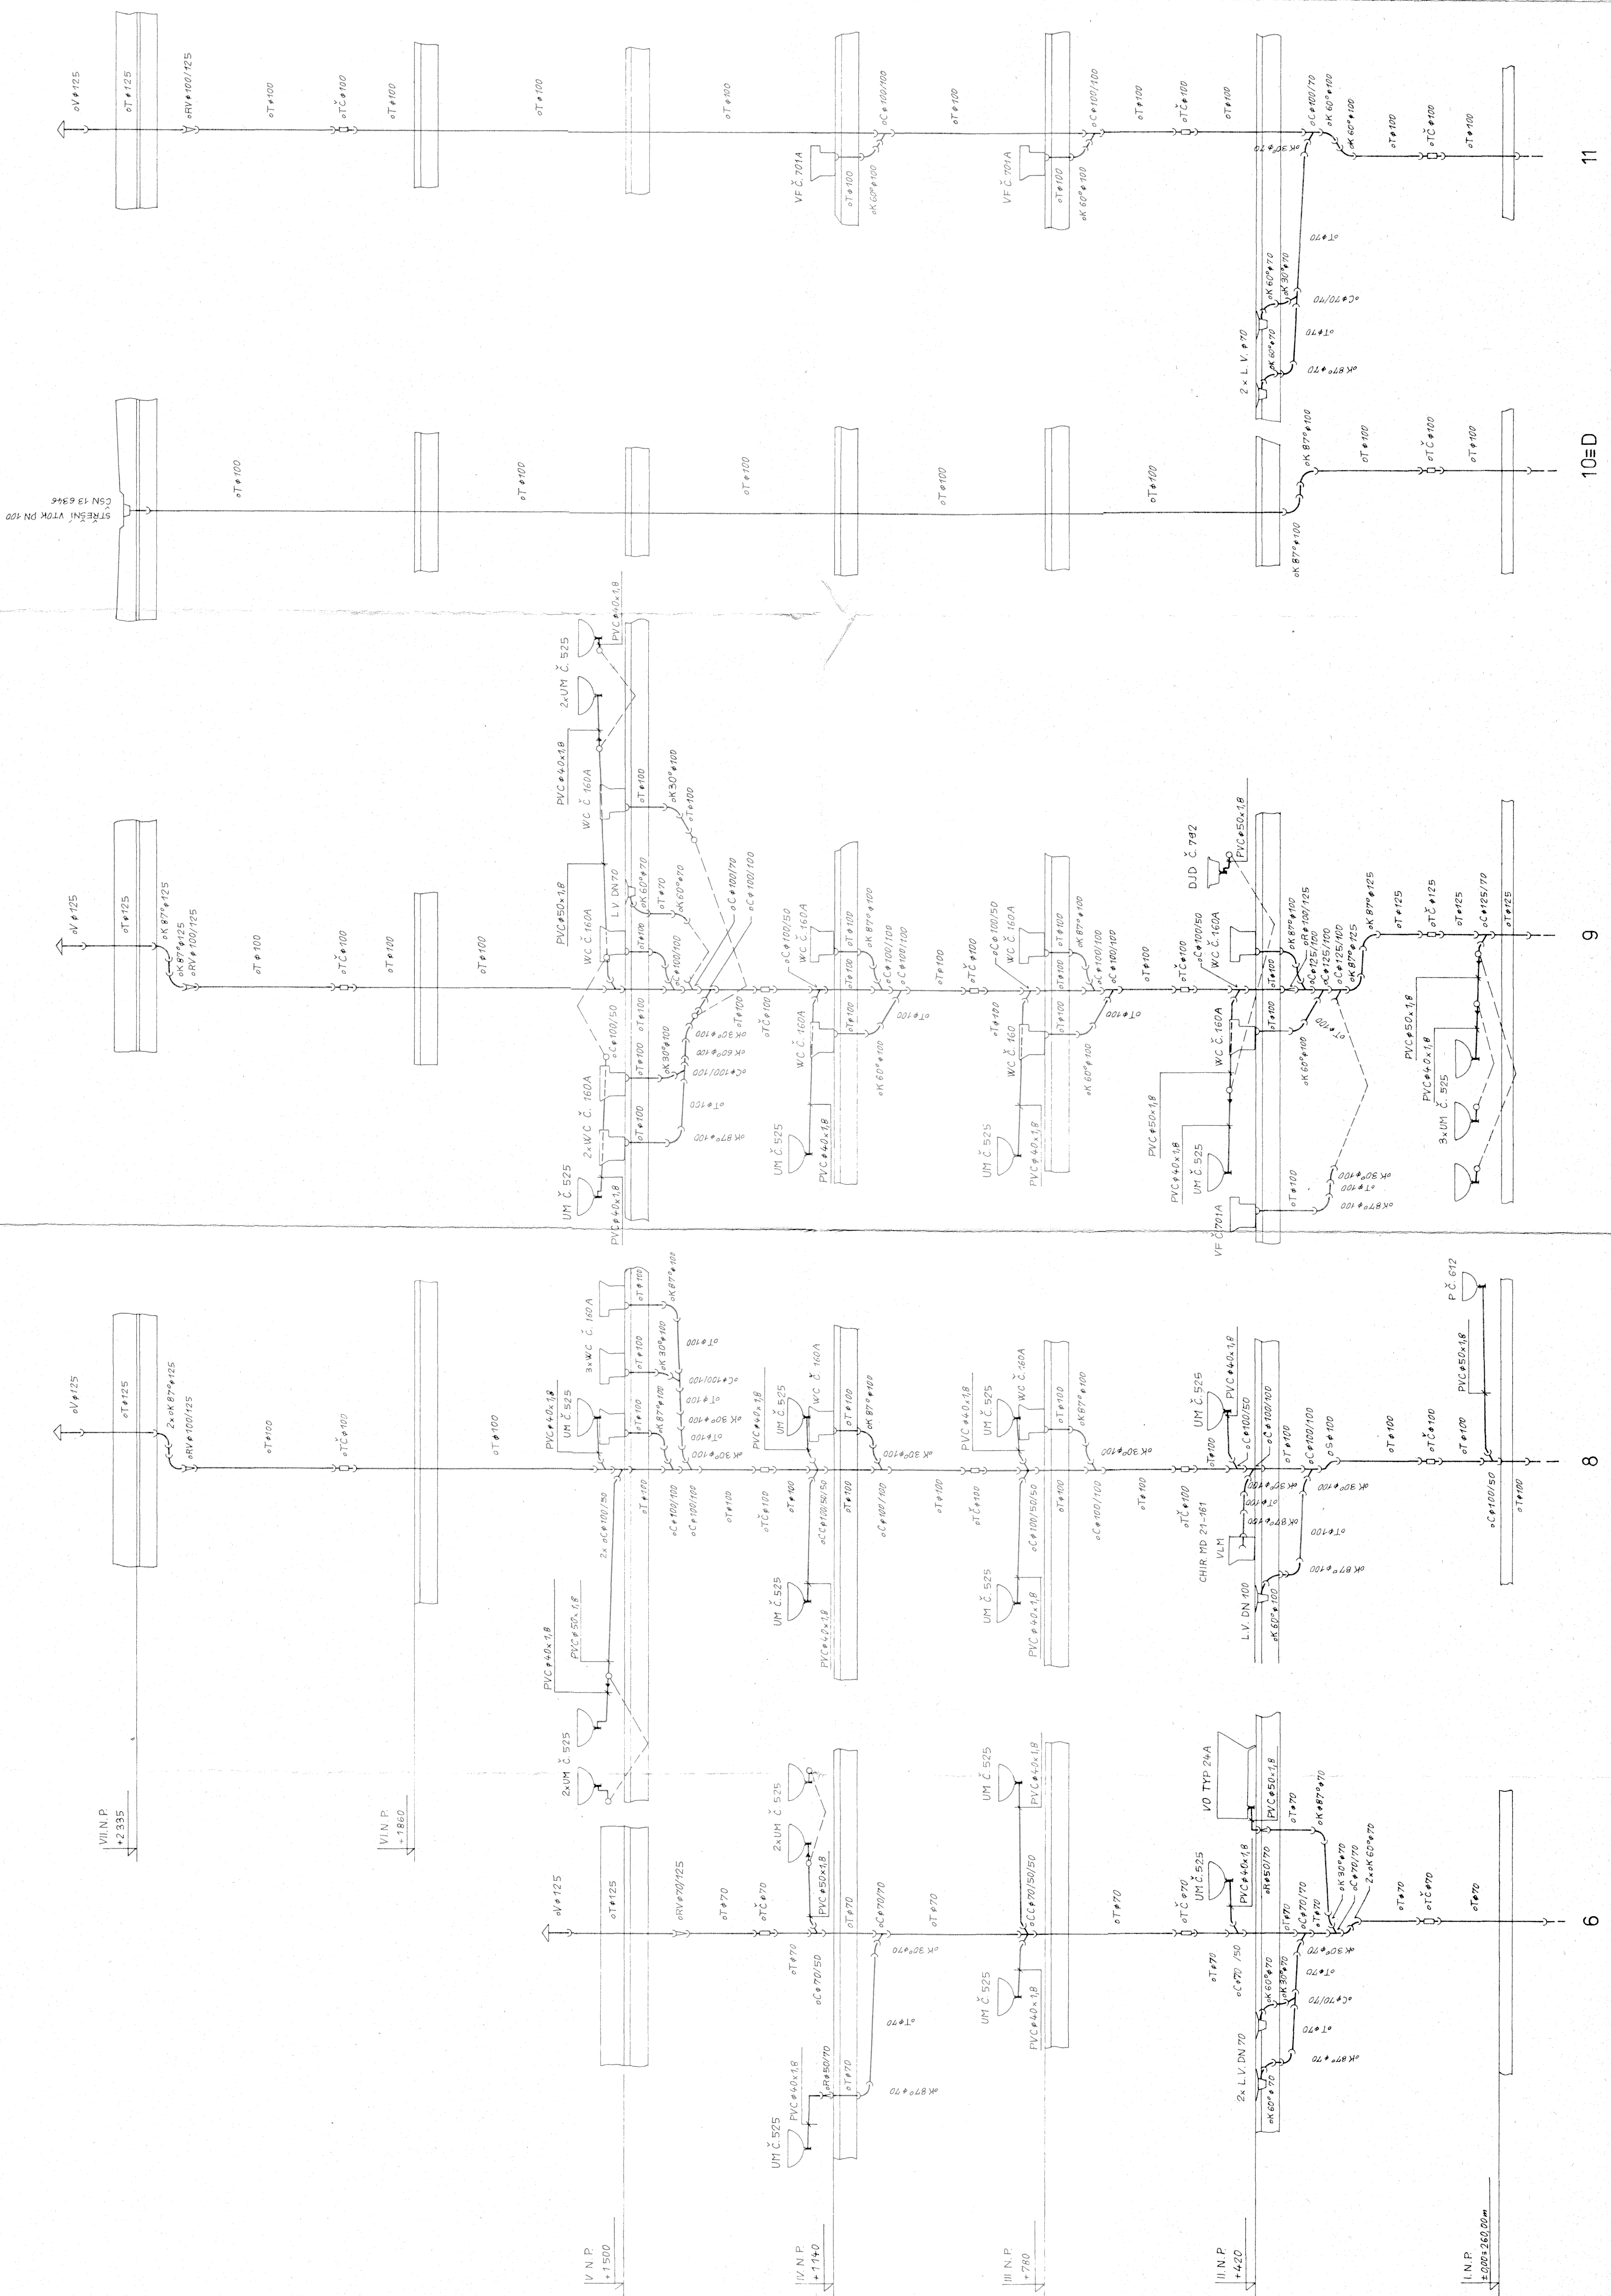

11 10=D