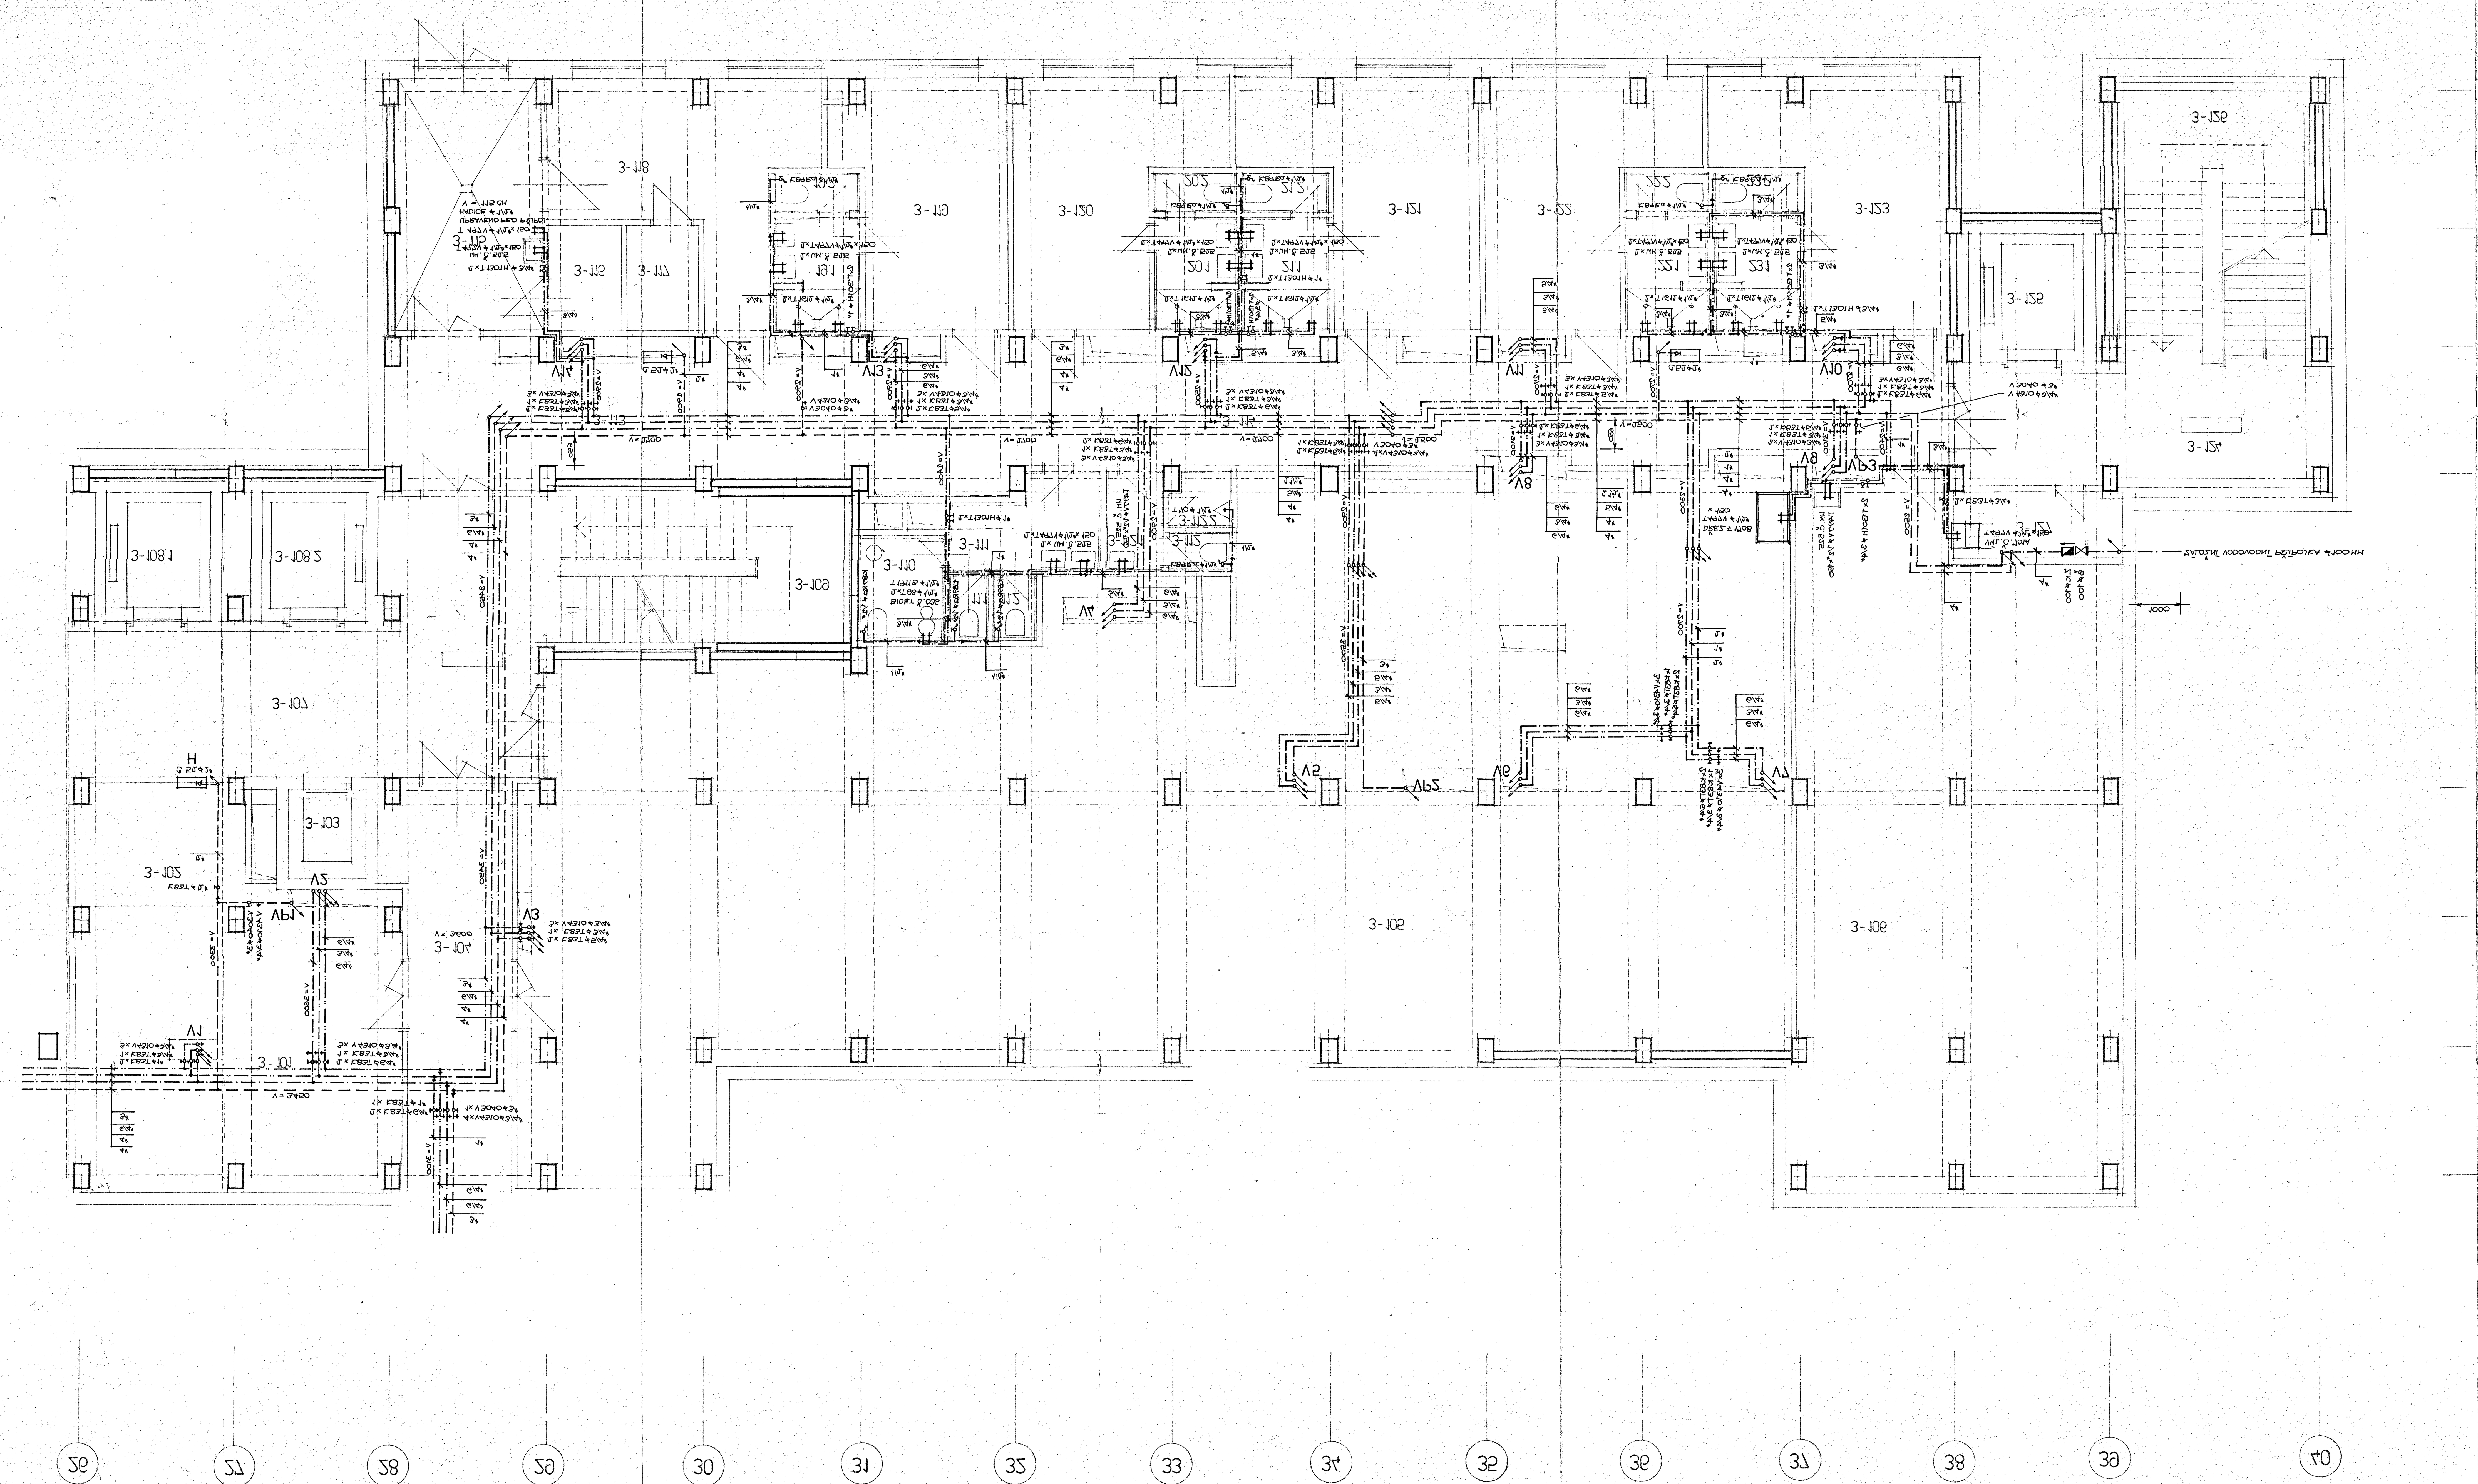

ČÍSLO	ÚČEL
3-101	INSTAL. PROSTOR
3-102	INSTAL. PROSTOR
3-103	OS VÝTAH
3-104	CHODBA
3-105	STROJ. VZT
3-106	ARCHIV
3-107	HALA VÝTAHŮ
3-108.1	LŮŽKOVÝ VÝTAH
3-108.2	LŮŽKOVÝ VÝTAH
3-109	SCHODIŠTĚ
3-110	HYG. KABINA
3-111	PŘEDSÍŇ
3-111.1	WC
3-111.2	WC
3-112	WC
3-112.1	PŘEDSÍŇ
3-112.2	PISOÁR
3-113	CHODBA
3-114	CHODBA
3-115	ŠPIN. ÚPRAVNA
3-116	ŠPIN. PRÁDLO
3-117	ČISTÉ PRÁDLO
3-118	ČISTÁ ÚPRAVNA
3-119	ŠATNA - 1
3-119.1	UMÝVÁRNA
3-119.2	WC
3-120	ŠATNA - 2
3-120.1	UMÝVÁRNA
3-120.2	WC
3-121	ŠATNA - 3
3-121.1	UMÝVÁRNA
3-121.2	WC
3-122	ŠATNA - 4
3-122.1	UMÝVÁRNA
3-122.2	WC
3-123	ŠATNA - 5
3-123.1	UMÝVÁRNA
3-123.2	WC
3-124	CHODBA
3-125	LŮŽKOVÝ VÝTAH
3-126	SCHODIŠTĚ
3-127	ÚKLID

I. N.P. ROZVOD VODY

OBSAH: OBJ. 001 - DĚTSKÉ LŮŽKOVÉ - 3

DĚTSKÁ ČÁST

AKCE: NsP III. TYPU ÚSTÍ N/LABEM - BUKOV - I. STAVBA

INVESTOR: IIO MOST

ING. ARCH. L. KOSEK	B. KROVÁK	B. KROVÁK	14-7-1087	
ING. K. COUBAL	ING. P. KOVAL	ING. ARCH. L. KOSEK		

1:50 | 314.2.1 | 2144 | PP. | 11/1985

ZDRAVOTPROJEKT PRAHA • PROJEKTOVÝ ODBOR B, VACA, JEDNOTNÝCH OBJEKTŮ

4011/7-3-7