


NOVÝ STAV 1:50

REZPODEĽNÝ 1-1

- STÁVAJÍCÍ KRYTINA - BITUMEN PÁSY
- STÁVAJÍCÍ DŘEVĚNÉ BEDNĚNÍ - FOŠNÝ
- KROKVE 130/200
- VOLNÝ PROSTOR
- NOVÁ TEPELNÁ IZOLACE - MINERÁLNÍ VLNA 200 MM
- NOVÁ PAROTĚSNÁ ZÁBRANA - FÓLIE PE POD STÁVAJÍCÍ STROPNÍ TRÁMY
- NOVÉ BEDNĚNÍ OSB 19 MM POD STÁVAJÍCÍ STROPNÍ TRÁMY

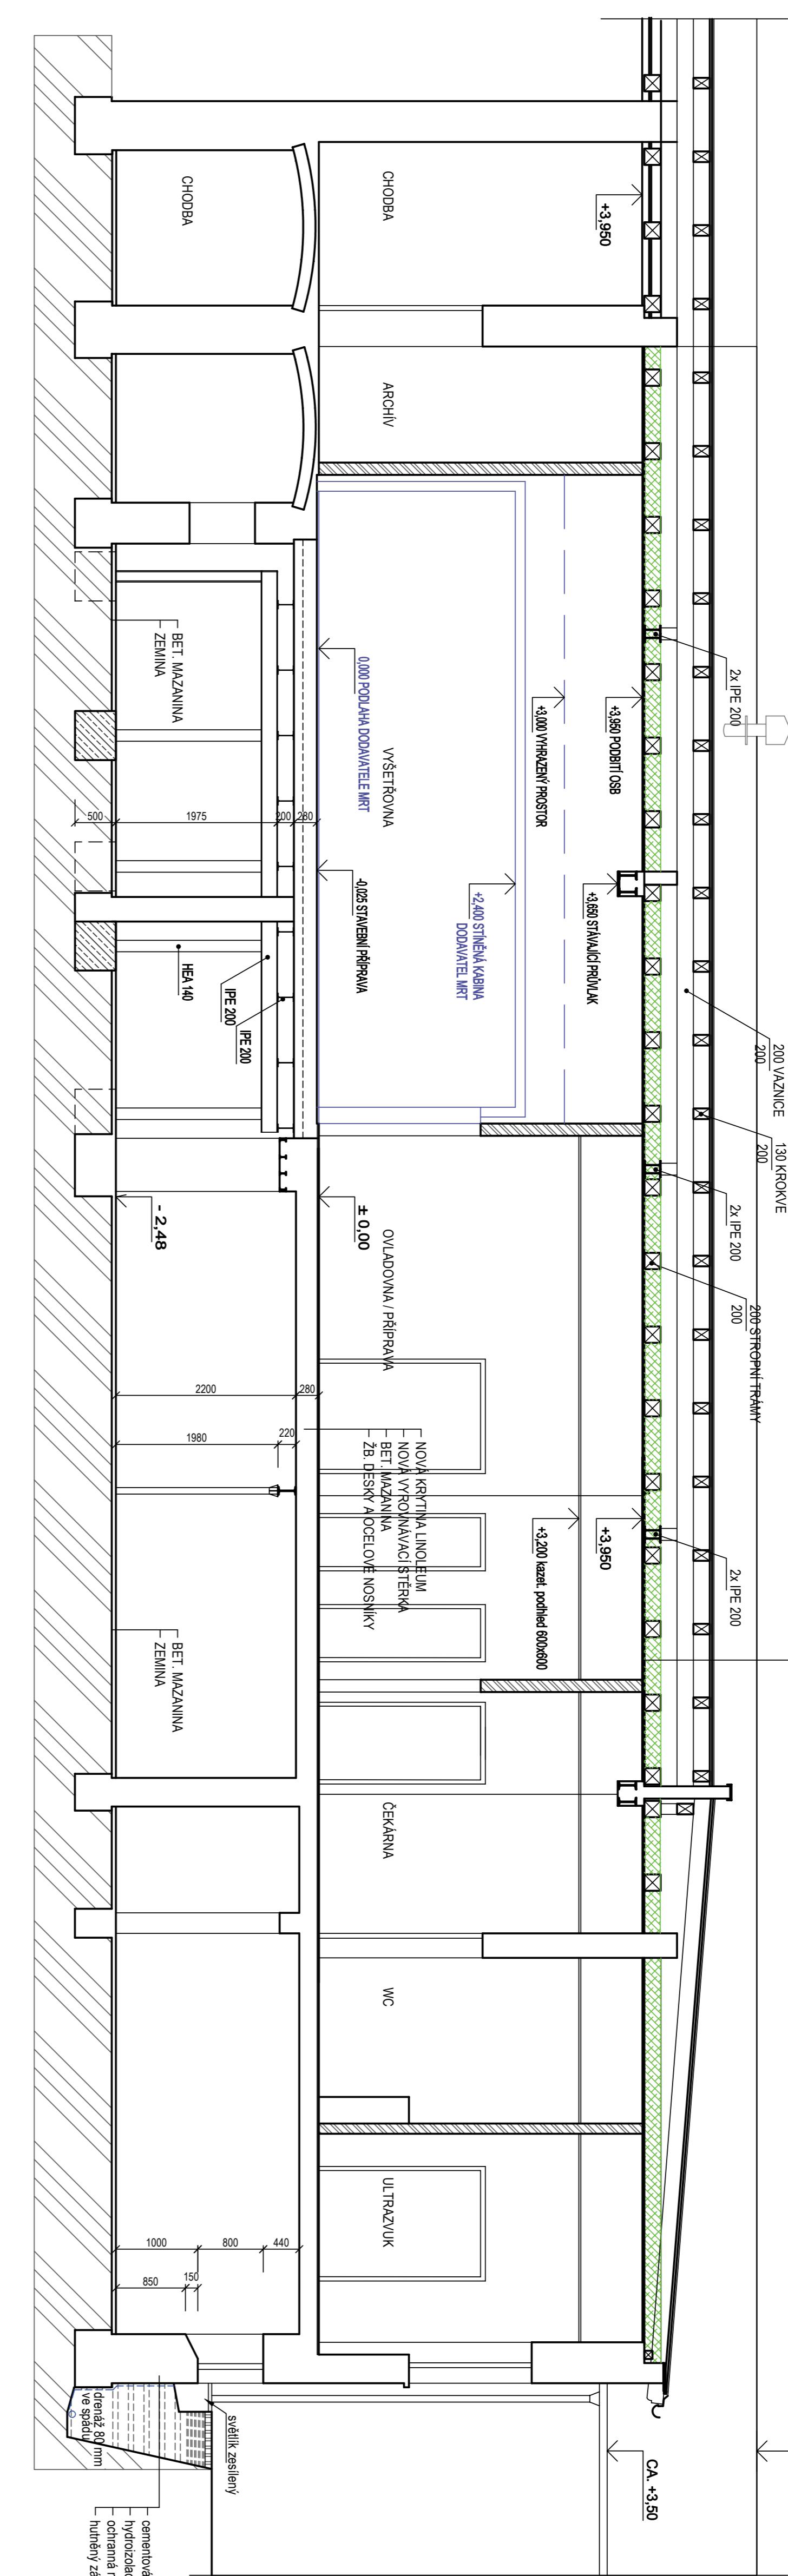

REZ PRICING

**STAVAJÍCÍ DŘEVĚNÉ BEDNĚNÍ - POSNY**  
**KROKVE 130/200**  
**VOLNÝ PROSTOR**

– NOVÉ BEDNĚNÍ OSB 19 MM PODSTAVAJÍCÍ STROPNÍ TRÁMY

REZ FRICHTI 3-3

KRKE 130/200  
- VOLNÝ PROSTOR  
- NOVÁ TEPELNÁ IZOLACE - MINERÁLNÍ V

NUOVE DEDICHE ALLA MIGRAZIONE SIRIANA IN TURCHIA

**Zodpovědnost za stanovení rozměrů**

Většinou rozměry stávajících částí stavby jakož i dílů předchozích profesí je nutné brát zhotovitelem na místě jednotlivě a ve vlastní odpovědnosti.

**Rozměrové odchylinky**

Vážnější rozměrové odchylinky je nezbytné konzultovat s projektantem před zahájením výroby.

ODP. PROJEKTANT	PROJEKTANT	KRESLIL	KONTROLIVAL
Ing. Šafářík	Ing. Hoyer	Ing. Hoyer	Ing. Šafářík
MÚ	CHOMUTOV	FORMAT	4 x A4
INVESTOR	KRAJSKÁ ZDRAVOTNÍ A.S., ÚSTÍ N.L.	DATUM	05/2016
AKCE	NOVÁ MAGNETICKÁ REZONANCE VČETNĚ SANACE ZÁJMODOUŠEHO OBJEKTU KRAJSKÉ ZDRAVOTNÍ, A.S. - Nemocnice Chomutov, o.z.	STUPĚŇ	DSP
OBSAH	MĚŘÍTKO  1:50	Č. ZAKÁZKY  1207	Č. VÝKRESU  S 11