


DĚLKA KABELOVÉ TRASY : 280M  
INSTALOVANÝ ELEKTRICKÝ PŘÍKON: P<sub>i</sub>= 385,0kW  
SOUDOBY ELEKTRICKÝ PŘÍKON: P<sub>s</sub>= 231,0kW  
ÚBYTEK NAPĚTÍ dV : 1,7%  
IMPEDANČNÍ SMYČKA Z : 0,141 Ohm

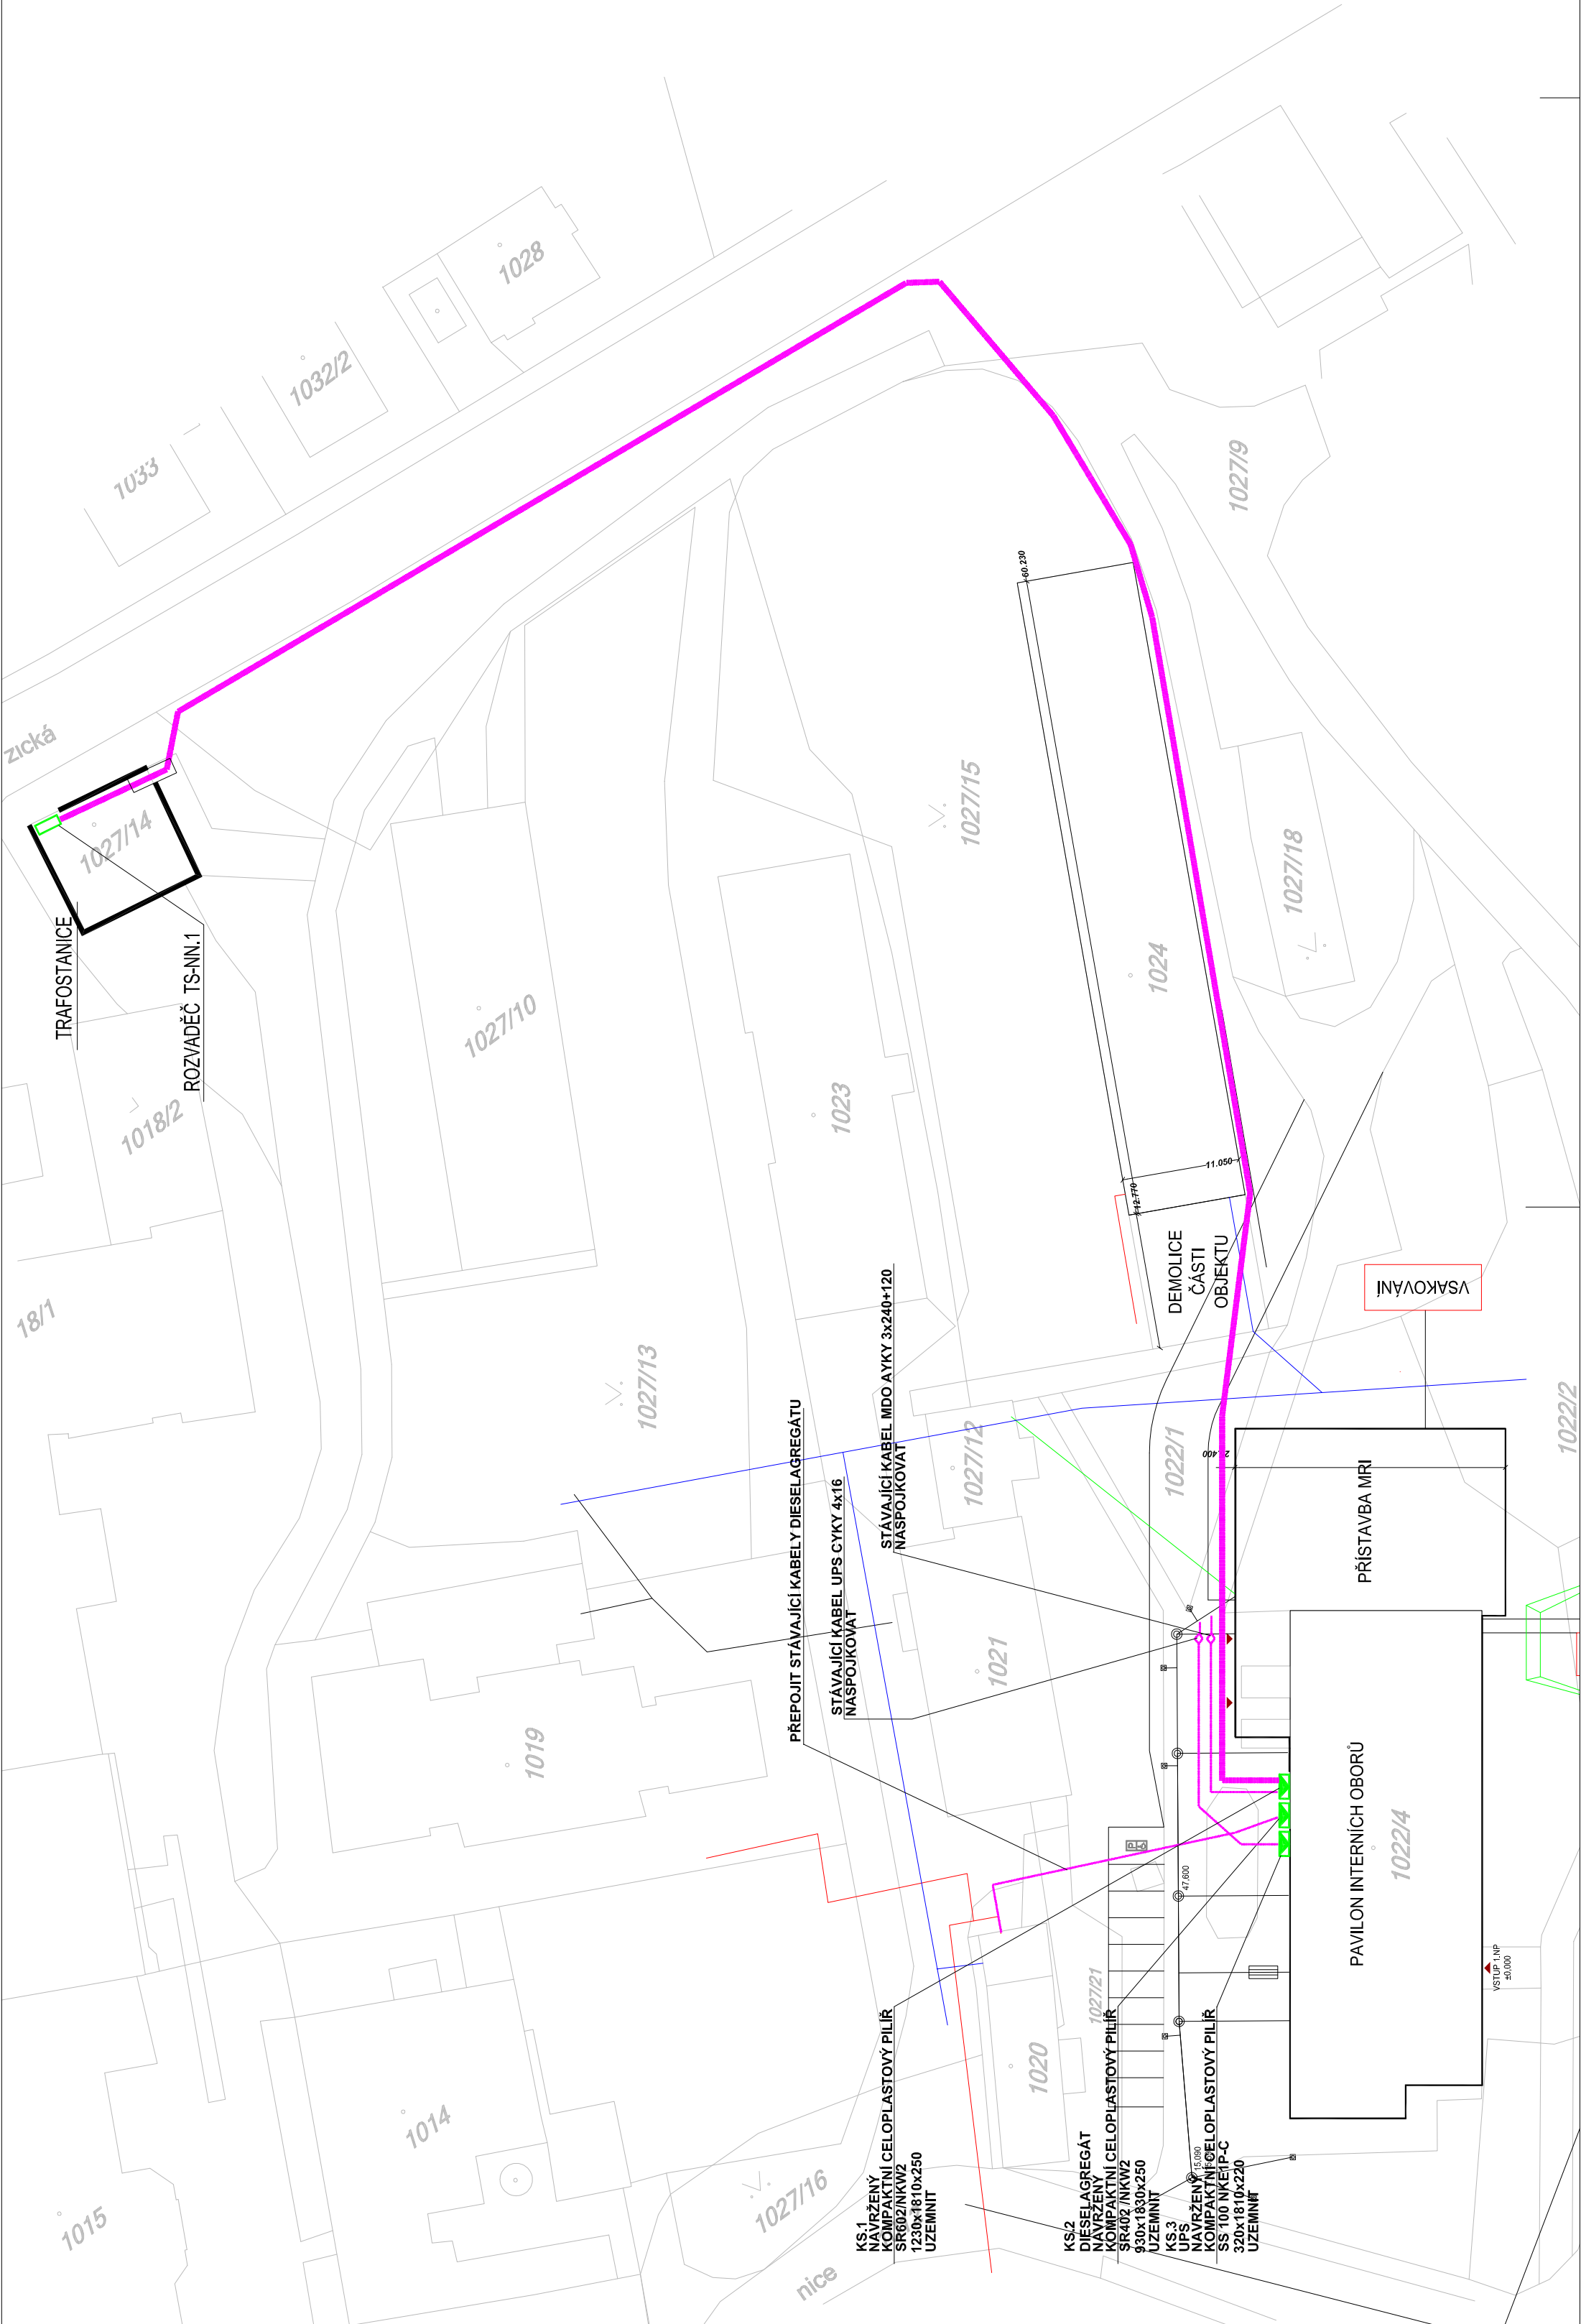

Autor projektu:		#Autor projektu	Vedoucí projektant:	#Vedoucí projektant
Zodpovědný projektant:		Jaroslav Plštor	Vypracoval:	Jaroslav Plštor
Kraj: Ústecký kraj		M.Ú.: Děčín	Investor:	Krajská zdravotní, a.s. - Nemocnice Děčín, o.z.
Akce: Nové pracoviště magnetické rezonance a interního příjmu včetně reorganizace 1.PP pavilonu I, Krajská zdravotní, a.s. - Nemocnice Děčín, o.z.			Formát:	3xA4
Datum:			Č.zak.:	J-2017-12-038
Stupeň PD:			Číslo výkresu:	4
Měřítko:				1 : 250